

W WSC. MANASTERZ POD ROZBUDOWĘ ŚWIETLICY WIEJSKIEJ

Vojewództwo : podkarpackie

owiat : Jarosław

mina: Wiazownica

bręb : Manasterz

ódło mapy zasadniczej : 8.126.09.01.1.4

łapa aktualna na dzień 23.08.2010r.

ie wyklucza się istnienia w terenie innych nie wykazanych
a niniejszej mapie urządzeń podziemnych , które nie były
łoszone do inwentaryzacji lub o których brak jest informacji
instytucjach branżowych.

świadczam że granice działek wykazane na niniejszej mapie
niesiono na podstawie danych ewidencji gruntów.

SŁUGI GEODEZYJNE

Krzysztof Superson

-203 Gniwczyzna Łańcucka 185A

P 794-100-34-44 REGON 180493780

503 048 535, e-mail: ksuperson@interia.pl

GEODETA UPRAWNIION:

Nr upr. 19572

inż. Krzysztof Superson

INWESTOR: GMINA WIĄZOWNICA

37-522 WIĄZOWNICA

Projektowane uzbrojenie uzgodnione w ZUP
nie występuje w zakresie opracowania mapy.

Jarosław, dnia 26.08.2010 opisał ar

LEGENDA:

ABCD - ZAKRES OPRACOWANIA

① PROJEKTOWANA ROZBUDOWA

② ISTNIEJĄCĄ ŚWIETLICA

Y ISTNIEJĄCY WJAZD NA DZIAŁKĘ

③ POCHYLNIA DLA OSÓB NIEPEŁNOSPRAWNYCH

ISTN. BUDYNEK SĄSIEDNI

ksØ160 PROJ. PRZYKANALIK SANITARNY

zb PROJ. ZBIORNIK BEZODPŁYWOWY


PLAC UTWARDZONY

PROJ. TRASA PRZEKŁADANEGO KABLA ENERG. WG. ODRĘB. OPRAC

ODCINEK KABLA ENERGETYCZNEGO DO PRZEŁOŻENIA WG. ODRĘB. OPRAC

RURA OSŁONOWA KABLA ENERG.

STUDZIENKA KANALIZACYJNA

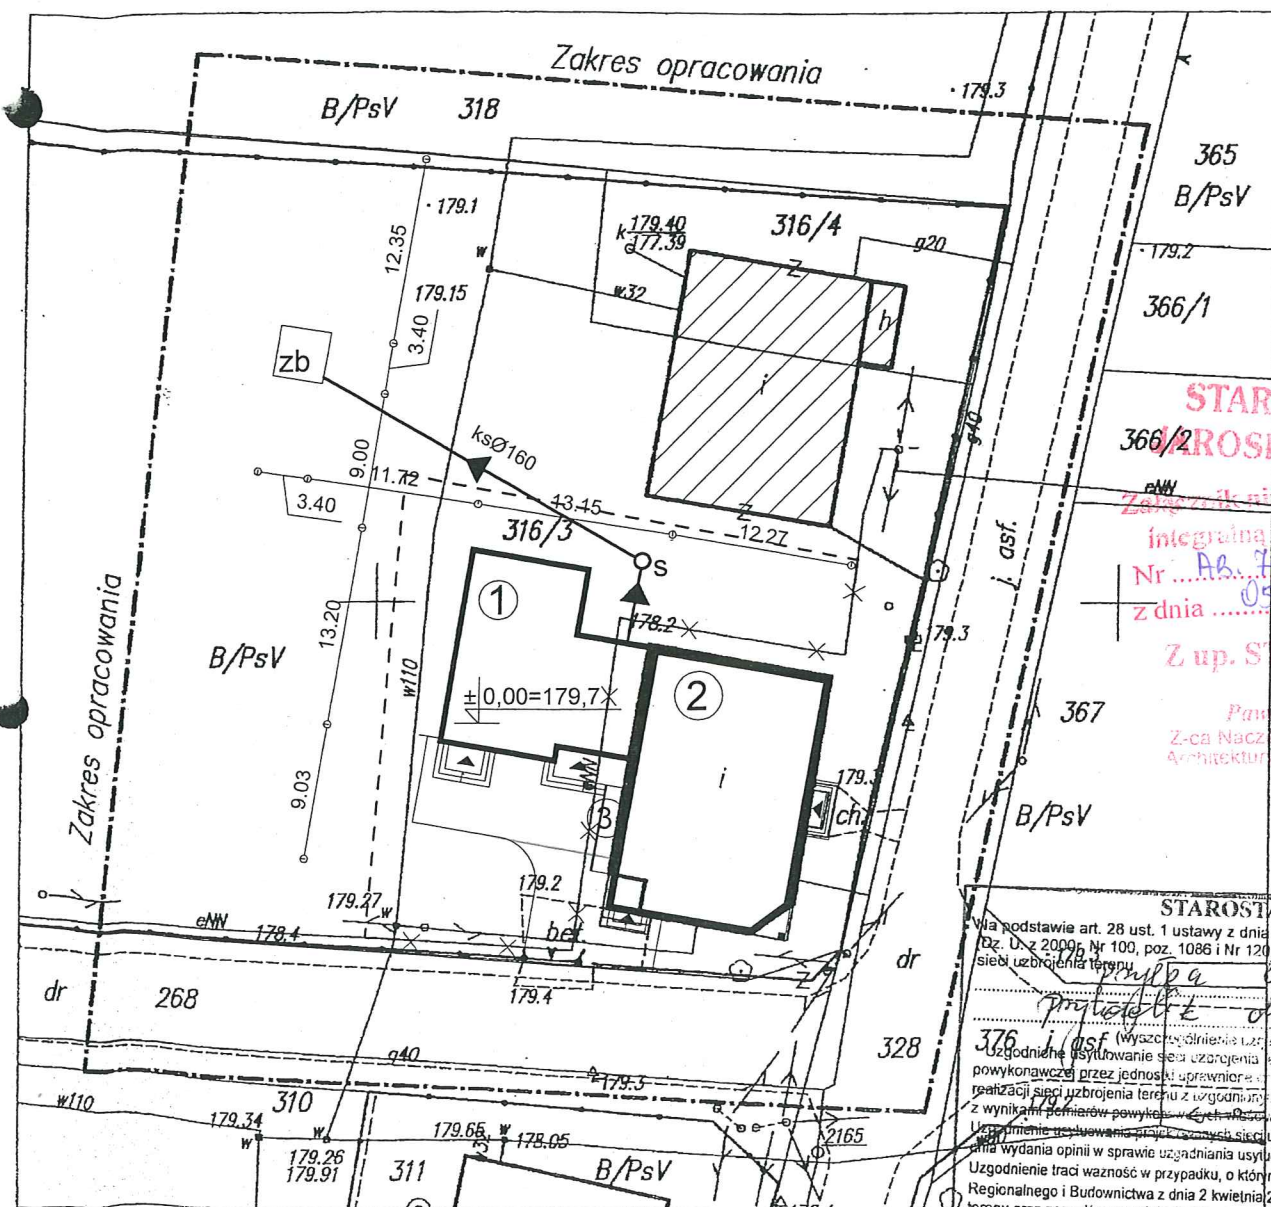

STAROSTA
JAROSŁAWSKI

Załącznik nr 1 stanowi
integralną część decyzji
Nr AB.788/2010
z dnia 05.10.2010r.

Z up. STAROSTY

Paweł Wójcik
Z-ca Naczelnika Wydziału
Architektury i Budownictwa

STAROSTA JAROSŁAWSKI

Via podstawie art. 28 ust. 1 ustawy z dnia 17 maja 1988 t. - Prawo geod. (Dz. U. z 2000, Nr 100, poz. 1086 i Nr 120, poz. 1088) uzgodniono usytu. sieci uzbrojenia terenu.
(Wyszczególnienie usytu. sieci uzbrojenia terenu, teren powykonywczaj przez jednostki uprawnione do wykonywania prac geodezyjnych realizacji sieci uzbrojenia terenu z uzgodnionym projektem inwestor zobowiązuje z wynikiem pomiarów powykonywczaj przez jednostki uprawnione do wykonywania prac geodezyjnych. Uzgodnienie tracą ważność w przypadku, o którym mowa § 13 rozporządzenia Min. Regionalnego i Budownictwa z dnia 2 kwietnia 2001 r. w sprawie geodezyjnej ew. terenu oraz zespołów uzgodnienia dokumentacji projektowej (Dz. U. Nr 38, poz. 426/10 Jarosław, dnia 20.09.15
GKN.II.7442..... (sygn. opinii)

Z up. STAROSTY

mgr inż. Stanisław Gornicki
Przewodniczący Zespołu
Uzgodnienia Dokumentacji Projektowej

Zadanie BUDYNEK ŚWIETLICY WIEJSKIEJ	Data 07.2010	Skala 1:500
Tytuł rysunku Projekt zagospodarowania działki nr. 316/3 w Manasterzu	Inwestor GMINA WIĄZOWNICA 37-522 WIĄZOWNICA	Nr rys. 1
Projektował: Władysław Ciechanowski	Nr uprawnień 1/65	
Sprawdził mgr inż. arch. Jan Superson	52/84	
Opracował: mgr inż. Jacek Tomaszewski		
Br. sanitarna mgr inż. Stanisław Falkowski	7/92	
Opracował: mgr inż. Jerzy Król	4/92	

ZARZĄD GOSPODARSTWA KOMUNALNEGO
GMINY WIĄZOWNICA
37-522 WIĄZOWNICA 215
tel./fax 016/ 622-3049

Wiązownica, dnia 21 WRZ. 2010

UZGADNIA

Projekt budowlany w zakresie:
- przyłączy(ły) wody,
- odcinka sieci wodociągowej,
- usytuowanie wodomierza(ły),
- przykanalika,
- odcinka sieci kanalizacyjnej

Uzgodnia bez uwag - z uwagi na to, że projekt jest zgodny z warunkami technicznymi

Przebieg uzgodnienia i uwagi: *przebieg 2010*

Świadczy się zgodność projektu z warunkami technicznymi

wydany przez

Uzgodnienie jest ważne do dnia 21.09.2012

Pieczęć i podpis uzgadniającego: *mgr Krzysztof Strent*

Starszy referent

ARCHITEKT

mgr inż. Jan Superson
Uprawniony do sporządzania projektów w zakresie architektury wst. arch. 52/84
Członek Podkarpackiej Okręgowej Izby Architektów PK-0131

STAROSTA POWIATU JAROSŁAWSKIEGO
Powiatowy Ośrodek Dokumentacji Geodezyjnej i Kartograficznej w Jarosławiu

W obszarze oznaczonym linią potwierdzono w terenie aktualność treści mapy zasadniczej. Dokumenty potwierdzające aktualność mapy przyjęte do zasobu powiatowego w dniu 2010-08-26

Zaewidencjonowano pod nr 2609-64/2010

Niniejsza mapa może służyć do celów projektowych. Projektowane obiekty budowlane wymagające pozwolenia na budowę podlegają wytyczeniu i inwentaryzacji powykonywczaj przez jednostki uprawnione do wykonywania prac geodezyjnych. 2010-08-26


Jarosław, dnia

Z up. STAROSTY

Piotr Marek
Kierownik Powiatowego Ośrodka Dokumentacji Geodezyjnej i Kartograficznej w Jarosławiu

RZUT PARTERU

SKALA 1:100

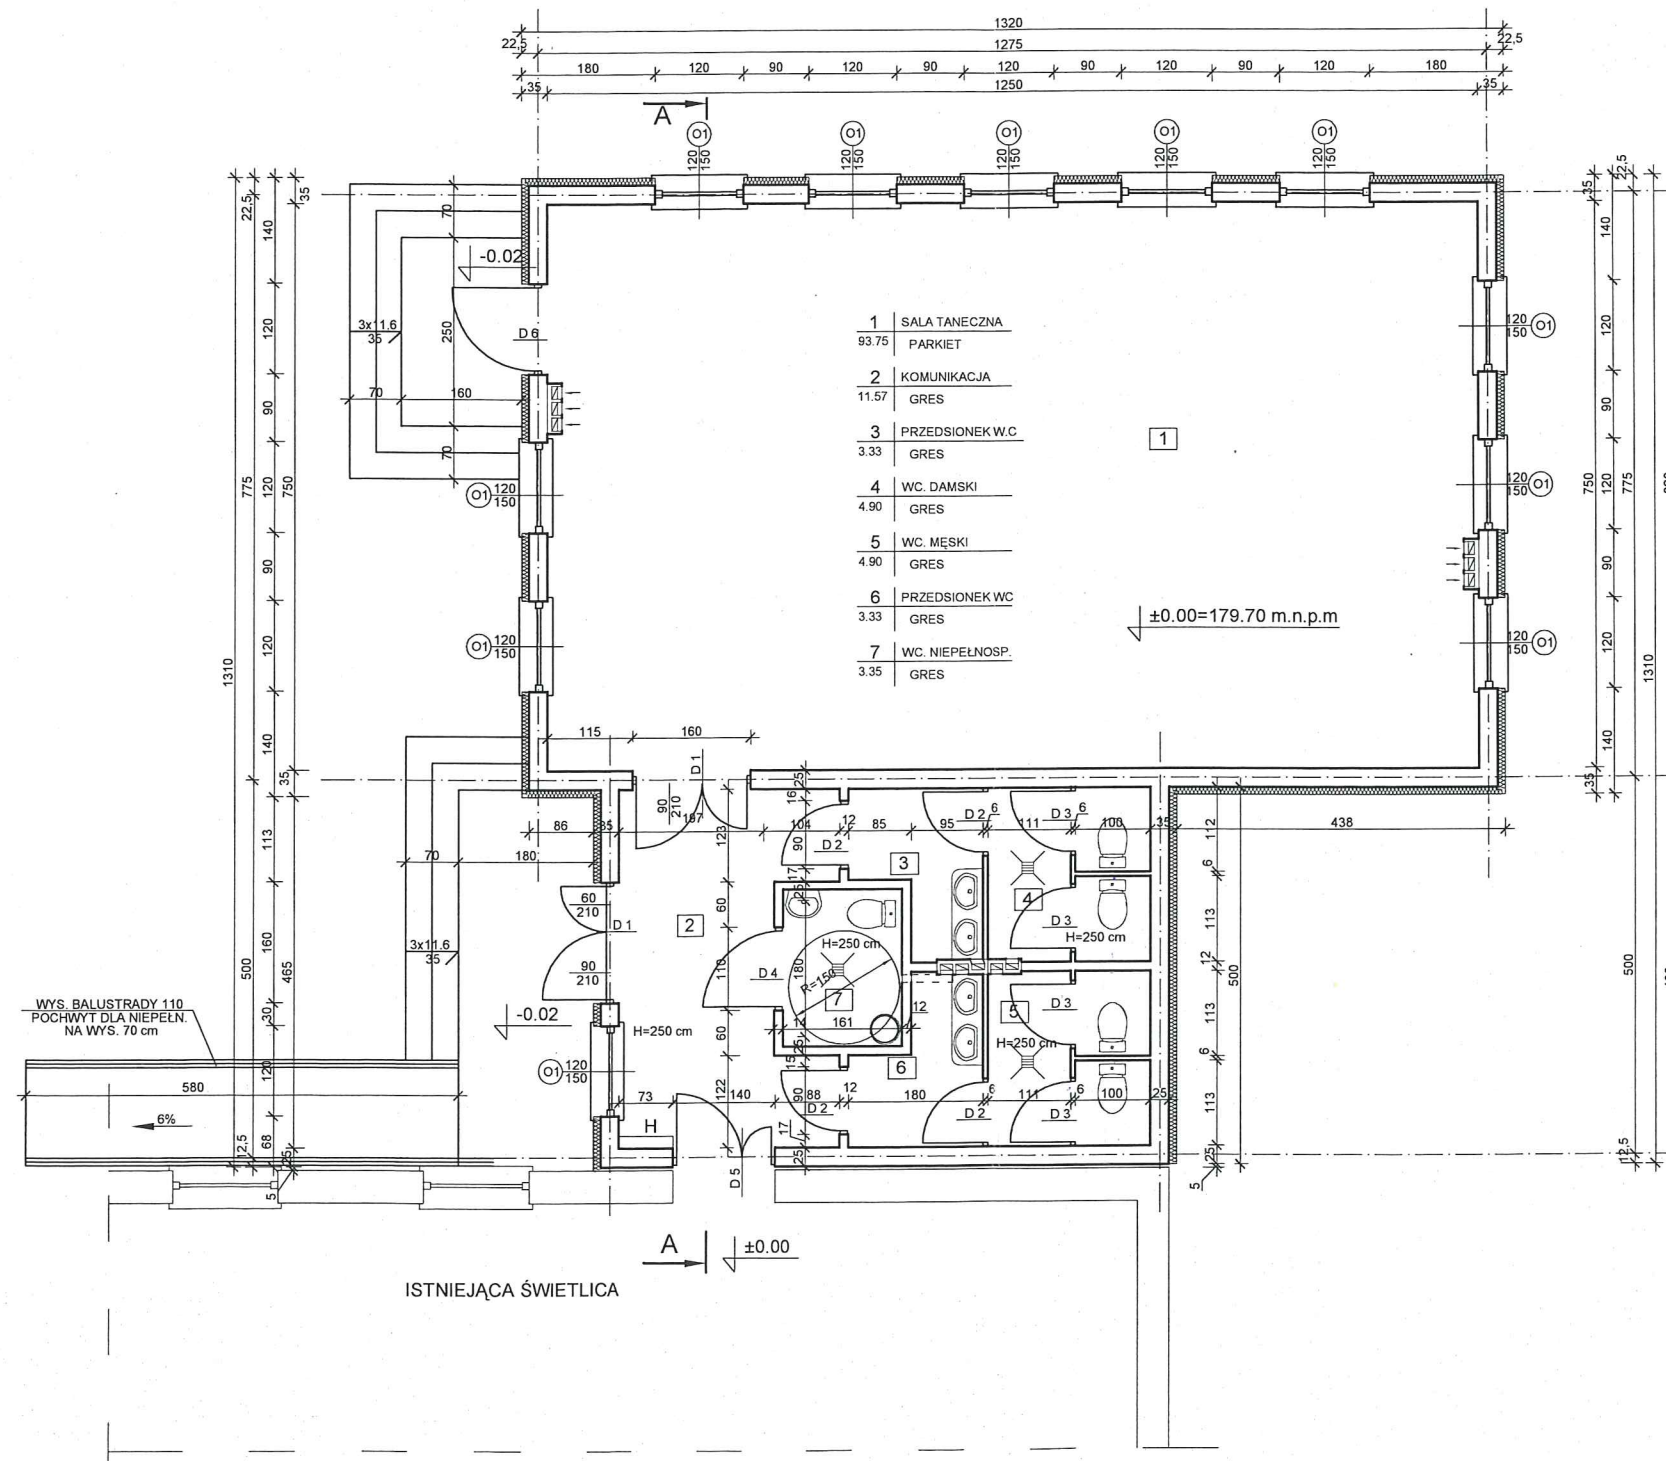

Uzgodniono pod względem wymagań higienicznych i zdrowotnych bez zastrzeżeń (z zastrzeżeniami)

L.p. opinii: 24/IX/10
Data: 14.08.2010

mgr inż. Andrzej Lasek
Rzecznik do spraw sanitarnohigienicznych
nr upr. 17-N/93
w zakresie bez ograniczeń
ul. Hetmańska 43/107
35-078 R z e s z o w
tel. kom. 0604-46-16-03
(podpis)

RZECZOWNICZKA DO SPRAW ZABEZPIECZEŃ PRZECIWOPOŻAROWYCH
inż. Stanisław Baran nr upr 205/93

13.09.2010
miejscowość: data: podpis:

Zgodność projektu z wymaganiami ochrony przeciwpożarowej
stwierdzam bez uwag z uwagami

Zapiniowano pod względem zgodności z przepisami bezpieczeństwa i higieny pracy oraz wymogami ergonomii:

1) bez zastrzeżeń
2) z zastrzeżeniami

L.p. opinii: 13.09.2010
Data: 13.09.2010


inż. Józef Warchoł
Rzecznik ds. BHP
nr upr. GIP 241/98 w grupach 11, 12, 13, 14
zam. Rzeszów, ul. Pułaskiego 7/379
tel. 862-36-71, tel. kom. 0600 266-379
(podpis)

ARCHITEKT
mgr inż. Jan Superson
Uprawniony do sporządzania projektów w zakresie architektury wszelkich obiektów budowlanych
Nr 1115/08
Członek Polskiego Związku Inżynierów i Architektów
PK 4131

OBIEKT	ROZBUDOWA ŚWIETLICY WIEJSKIEJ	NR. RYS.	2
ADRES	MANASTERZ DZIAŁKA NR 316/3	Temat rys.	
INWESTOR	GMINA WIĄZOWNICA 37-522 WIĄZOWNICA	RZUT PARTERU	
Skala	1:100	projektował	Władysław Ciechanowski UPR. NR 1/65
data	VII.2010	opracował	inż. Jacek Tomaszewski

ELEWACJA ZACHODNIA

SKALA 1:100

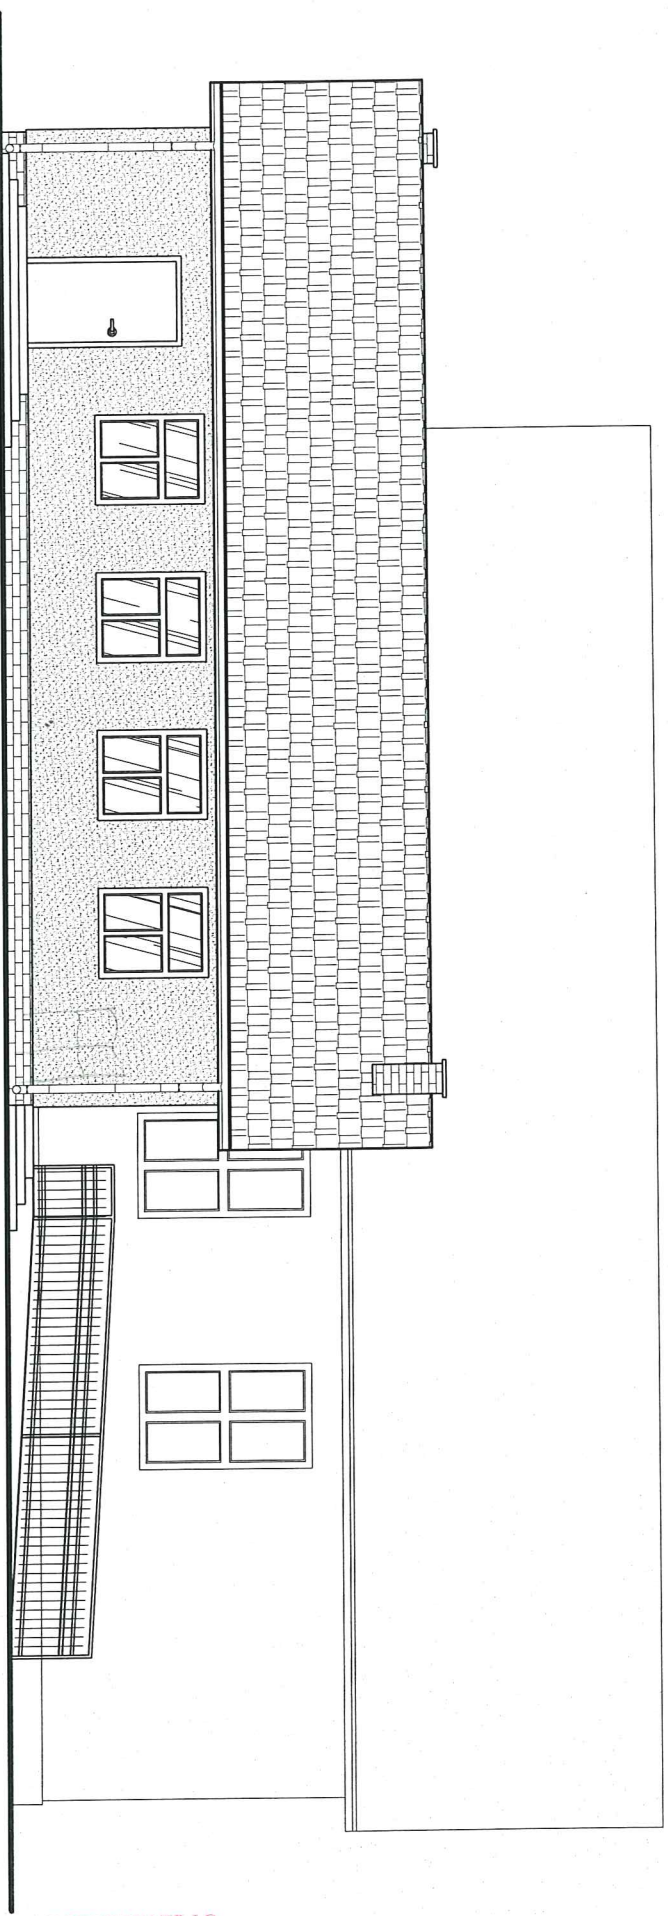

JAROSŁAWSKI

ARCHITEKT
mgr inż. Jan Superson
Uprawniony do sporządzania projektów w zakresie
architektury wszelkich obiektów budowlanych
Nr upr. 52184
Główny Podkarpackiej PK-0133

OBIEKT	ROZBUDOWA ŚWIETLICY WIEJSKIEJ	NR. RYS	7
ADRES	MANASTERZ DZIAŁKA NR 316/3	Temat rys.	ELEM. ZACHODNIA
INWESTOR	GMINA WĄZOWNICA 37-522 WĄZOWNICA	projektant	Władysław Ciechanowski UPR. NR 1/65
Skala 1:100	data VII.2010	opracował	inż. Jacek Tomaszewski