




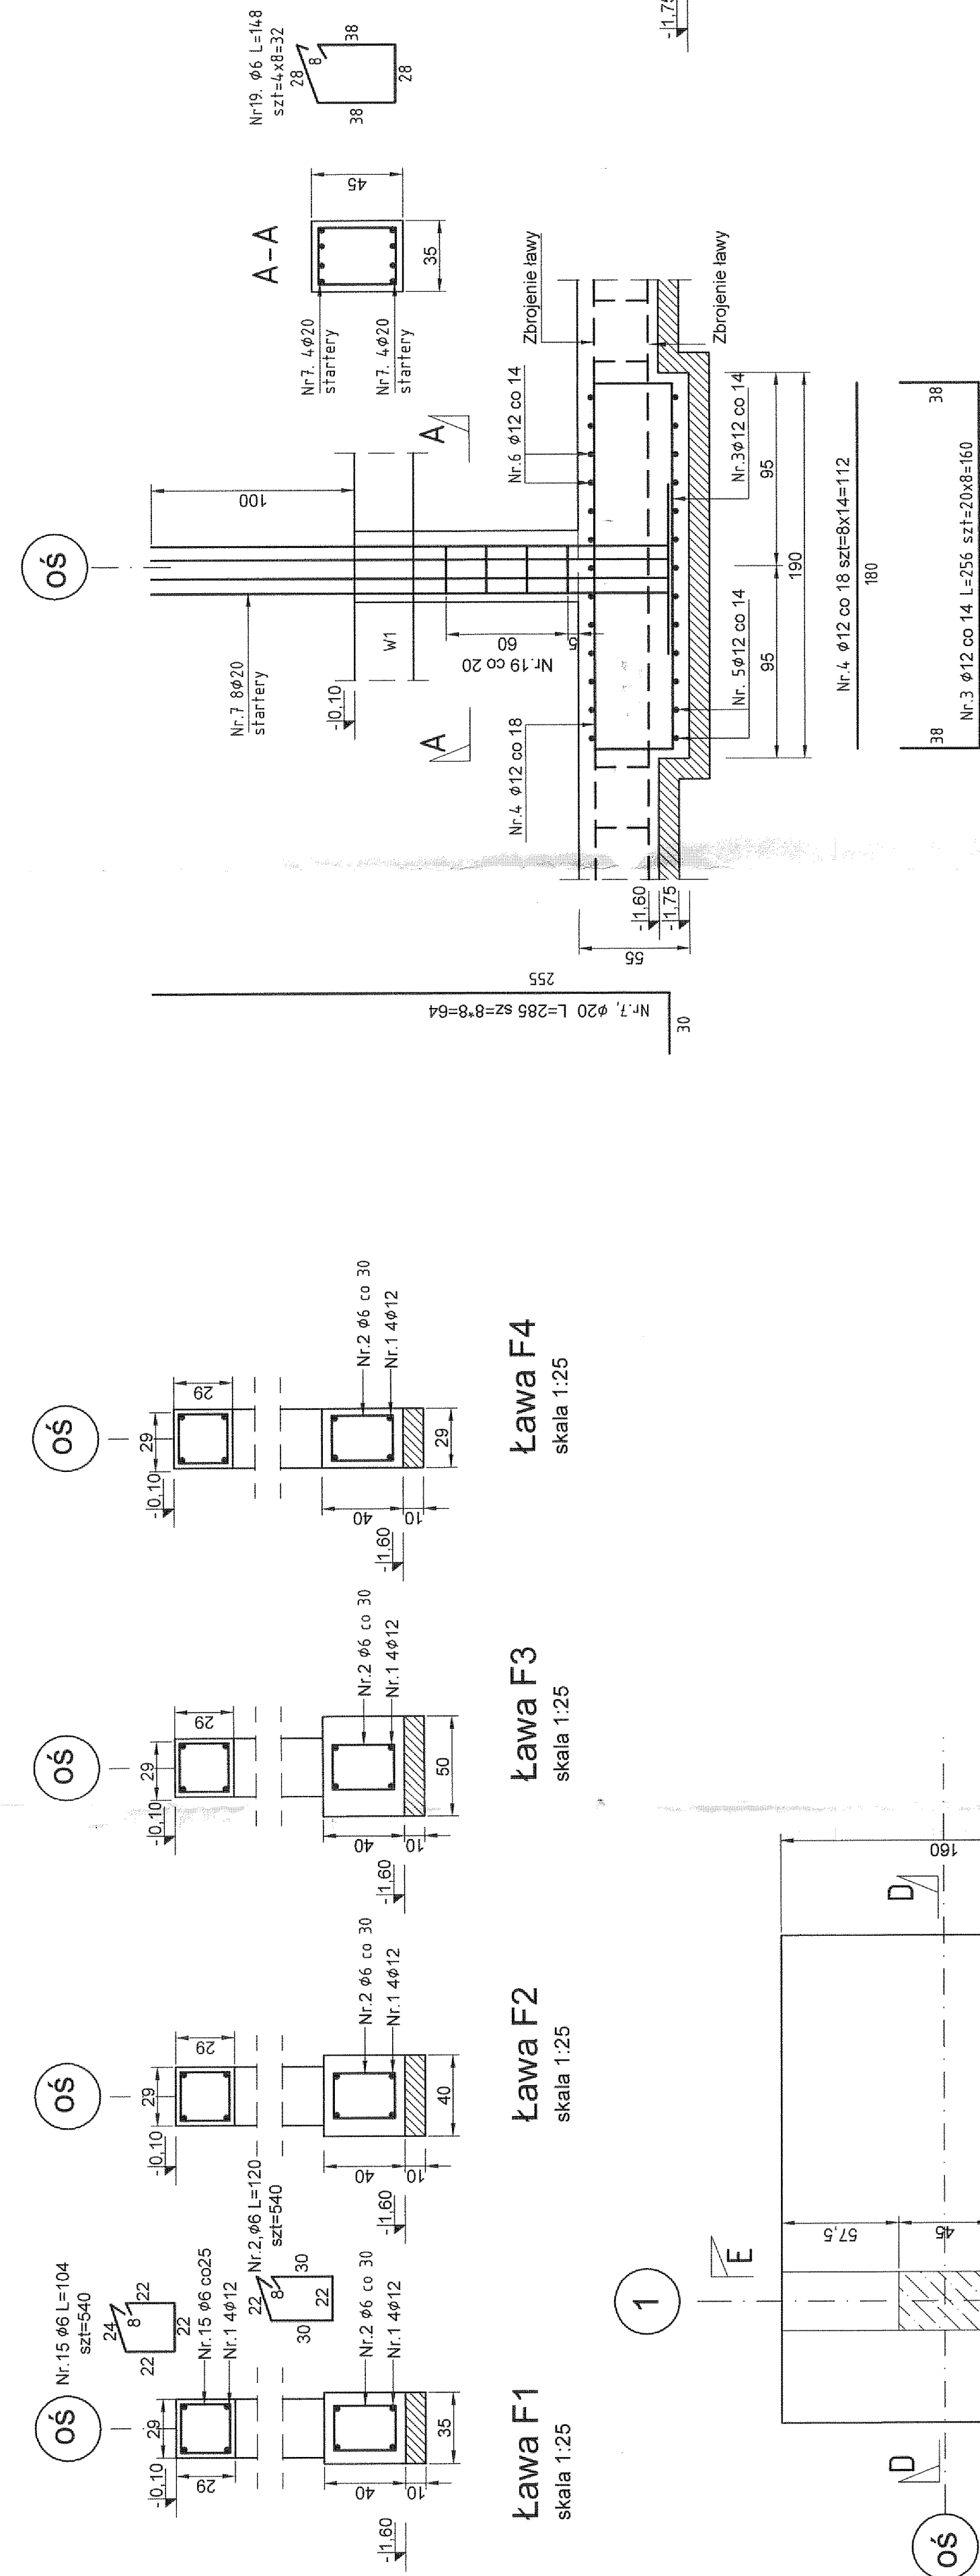


Stopa St1 przekrój B-B
skala 1:25

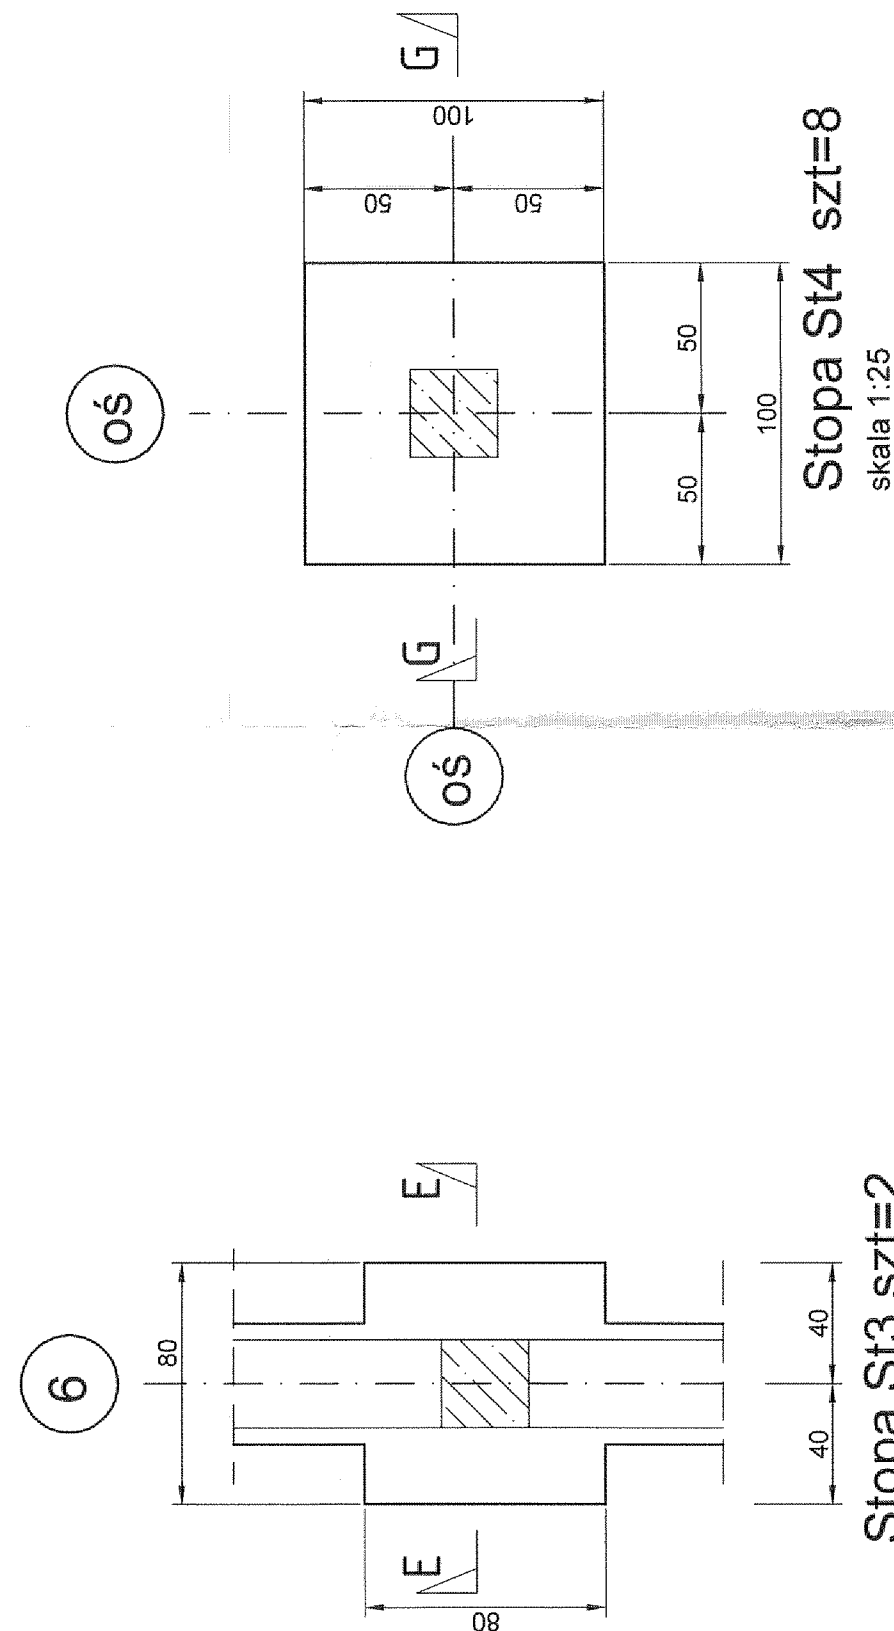


Typowa stopa
skala 1:25

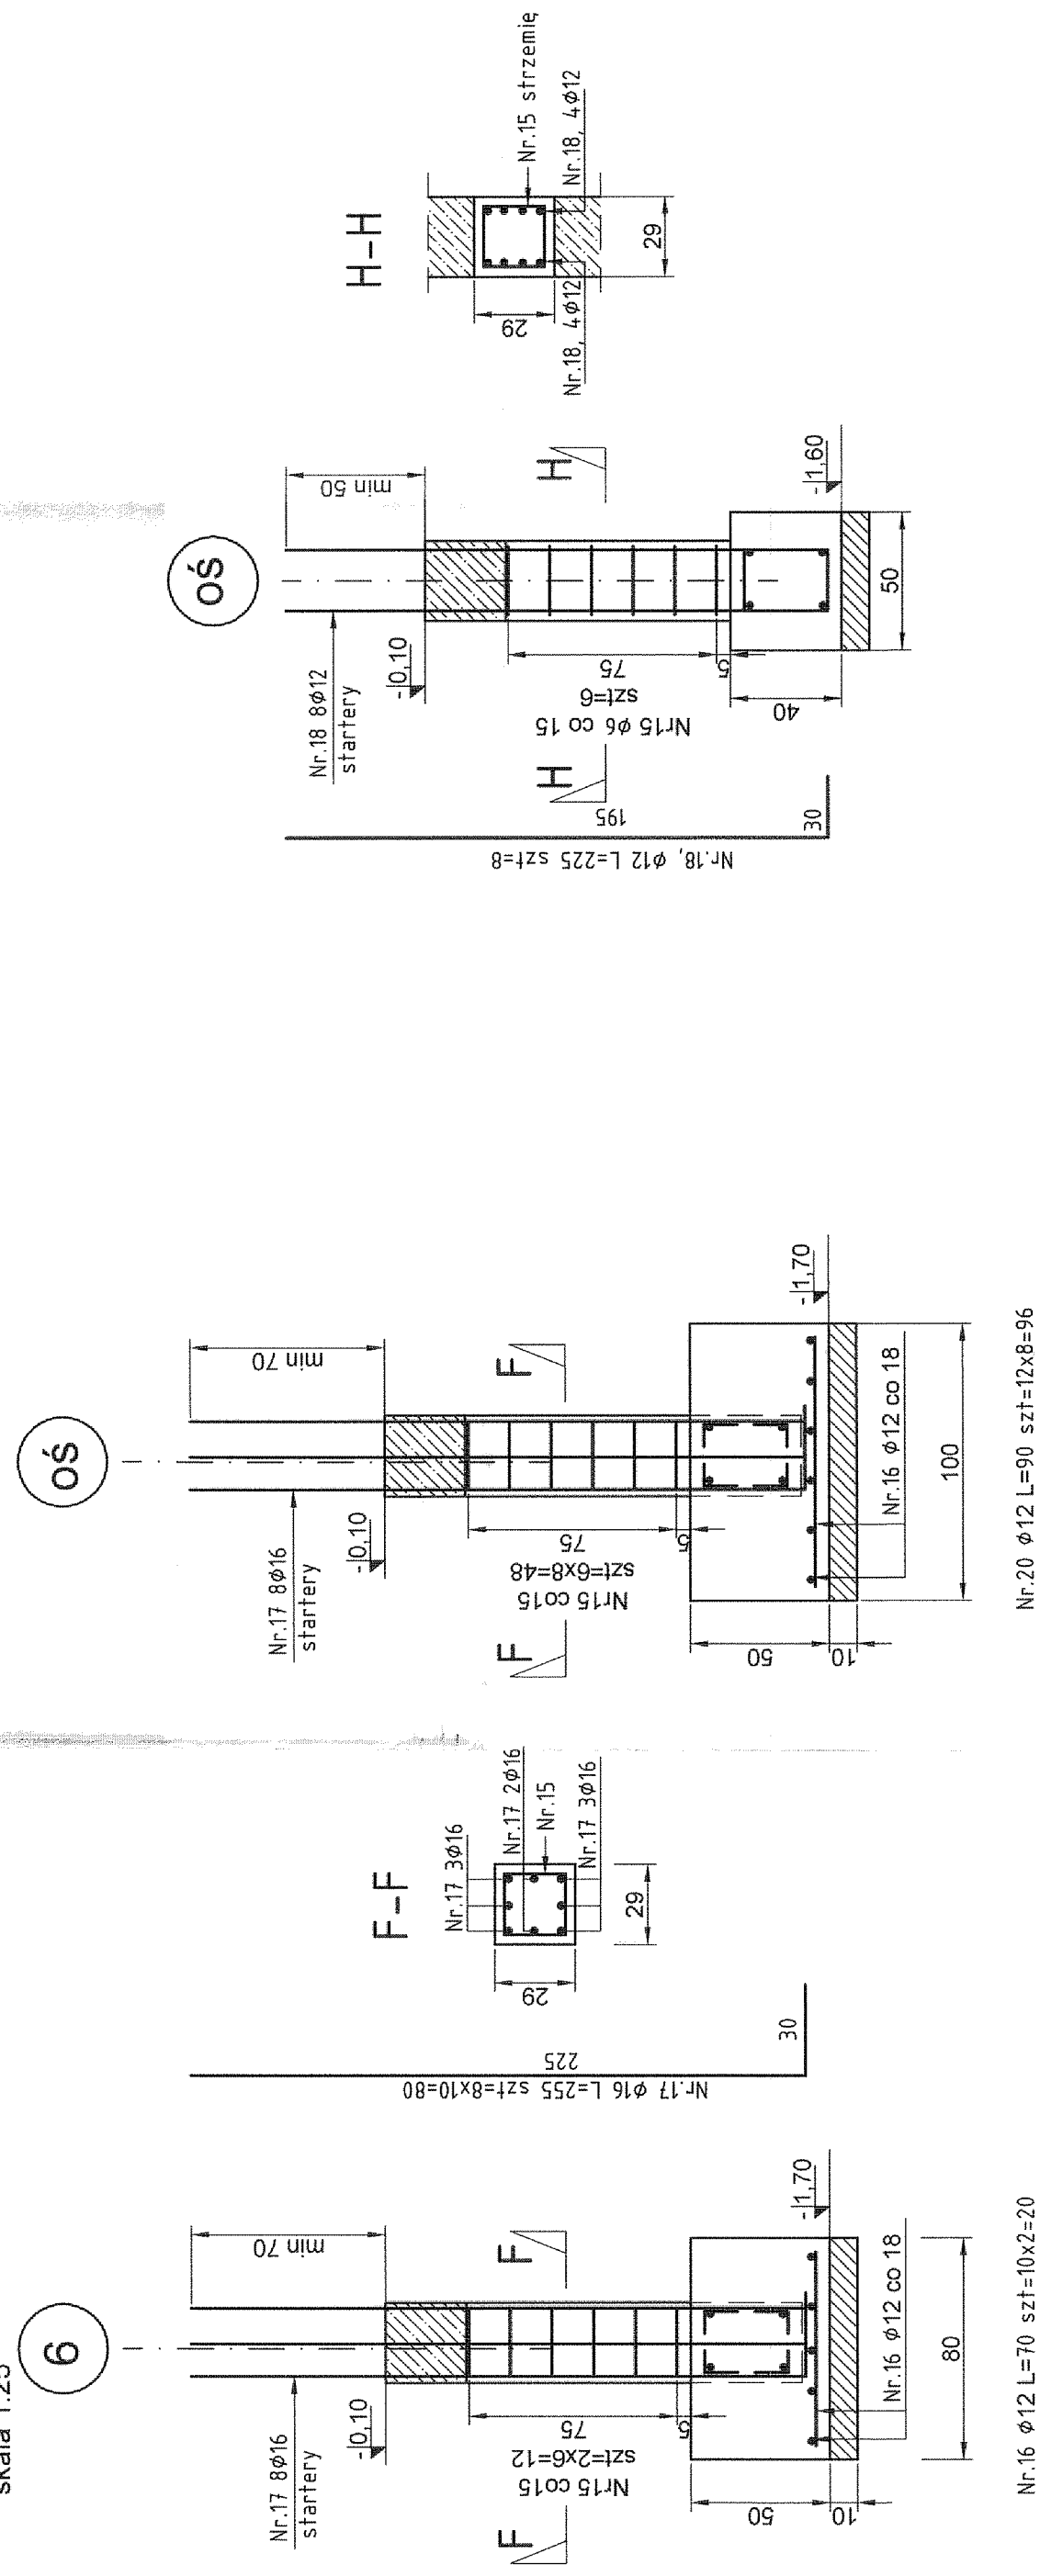



A vertical wall is shown with a height of 50 units, indicated by a dimension line on the right side.

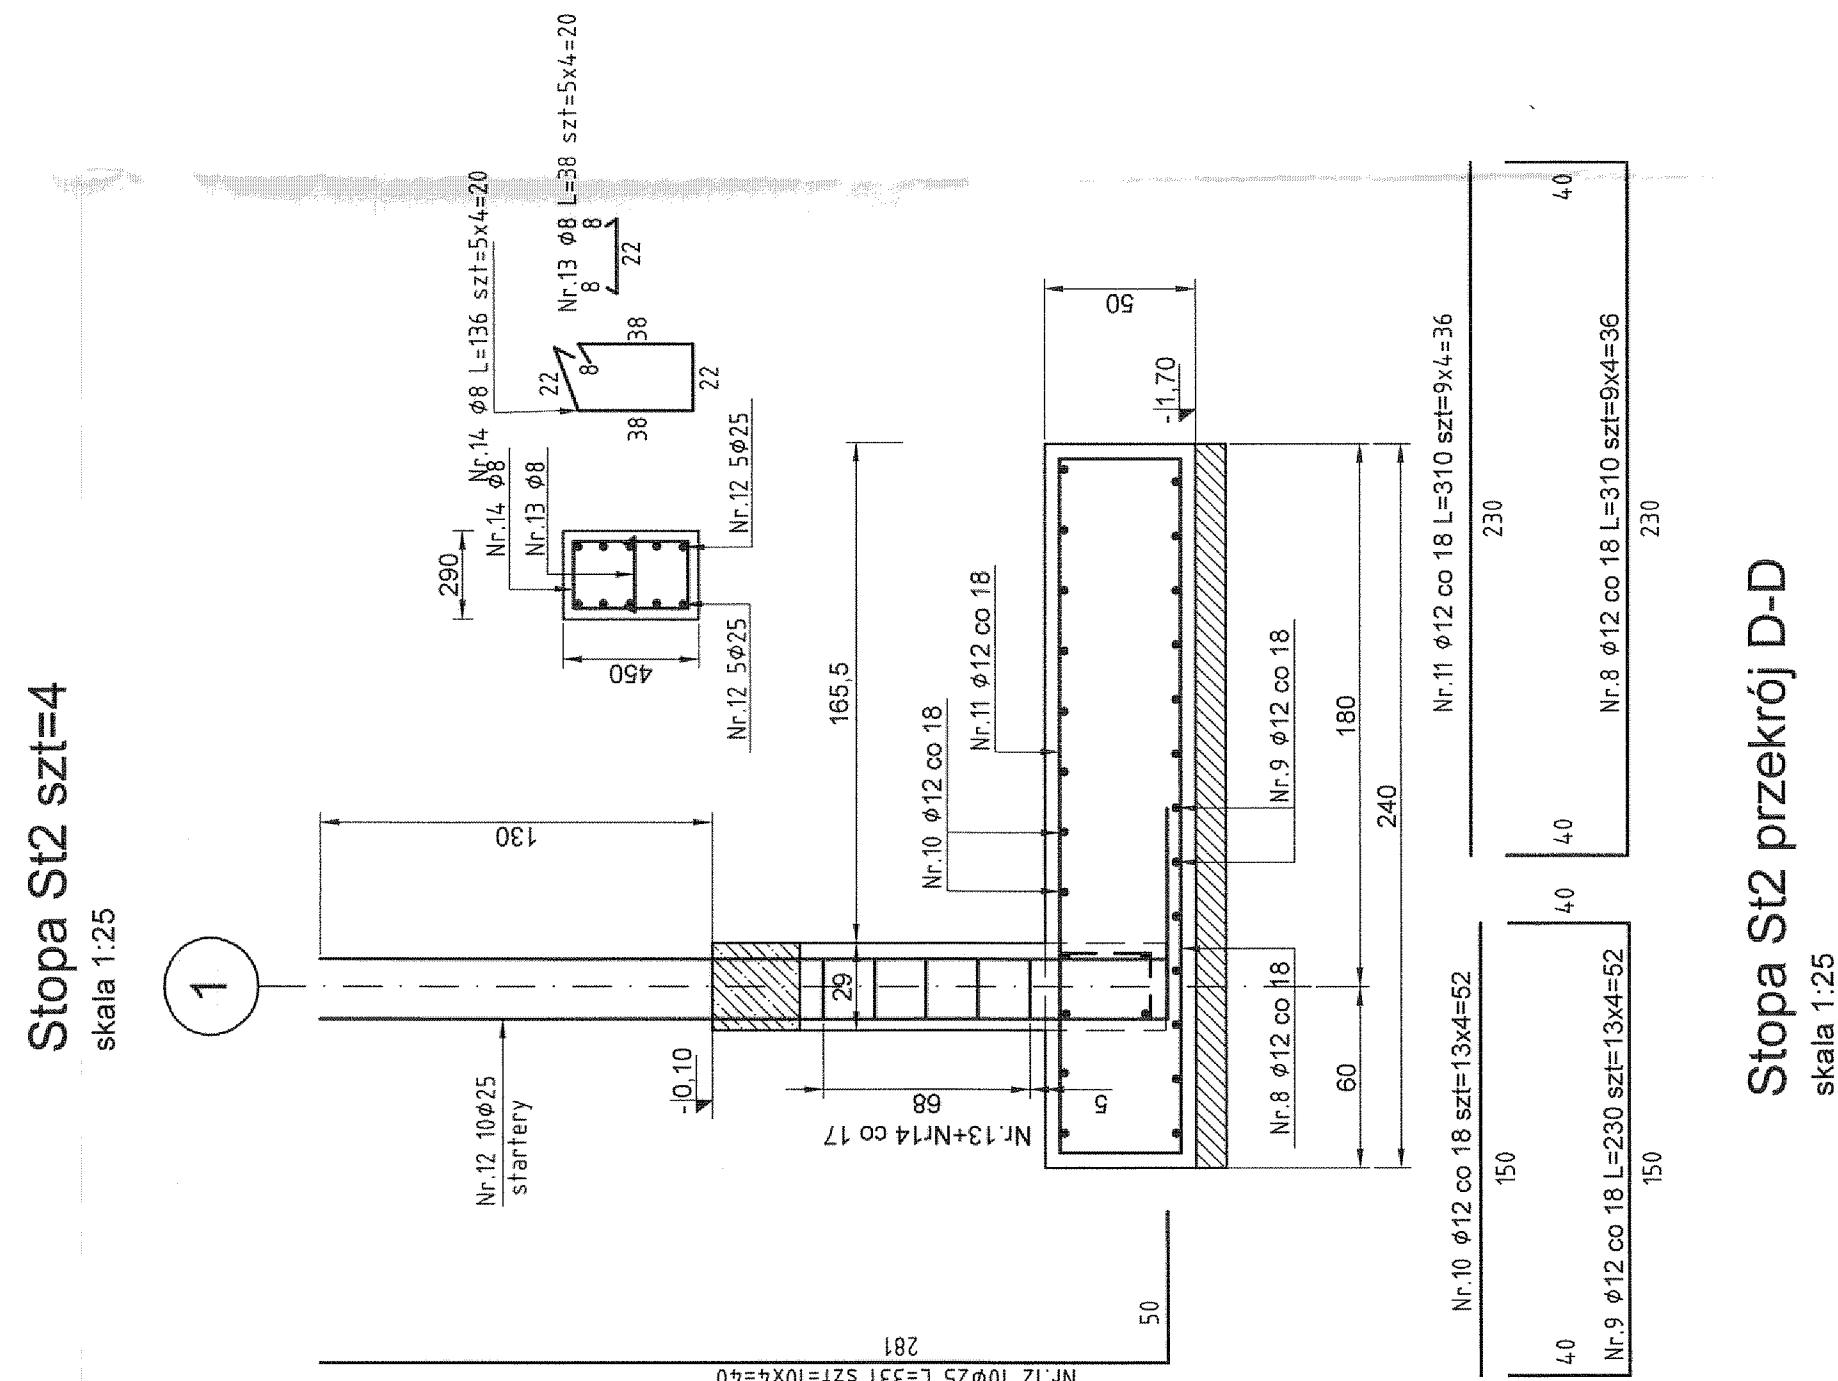

Nr. 16 $\phi 12$ co 18

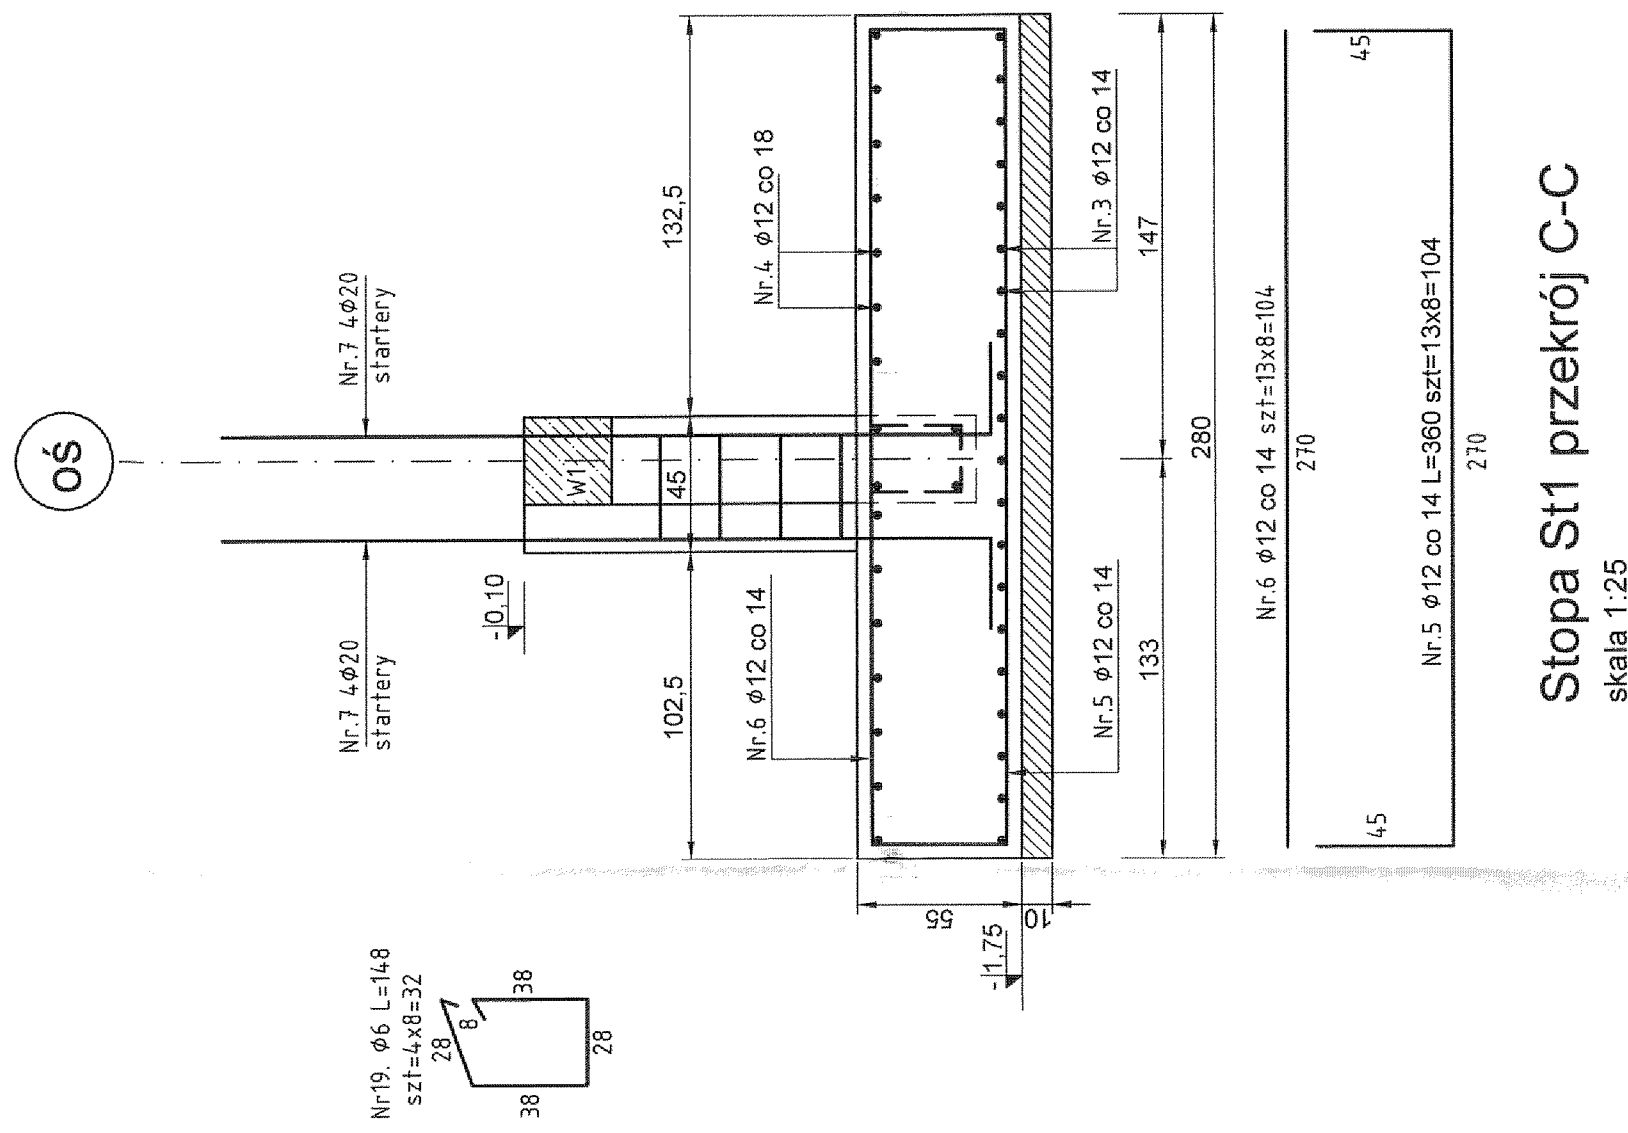

Stopa St1 szt=8
skala 1:25

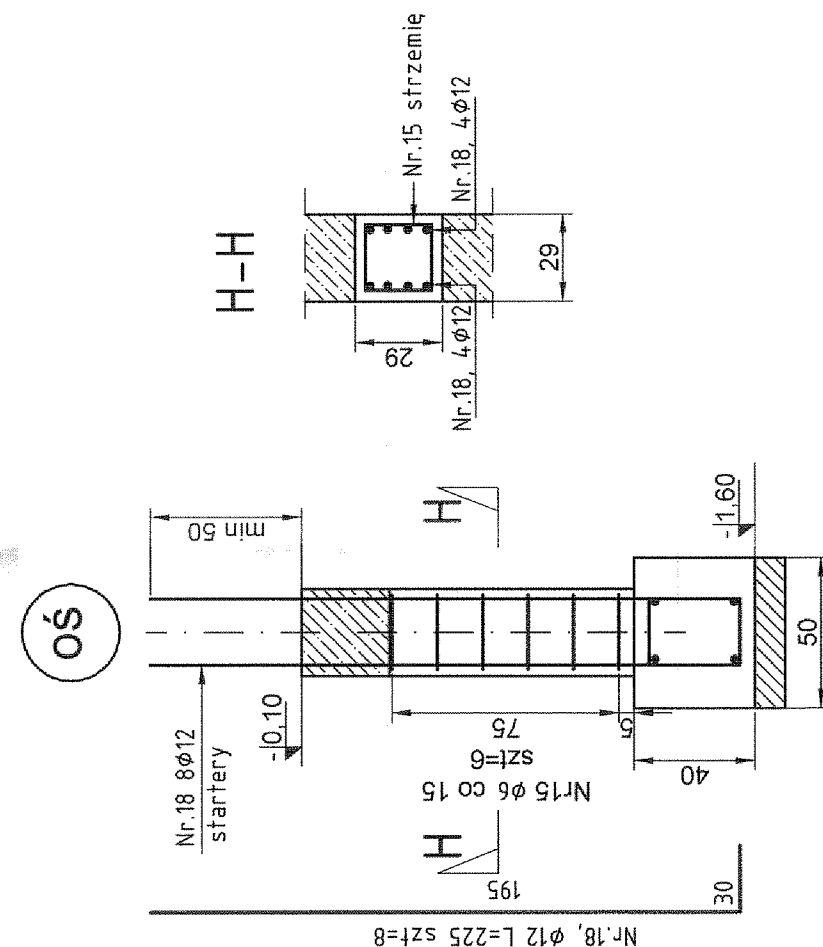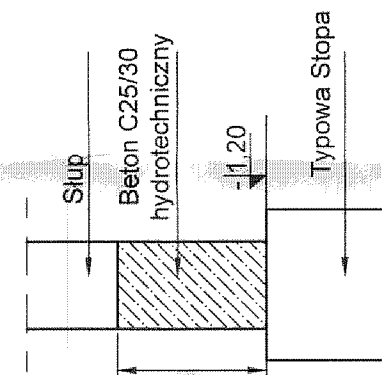

Zestawienie stali RB500W

ø6	300 kg
ø8	15 kg
ø12	2900 kg
ø16	325 kg
ø25	520 kg
Razem:	4060 kg

poziom posadowienia (spód fundamentu)

Beton C25/30
Stal zbrojeniowa RB500W

Stal zbrojeniowa RB500W

zastosować beton hydrotechniczny C25/30

Ściany fundamentowe zbroić przeciwskrzowo siatką $\phi 6$ co 20

Wysokość ław 40 cm- poziom posadowienia -1,6m

Wysokość stóp fundamentowych 50cm - poziom posadowienia -1,0m

rozróżcz stopy S11 której wysokość wynosi 55cm - poziom posadowienia -
wysokość stopu ruhdarmilowej socelli = poziom posadowienia -

oprócz stopy St I której wysokość wynosi 55cm - poziom posadowienia fundamentów 50 mm

Otulina fundamentow 50 mm.

[illegible]