


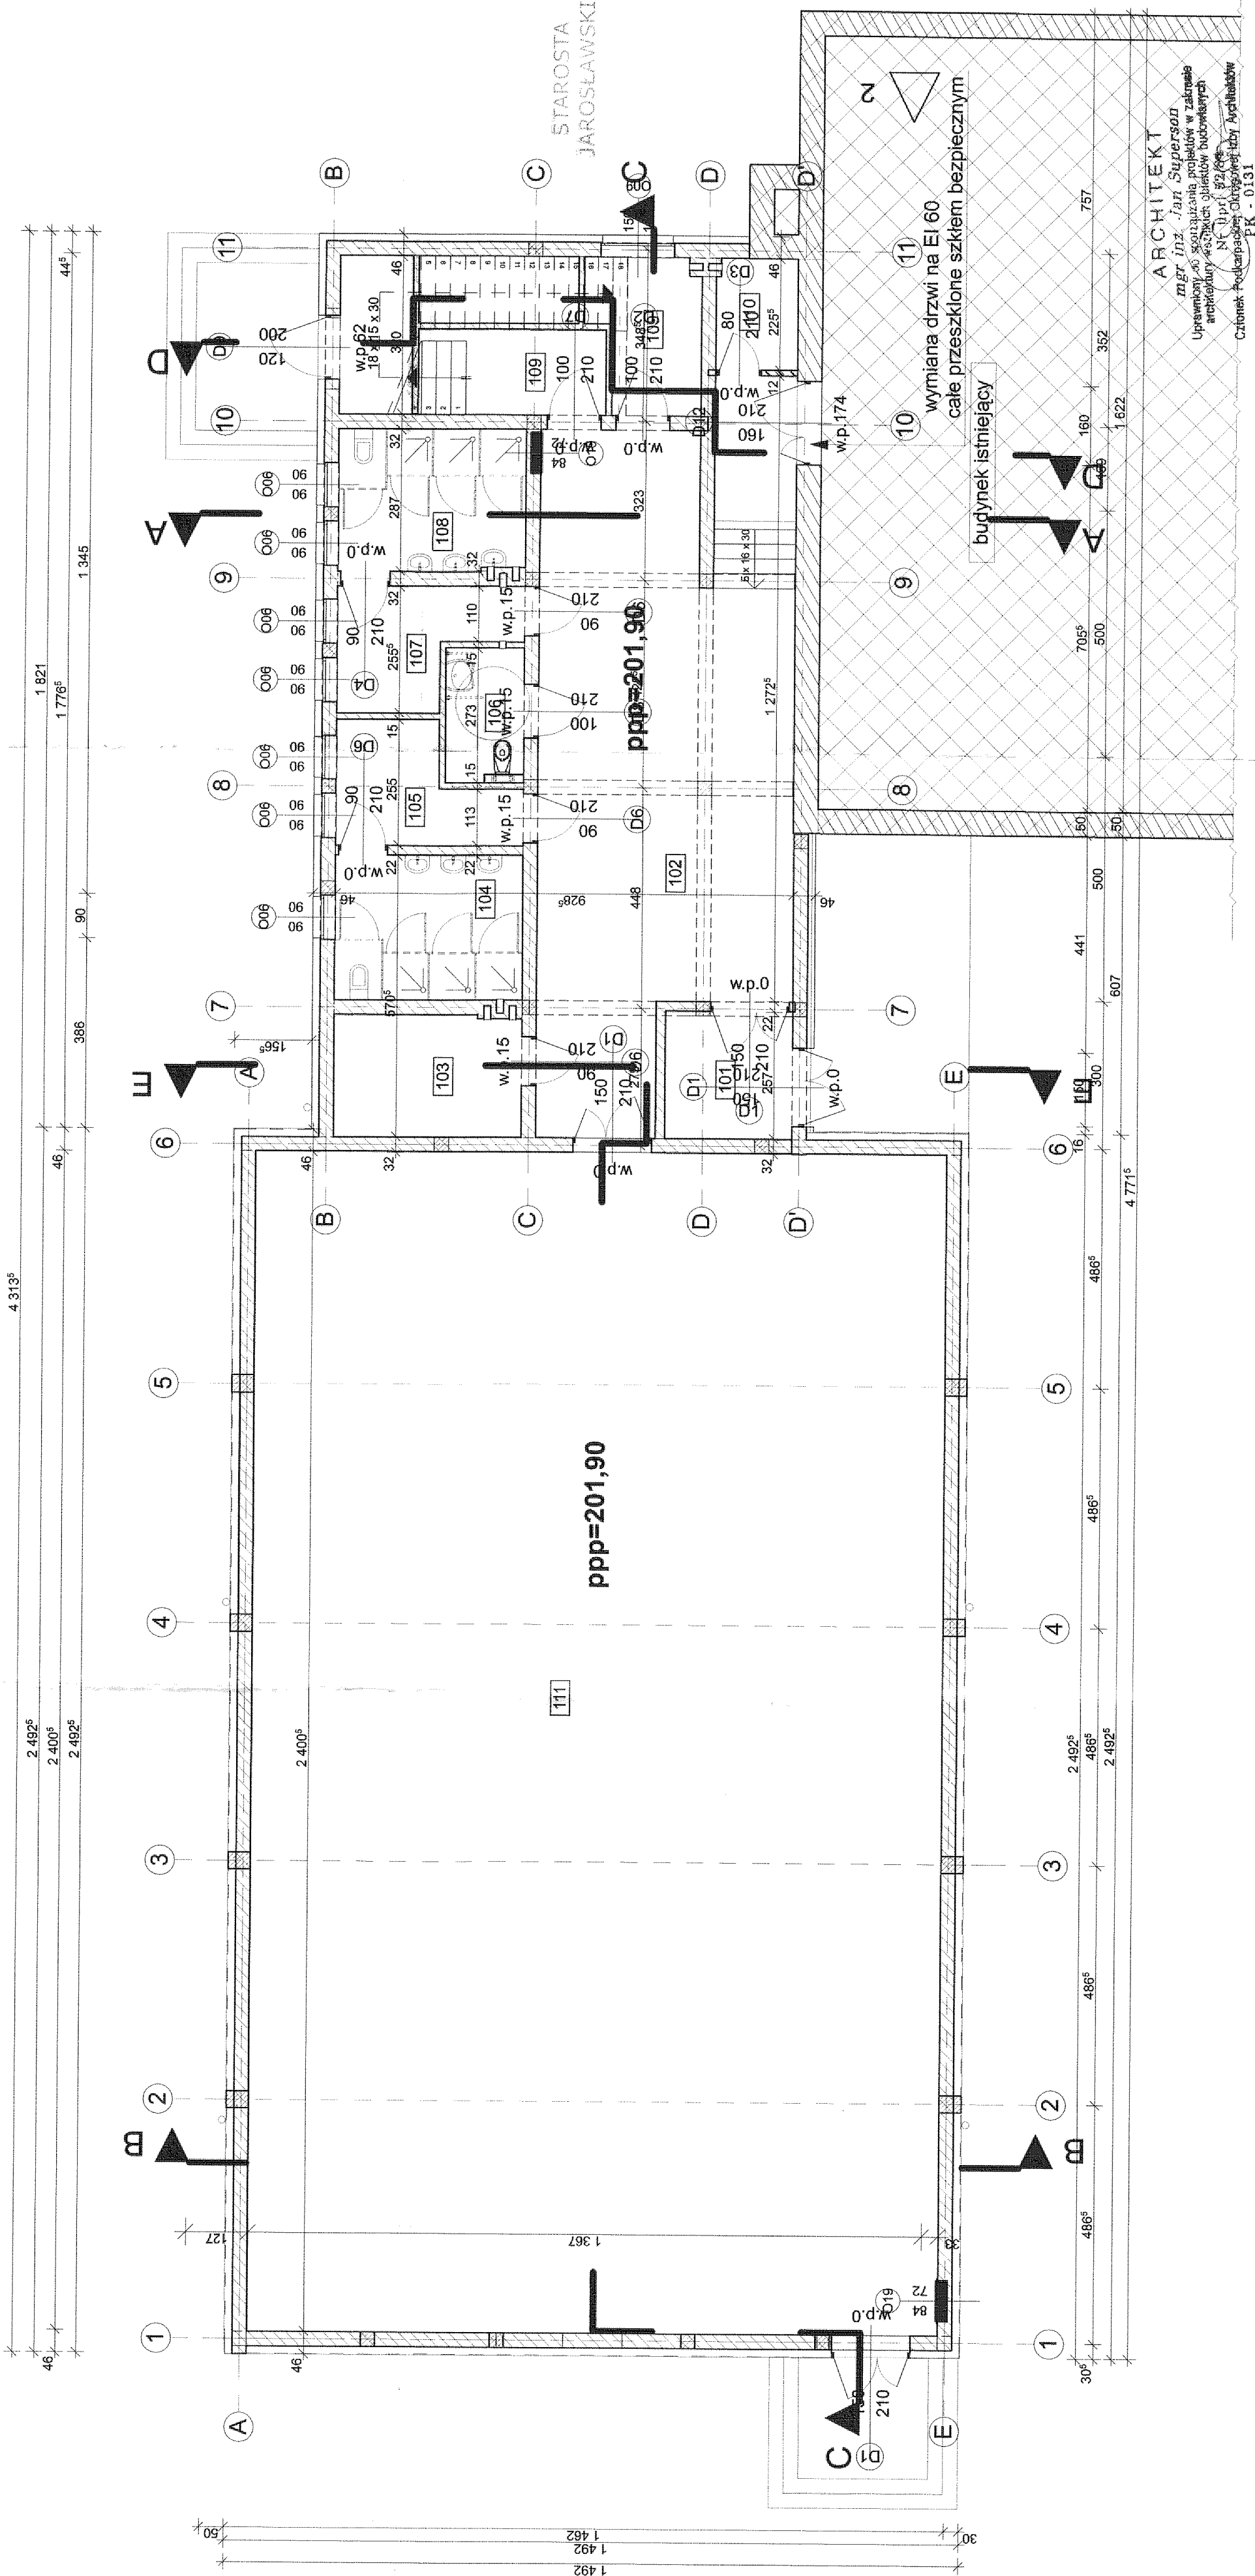

Rzut parteru

1:100

ZESTAWIENIE POMIESZCZEŃ PARTERU			
Nr pom.	Nazwa pomieszczenia	Powierzchnia	Rodzaj posadzki
101	WIATROŁAP	6,66	gres
102	HOL	67,54	gres
103	MAGAZYN	9,26	gres
104	SANITARIATY MĘSKIE	11,01	gres
105	SZATNIA	7,22	gres
106	TOALETA NP	4,38	gres
107	SZATNIA	7,17	gres
108	SANITARIATY DAMSKIE	10,77	gres
109	KL. SCHODOWA	17,51	gres
110	POK NAUCZycIELA	6,36	gres
110	SKŁ. PORZĄDKOWY	3,72	gres
111	SALA GIMNASTYCZNA	336,07	gres
		498,44 m2	

RZECZOZNAWCA ds. ZABEZPIECZEN PRZECIWPÓŻAROWYCH
inż. Marian Szeleń
Nr upr. 415/2000
Zgodność projektu z wymaganiami ochrony przeciwpożarowej stwierdzam
28.11.2012
inż. Marian Szeleń
Nr upr. 415/2000

	Przedsiębiorstwo Wsparcia Technicznego BATHMEN 37-500 Jarosław, ul. Krolewska Jagiellońska 18 BIURO PROJEKTOWO - WYKONAWCZE www.bathmen.pl	Nr. DOK. A-02
	Obiekt: Sala Sportowa przy Szkole Podstawowej Młodzież	Skala: 1:100
Nazwa (tytuł):	Rzut parteru	Data: 07.2012 r.
Projektant:	mgr inż. arch. St. Babinetz	Prosta: 51173
Opisownia:	Mirosław Jaworski	Pełnia: 01.11.2012
Inż. arch. K. Prymon		