



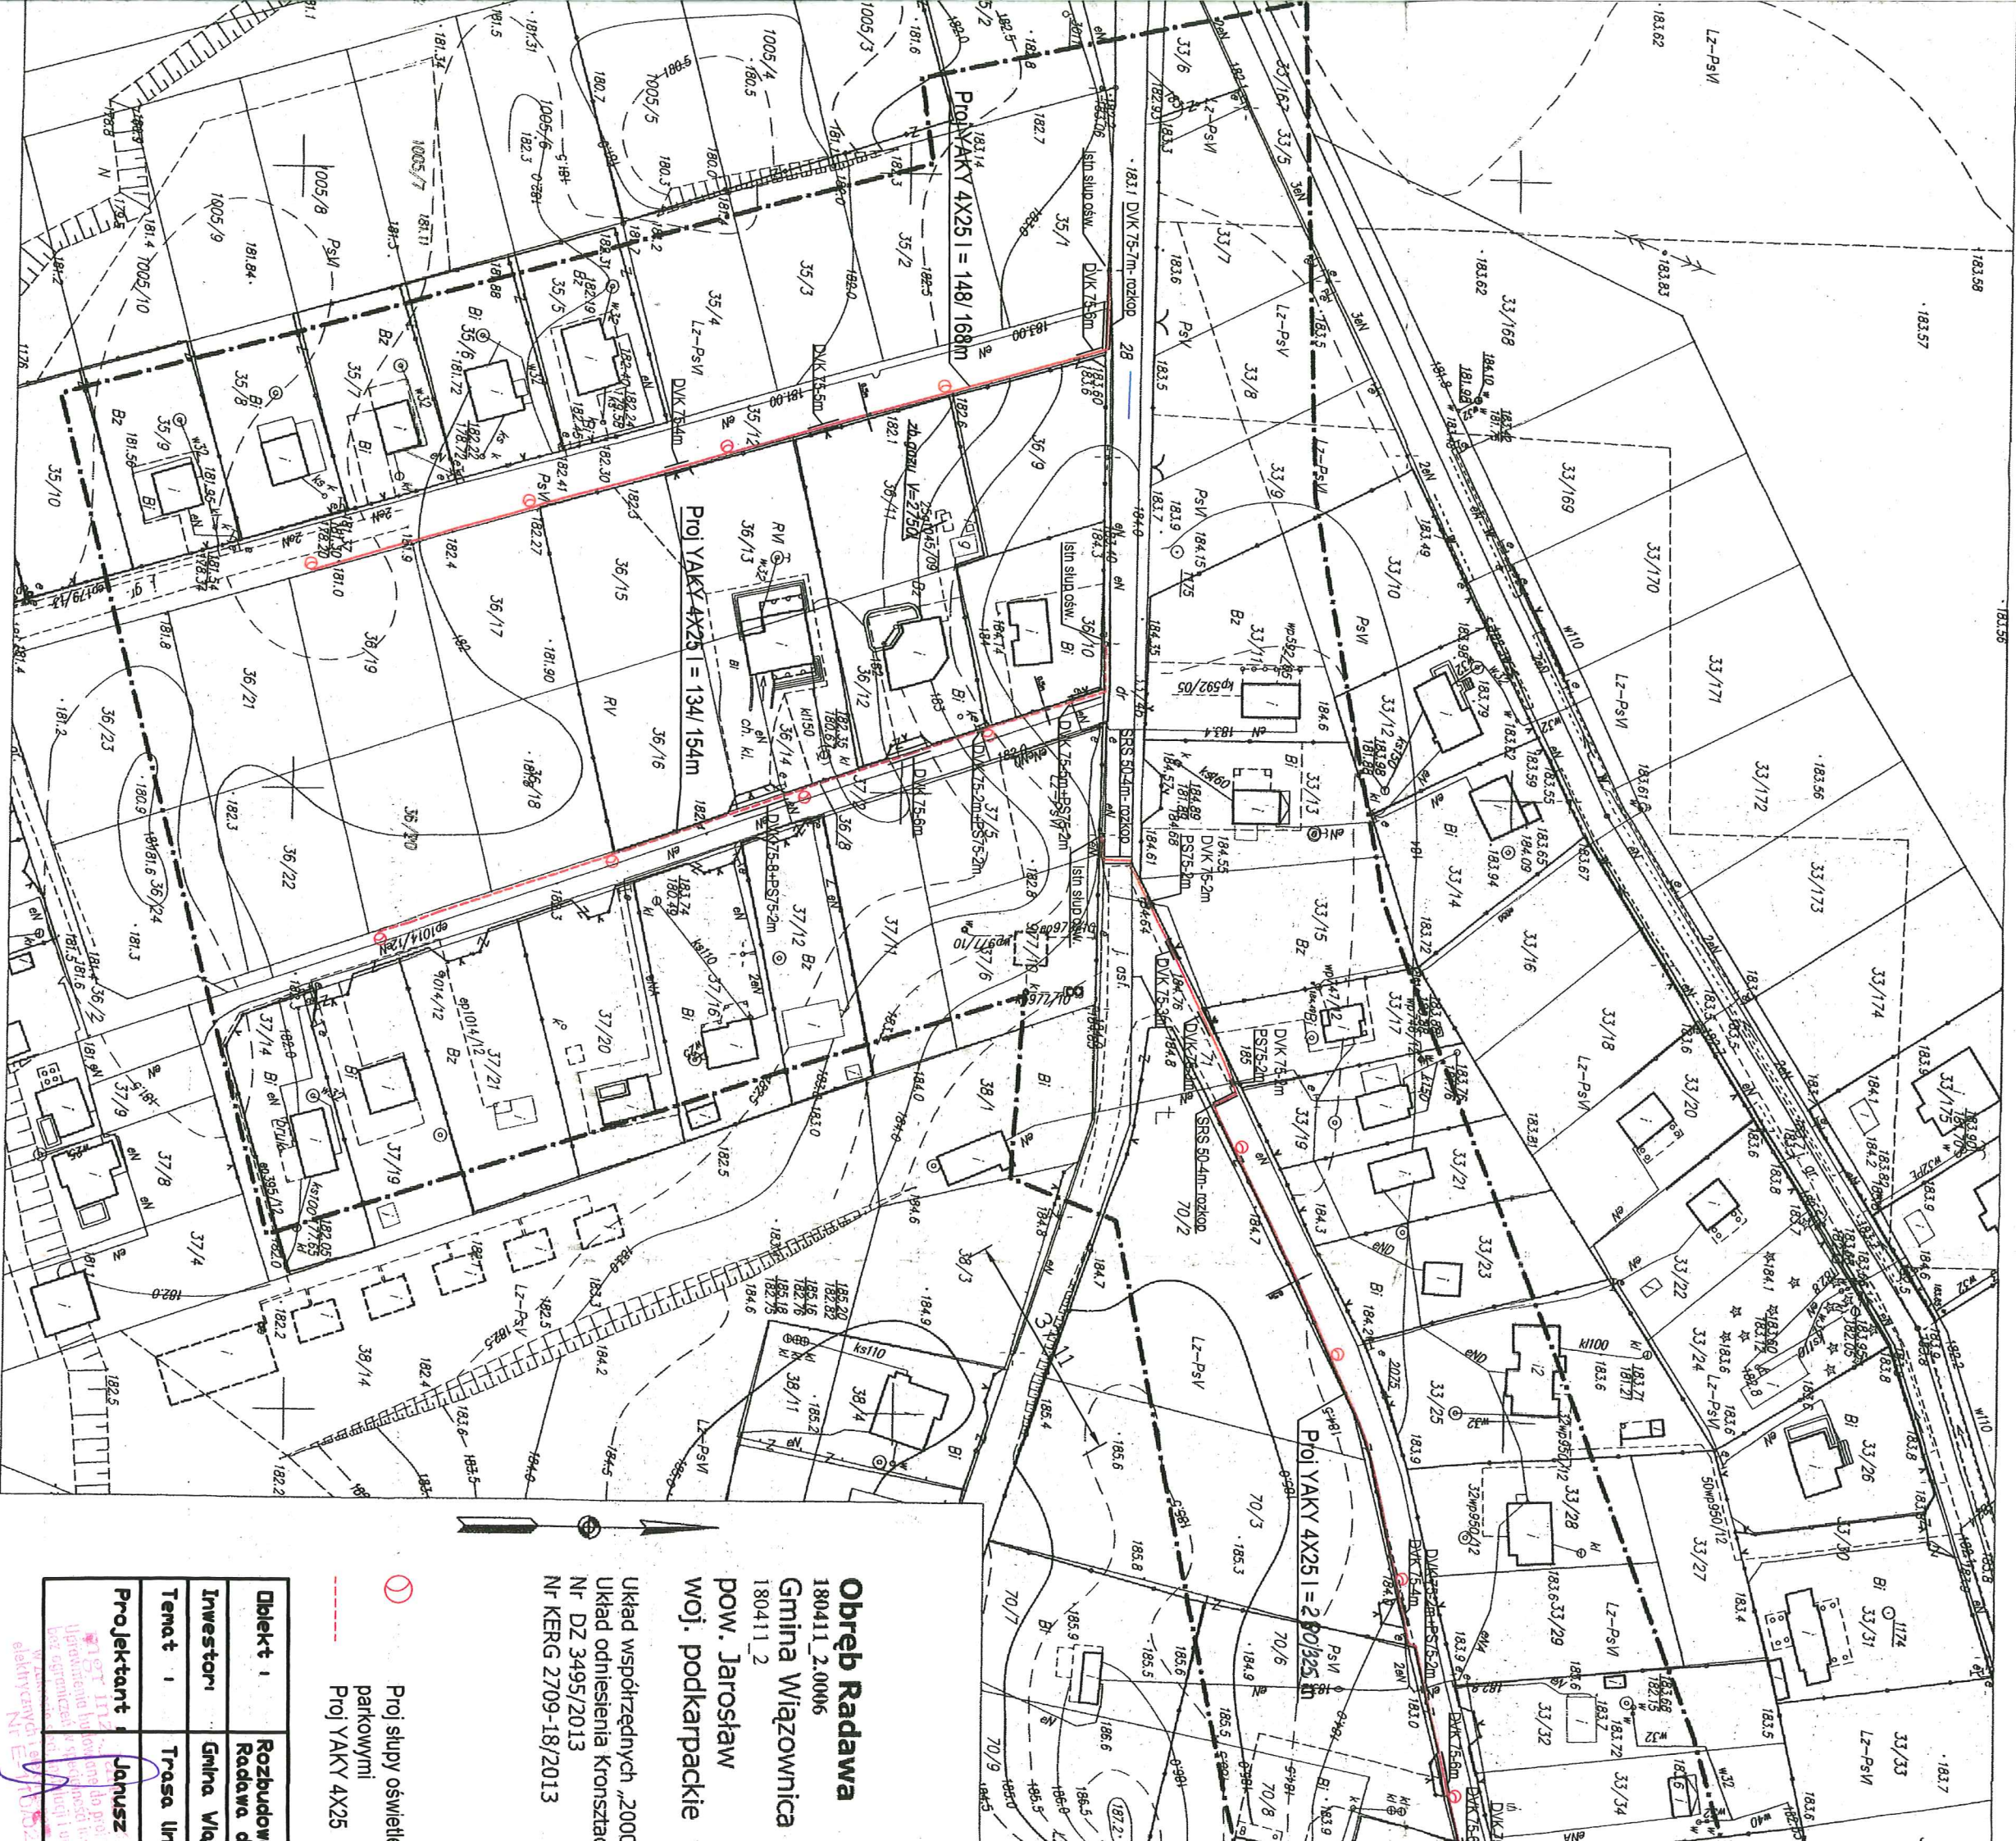


Obwód Radawa
180411_2.0006
Gmina Wiązownica
180411_2
pow. Jarosław
woj. podkarpackie

Układ współrzędnych „2000
Układ odniesienia Kronstrata
Nr DZ 3495/2013
Nr KERG 2709-18/2013

Proj słupy oświetl
parkowymi
Proj YAKY 4X25

Obiekt	Rozbudowa
Investor	Gmina Wia
Temat	Trasa lin
Projektant	Janusz

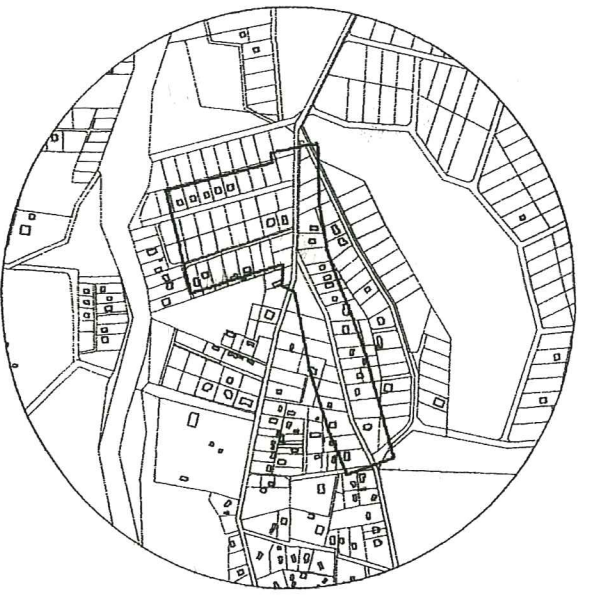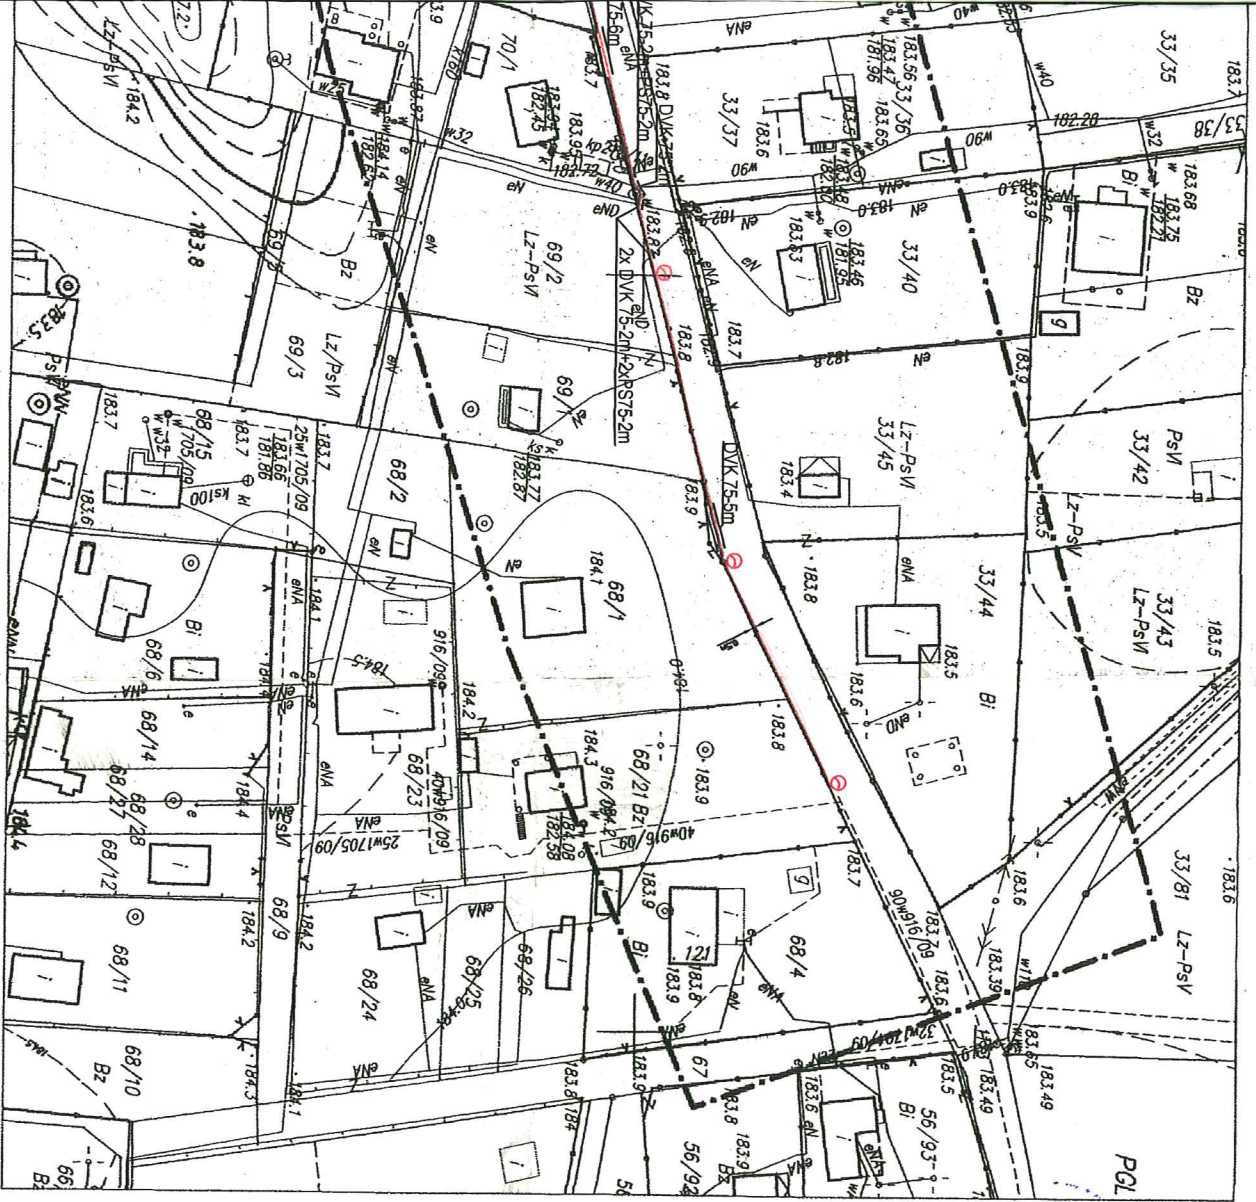

Szkiełko lokalizacji skala 1:10000

MAPA DO CELÓW PROJEKTOWYCH

SKALA 1:1000
8.127.09.20.1

Mapa aktualna w zakresie opracowania na dzień 5.04.2013 r.

Treść mapy w zakresie granic działek, konturów użytków gruntowych i konturów klas gleboznawczych jest zgodna z treścią mapy ewidencji gruntów obręb Radawa.

Nie wyklucza się istnienia w terenie innych nie wykazanych na niniejszej mapie urządzeń podziemnych, które nie były zgłoszone do inwentaryzacji lub o których brak jest informacji w instytucjach branżowych.

Wykonali:
data: 9.04.2013 r.

Załącznik niniejszy stanowi integralną część decyzji
Nr. AB 330/2015
z dnia 21.06.2015

Z up. STAROSTY
Jarosławski
Naczelnik Wydziału
Architektury i Budownictwa

owa oświetlenia ulicznego	dz nr 28, 71, 35/12, 36/8
Właściciel	
linii oświetlenia	
Skala	Rys nr
1:1000	1

Jerzy Król
upr. Nr. 11444/117342/4192
do projektowania i wykonywania
instalacji elektrycznych
37-500 Krosno, Al. Marszka 122

Na podstawie art. 28 ust. 1 z dnia 27.04.2001 r. Prawo geodezyjne i kartograficzne
i wykonanie oświetlenia ulicznego
Właściciel: Jarosławski
Wykonali: Jarosławski
data: 9.04.2013 r.

Kierownik Powiatowego Ośrodka
dokumentacji Geodezyjnej i Kartograficznej

mgr inż. Stanisław Górniak
Przewodniczący Zespołu
Uzgodniania Dokumentacji Projektowej