



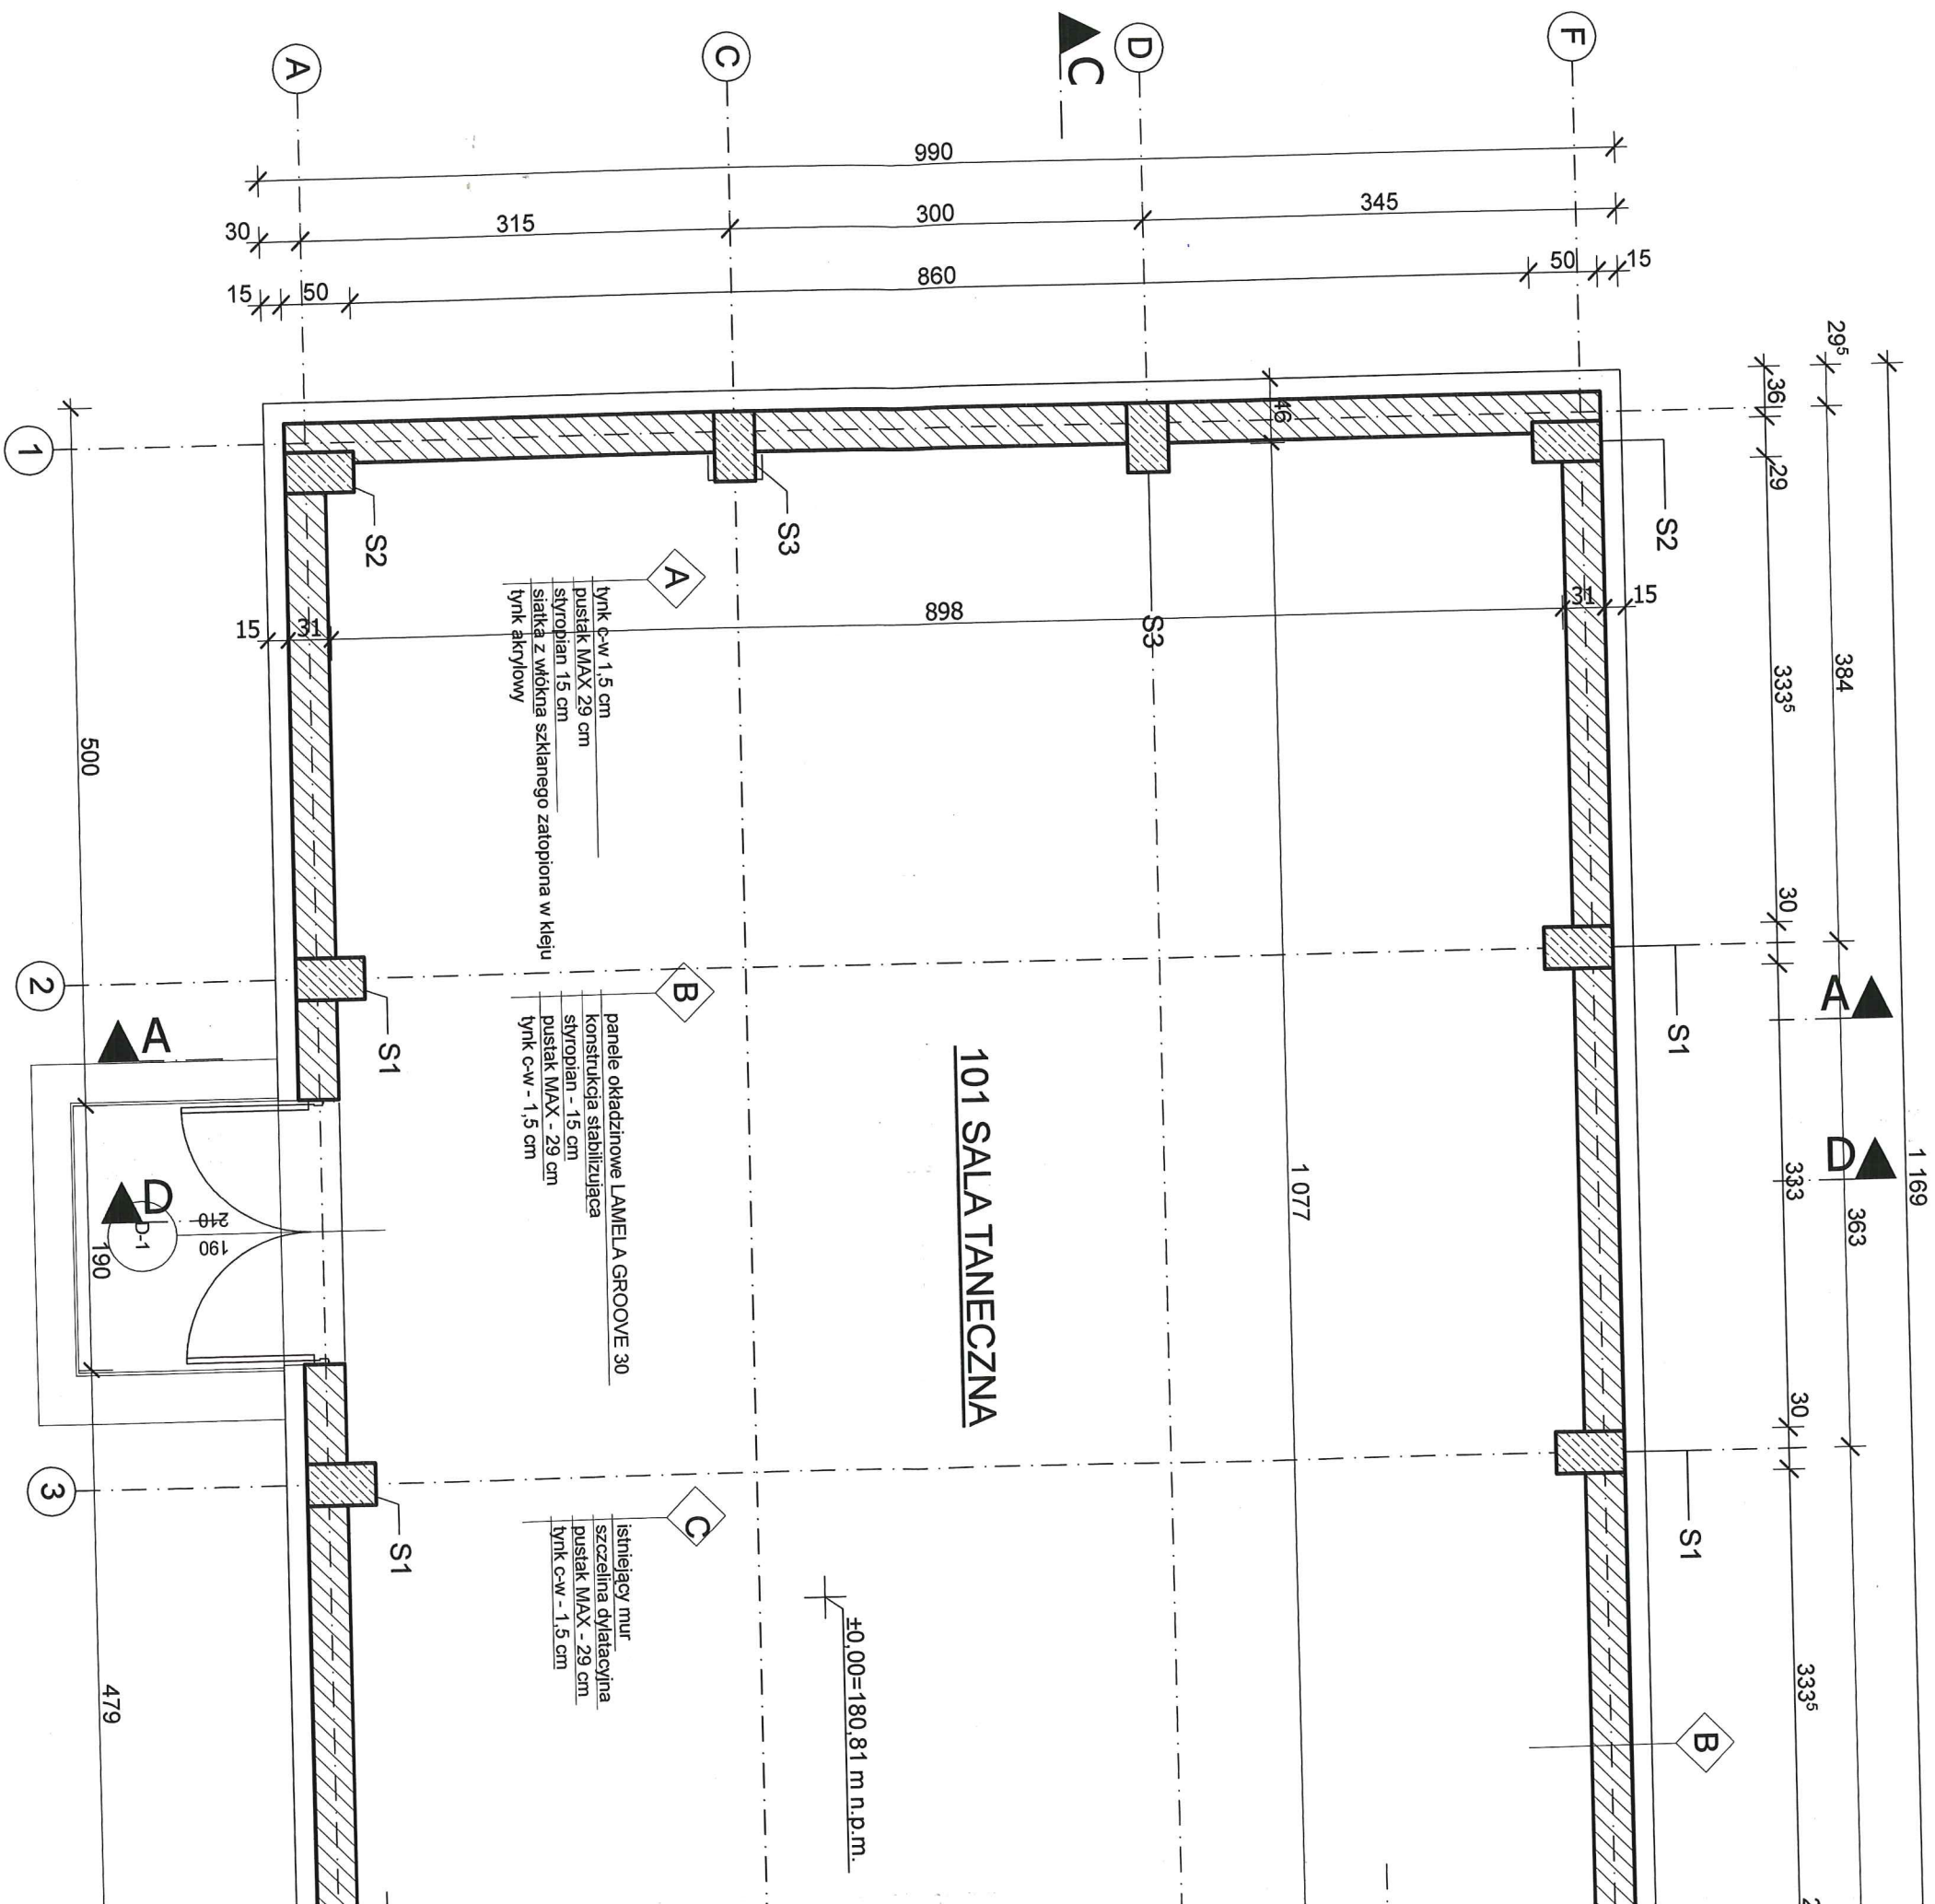

ZESTAWIENIE POMIESZCZEŃ			
Nr pom.	Nazwa pom.	Posadzka	Pow. [m2]
101	Sala taneczna	GRES	122,31

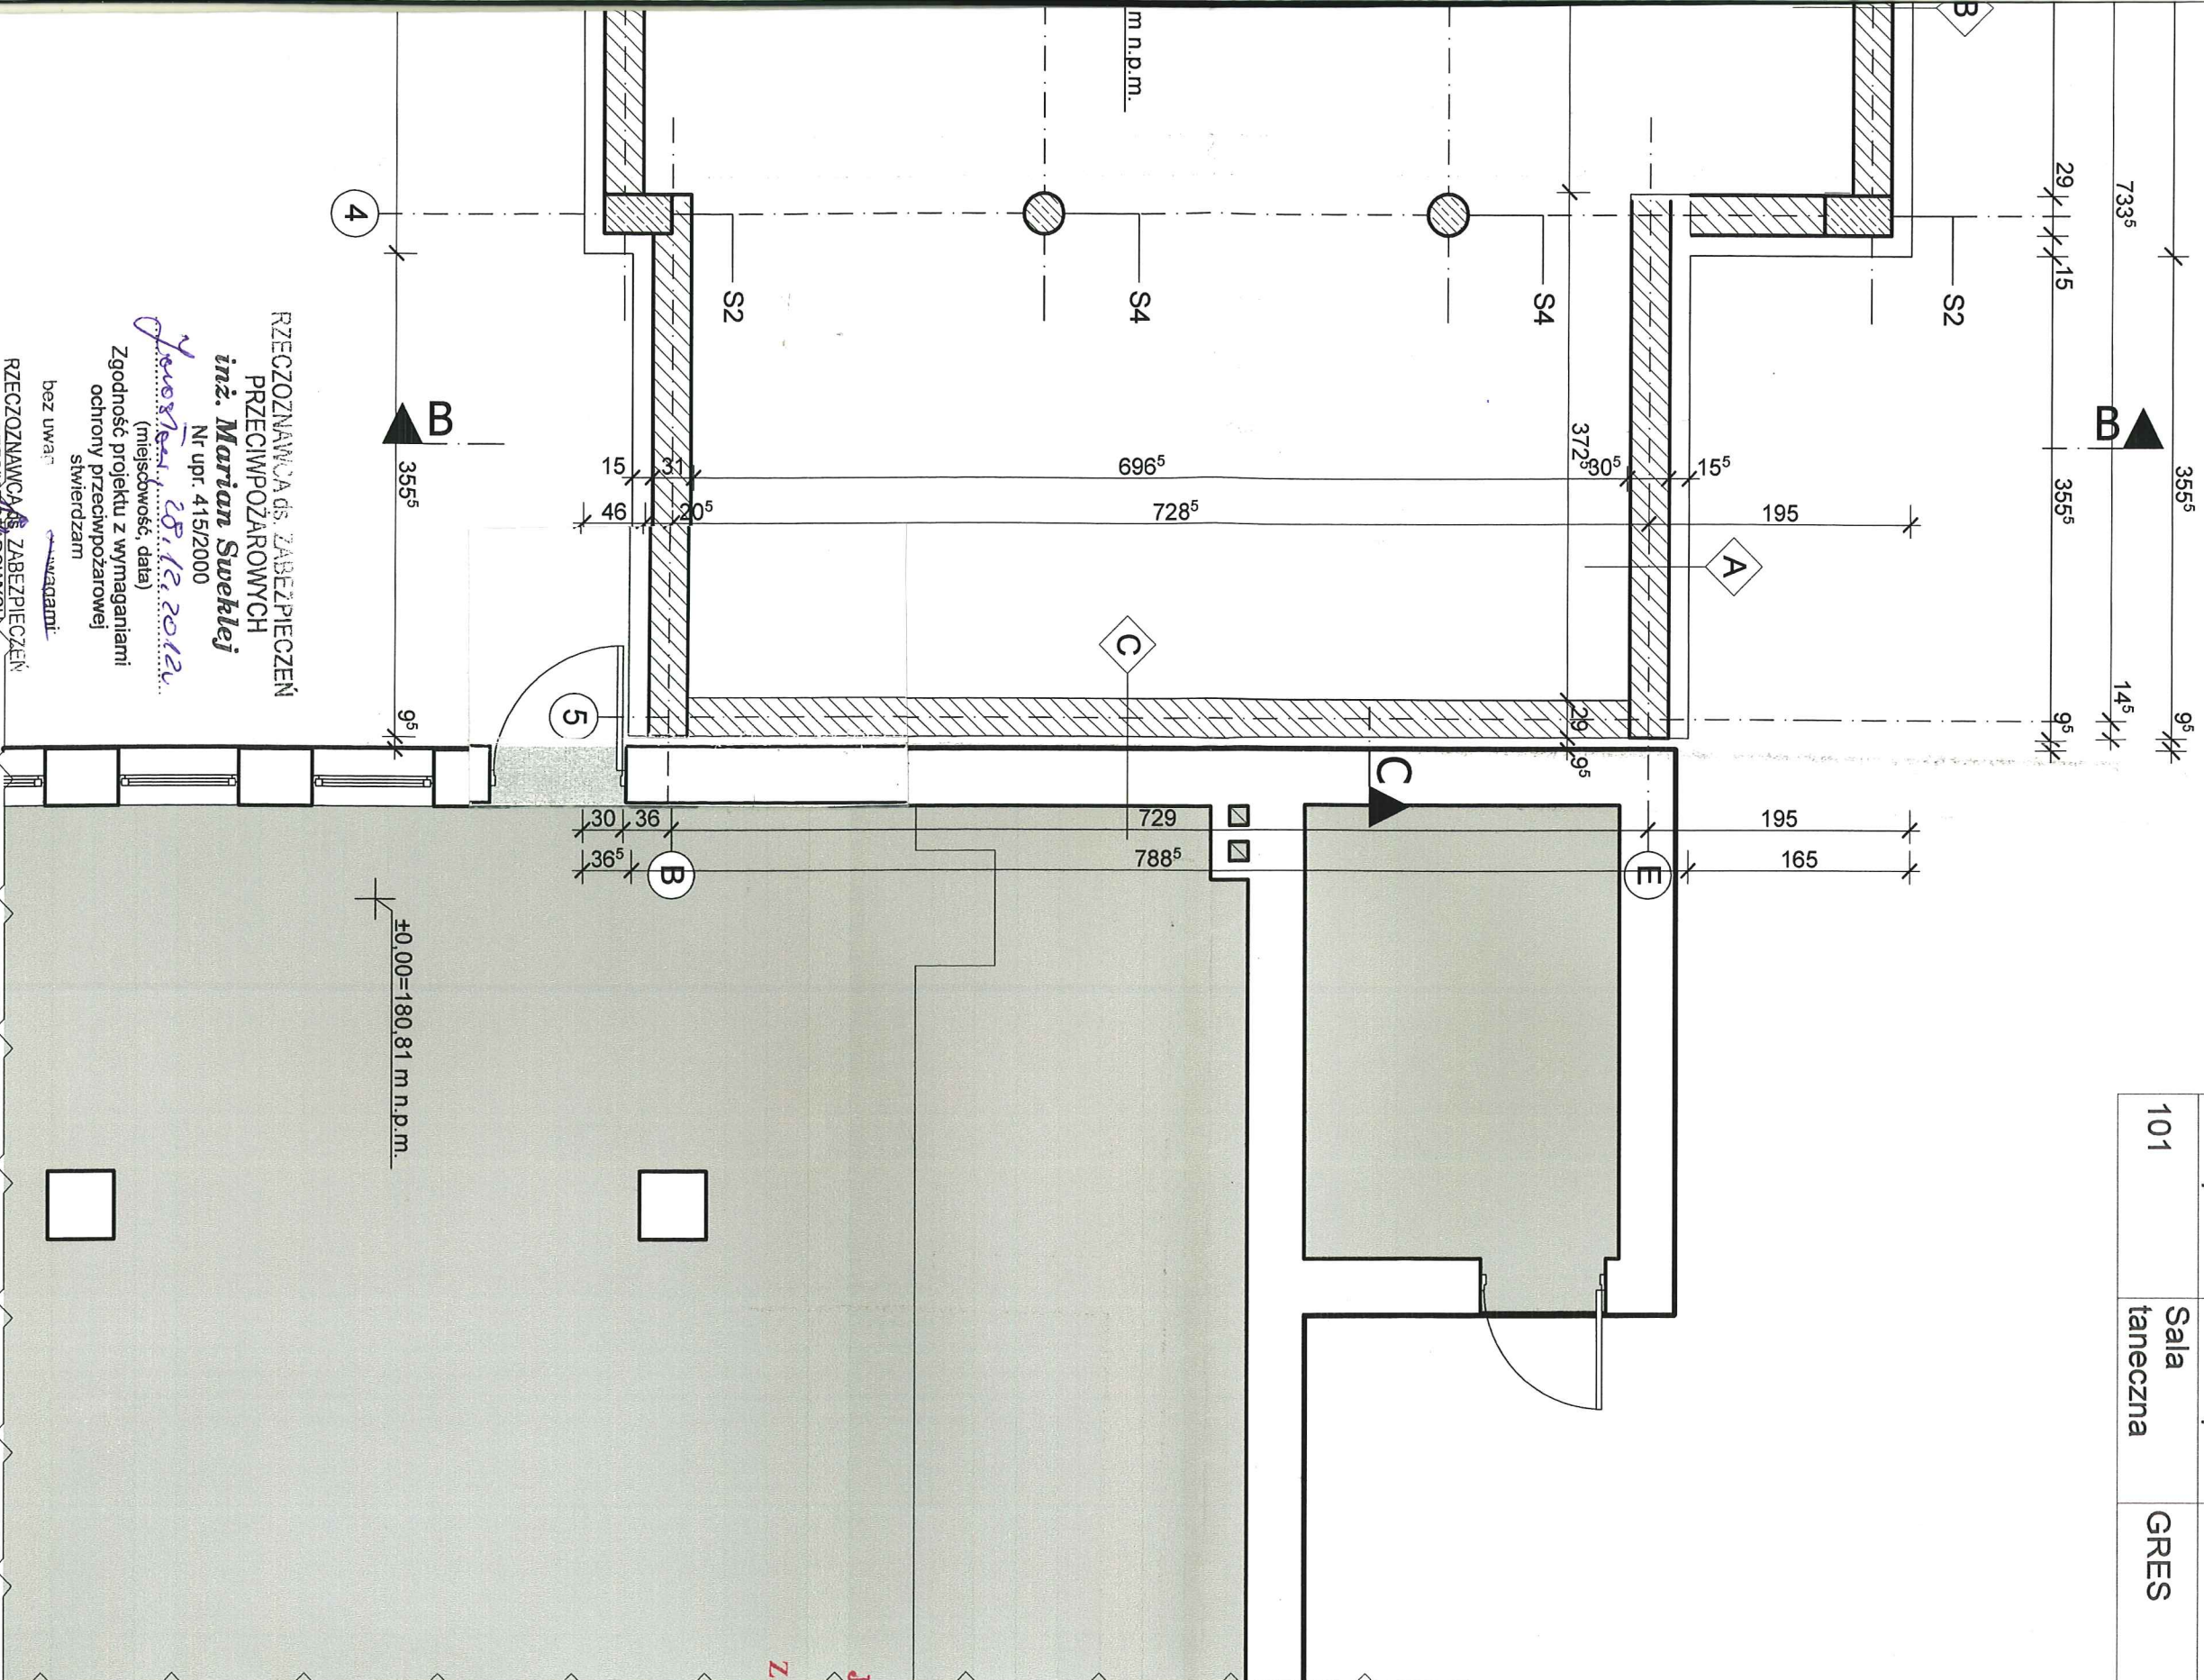


RZECZOWNIKA DS. ZABEZPIECZEN
PRZECIWPÓŻAROWYCH
inż. **Marian Suekłej**
Nr upr. 415/2000
(miejscowość, data)
Zgodność projektu z wymaganiami
ochrony przeciwpożarowej
stwierdzam
bez uwag
RZECZOWNIKA DS. ZABEZPIECZEN
PRZECIWPÓŻAROWYCH
inż. **Marian Suekłej**
Nr upr. 415/2000

STAROSTA
JAROSŁAWSKI
Załącznik niniejszy stanowi
integralną część decyzji
Nr
z dnia 01.07.2014


Zgodność pod wzg. ...
miejscowości i ...
bez uwag
Lp. ...
Data 28.12.2012

BATIMENT Przedsiębiorstwo Wielobranżowe 37-500 Jarosław ul. Królowej Jadwigi 18 BIURO PROJEKTOW tel. 621-46-32 www.batiment.pl		Nr rys.: A-02
Projektant: mgr inż. arch. St. Babinetz		Skala: 1:50, 1:1
Nazwa rys.: Rzut poziomu 0.00		Data: 09.2012
Opracowanie: Nr upr.: 511/73		Podpis:


STAROSTA
JAROSŁAWSKI

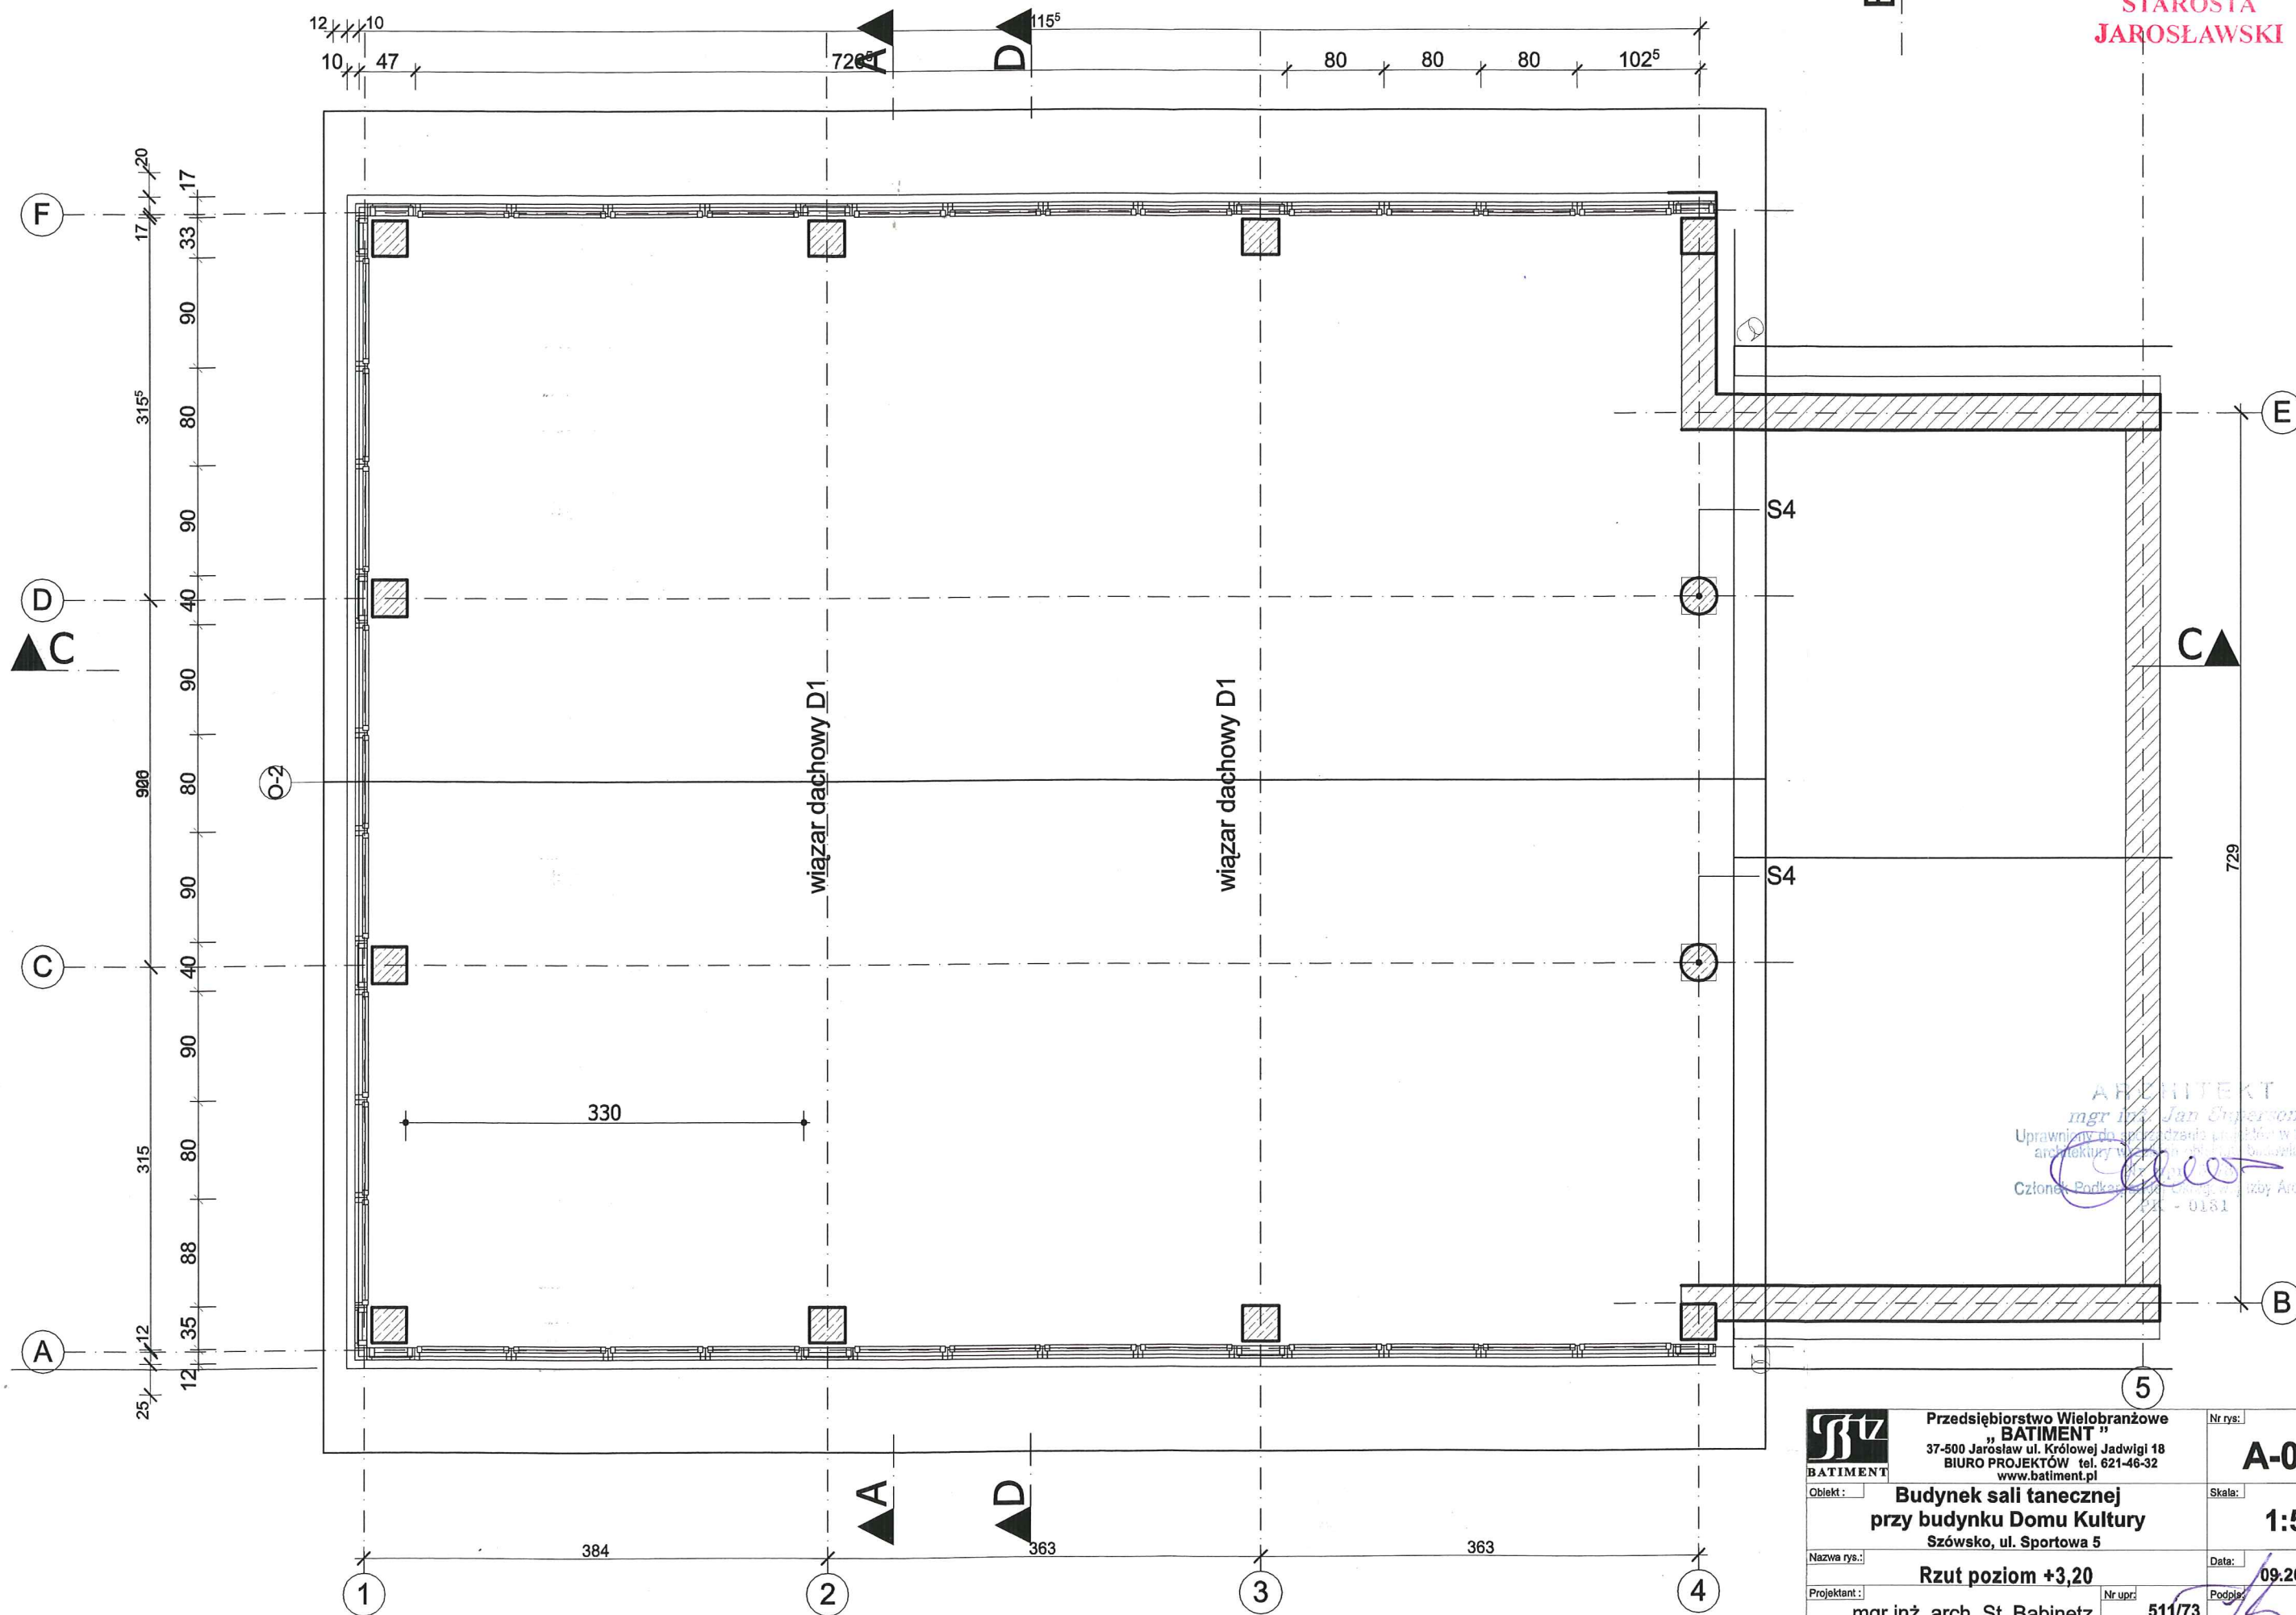


ARCHITEKT
mgr inż. Jan Orperson
Uprawniony do projektowania i nadzoru w zakresie
architektury w woj. łódzkiej
Członek Polskiego Związku Architektów
0181

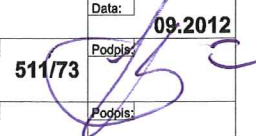 Przedsiębiorstwo Wielobranżowe "BATIMENT" 37-500 Jarosław ul. Królowej Jadwigi 18 BIURO PROJEKTÓW tel. 621-46-32 www.batiment.pl		Nr rys.: A-03
Nazwa rys.: Budynek sali tanecznej przy budynku Domu Kultury Szówsko, ul. Sportowa 5		Skala: 1:50
Projektant: mgr inż. arch. St. Babinetz		Data: 09.2012
Opracowanie: inż. arch. K. Prymon		Podpis: 

STAROSTA
JAROSŁAWSKI

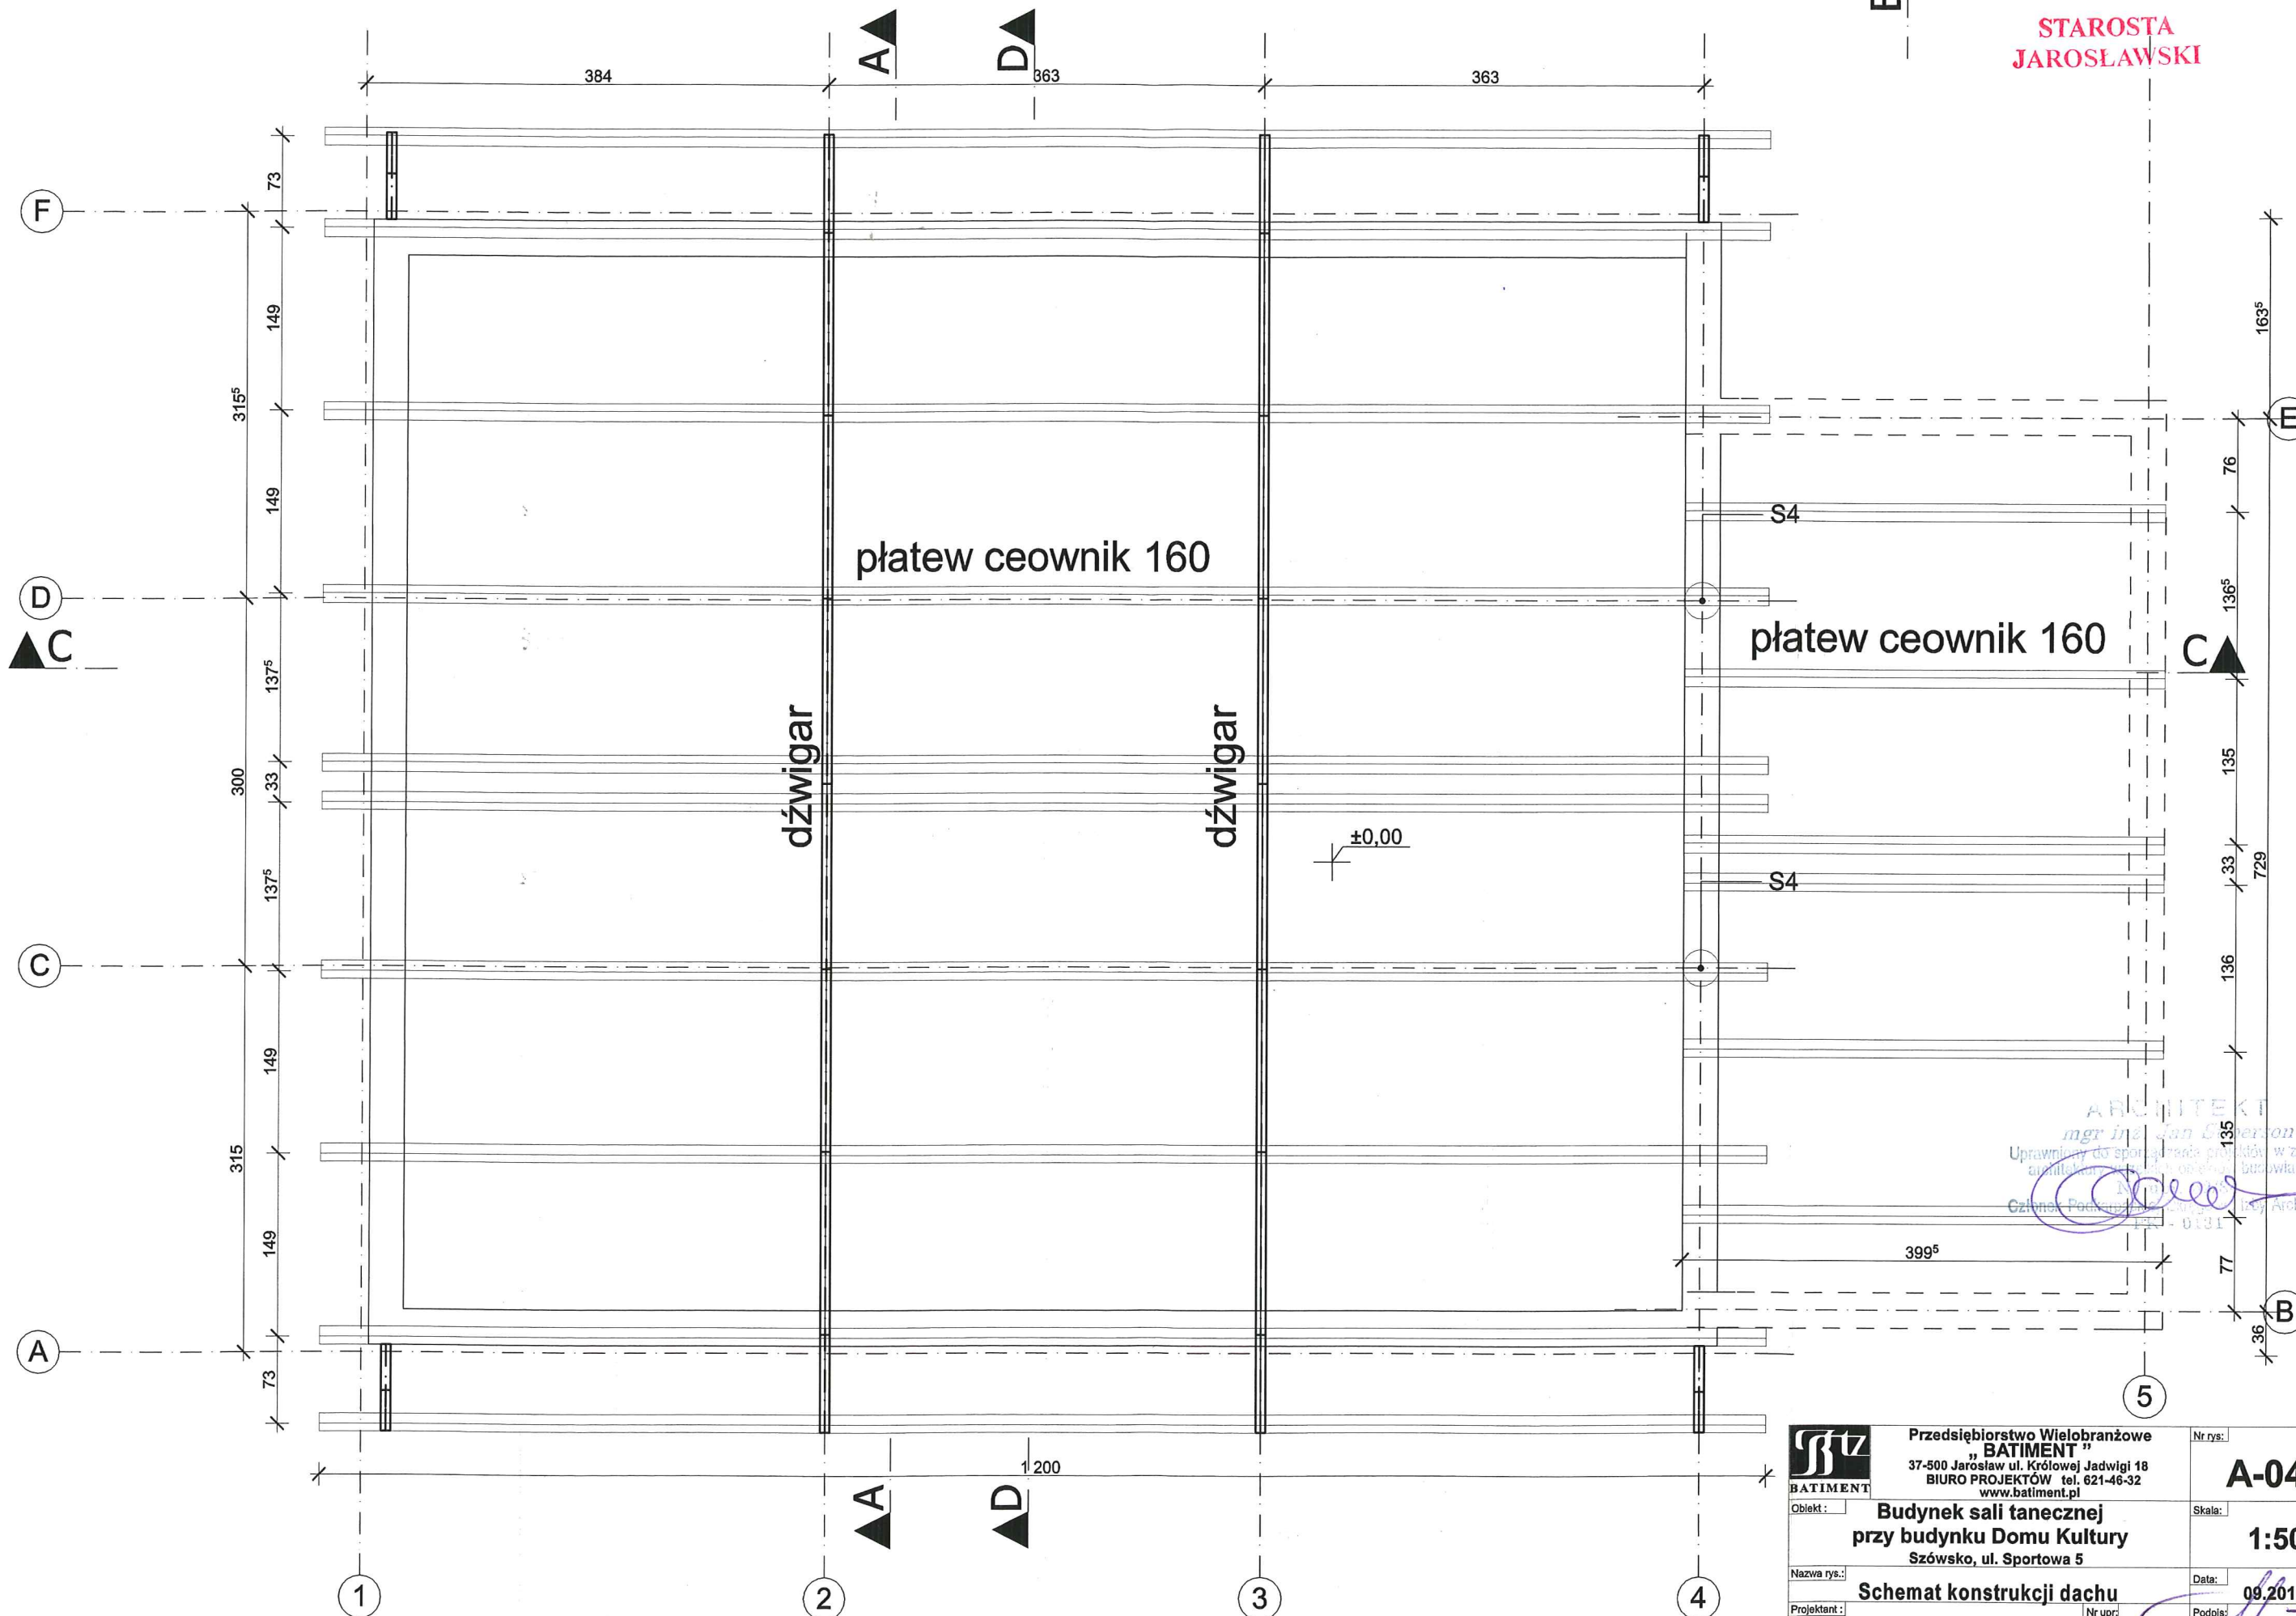

 Przedsiębiorstwo Wielobranżowe „BATIMENT” 37-500 Jarosław ul. Królowej Jadwigi 18 BIURO PROJEKTÓW tel. 621-46-32 www.batiment.pl		Nr rys:	A-04
Obekt: Budynek sali tanecznej przy budynku Domu Kultury Szówsko, ul. Sportowa 5		Skala:	1:50
Nazwa rys:	Schemat konstrukcji dachu	Data:	09.2012
Projektant:	mgr inż. arch. St. Babinetz	Nr upr:	511/73
Opracowanie:	inż. arch. K. Prymon	Nr upr:	

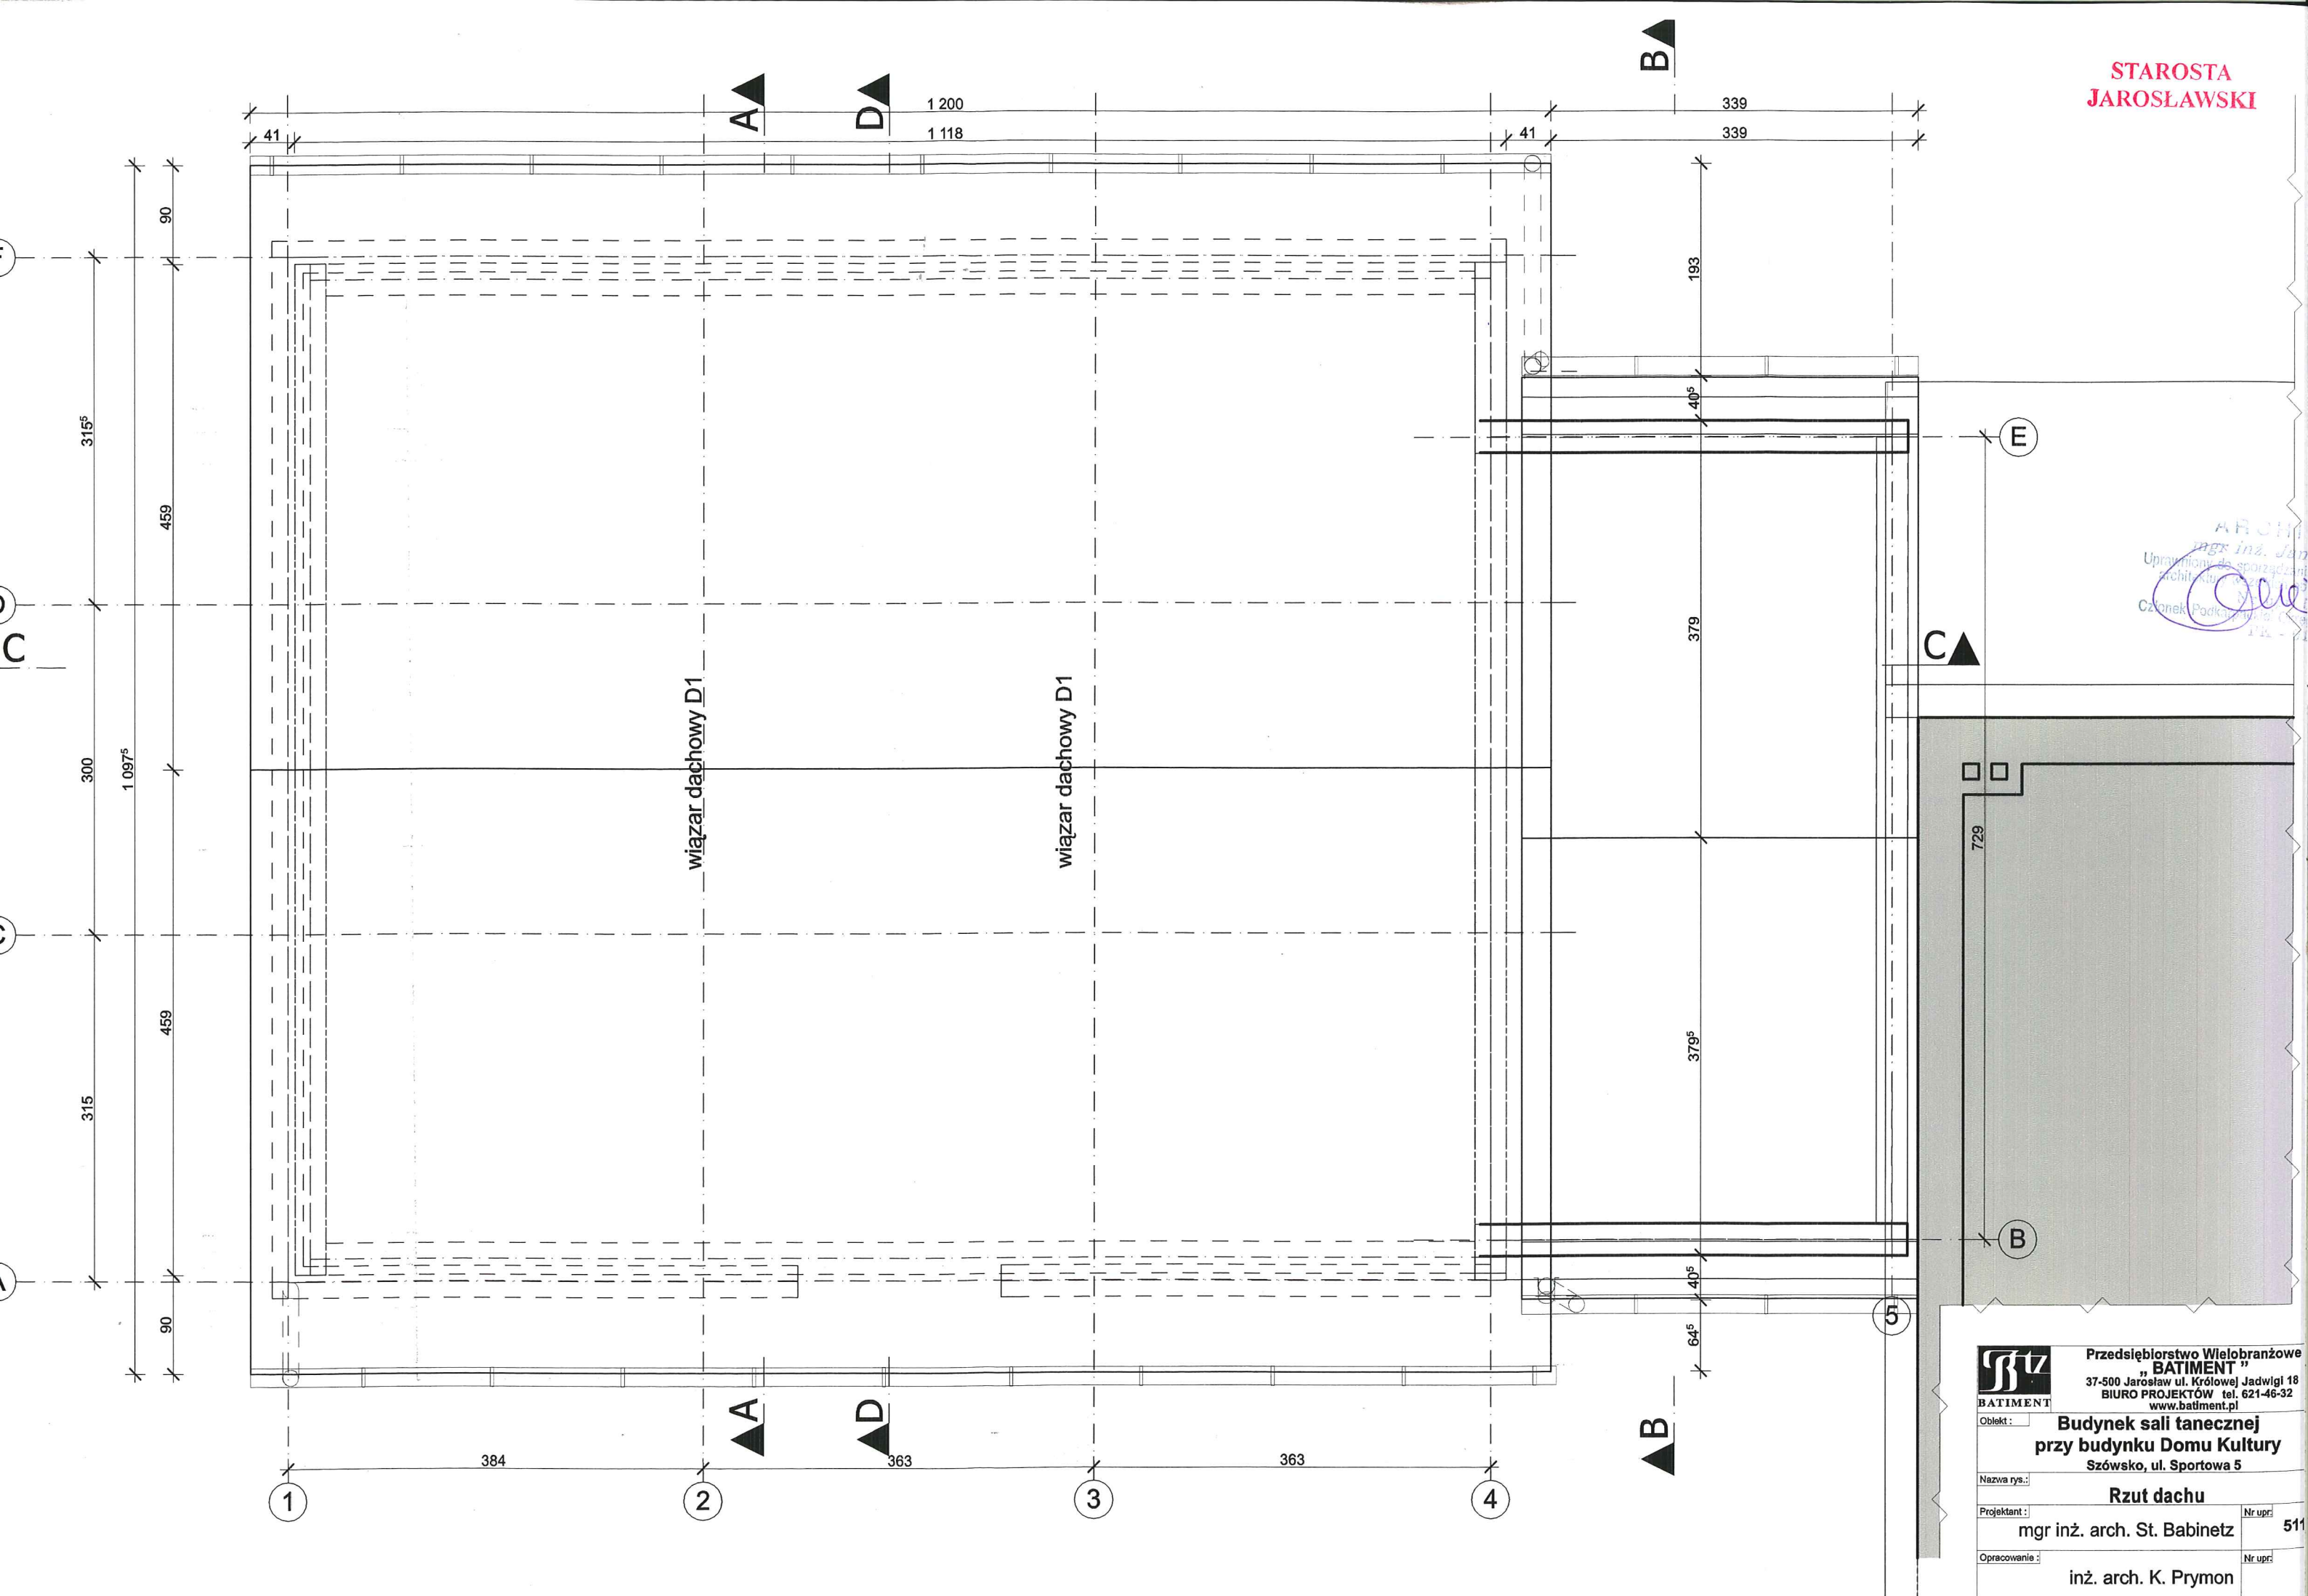

ARCH.
mgr inż. Jarosław Babinetz
Uprawniony do sporządzania
projektów architektonicznych
Członek Podkomisji
14-12-2014


BATIMENT
Przedsiębiorstwo Wielobranżowe
37-500 Jarosław ul. Królowej Jadwigi 18
BIURO PROJEKTÓW tel. 621-46-32
www.batiment.pl

Olekt : **Budynek sali tanecznej przy budynku Domu Kultury Szówsko, ul. Sportowa 5**

Nazwa rys.: **Rzut dachu**

Projektant : mgr inż. arch. St. Babinetz Nr upr: 511

Opracowanie : inż. arch. K. Prymon Nr upr:

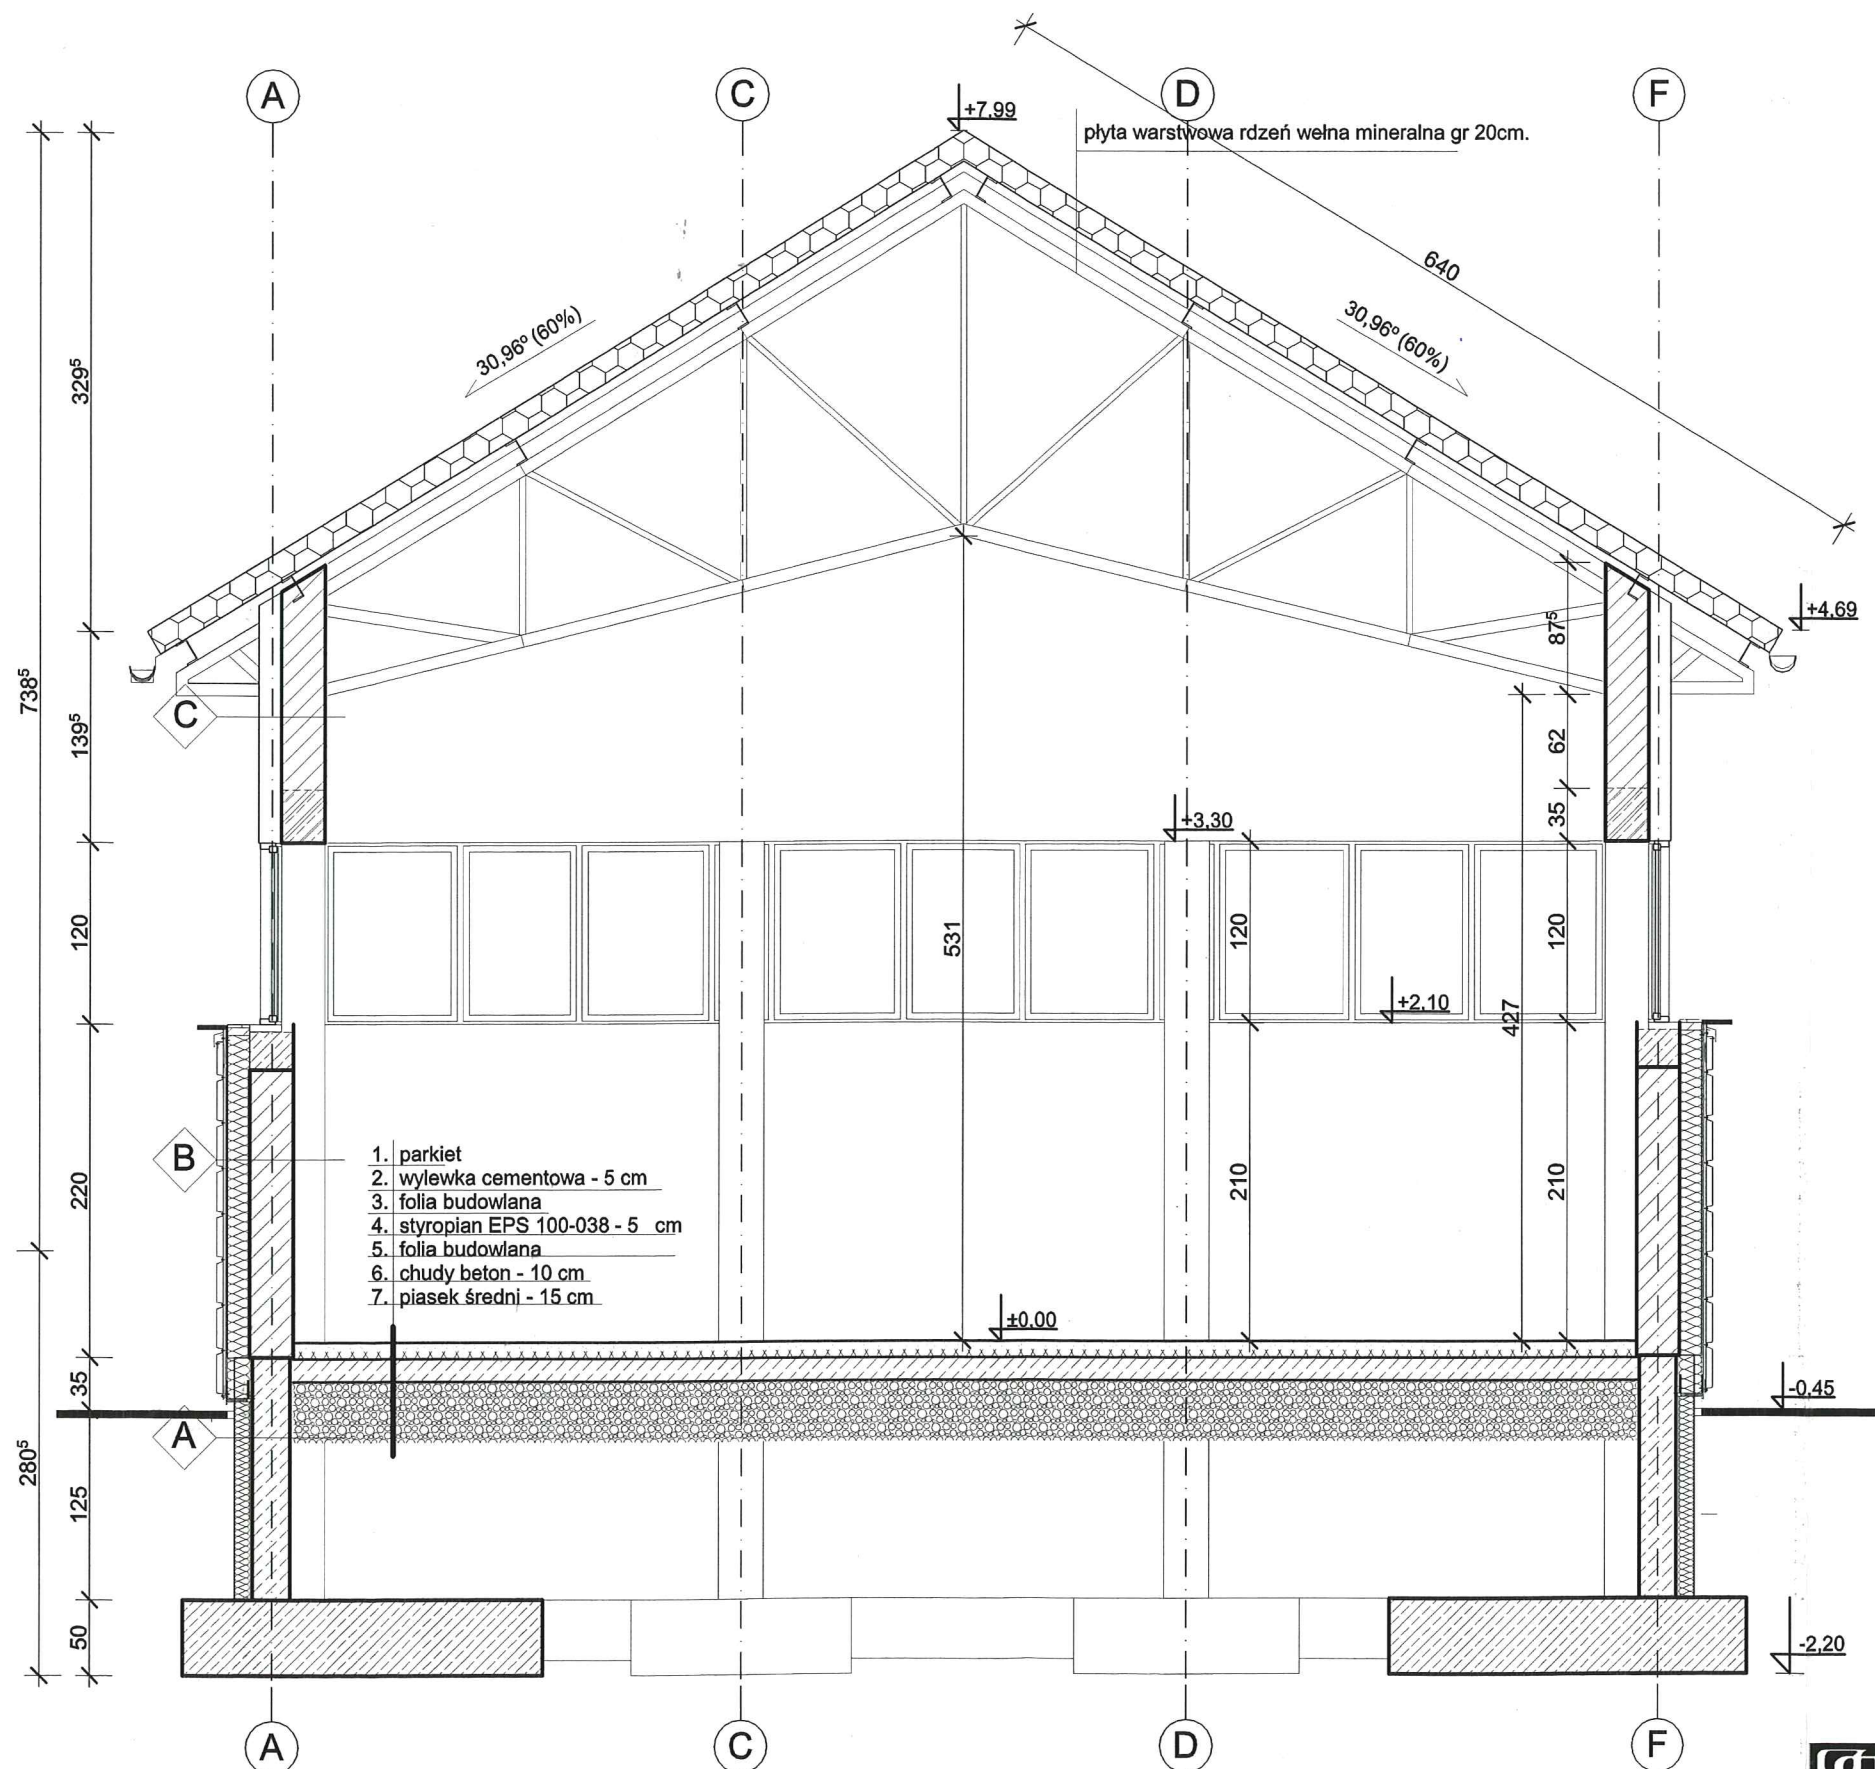

STAROSTA
JAROSŁAWSKI


Załącznik niniejszy stanowi
integralną część decyzji

Nr 351/2014
z dnia 01.07.2014

ARCHITEKT
mgr inż. Jan Superson
Uprawniony do sporządzania projektów w zakresie
architektury wnętrz i architektury krajobrazu
Członek Podkarpackiej Okręgowej Izby Architektów
PK - 0131

BATIMENT	Przedsiębiorstwo Wielobranżowe „BATIMENT” 37-500 Jarosław ul. Królowej Jadwigi 18 BIURO PROJEKTÓW tel. 621-46-32 www.batiment.pl	Nr rys: A-06
Obiekt:	Budynek sali tanecznej przy budynku Domu Kultury Szówsko, ul. Sportowa 5	Skala: 1:50
Nazwa rys.:	Przekrój A-A	Data: 09/2012
Projektant:	mgr inż. arch. St. Babinetz	Nr upr.: 511/73 Podpis: <i>[Signature]</i>
Opracowanie:	inż. arch. K. Prymon	Nr upr.: Podpis: <i>[Signature]</i>


STAROSTA
JAROSŁAWSKI

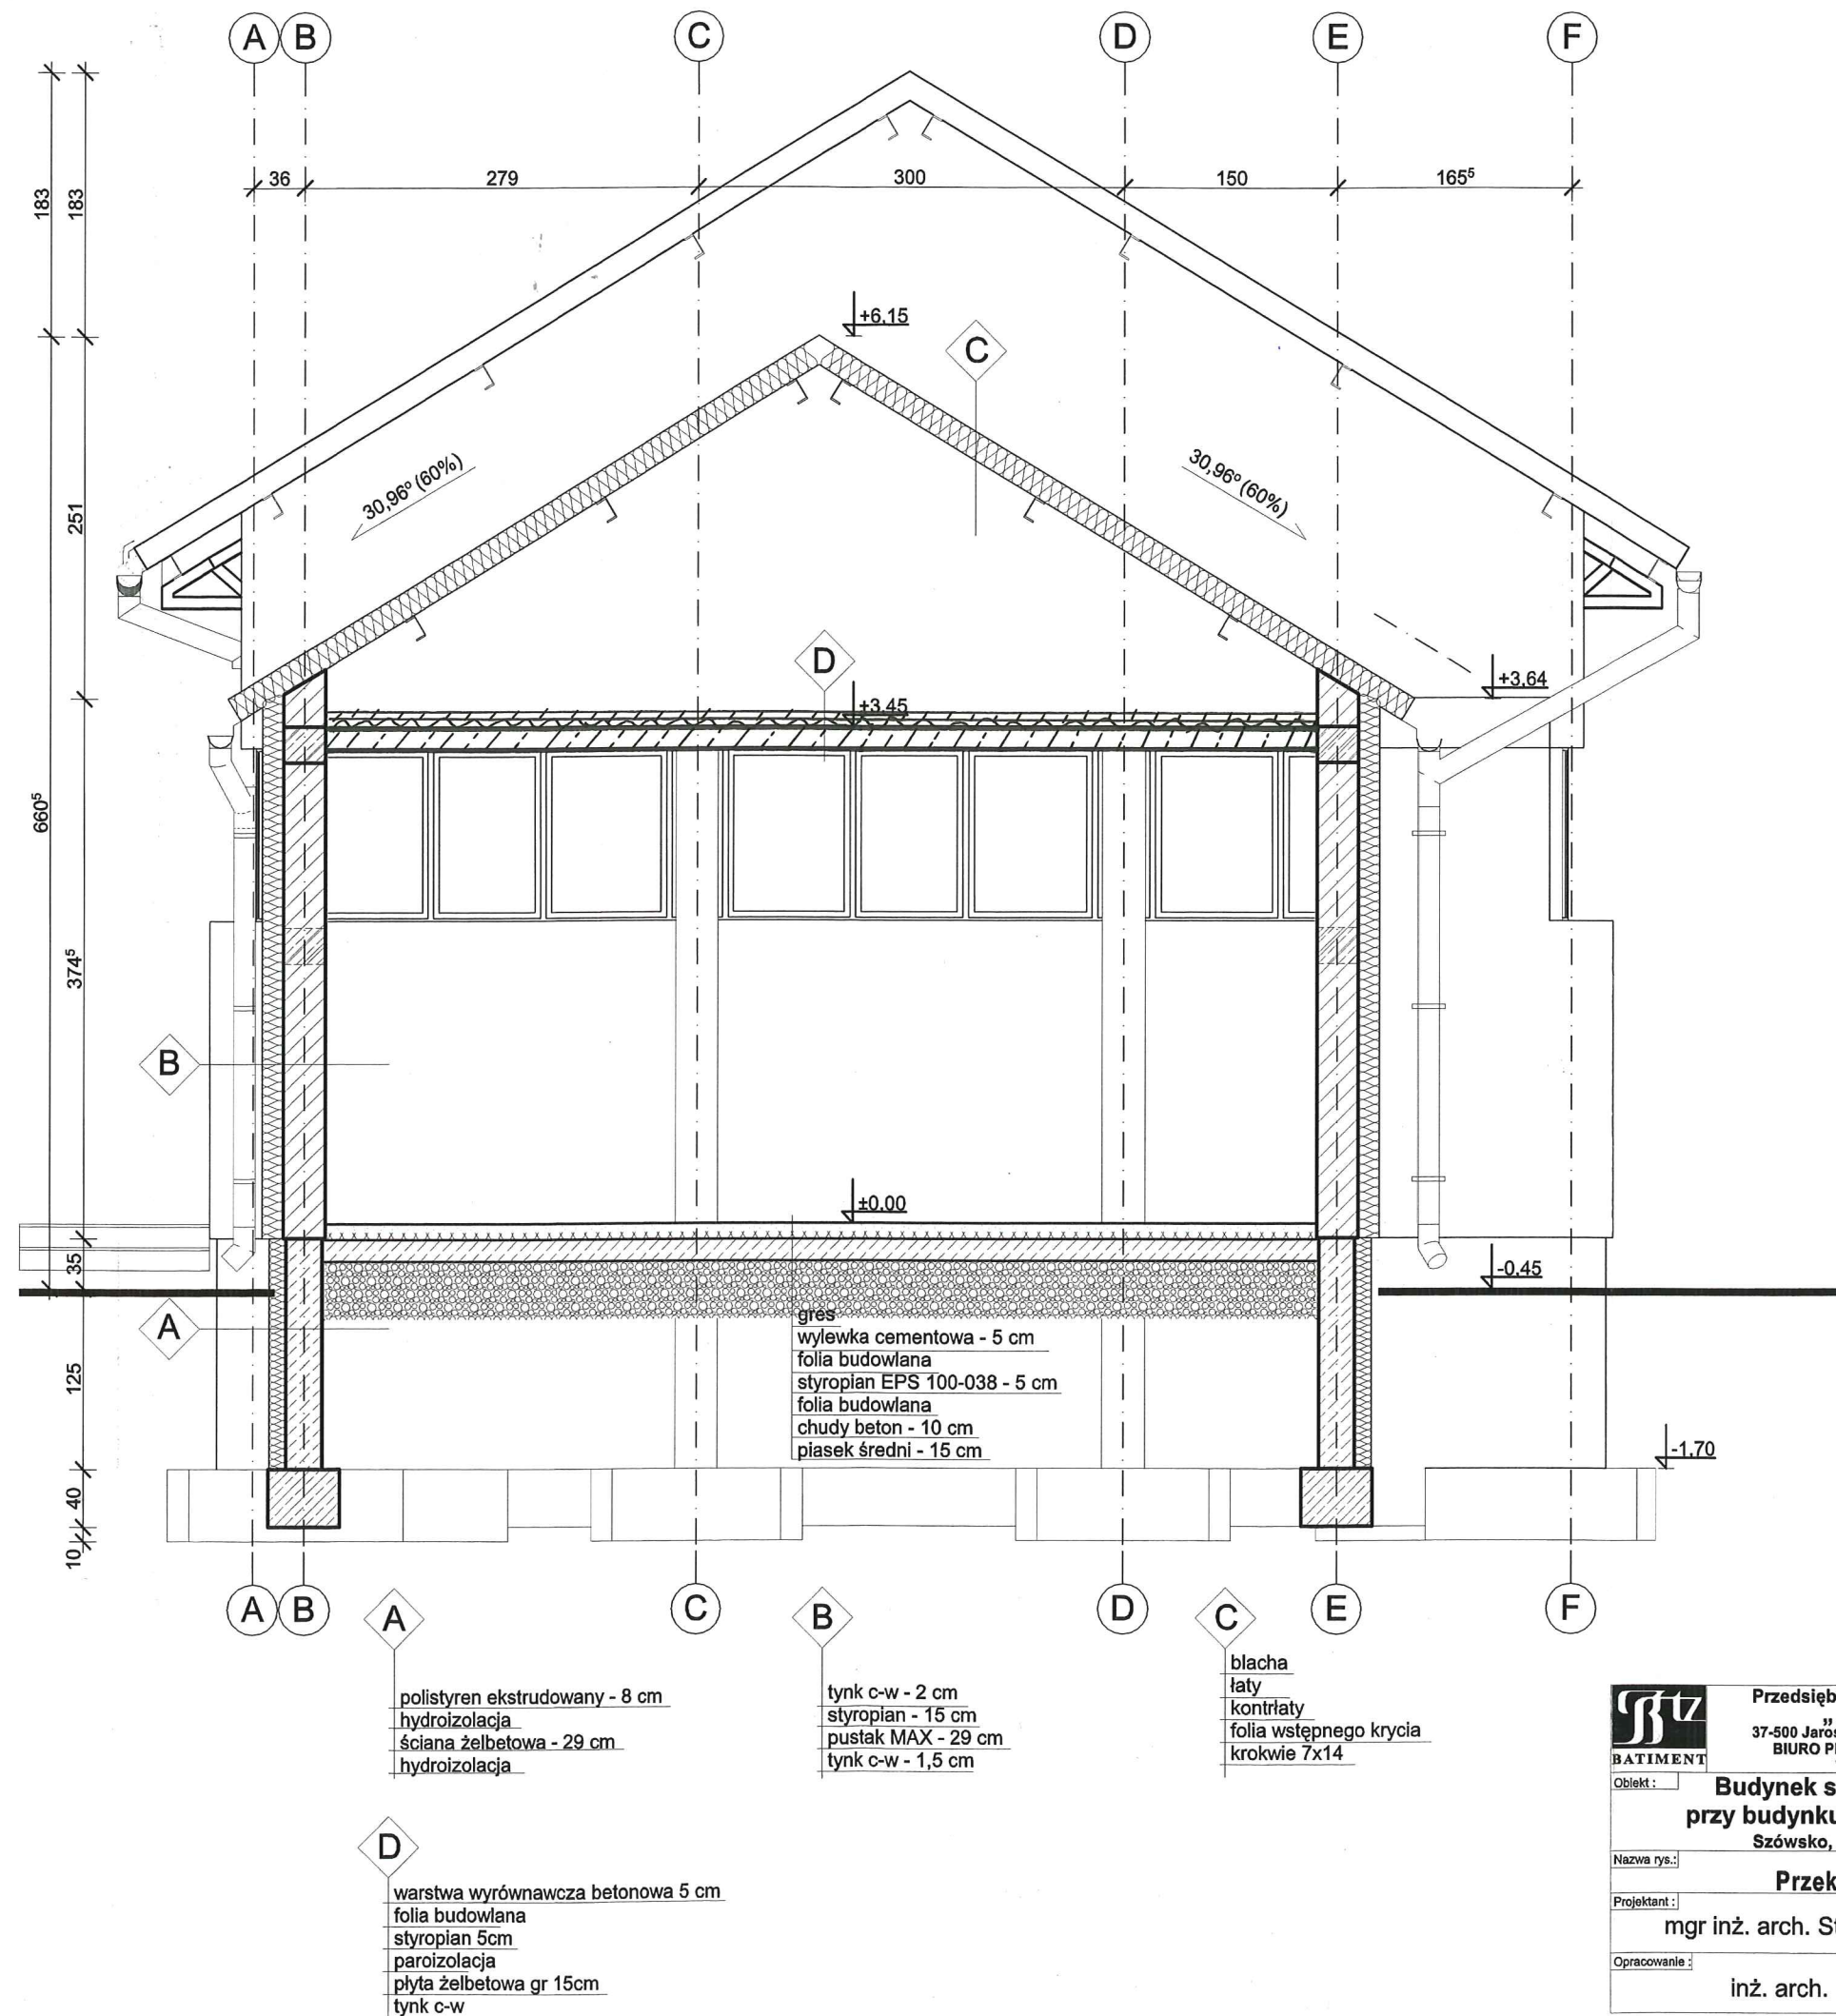

ARCHITEKT
mgr inż. Jan Supercin
Upoważniony do sporządzania projektów w zakresie architektury i inżynierii budowlanej
Członek Podległej Organizacji Izby Architektów
PK - 0131

BATIMENT	Przedsiębiorstwo Wielobranżowe „BATIMENT” 37-500 Jarosław ul. Królowej Jadwigi 18 BIURO PROJEKTÓW tel. 621-46-32 www.batiment.pl	Nr rys.: A-07
Olekt :	Budynek sali tanecznej przy budynku Domu Kultury Szówsko, ul. Sportowa 5	Skala: 1:50
Nazwa rys.:	Przekrój B-B	Data: 09.2012
Projektant :	mgr inż. arch. St. Babinetz	Nr upr.: 511/73
Opracowanie :	inż. arch. K. Prymon	Podpis:

Załącznik niniejszy stanowi
integralną część decyzji
Nr
z dnia
351/2014
01.07.2014

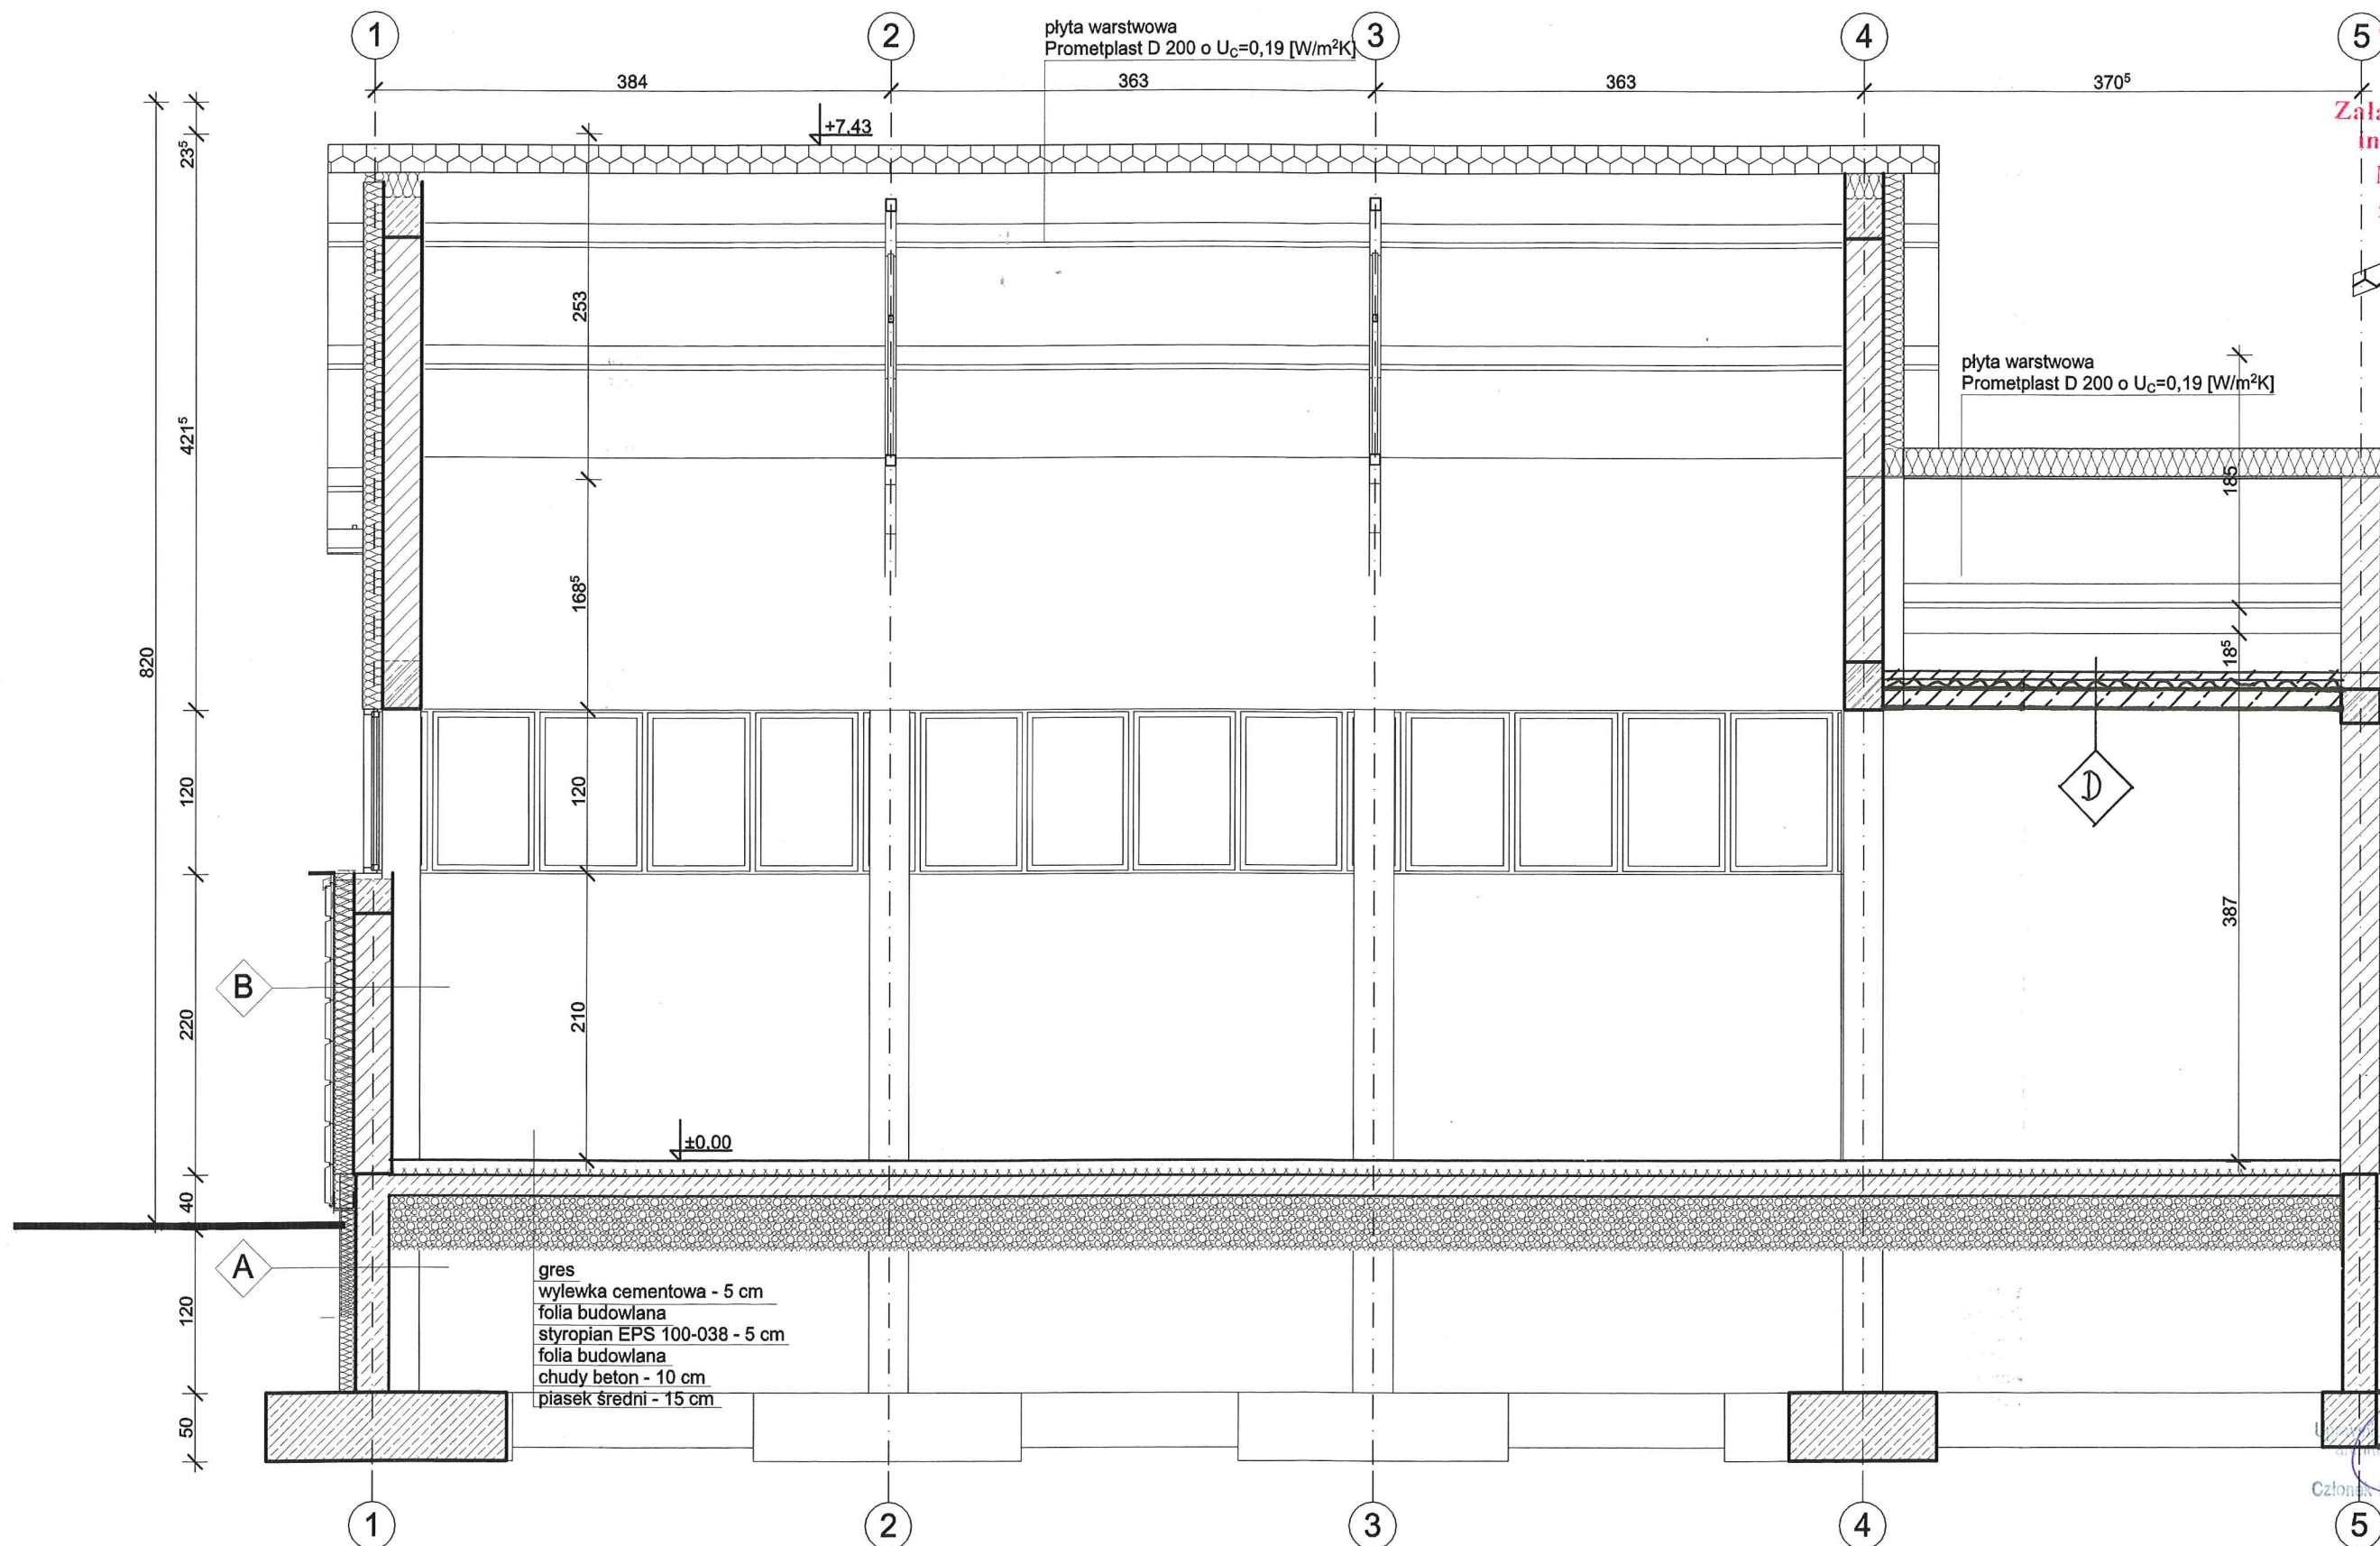

A
polistyren ekstrudowany - 8 cm
hydroizolacja
ściana żelbetowa - 29 cm
hydroizolacja

B
panele okładzinowe LAMELA GROOVE 30
konstrukcja stabilizująca
styropian - 15 cm
pustak MAX - 29 cm
tynk c-w - 1,5 cm


C
tynk akrylowy
siatka z włókna szklanego zatopiona w kleju
styropian - 15 cm
pustak MAX - 29 cm
tynk c-w - 1,5 cm

D
warstwa wyrównawcza betonowa 5 cm
folia budowlana
styropian 5cm
paraizolacja
płyta żelbetowa gr 15cm
tynk c-w

BATIMENT Przedsiębiorstwo Wielobranżowe 37-500 Jarosław ul. Królowej Jadwigi 18 BIURO PROJEKTÓW tel. 621-46-32 www.batiment.pl		Nr rys.: A-08
Nazwa rys.: Przekrój C-C		Skala: 1:50
Projektant: mgr inż. arch. St. Babinetz		Data: 09.2012
Opracowanie: inż. arch. K. Prymon		Podpis: 511/73

mgr inż. Jan Supercin
Członek Polskiej Okręgowej Izby Architektów
PK - 0131


STAROSTA
JAROSŁAWSKI

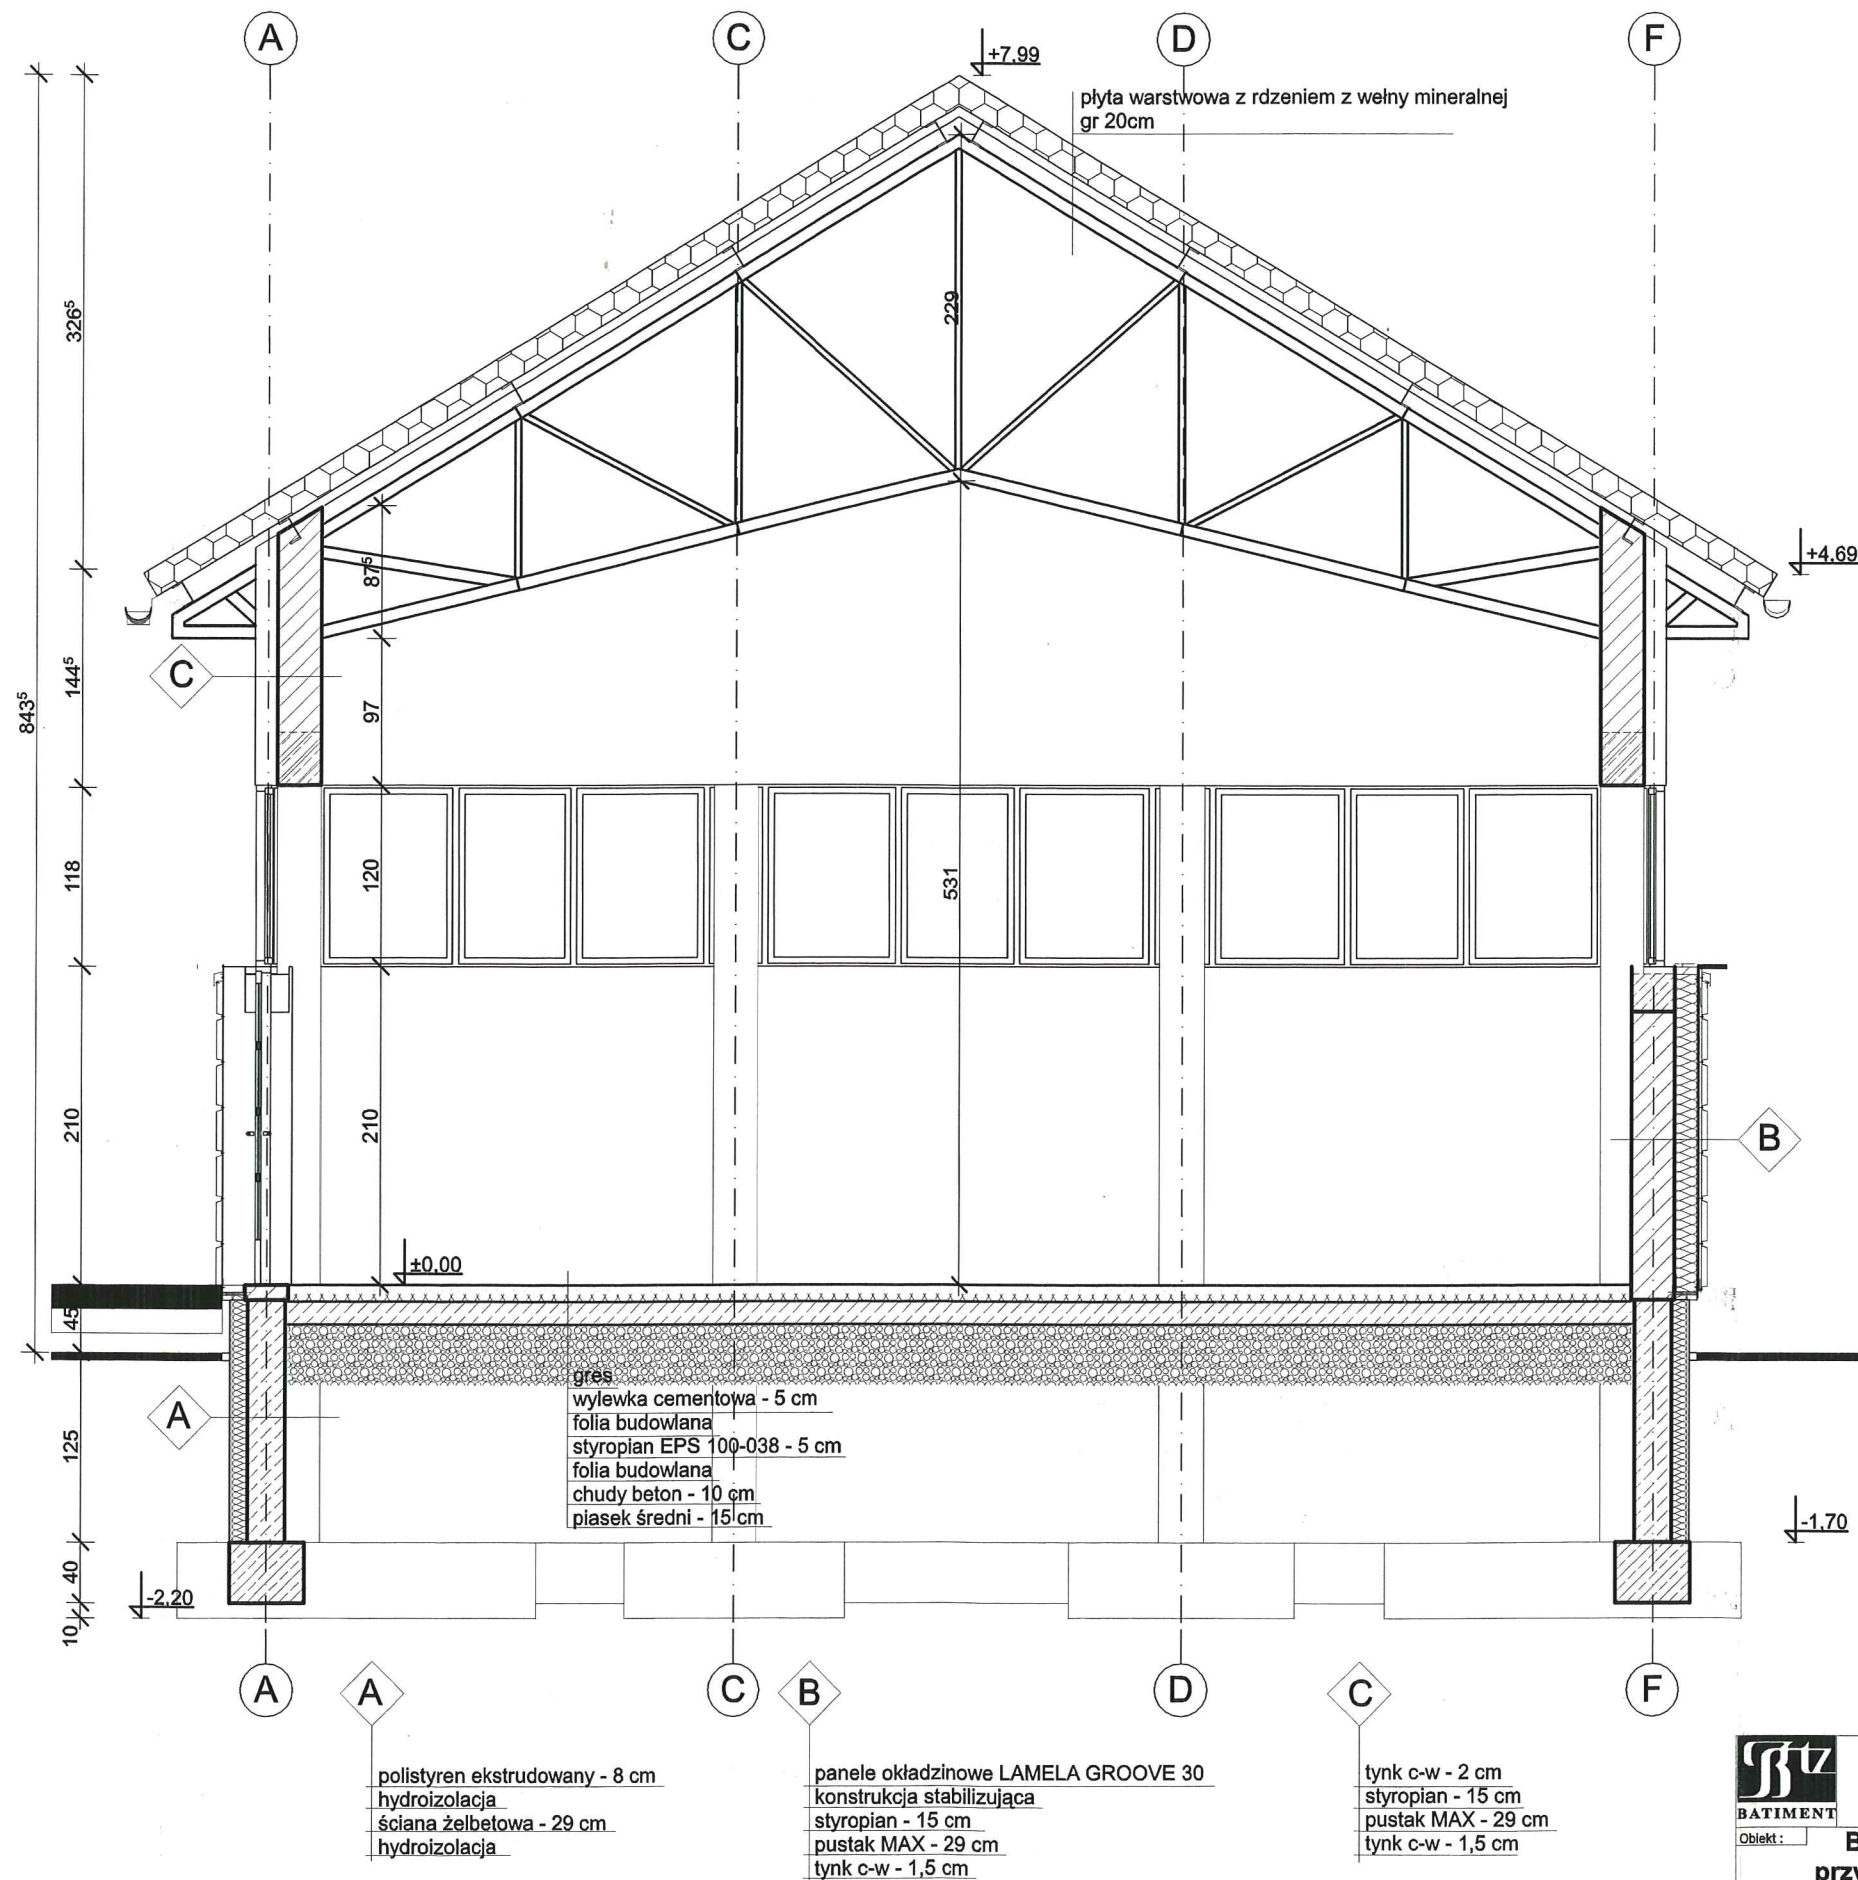

ARCHITEKT
mgr inż. Jan Superson
Uprawniony do sporządzania projektów w zakresie
architektury i inżynierii budowlanych
Członek Podkarpackiej Okręgowej Izby Architektów
PK - 0131


BATIMENT	Przedsiębiorstwo Wielobranżowe "BATIMENT" 37-500 Jarosław ul. Królowej Jadwigi 18 BIURO PROJEKTÓW tel. 621-46-32 www.batiment.pl	Nr rys.: A-09
Obiekt:	Budynek sali tanecznej przy budynku Domu Kultury Szówsko, ul. Sportowa 5	Skala: 1:50
Nazwa rys.:	Przekrój D-D	Data: 09.2012
Projektant:	mgr inż. arch. St. Babinetz	Nr upr.: 511/73
Opracowanie:	inż. arch. K. Prymon	Podpis:

STAROSTA
JAROSŁAWSKI

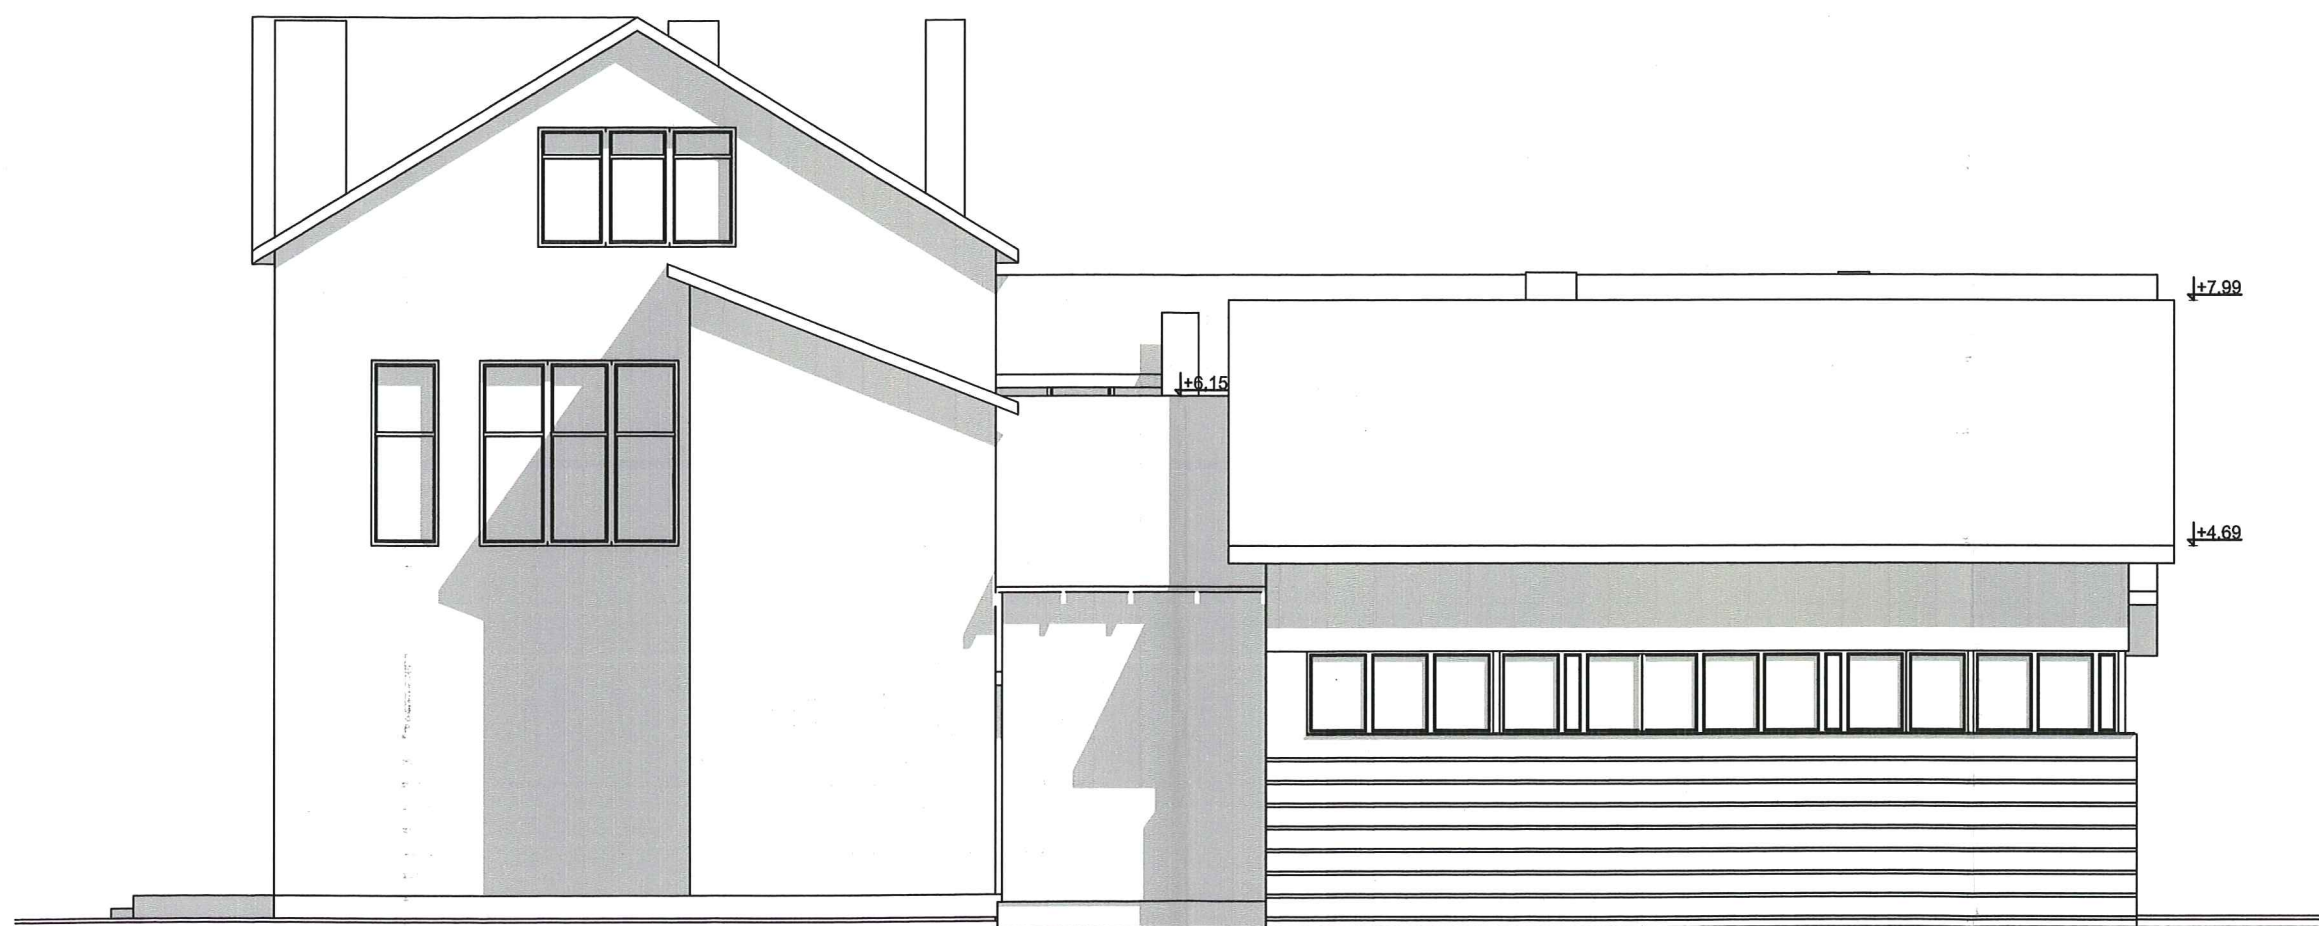


Elewacja południowo-zachodnia

ARCHITEKT
mgr inż. Jan Superson
Upoważnienie do sporządzania projektów w zakresie
architektury wszelkich obiektów budowlanych
Nr upraw. 02/94
Członek Podkomisji ds. Izby Architektów

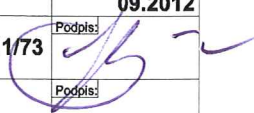
 BATIMENT Przedsiębiorstwo Wielobranżowe 37-500 Jarosław ul. Królowej Jadwigi 18 BIURO PROJEKTÓW tel. 621-46-32 www.batiment.pl	Nr rys.: A-10	
	Skala: 1:100	
Obiekt: Budynek sali tanecznej przy budynku Domu Kultury Szówsko, ul. Sportowa 5		
Nazwa rys.: Elewacja S-W		
Data: 09.2012		
Projektant: mgr inż. arch. St. Babinetz	Nr upr.: 511/73	Podpis: 
Opracowanie: inż. arch. K. Prymon	Nr upr.:	Podpis:

STAROSTA
JAROSŁAWSKI

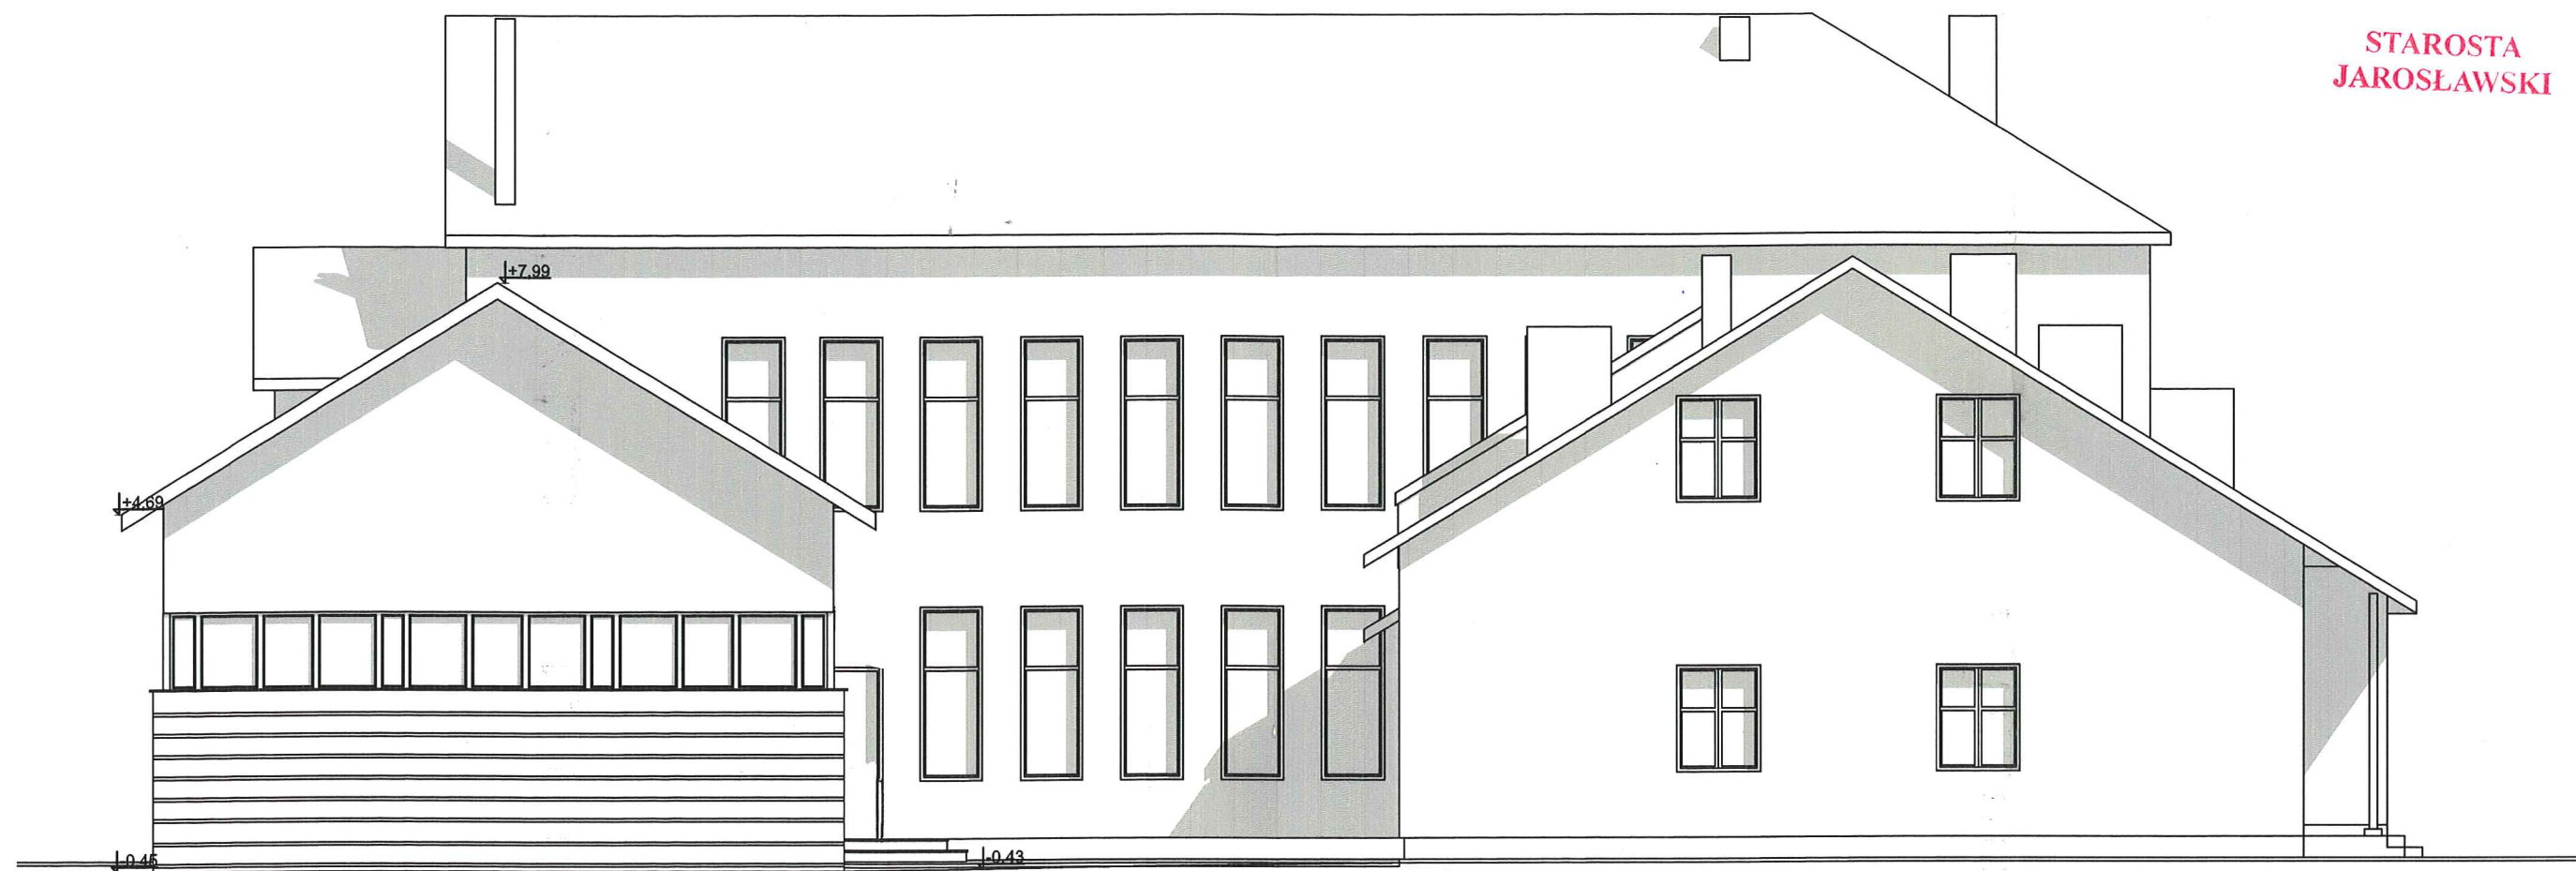

Elewacja południowo-wschodnia


1:100

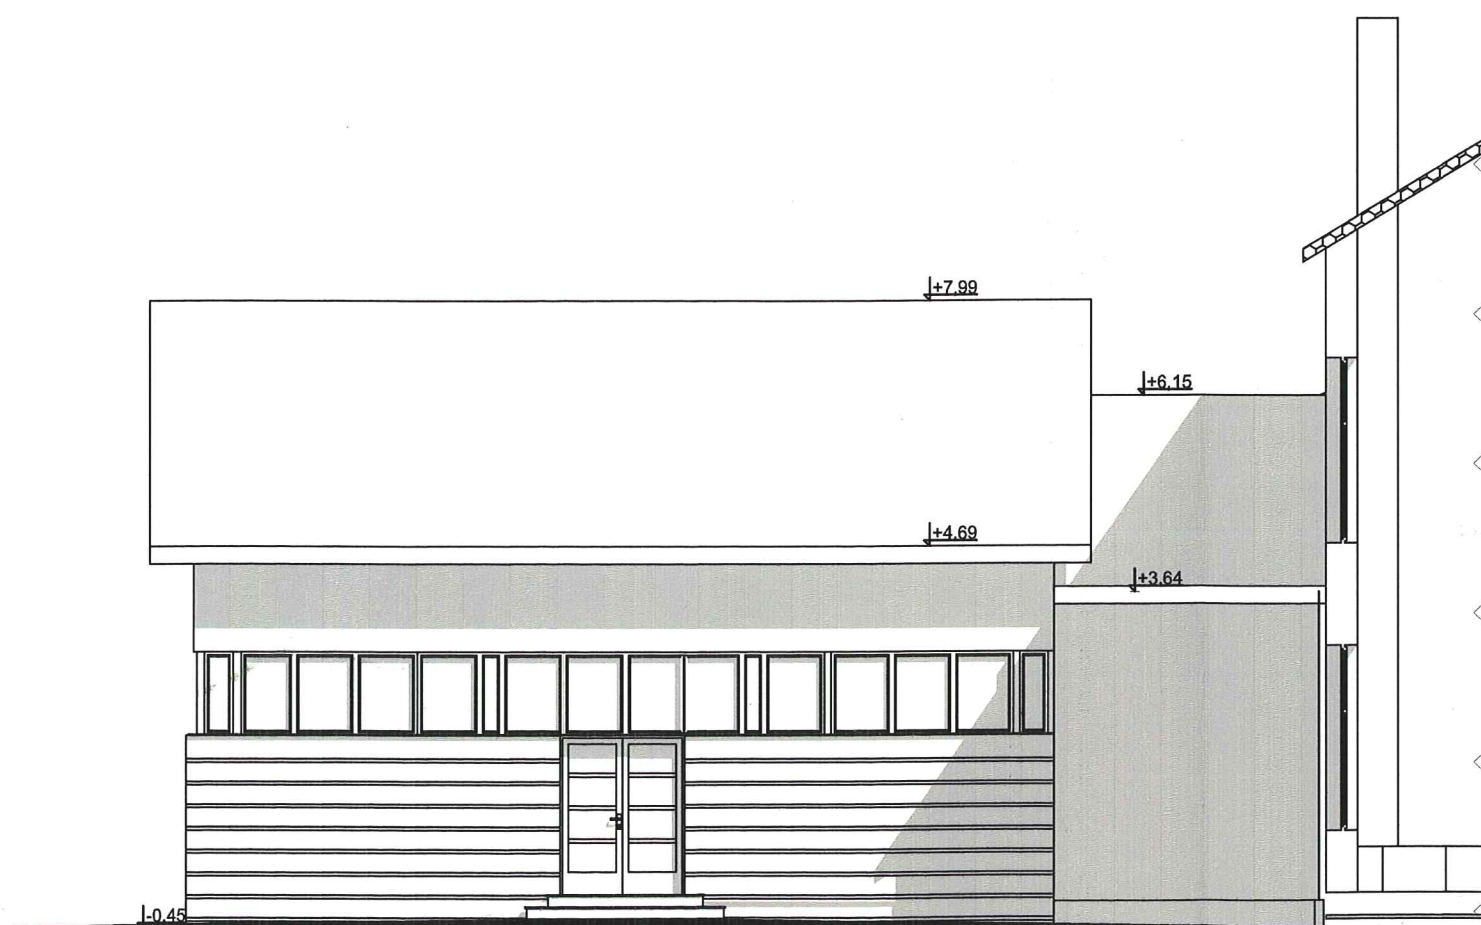

Elewacja północno-wschodnia


1:100

ARCHITEKT
mgr inż. Jan Superson
Uprawniony do sporządzania projektów w zakresie
architektury ogólnobudowlanej i branżowych
Członek Polskiej Izby Architektów
PK - 0131

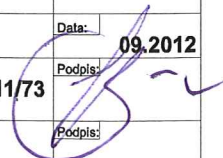
 BATIMENT Przedsiębiorstwo Wielobranżowe 37-500 Jarosław ul. Królowej Jadwigi 18 BIURO PROJEKTÓW tel. 621-46-32 www.batiment.pl	Nr rys.: A-11	
	Skala: 1:100	
Nazwa rys.: Budynek sali tanecznej przy budynku Domu Kultury Szówsko, ul. Sportowa 5		
Data: 09.2012		
Projektant: mgr inż. arch. St. Babinetz	Nr upr.: 511/73	Podpis: 
Opracowanie: inż. arch. K. Prymon	Nr upr.:	Podpis:

STAROSTA
JAROSŁAWSKI


Detal D-1
Cokol
skala 1:5

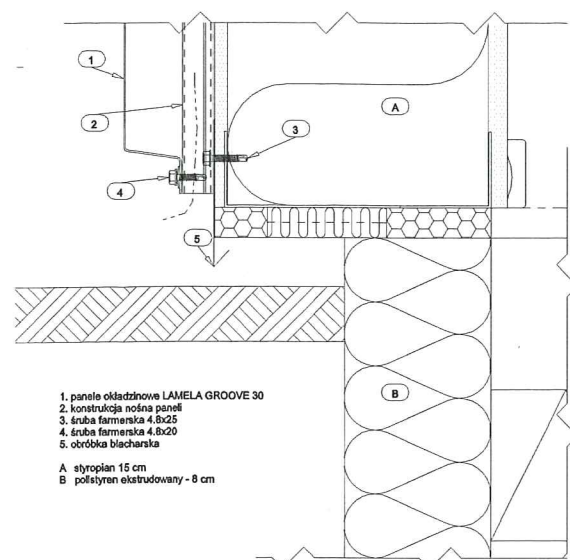


Detal D-2
Przekrój pionowy przez ścianę zewnętrzną (panele okładzinowe)
skala 1:5

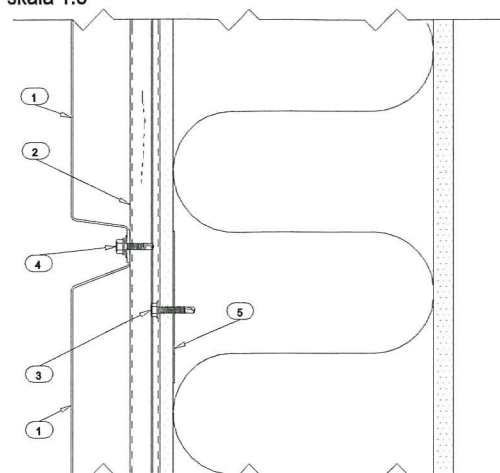


Detal D-3
Połączenie okna ze ścianą z panelami okładzinowymi
skala 1:5

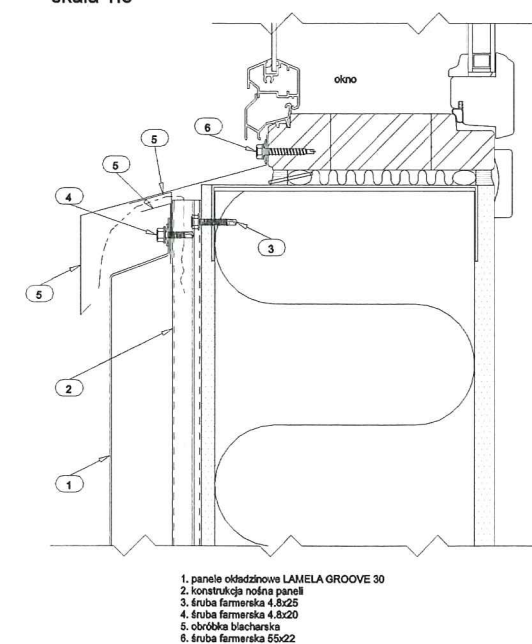

Detal D-4
Połączenie paneli
skala 1:10

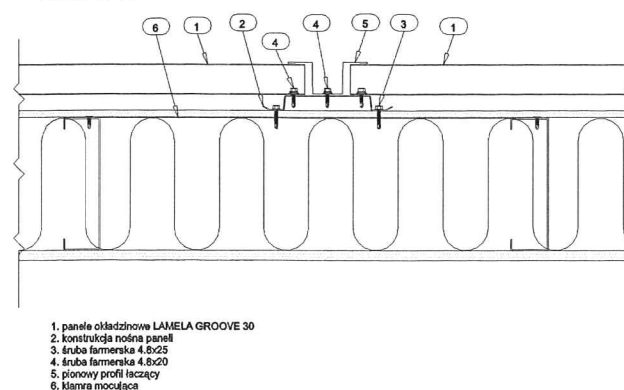

Detal D-5
Połączenie paneli narożnych
skala 1:10

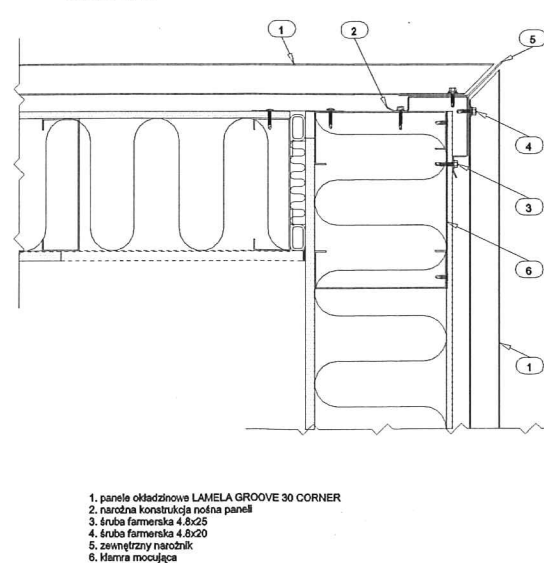

ARCHITEKT
mgr inż. Jan Superson
Uprawniony do sporządzania projektów w zakresie
architektury, projektowania i budowlanych
Członek Podkomisji Krajowej Izby Architektów
PK - 6131

BATIMENT Przedsiębiorstwo Wielobranżowe 37-500 Jarosław ul. Królowej Jadwigi 18 BIURO PROJEKTÓW tel. 621-46-32 www.batiment.pl	Nr rys:	A-12
	Skala:	1:5, 1:10
Obiekt:	Budynek sali tanecznej przy budynku Domu Kultury Szówsko, ul. Sportowa 5	
Nazwa rys.:	Detale	
Projektant:	mgr inż. arch. St. Babinetz	Nr upr: 511/73
Opracowanie:	inż. arch. K. Prymon	Nr upr:
Data:		09.2012
Podpis:		