




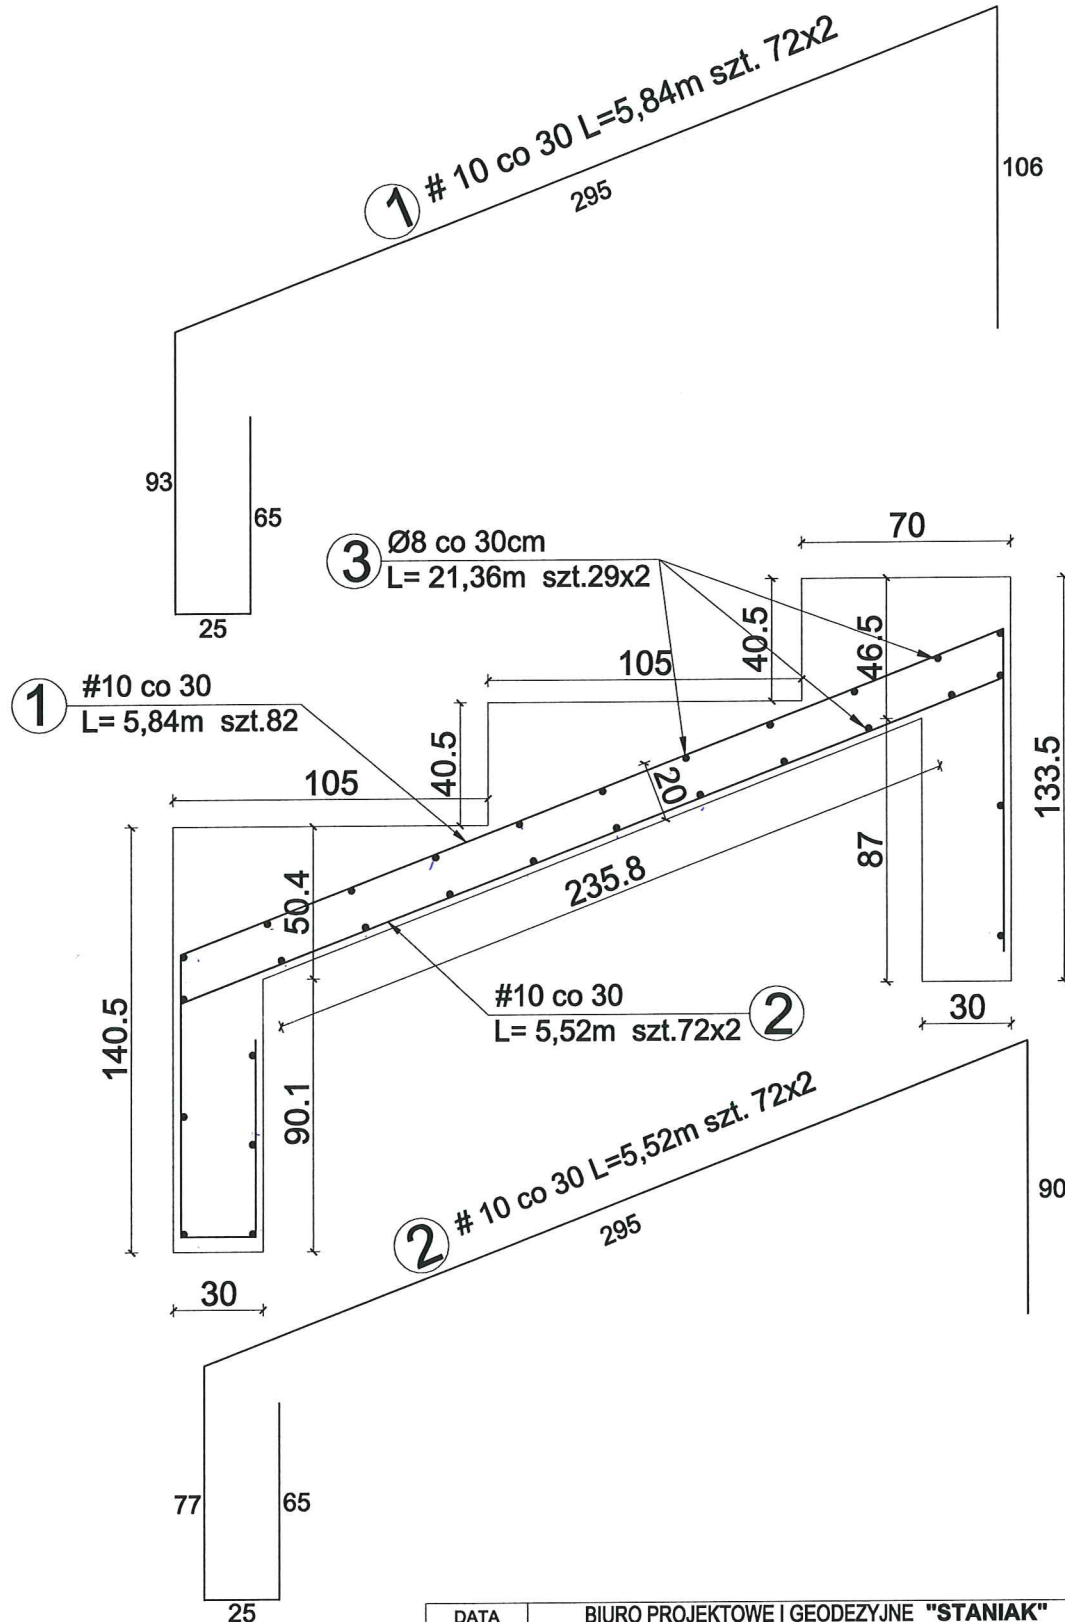

DATA OPRAC. 11.2013	BIURO PROJEKTOWE I GEODEZYJNE "STANIAK" Sieniawa, ul. Jana III Sobieskiego 9A, tel. 16 622 82 30 Biłgoraj, ul. Boh. Monte Cassino 12/2, tel. 0 698 661 572	
SZCZEGÓŁ ZBROJENIA I		NR RYS. 11
OBIEKT	TRYBUNY NA NASYPIE ZIEMNYM	SKALA 1:25
ADRES BUDOWY	Cetula, dz. nr ewid. 227, gm. Wiązownica	
ASYSTENT PROJEKTANTA	inż. Piotr Staniak	PODPIS
KONSTRUKCJA	mgr inż. Andrzej Kępka upr. nr ewid. UAN/III/7342/34/97	PODPIS
KONSTRUKCJA SPRAWDZIŁ	Henryk Sołek upr. nr ewid. 122/73 i 23/75	PODPIS

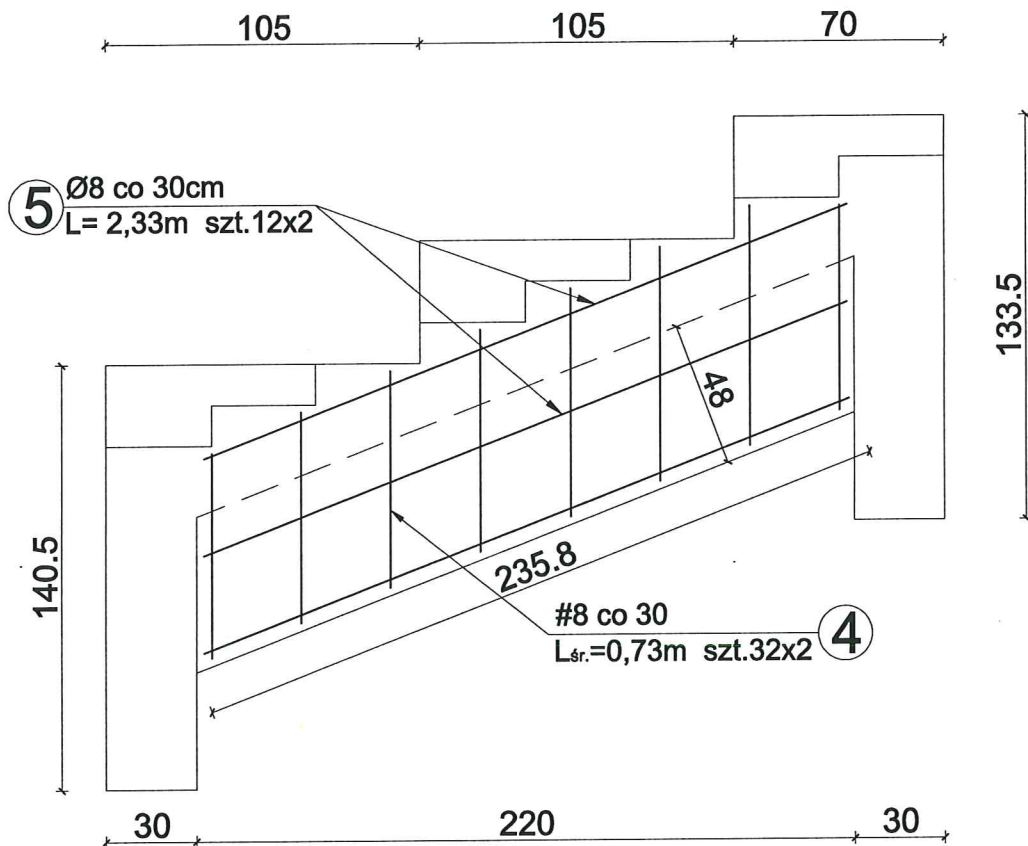

DATA OPRAC. 11.2013	BIURO PROJEKTOWE I GEODEZYJNE "STANIAK" Sieniawa, ul. Jana III Sobieskiego 9A, tel. 16 622 82 30 Biłgoraj, ul. Boh. Monte Cassino 12/2, tel. 0 698 661 572	
SZCZEGÓŁ ZBROJENIA II		NR RYS. 12
OBIEKT	TRYBUNY NA NASYPIE ZIEMNYM	SKALA 1:25
ADRES BUDOWY	Cetula, dz. nr ewid. 227, gm. Wiązownica	
ASYSTENT PROJEKTANTA	inż. Piotr Staniak	PODPIS
KONSTRUKCJA	mgr inż. Andrzej Kępka upr. nr ewid. UAN/III/7342/34/97	PODPIS
KONSTRUKCJA SPRAWDZIŁ	Henryk Sołek upr. nr ewid. 122/73 i 23/75	PODPIS

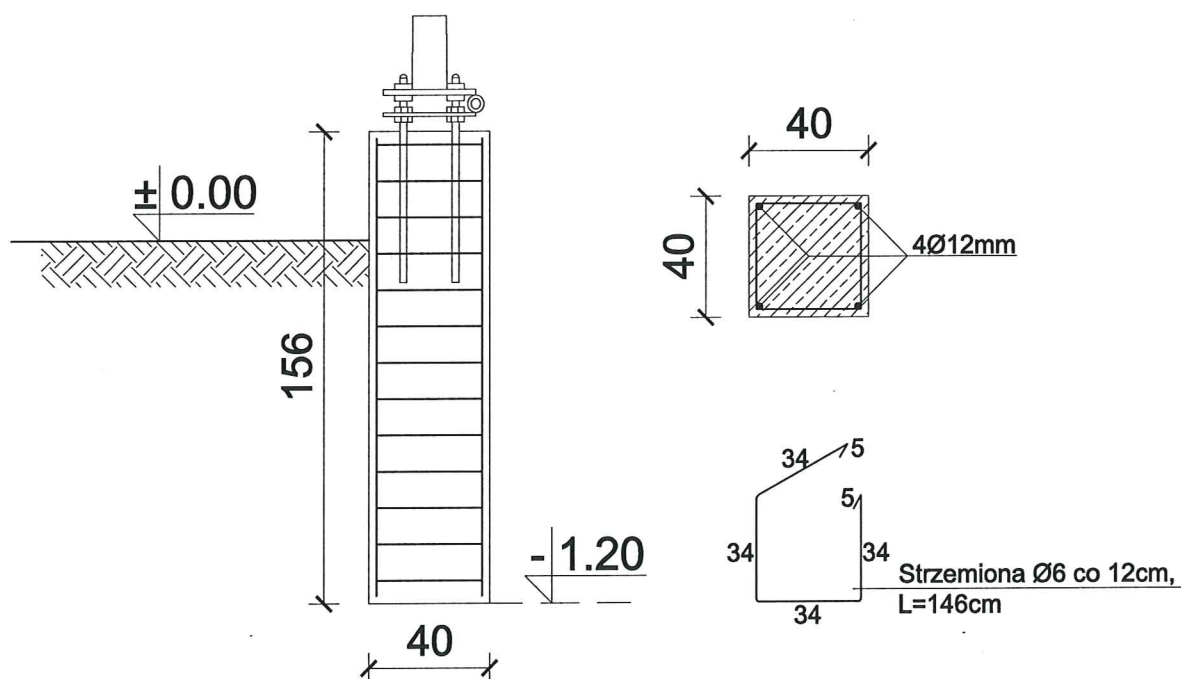

DATA OPRAC. 11.2013	BIURO PROJEKTOWE I GEODEZYJNE "STANIAK" Sieniawa, ul. Jana III Sobieskiego 9A, tel. 16 622 82 30 Biłgoraj, ul. Boh. Monte Cassino 12/2, tel. 0 698 661 572	
SZCZEGÓŁ ZBROJENIA FUNDAMENTU POD MASZT FLAGOWY		NR RYS. 13
OBIEKT	TRYBUNY NA NASYPIE ZIEMNYM	SKALA 1:25
ADRES BUDOWY	Cetula, dz. nr ewid. 227, gm. Wiązownica	
ASYSTENT PROJEKTANTA	inż. Piotr Staniak	PODPIS
KONSTRUKCJA	mgr inż. Andrzej Kępka upr. nr ewid. UAN/III/7342/34/97	PODPIS
KONSTRUKCJA SPRAWDZIŁ	Henryk Sołek upr. nr ewid. 122/73 i 23/75	PODPIS