


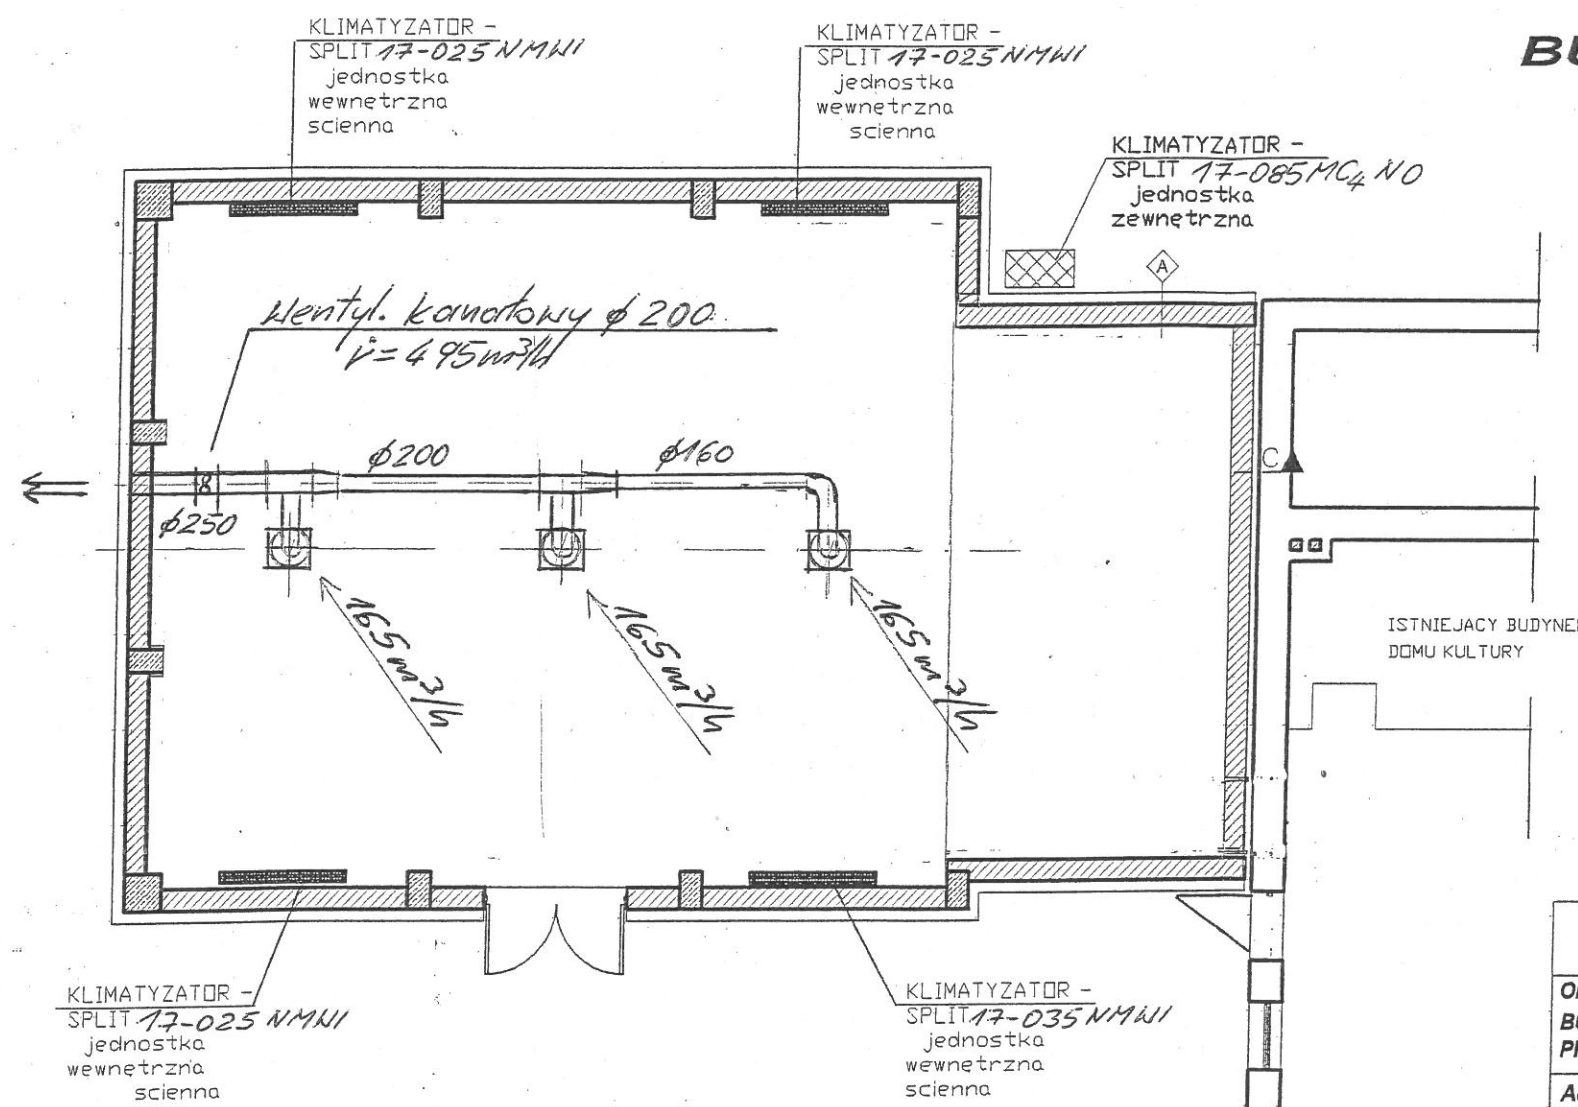

BUDYNEK SALI TANECZNEJ

RZUT PARTERU
WENTYLACJA - KLIMATYZACJA

SKALA 1: 100

PROJEKT ARCHITEKTONICZNO-BUDOWLANY

Obiekt: BUDYNEK SALI TANECZNEJ PRZY BUD. DOMU KULTURY		Inwestor: GMINA WIAZOWNICA	
Adres: Szówska; ul. Sportowa 5		Data: 09. 2012r.	Skala: 1 : 100
Treść rys: RZUT PARTERU- WENTYLACJA KLIMATYZACJA		Nr rys. 1	
		Projektant: mgr inż. T. Kędziera Nr upr. PDK/0037/PWOS/09	