

SŁUGI GEODEZYJNE
GEODETA UPRAWNIONY
TADEUSZ SZCZEPANIK
17-500 Jarosław, ul. Słowackiego 8/7
NIP 792-010-13-15 D-14-010-14-042
tel. (018) 621-30-81

MAPA DO CELÓW PROJEKTOWYCH

skala 1:500

Działka nr 511

Obręb: Mołodycz (Nr 0003)

Gmina: Wiązownica (180411_2)

Mapa aktualna na dzień 02.07.2012r.

Opracowana na podstawie mapy zasadniczej arkusz 8.127.10.03.4
oraz pomiaru uzupełniającego w terenie.

Układ współrzędnych: 2000 strefa 8 (24°)

Układ wysokościowy: Kronsztadt 86


Wykazane granice są zgodne z mapą ewidencyjną, nie spełniają jednak
obowiązujących standardów geodezyjnych, nie zostały wyznaczone w terenie
i nie zostały określone z wymaganą dokładnością pomiaru.

Niniejsza mapa może służyć do projektowania budynków sytuowanych w odległości
nie mniejszej niż 4,0m od granicy nieruchomości

W każdej wieży dla przedmiotowej nieruchomości brak ujawnienia
służebności gruntowych.

Nie wyklucza się latwienia na niniejszej mapie urządzeń podziemnych,
które nie były zgłoszone do inwentaryzacji
lub o których brak jest informacji w instytucjach branżowych.

Geodeta Uprawniony
TADEUSZ SZCZEPANIK
nr upr. 2991 z dn. 12.12.1985
37-500 Jarosław, ul. Słowackiego 8/7
tel. (018) 621-30-81
L. ka. rob. 2991
Data, podpis 2012-07-02

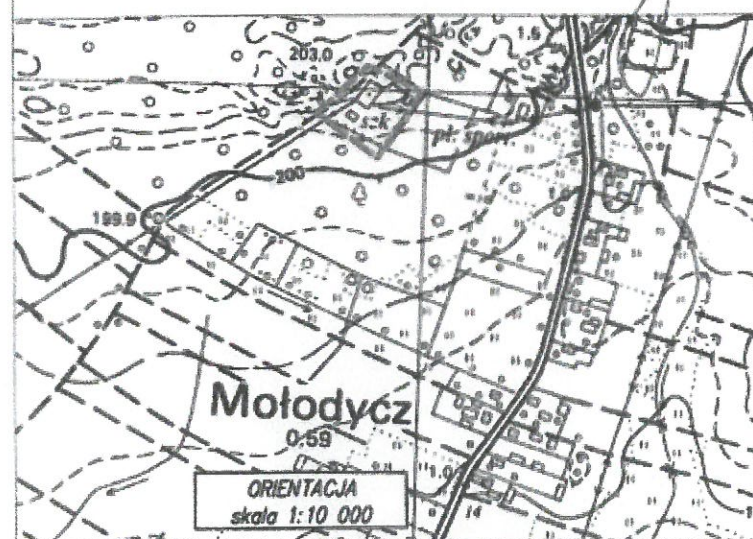

Projektowane uzbrojenie uzgodnione w ZUDP
występuje / nie występuje w zakresie opracowania mapy
Jarosław, dnia 3 LIP. 2012

STAROSTA POWIATU JAROSŁAWSKIEGO
Powiatowy Ośrodek Dokumentacji i Kartograficznej w Jarosławie
W obszarze omieszczenia linii
zakończono aktualizację treści mapy

