

PROJEKT ZAGOSPODAROWANIA TERENU

SKALA 1:1000


Obiekt : Kształtowanie obszaru przestrzeni publicznej centrum wsi Cetula

Lokalizacja: Działki nr ewid. 228, 270/1, 271/7, 271/8, 569, 592/1, 592/2 położone w Cetuli.

Inwestor : Gmina Wiązownica
37-522 Wiązownica nr 208

Legenda:

- proj. utwardzenie kostką brukową
- proj. nawierzchnia asfaltowa
- proj. zieleń

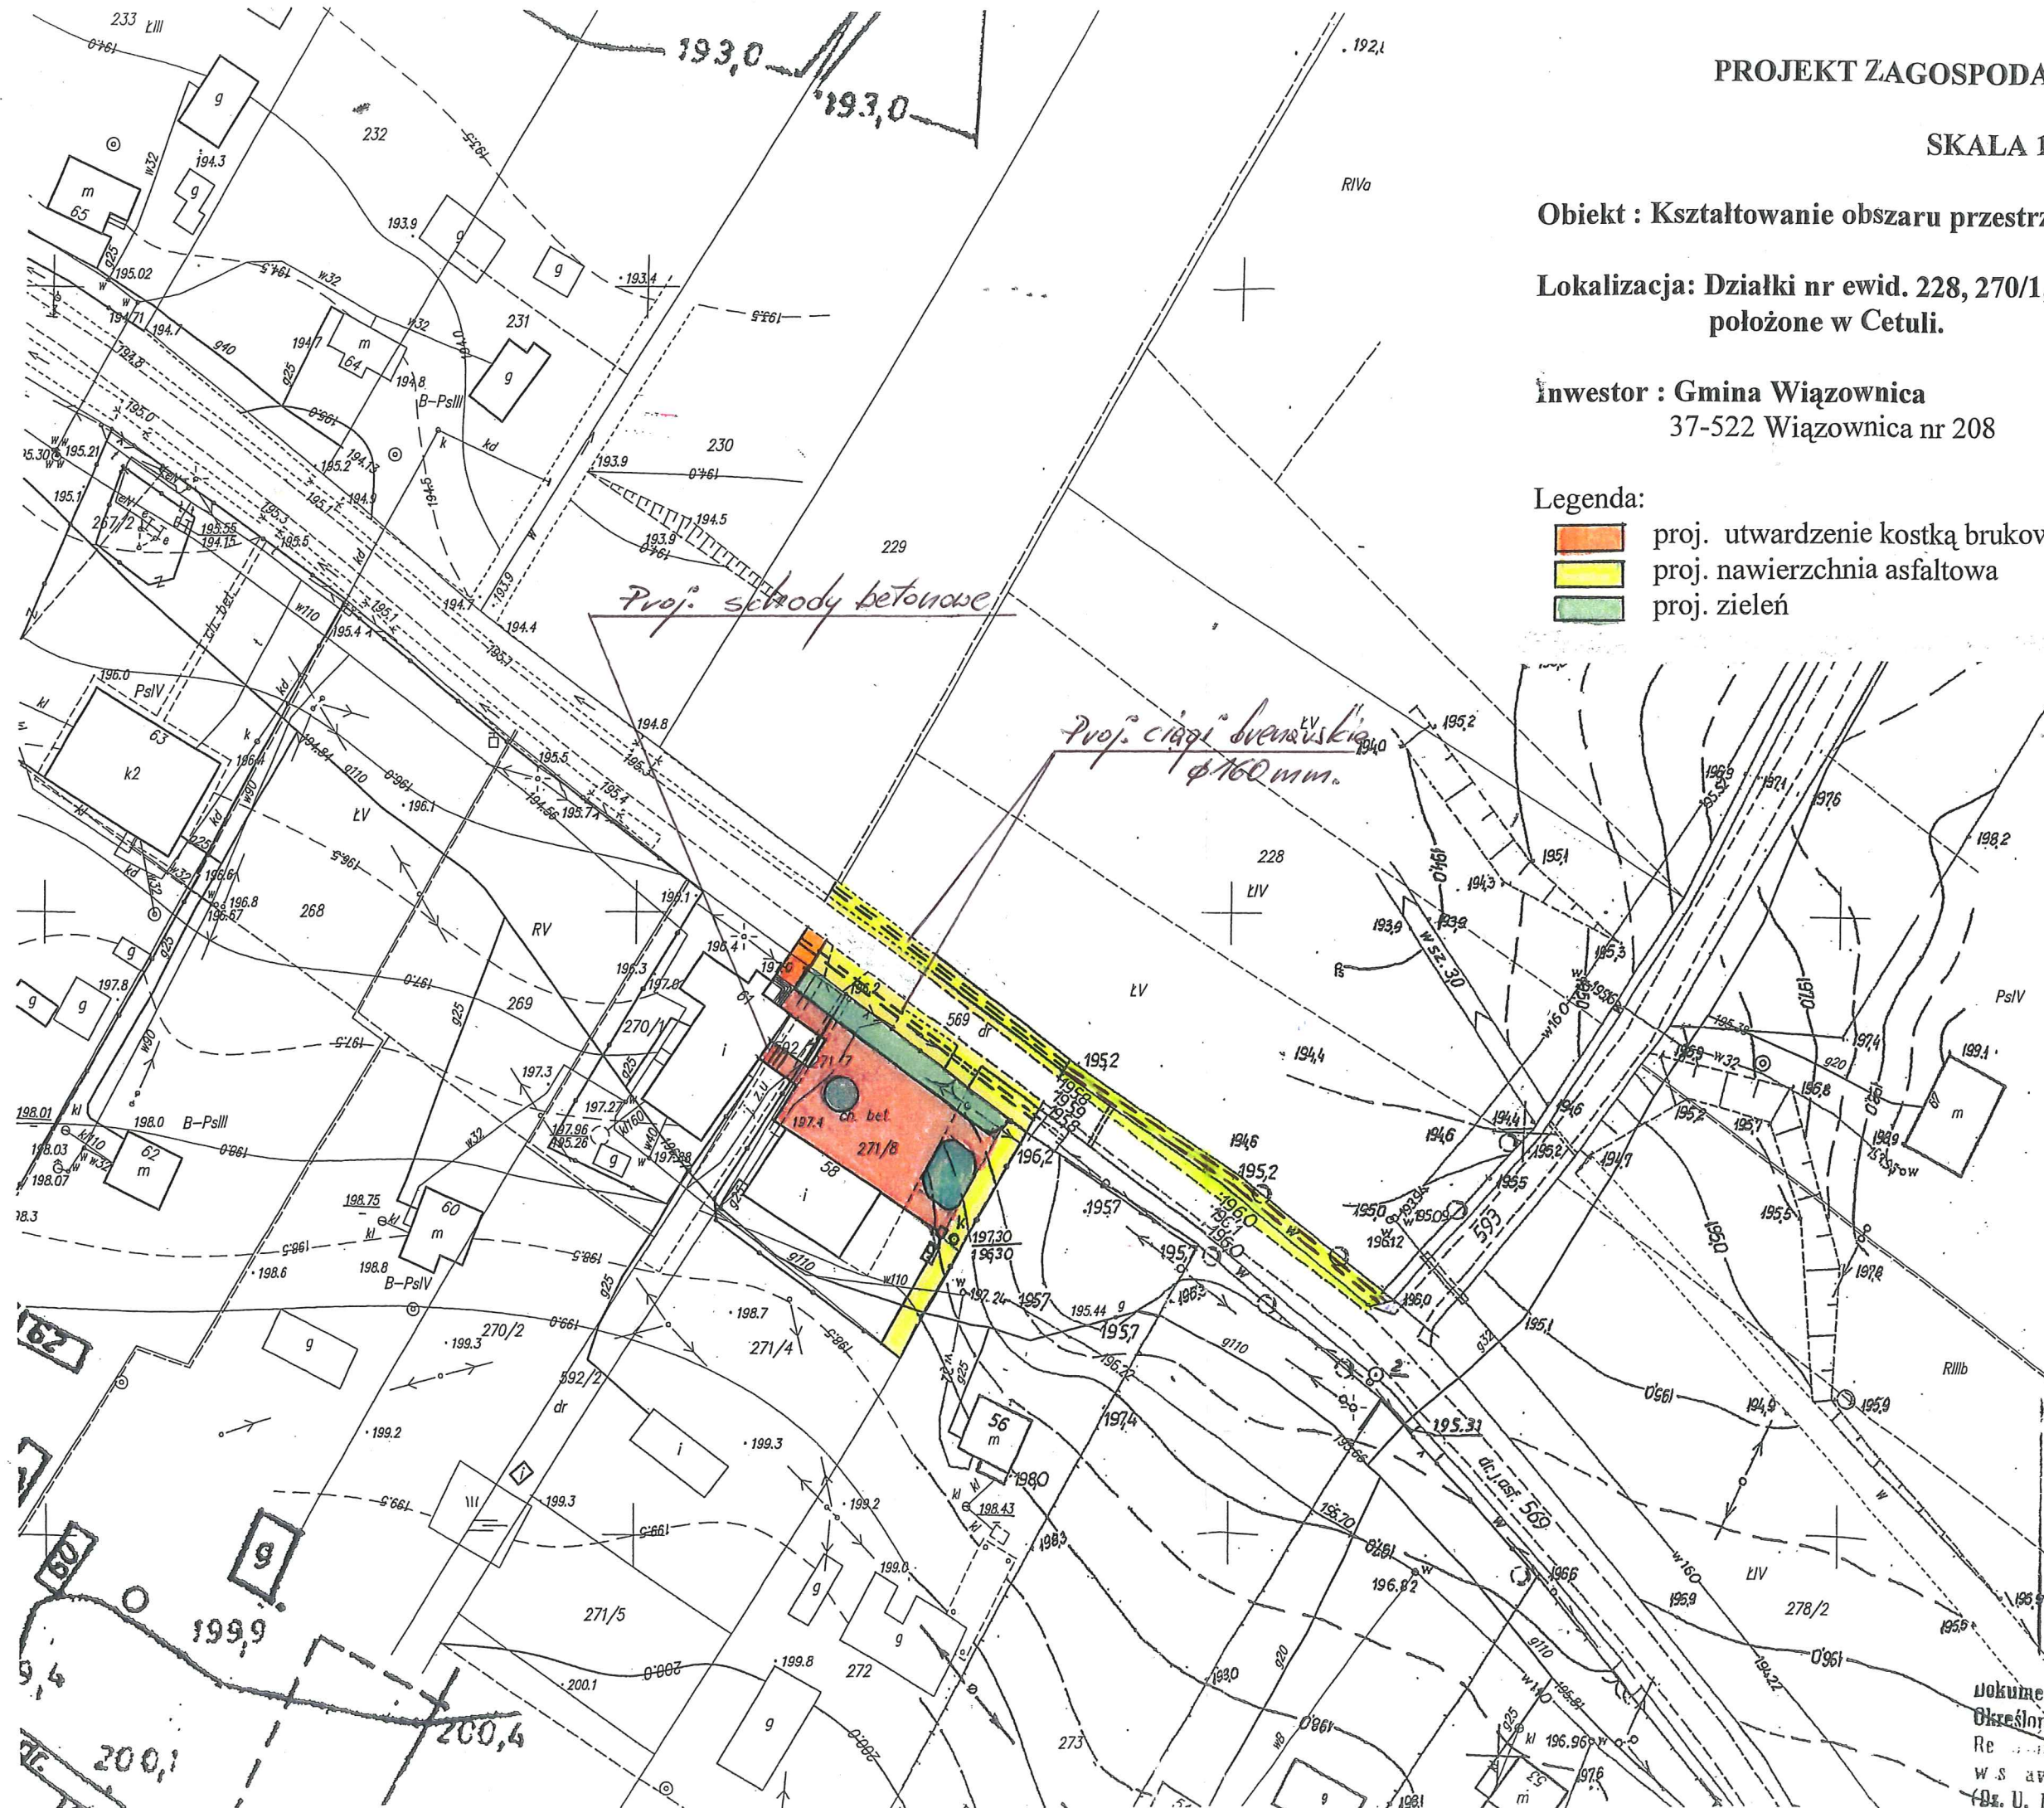

Wydano dla celów opiniowawczych

KOPIA

z mapy zasadniczej

obiekt: Cetula

skala: 1:1000

godło: 8.12.0, 10.12.1

STAROSTA POWIATU JAROSŁAWSKIEGO
Powiatowy Ośrodek Dokumentacji Geodezyjnej
i Kartograficznej w Jarosławiu
Poświadczam, że niniejszy dokument
jest kopią z mapy zasadniczej i
geodezyjnej i jest zgodny z
wzorem
i zaewidencjonowany
Niniejsza mapa nie może być użyta celów projektowych
Jarosław, dnia 2013-06-19 6+94 2013
(imię i nazwisko, podpis, stanowisko służbowe
osoby upoważnionej)

STAROSTA POWIATU JAROSŁAWSKIEGO
Powiatowy Ośrodek Dokumentacji Geodezyjnej
i Kartograficznej w Jarosławiu
Wzrostek, rozpoznanie i rozpre-
wadzenie niniejszego dokumentu wymaga za-
zwolenia, o którym mowa w art 18 ustawy z
dnia 17 maja 1988 r. - Prawo geodezyjne i kar-
tograficzne (Dz. U. Nr 30, poz. 365 z późniejszy-
mi zmianami)
2013-06-19
Jarosław, dnia 2013-06-19
Dorota Maciejowska
PODINSPEKTOR

Dokument nie zawiera wszystkich informacji
Określonych w rozporządzeniu Ministra Rozwoju
Regionalnego i Budownictwa z dnia 24.07.2011 r.
w sprawie procedury grantów i budynków
(Dz. U. Nr 30, poz. 444 z 2011 r.)