


PROJEKT ZAGOSPODAROWA

SKALA 1:500

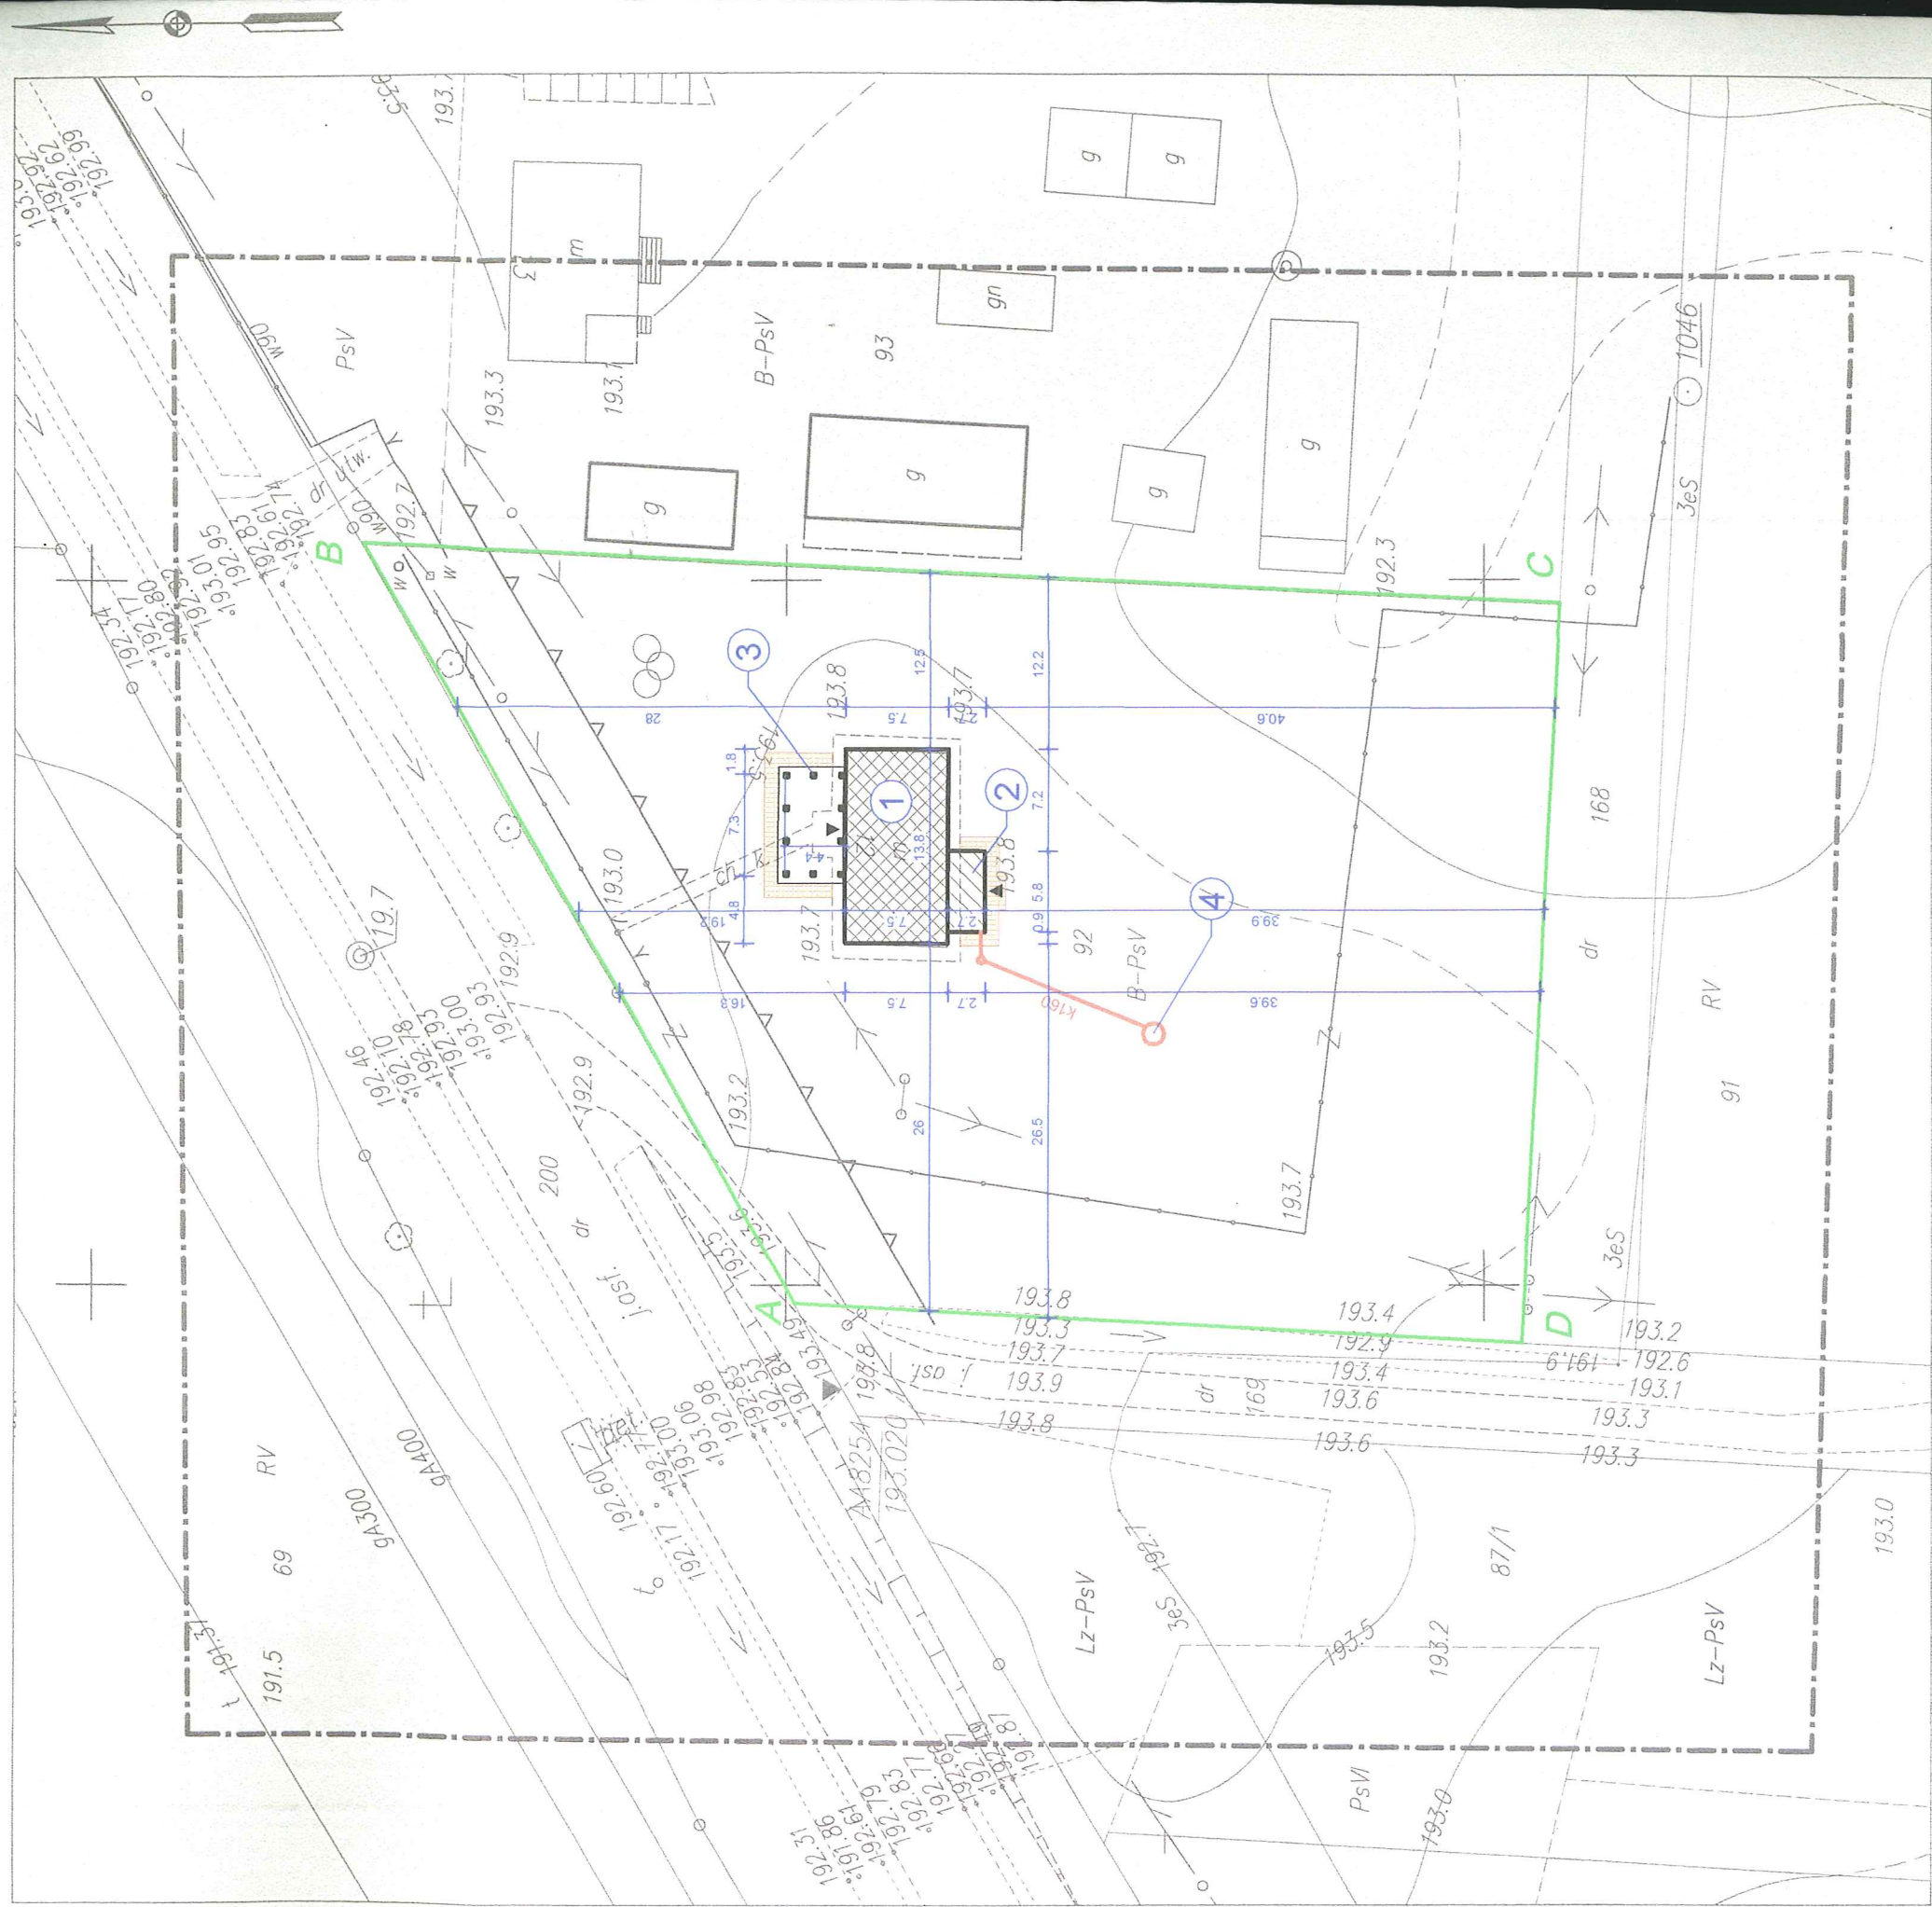


A-B-C-D- GRANICE DZIAŁKI

OZNACZEN

1. ISTNIEJĄCY B
2. PROJEKTOWA
3. PROJEKTOWA
4. PROJEKTOWA

BUDYNEK - CZĘŚĆ ISTNIEJĄCA

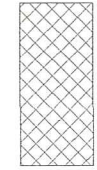

PROJEKTOWANA ROZBUDOWA BUDYNKU



- proj. zewnętrzna instalacja kanalizacji sanitarnej, PCV, Dn160

OSPODAROWANIA TERENU SKALA 1:500

MAPA DO CELÓW PROJEKTOWYCH

Skala 1:500

Gmina: Wiązownica [180411_2] obręb: Wólka Zapałowska [0011]

pow. Jarosław woj. podkarpackie


Ark. 8.126.11.11.2

Mapę sporządzono na podstawie ark. 8.126.11.11.2 mapy zasadniczej, oraz własnego pomiaru uzupełniającego w terenie. Przyjęte granice są zgodne z operatami ewidencji gruntów. W oznaczonym zakresie nie badano obciążeń służebnościami gruntowymi. Mapa w zaznaczonym zakresie aktualna na dzień 29.07.2014r.

ID ZGŁOSZENIA 6640.1842.2014 KOSZTORYS: 7860/2014
Układ wsp. 2000/24 - "kronsztadt"




Szkiełko lokalizacji robót skala 1:10000

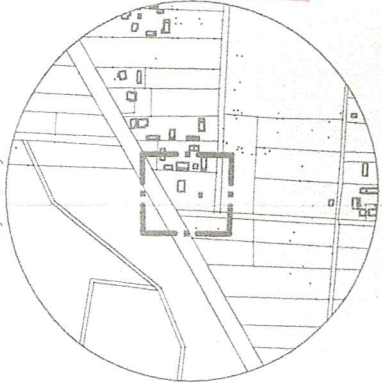

GEODETA UPRAWNIENY
Inż. Sylwester Paszt
nr upr. 20405

Projektowane uzbrojenie uzgodnione w ZUDP
wzrostające / nie występuje w zakresie opracowania mapy
Jarosław, dnia 8.08.2014

Poświadcza się, że niniejszy dokument został opracowany w wyniku prac geodezyjnych i kartograficznych, których rezultaty zawiera operat techniczny wpisany do ewidencji materiałów państwowego zasobu geodezyjnego i kartograficznego.	STAROSTA JAROSŁAWSKI
Organ prowadzący państwowy zasob geodezyjny i kartograficzny	P.1808 2014.10.21
Identyfikator ewidencyjny materiału zasobu - operatu technicznego	2014 - 08 - 0 8
Data wpisania operatu technicznego do ewidencji materiałów zasobu	Z up. STAROSTY
Imię, nazwisko i podpis osoby reprezentującej organ	Marian Wiśniewski PEŁNOSPŁEKTOR

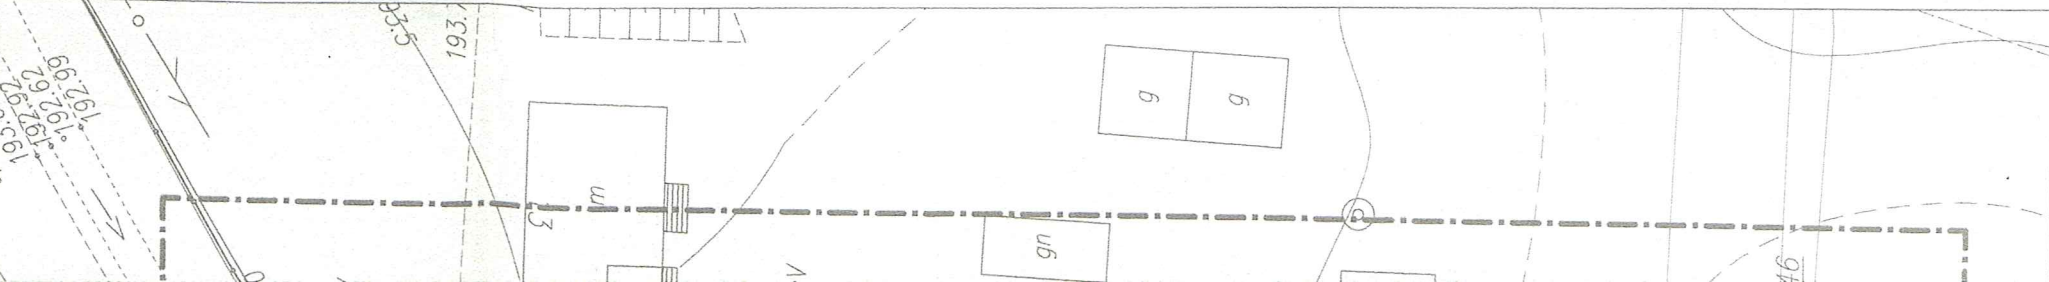

OBIEKT:

Budynek Świetlicy Wiejskiej w Wólce Zapałowskiej

LOKALIZACJA:

Wólka Zapałowska, gm. Wiązownica dz. nr ewid. 92

INWESTOR:

Gmina Wiązownica
37-522 Wiązownica nr 208

STAROSTA
JAROSŁAWSKI

Załącznik niniejszy stanowi integralną część decyzji
Nr. 178/2015
z dnia 9.09.2015r.

Z up. STAROSTY

Piotr Liehterski
Naczelnik Wydziału
Architektury i Budownictwa

ARCHITEKT

mgr inż. Jan Superson
Uprawniony do sporządzania projektów w zakresie architektury w takich obiektach budowlanych
Nr. upr. 52/84
Członek Podkomisji ds. Zawodowej Izby Architektów RP w Jarosławie

RZECZOZNAWCA DLA SPRAW ZABEZPIECZENIA PRZECIWPÓŻAROWYCH

mgr inż. Lucjan Olszysz

Nr. upr. 322/95
Dyplom, dnia 2014-08-01
Zgodność projektu z wymaganiami ochrony przeciwpożarowej stwierdzam
bez uwag
z uwagami

OZNACZENIA:

1. ISTNIEJĄCY BUDYNEK ŚWIETLICY WIEJSKIEJ
2. PROJEKTOWANA ROZBUDOWA BUDYNKU O ZAPLECZE GOSP-SANIT.
3. PROJEKTOWANA ROZBUDOWA BUDYNKU O WIATĘ DREWNIANĄ
4. PROJEKTOWANY ZBIORNIK BEZODPŁYWOWY NA NIECZYSTOŚCI CIEKŁE

BIPROKON	BIURO PROJEKTÓW KONSTRUKCYJNYCH "BIPROKON"
TYTUŁ:	37-700 Przemyski, Ostów 491
OBJEKT:	Temat rys. PROJEKT ZAGOSPODAROWANIA TERENU
ADRES:	Wólka Zapałowska, gm. Wiązownica dz. nr ewid. 92
INWESTOR:	Gmina Wiązownica 37-522 Wiązownica nr 208
1:500 skala	uprawnienia nr ewid. PDK/0074/ZO0A/09
09.2014r. data	mgr inż. A. Szychulski PDK/0140/POOK/04
	PB ARCHITEKTURA
	ZT Nr rys.

Branie samostanowienia: Model Drobny: 1/1000