


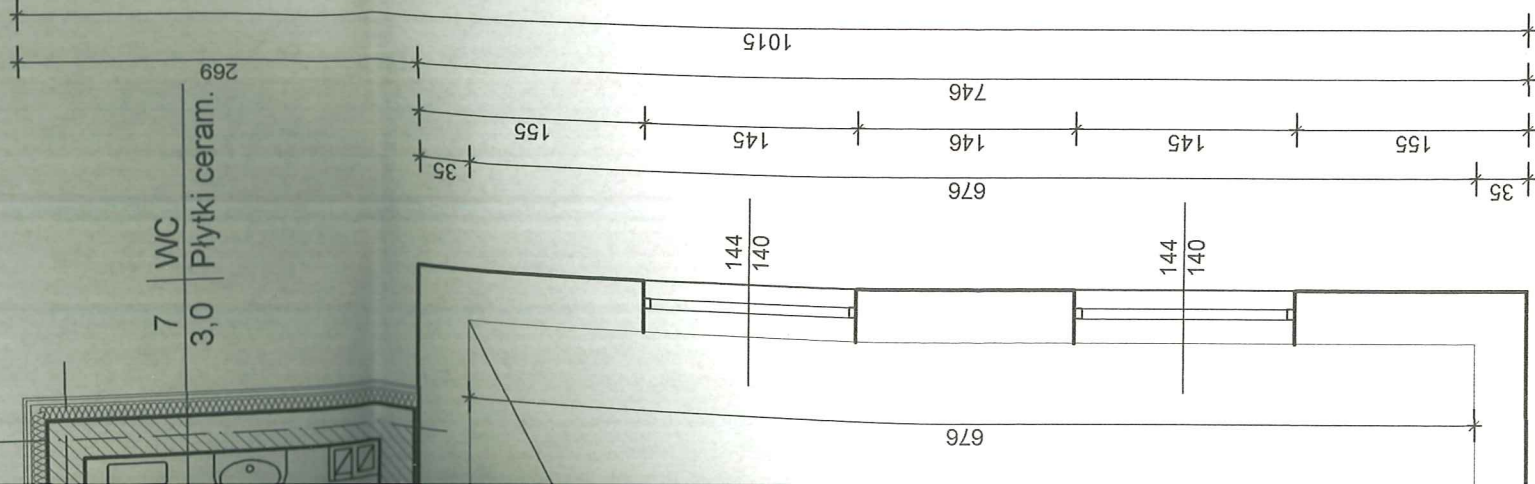

NR		NAZWA POMIESZCZENIA	POSADZKA	POWIERZCHNIA m ²
1	HALL		plytki ceram.	8,8
2	SALA 1		panele drew.	26,7
3	POM. GOSP.		plytki ceram.	10,4
4	SALA 2		panele drew.	39,1

NR	NAZWA POMIESZCZENIA	POSADZKA	POWIERZCHNIA m ²
5	KOMUNIKACJA	plytki ceram.	2,4
6	POM. GOSPODARCZE	plytki ceram.	4,0
7	WC	plytki ceram.	3,0

POWIERZCHNIA RAZEM: 94,4 m²
UŻYTKOWA

STAROSTA
JAROSŁAWSKI

- KONSTRUKCJA MUROWA ŚCIANY
- RUSZT DREWNIANY KRAWĘDZIAKI GR.12cm
- WELNA MINERALNA GR.12cm
- FOLIA WIAŁOIZOLACYJNA
- ŁĄTY DREWNIANE
- OBLICÓWKA Z PIONOWYCH DESEK GR. 2,5cm

– NOWE ŚCIANY KONSTRUKCYJNE Z PUSTAKÓW CERAMICZNYCH TYPU U KL15

– OBLICÓWKA Z PIONOWYCH DESEK GR. 2,5cm

— NOWE ŚCIANY DZIAŁOWE Z PUSTAKÓW
CERAMICZNYCH TYPU DZ KL15

- ŚCIANY ISTNIEJĄCE

ZESTAWIENIE PROJEKTOWEGO WYKOŃCZENIA POMIESZCZEŃ		
WC	KOMUNIKACJA	POMIESZCZENIE GOSPODARCZE
POSADZKI: – PŁYTKI GRESS ANTYPOŚLIZGOWE – WYLEWKA NA FOLII PE – POLISTYREN EPS 100 – 038 gr. 10cm – FOLIA PE GR. 0,2mm – 2 X PAPA NA LEPIKU – PŁYTA BETONOWA GR. 10cm – PODSYPKA PIASKOWA GR. 15cm ŚCIANY: – PŁYTKI CERAMICZNE DO 2m – FARBA EMULSYJNA PONAD 2m SUITY: – FARBA EMULSYJNA – SUFIT PODWIESZANY SYSTEMOWY	POSADZKI: – PŁYTKI GRESS ANTYPOŚLIZGOWE – WYLEWKA NA FOLII PE – POLISTYREN EPS 100 – 038 gr. 10cm – FOLIA PE GR. 0,2mm – 2 X PAPA NA LEPIKU – PŁYTA BETONOWA GR. 10cm – PODSYPKA PIASKOWA GR. 15cm ŚCIANY: – FARBA OLEJNA DO 1,4m – FARBA EMULSYJNA PONAD 1,4m SUITY: – FARBA EMULSYJNA – SUFIT PODWIESZANY SYSTEMOWY	POSADZKI: – PŁYTKI GRESS ANTYPOŚLIZGOWE – WYLEWKA NA FOLII PE – POLISTYREN EPS 100 – 038 gr. 10cm – FOLIA PE GR. 0,2mm – 2 X PAPA NA LEPIKU – PŁYTA BETONOWA GR. 10cm – PODSYPKA PIASKOWA GR. 15cm ŚCIANY: – FARBA OLEJNA DO 1,4m – FARBA EMULSYJNA PONAD 1,4m SUITY: – FARBA EMULSYJNA – SUFIT PODWIESZANY SYSTEMOWY
"P-1"	"P-2"	"P-3"

Podłogi z płytek ceramicznych typu gress w jasnym odcieniu (ciemniejszym niż ściany) / gładunek wym. 30x30cm w układzie karo, z fugą w jasnym kolorze. Cokołki z płytki ułożonej na podłożu wys. 15cm. Cokołki zakończyć kontrastowym profilem pcv gr. 8mm.

Sanitariaty:

Ściany do wys. 2,0m licować płytkami w formacie 25x35cm w układzie poziomym, kolor jasny z układzyciem deserialm, spoina 2mm.

Wszystkie krawędzie płytek wykończyć profilem pcv w kolorze jak profil cokołu, narzędzia wypukłe wykańczać analogicznym profilem pcv.

Podłogi z płytek ceramicznych typu gress w jasnym odcieniu (ciemniejszy niż ściany) / gatunek wym. 30x30cm w układzie karo, z fugą w jasnym kolorze. Cokołki z płytki uboższej na podobas wys. 15cm. Cokołki zakolorzyć kontrastowym profilem pcv gr. 8mm.

Sanitariaty:

Ściany do wys. 2,0m licować płytkami w formacie 25x35cm w układzie poziomym, kolor jasny z ciemniejszym deseniem, spoina 2mm. Wszystkie krawędzie płytek wykończyć profilem pcv w kolorze jak profil cokołu, narzędzia wykończyć anodowanym profilem pcv.

1. BUDYNEK PROJEKTUJE SIE ROZBUDOWAĆ W KIERUNKU POŁUDNIOWYM O ZAPLECZĘ GOSPODARczo-SANITARNE ORAZ W KIERUNKU PÓŁNOCNYM O WIATĘ DREWNIANĄ;

2. ZAPLECZE GOSPODARCZO-SANITARNE DOSTĘPNE OD STRONY ZEWNĘTRZNEJ POPRZECZ OD RÓŻNEJ STRONY WEJŚCIA DO BUDYNKU

3. PRZEWIDUJE SIĘ WYMIANĘ DRZWI GŁÓWNYCH FRONTOWYCH DO BUDYNKU NA WIĘKSZE O KONSTRUKCJI DREWNIANEJ.


4. WENTYLACJA PROJEKTOWANYCH POMIESZCZEŃ ZAPLECZA NOWYMI TRZONAMI Z PUSTAKÓW Z KERAMIZYTOBETONU.

PONAD DACHEM OCIEPLENIE TRZONÓW ZE STYROPIANU GR. 5cm.



6. WYMIARY DODATKOWO SPRAWDZIĆ NA BUDOWIE:

BIPROKON		BIURO PROJEKTOW KONSTRUKCYJNYCH "BIPROKON"	
Tytuł:		37-700 Pienięży, Ostów 491	
Opis:		Temat rys.	
Zakres:		Rzut parteru	
Adres:		Rzut parteru	
Inwestor:		Rzut parteru	
1:50		Rzut parteru	
08.2014r.		Rzut parteru	
data		Rzut parteru	
mgr inż. A. Szychulski		Rzut parteru	
inż. arch. P. Bartnicki		Rzut parteru	
projektował		Rzut parteru	
uprawnienia nr ewid. PDK/0074/ZOOA/09		Rzut parteru	
PB		Rzut parteru	
etp		Rzut parteru	
pol		Rzut parteru	
A1		Rzut parteru	
Nr rys.		Rzut parteru	

Zastrzeżenie: nie wyciągać przewodu

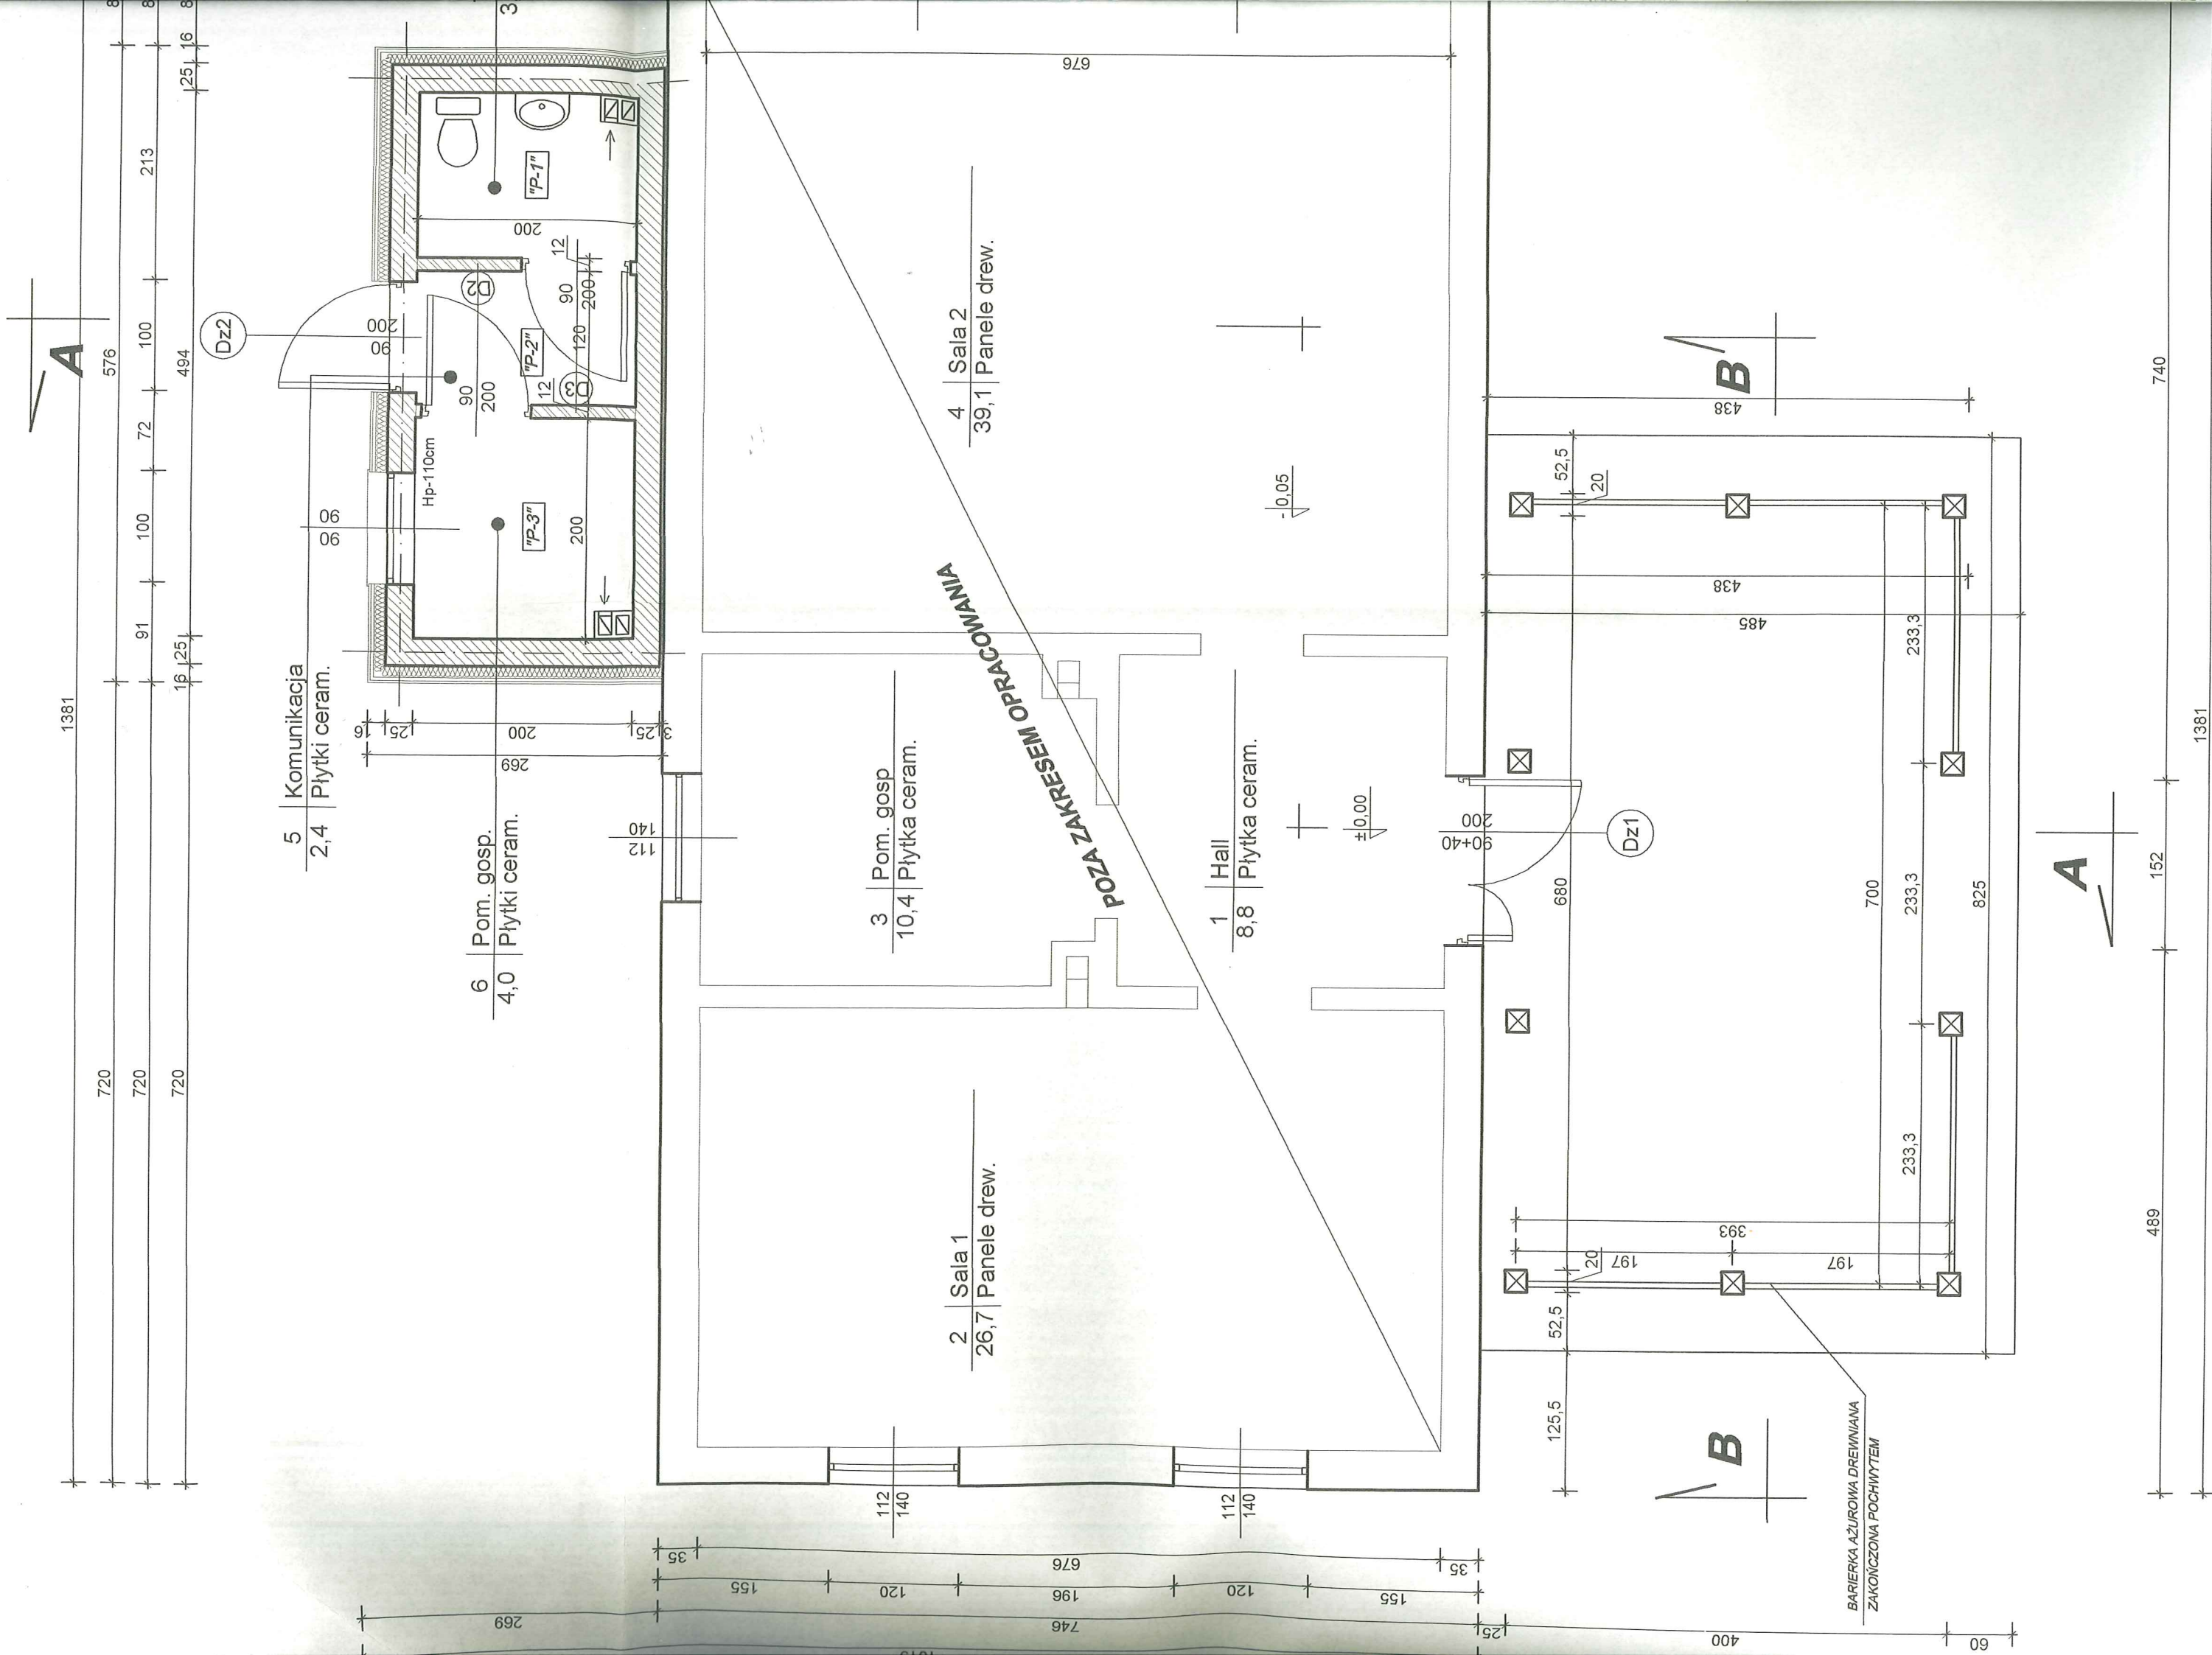

skala 1:50

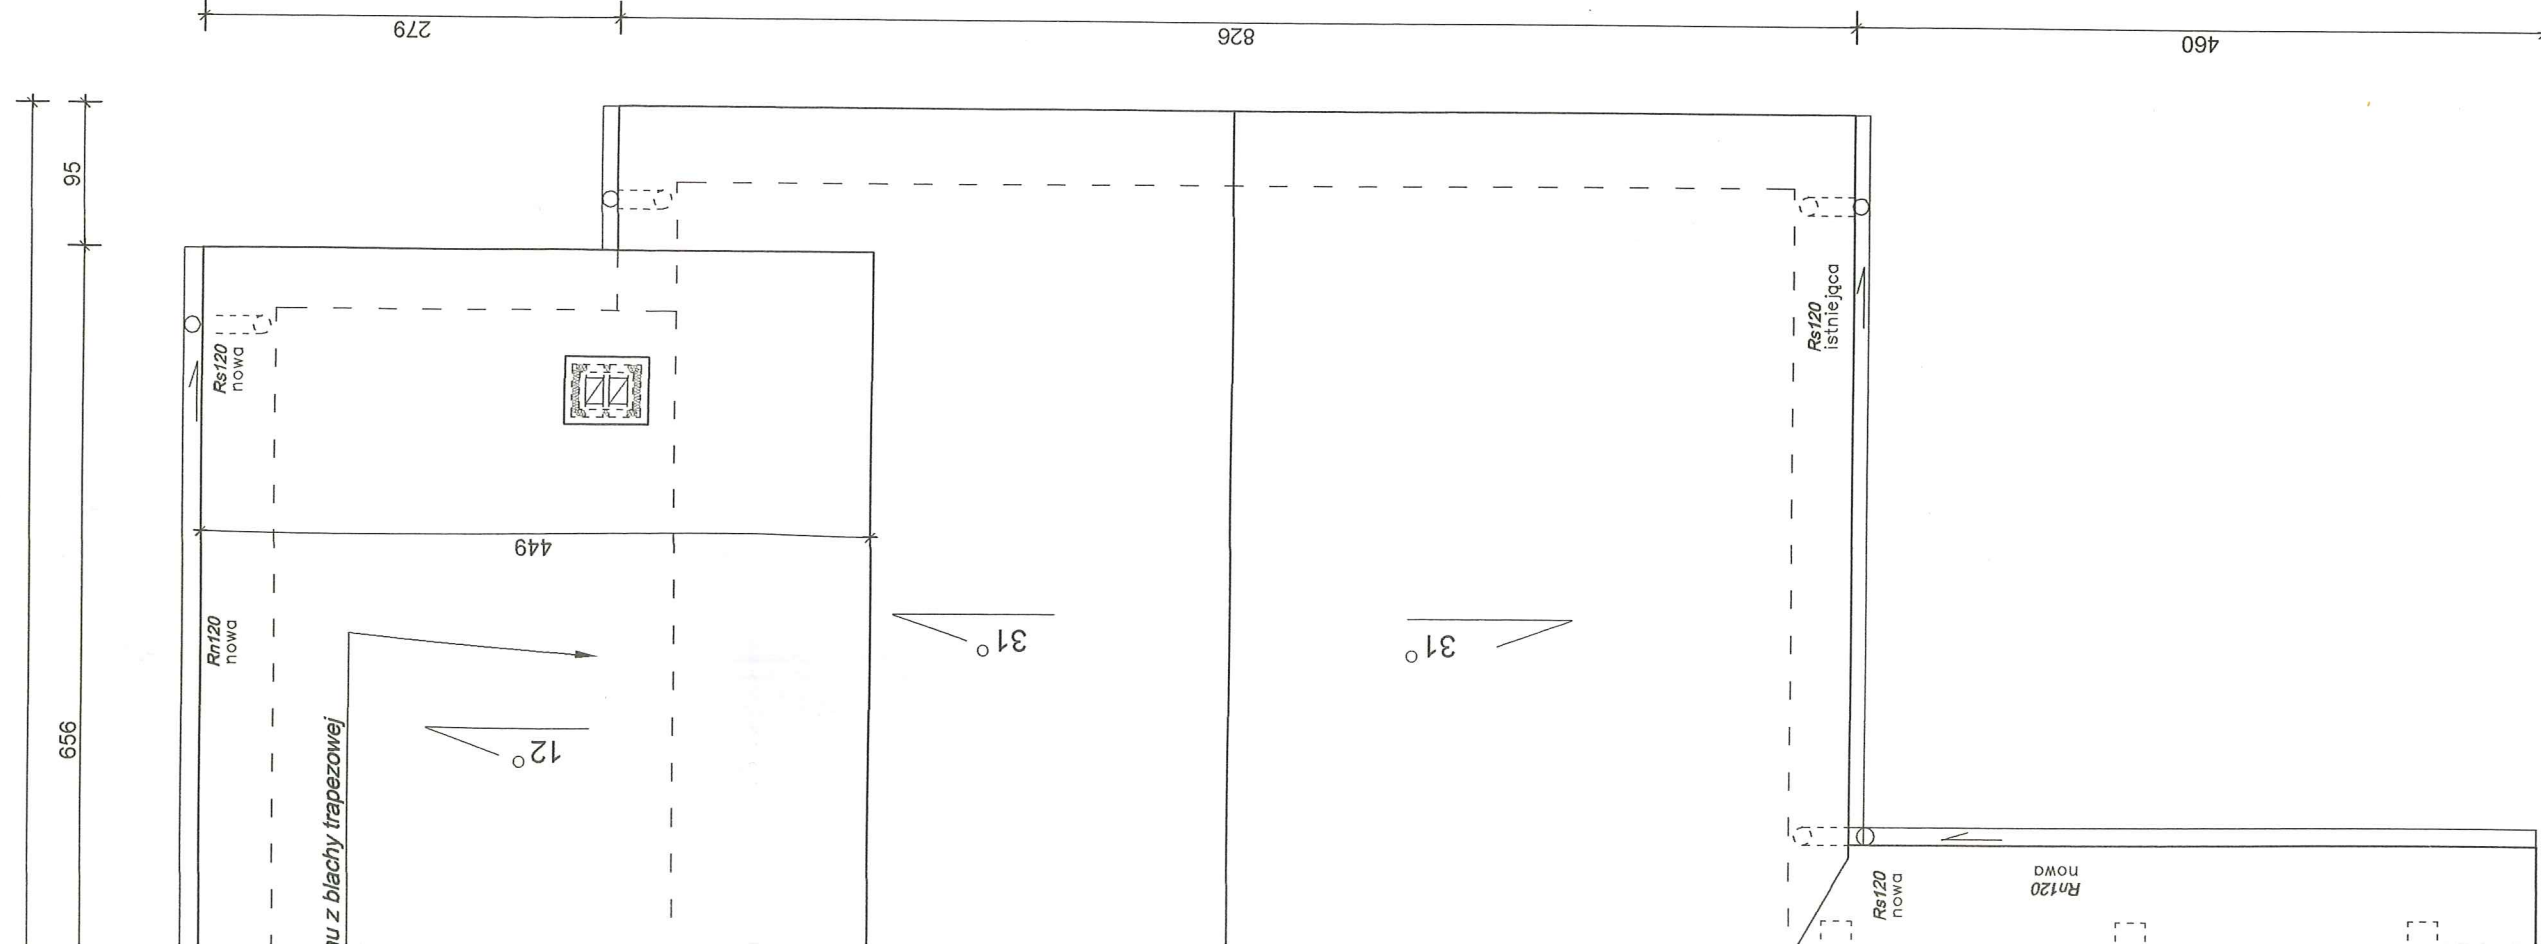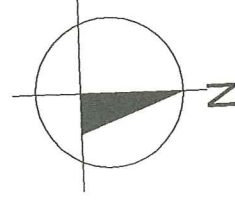

PROJEKTOWANE TRZONY WENTYLACJI GRAWITACYJNEJ:

- KONSTRUKCJA PUSTAK Z KERAMZYTObETONU np: LEIER
- WARSTWA STYROPANU GR. 5cm, WYPRAWA ELEWACYJNA
- PRZY KOMINACH OBRÓBKA BLACHARSKA WPUSZCZONA
W KOMIN
- ZAMYKAJĄCE LISTWY DEKARSKIE SYSTEMOWE
- SIATKI ZABEZPIECZAJĄCE WLOTY WENTYLACYJNE
RAMKI Z KĄTOWNIKA 20x20x2 OSIĄTKOWANE
SIATKĄ #15x15x1,5
- PODCZAS TYNKOWANIA KOMINÓW, W SPOINACH
NALEŻY OSADZIĆ HAKI DO MOCOWANIA SIATEK
ZABEZPIECZAJĄCYCH – MIN. 4szt NA SIATKĘ
/OSIĄTKOWANIE KOMINÓW DO SZYBKIEGO DEMONTAŻU
PODCZAS PRZEGLĄDU I CZYSZCZENIA PRZEWODÓW/

STAROSTA
JAROSŁAWSKI

CZAPY KOMINÓW WENTYLACYJNYCH:

- CZAPKI BETONOWE Z BETONU B-20
- BETON Z DODATKIEM USZCZELNIAJĄCYM
- NA CZAPKACH WYPROFILOWAĆ SPADKI 5%
- UKŁAD KOPERTOWY
- CZAPKI GRUBOŚCI 5cm
- ZBROJENIE PŁYTY Ø6 co 50mm
- NOWE CZAPKI OFASOWAĆ BŁACHĄ POWLEKANĄ W KOLORZE POKRYCIA, UKŁAD OBRÓBKĄ BŁACHARSKIEJ – KOPERTOWY

UWAGI:

NOWE POKRYCIE DACHU Z BLACHY TRAPEZOWEJ T18
OCYNKOWANEJ POWLEKANEJ W KOLORZE
BRĄZOWYM - ANALOGICZNIE JAK W STANIE
ISTNIEJĄCYM

Biacha gr. 0.5mm

ISTNIEJĄCE POKRYCIE Z BLACHY TRAPEZOWEJ DO
POZOSTAWIENIA POZA OBSZARAMI ZWIĄZANYMI Z
PRZEBUDOWĄ DACHU.

**OKAPY NA DOBUDÓWCE WYKOŃCZYĆ PODBIKAZ
DESEK DREWNIANYCH - BOAZERIA**

WSZYSTKIE WYMIARY DODATKOWO SPRAWDZIĆ NA
BUDOWIE

BIPROKON		BIURO PROJEKTÓW KONSTRUKCYJNYCH "BIPROKON"	
		37-700 Pieniężno, Osławów 491	
Tytuł:		Temat rys.	
Rozbudowa istniejącego budynku świetlicy wiejskiej		RZUT DACHU	
Opis:			
Budynek świetlicy wiejskiej			
Adres:			
Wólka Zapławska, gm. Wiązownica dz. nr ewid. 92			
Inwestor:		PB	
Gmina Wiązownica 37-522 Wiązownica nr 208		Architektura	
1:50	Projektował	etap	branża
skala	inż. arch. P. Bartnicki	projekt	
08.2014r.		wprowadzona nr ewid. PDK/0074/ZOO0A/09	
data	mgr inż. A. Szychulski	PDK/0140/P00K/04	
		Nr rys.	
		A2	

1481

730

656

Rn120
nowa

Nowe pokrycie dachu z blachy trapezowej
powlekanej

12°

449



Rs120
istniejąca

31°



31°

Nowe pokrycie dachu z blachy trapezowej
powlekanej

20°

20°

Rn120
nowa

Rn120
nowa

Rs120
istniejąca

Rs120
nowa

Rn120
nowa


410

410

820

PRZEKRÓJ A-A
SKALA 1:50

STAN PROJEKTOWANY

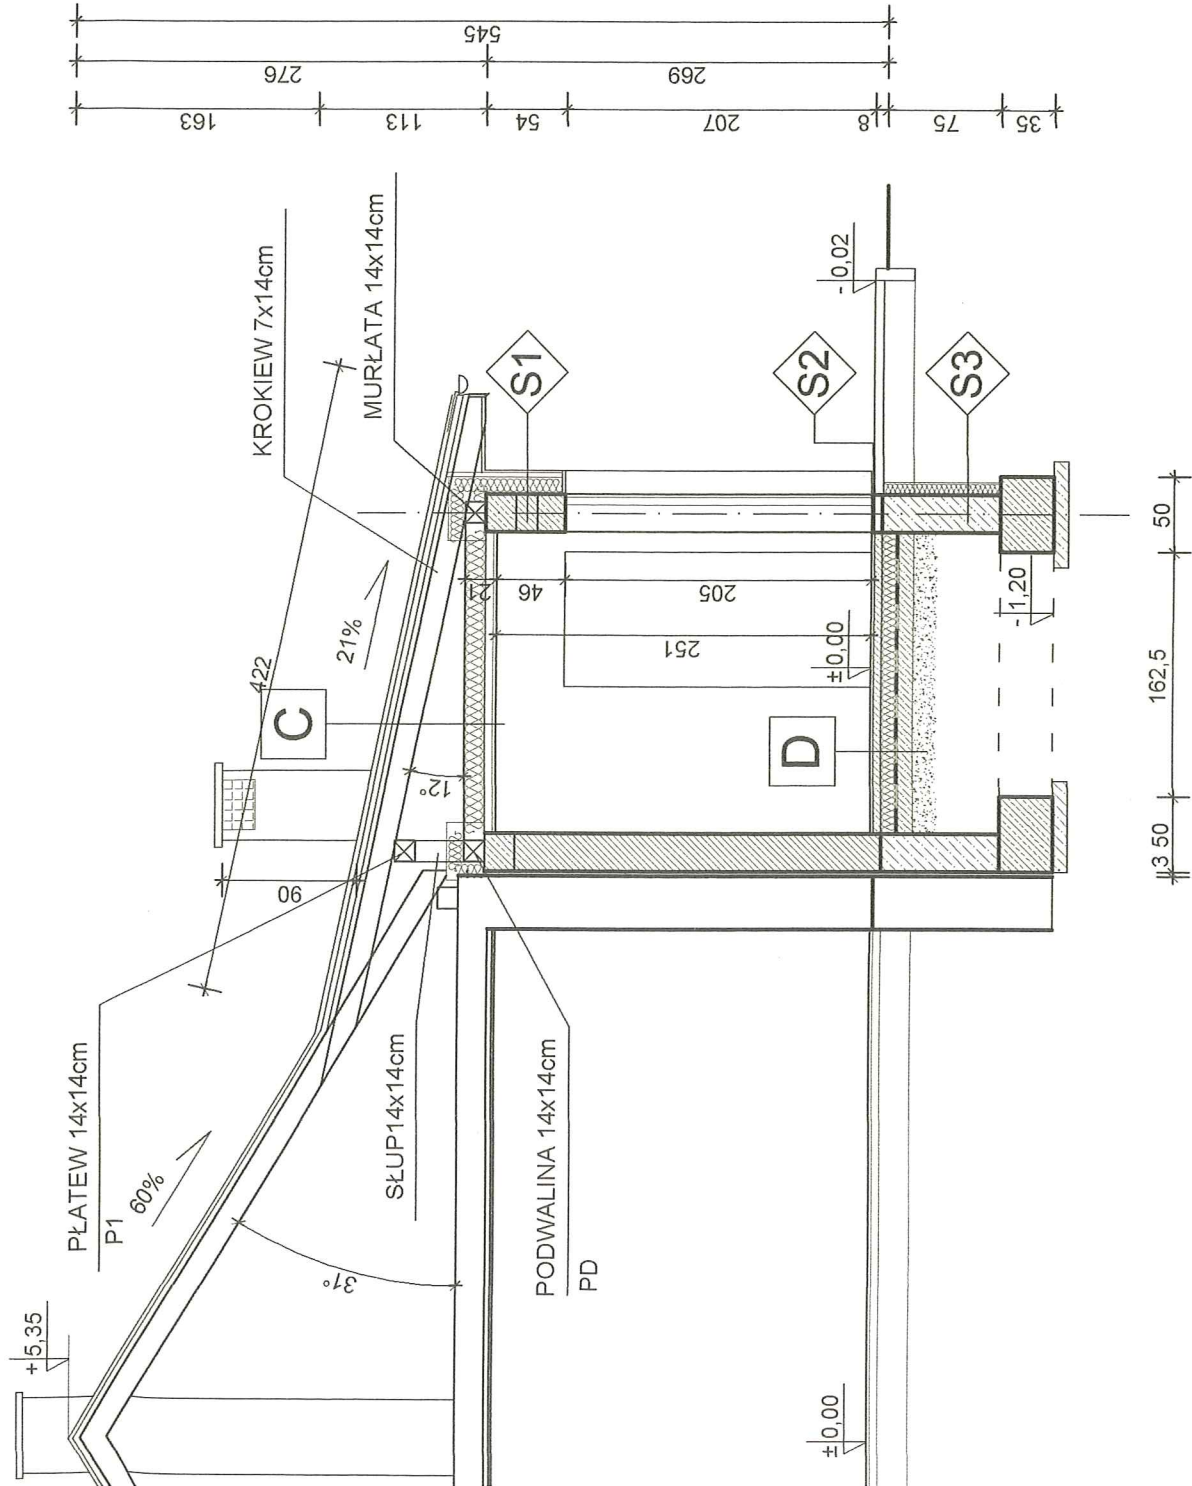

STAROSTA
JAROSŁAWSKI

ARCHITEKT
mgr inż. Jan Superson
Uprawniony do sporządzania projektów w zakresie architektury
Członek Polskiej Rady Architektów
PK - 0131

S1 ŚCIANY ZEWNĘTRZNE
powyżej poziomu

- ŚCIANA MURAWANA PUSTAK TYPU U KL15
- RUSZT DREWNIANY KRAWĘDZIĄKI GR.12cm
- WELNA MINERALNA GR.12cm
- FOLIA WIATROIZOLACYJNA
- ŁĄTY DREWNIANE
- OBLICÓWKA Z PIONOWYCH DESEK GR. 2,5cm

S2 ŚCIANY ZEWNĘTRZNE
lokaliki


- ŚCIANA BETONOWA GR. 25cm
- 3 x POWŁOKA Z IZOLACYJNEJ MASY BITUMICZNEJ /IZOLACJA PRZECIWWILGOCIOWA/
- POLISTYREN EKSTRUROWANY XPS (S) 30 GR. 8cm
- KLEJ DO SZPACHLOWANIA WRAZ Z ZATOPIONĄ SIATKĄ Z WŁÓKNA SZKLANEGO x 2
- IZOLACJA Z MINERALNEJ ZAPRAWY WODOSZCZELNEJ

S3 ŚCIANY FUNDAMENTOWE

- ŚCIANA BETONOWA GR. 25cm
- 3 x POWŁOKA Z IZOLACYJNEJ MASY BITUMICZNEJ /IZOLACJA PRZECIWWILGOCIOWA/
- POLISTYREN EKSTRUROWANY XPS (S) 30 GR. 8cm
- MEMBRANA IZOLACYJNA, FOLIA FUNDAMENTOWA "KUBELKOWA"

BIPROKON		BIURO PROJEKTÓW KONSTRUKCYJNYCH "BIPROKON"	
Tytuł:		37-700 Przemyśl, Ostów 491	
Temat rys.		PRZEKRÓJ A-A	
Opis:		Budynek świetlicy wiejskiej	
Adres:		Wólka Zapalowska, gm. Wągrownica dz. nr ewid. 92	
Inwestor:		Gmina Wągrownica 37-522 Wągrownica nr 208	
1:50		Inż. arch. P. Bartnicki	
08.2014r.		mgr inż. A. Szychulski	
data		PDK0140/P00K04	
Nr rys.		A3	
Architektura		PB	
Prace		PDK0074/ZOOA09	
Prace		PDK0140/P00K04	
Prace		PDK0140/P00K04	
Prace		PDK0140/P00K04	

PRZEKRÓJ SKALA 1:5

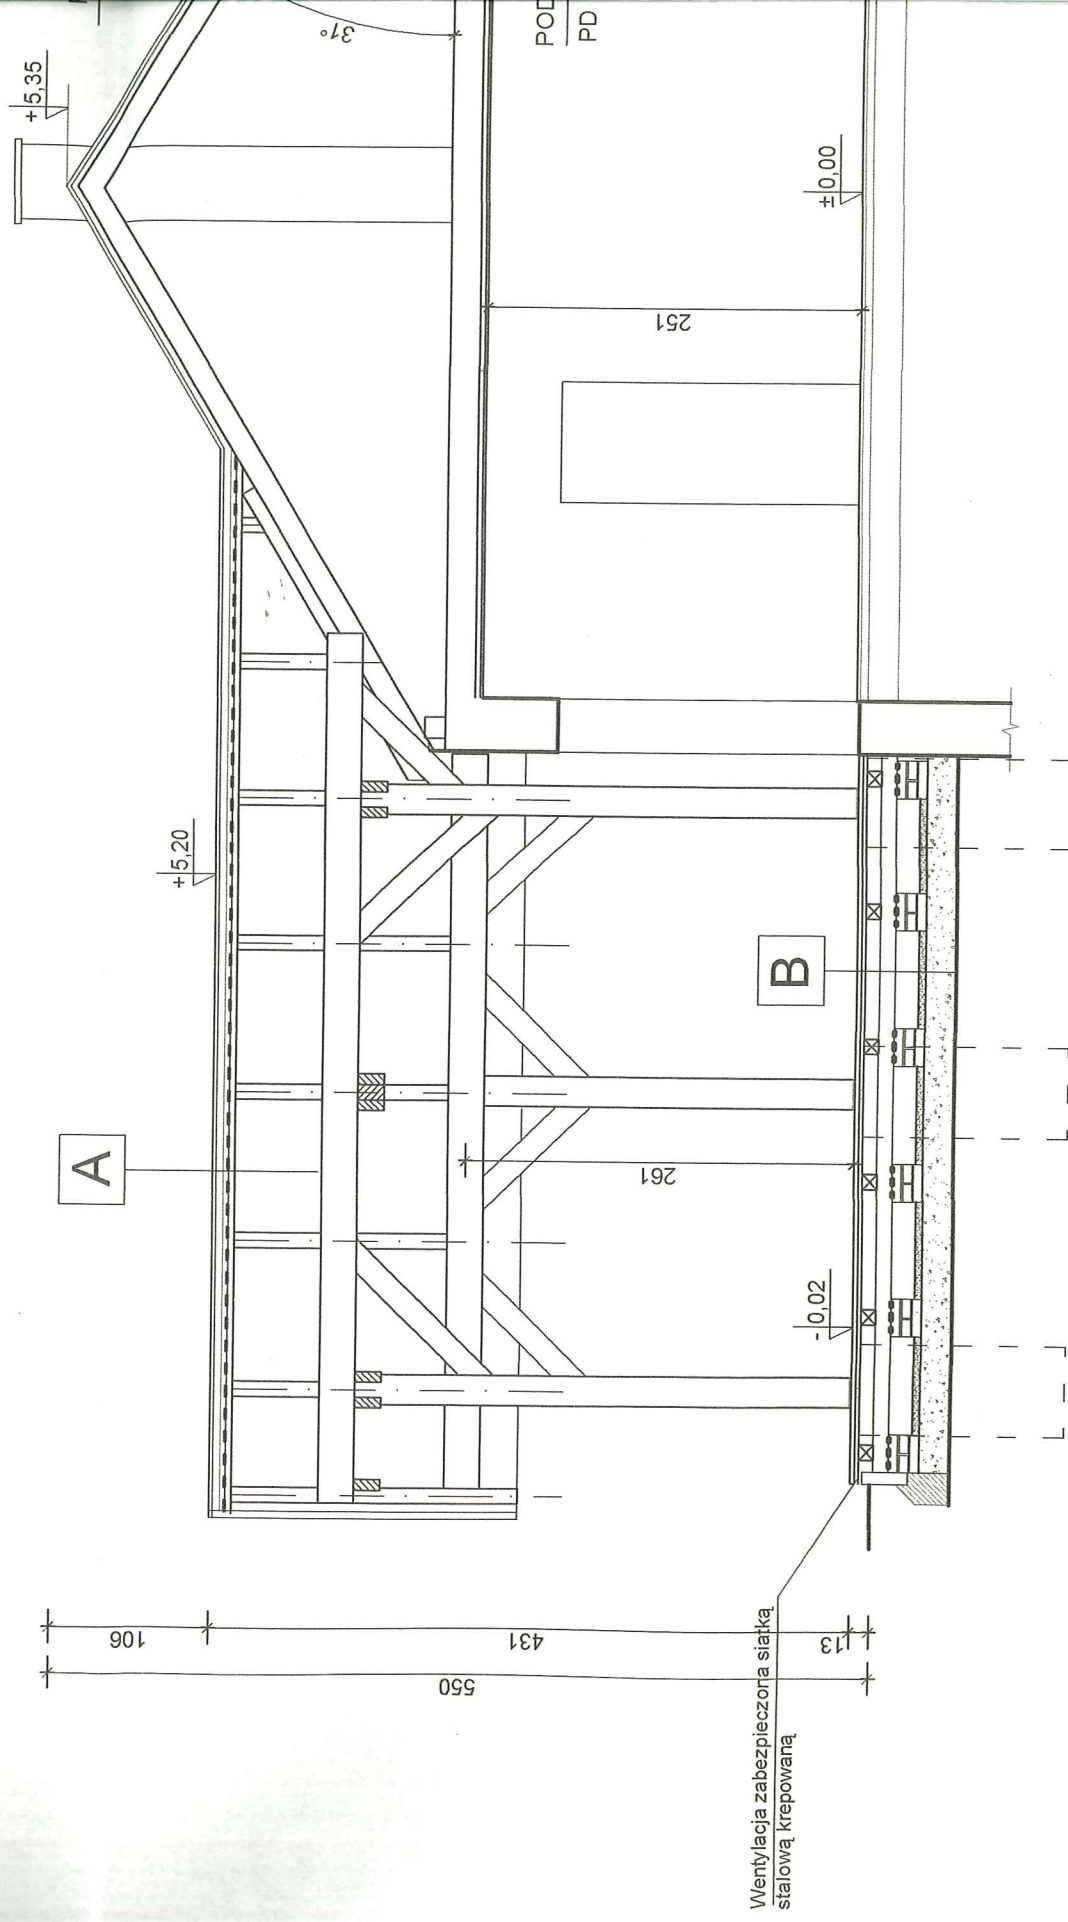

A

BLACHA TRAPEZOWA POWLEKANA
ŁĄTY DREWNIANE 4x5cm
KONTRŁĄTY 3cm
WARSTWA WSTĘPNEGO KRYCIA
PEŁNE DESKOWANIE
KROKWIE 10x17,5cm

B

PODŁOGA Z DESEK GR. 32mm UŁOŻONYCH NA PIÓRO I WPUST
ŚLEPA PODŁOGA DESKI GR. 25mm
LEGARY GÓRNE 100x120 mm UŁOŻONE W ROZSTAWIE CO 95 cm
LEGARY DOLNE 100x120 mm UŁOŻONE W ROZSTAWIE CO 95 cm
IZOLACJA Z POPY BITUMICZNEJ DWIE WARSTWY
ŚLUPKI CEGLANE + SUCHY PIASEK
PODSYPKA Z PIASKU GR. 20cm
WARSTWA GEOWŁÓKNI

C

BLACHA TRAPEZOWA POWLEKANA
ŁĄTY DREWNIANE 4x5cm
KONTRŁĄTY 3cm
WARSTWA WSTĘPNEGO KRYCIA
PEŁNE DESKOWANIE - STREFA OKAPU
KROKWIE 7x14cm


BELKI STROPOWE 7x14cm
WEŁNA MINERALNA GR. 15cm
WEŁNA MINERALNA +RUSZT SYSTEMOWY
POD PŁYTY GR.5cm
PŁYTY GKF GR.1,5cm

D


PŁYTKI CERAMICZNE TYPU GRESS GR. 1,5cm
WYLEWKA BETONOWA GR. 5cm
PAPA TERMOGRZEWALNA
ROZTWÓR ASFALTOWY GRUNTUJĄCY
PŁYTA BETONOWA Z BETONU C12/15 GR. 15cm
PODSYPKA Z PIASKU NIENORMOWANEGO ZAGĘSZCZONA, GR. 15cm

BIPROKON		BIURO PROJEKTÓW KONSTRUKCYJNYCH "BIPROKON" 37-700 Przemyśl, Ostrows 491	
Tytuł: Rozbudowa istniejącego budynku świetlicy wiejskiej		Temat rys.	
OBIEKT: Budynek świetlicy wiejskiej		PRZEKRÓJ B-B	
ADRES: Wólka Zapalowska, gm. Wiązownica dz. nr ewid. 92			
INWESTOR: Gmina Wiązownica 37-522 Wiązownica nr 208		PB ARCHITEKTURA	
1:50 skala	projektował inż. arch. P. Bartnicki	wprowadził na wyd. PDK/0074/ZOOA/09	branża
08.2014r. data	mgr inż. A. Szychulski	PDK/0140/POOK/04	A4 Nr rys.

ELEWACJA PÓŁNOCNA SKALA 1:100

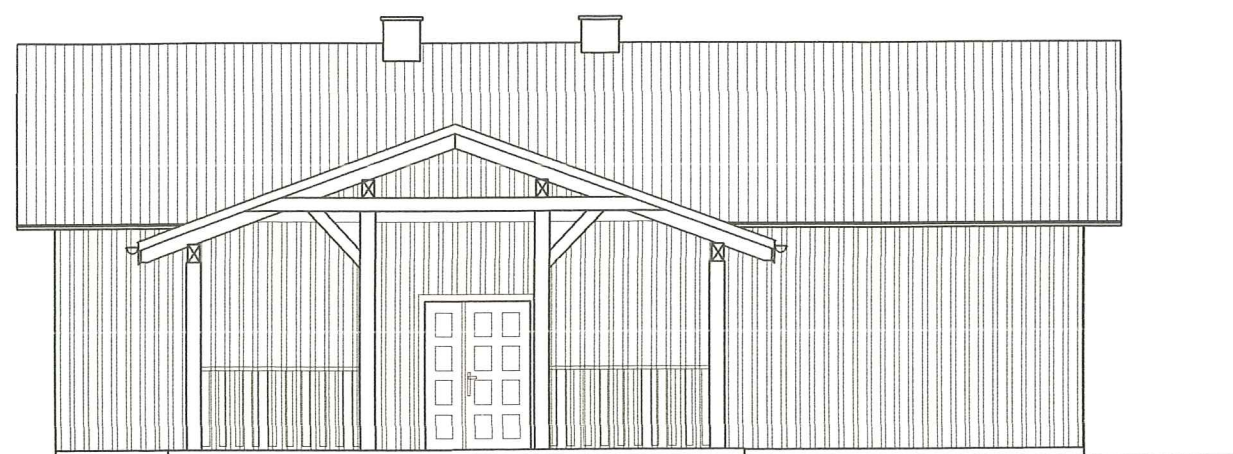

ELEWACJA ZACHODNIA SKALA 1:100

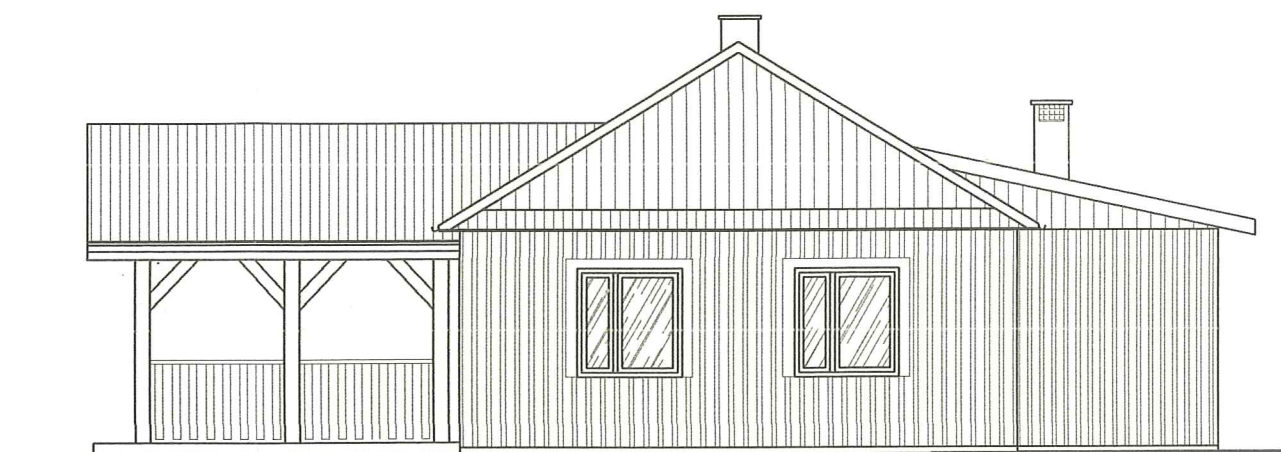

ARCHITEKT
mgr inż. Jan Superson
Uprawniony do sporządzania projektów w zakresie
architektury w zakresie obiektów budowlanych
M. Aupr. 52/84
Członek Podkarpackiej Okręgowej Izby Architektów
PK - 0131

BIPROKON		BIURO PROJEKTÓW KONSTRUKCYJNYCH "BIPROKON"		37-700 Przemyśl, Ostrów 491	
TYTUŁ: Rozbudowa istniejącego budynku świetlicy wiejskiej				Temat rys.	
OBIEKT: Budynek świetlicy wiejskiej				ELEWACJA PÓŁNOCNA	
ADRES: Wólka Zapalowska, gm. Wiązownica dz. nr ewid. 92				ELEWACJA ZACHODNIA	
INWESTOR: Gmina Wiązownica 37-522 Wiązownica nr 208				PB	
1:50 skala	projektował	inż. arch. P. Bartnicki	uprawnienia nr ewid. PDK/0074/ZOOA/09	etap projekt	ARCHITEKTONICZNA
08.2014r. data		mgr inż. A. Szychulski	PDK/0140/POOK/04		branża
				A5	
Załącznik do umowy z Urzędem w Przemyślu. Rysunek niniejszy nie może być przyswojony, kopiowany, rozpowszechniany lub oddany do druku bez zgody prezesa "BIPROKON" w Przemyślu.					

