


RZUT FUNDAMENTÓW
SKALA 1:50

STAN PROJEKTOWANY



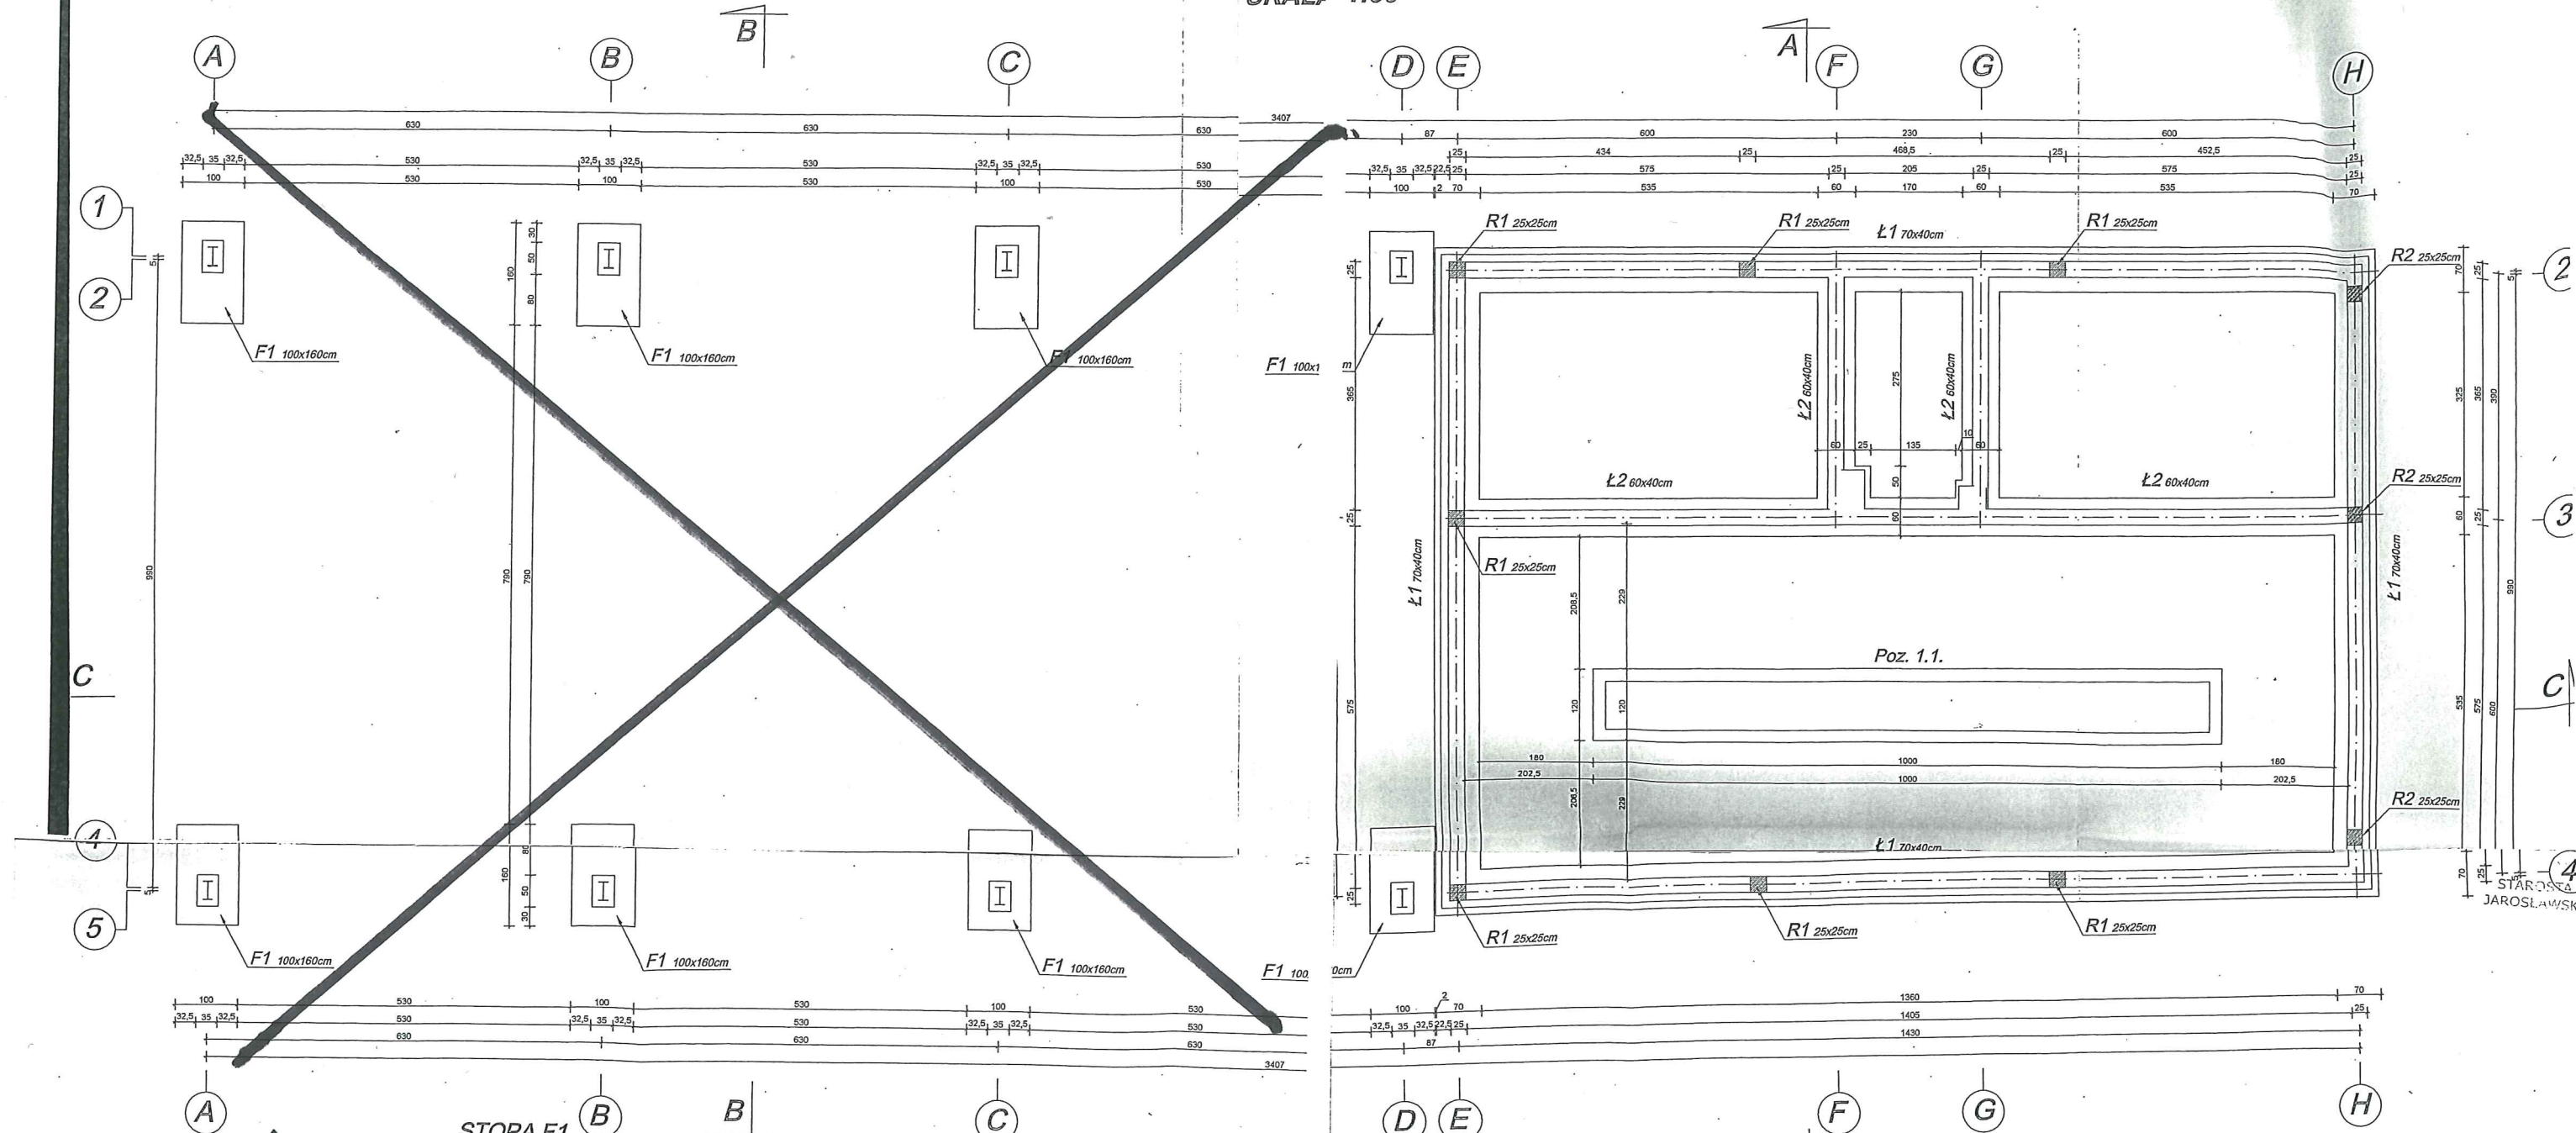


STOPA F1
Skala 1:25

B-B

ŁAWA Ł1
Skala 1:25

ŁAWA Ł2
Skala 1:25

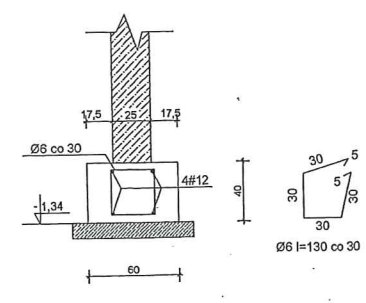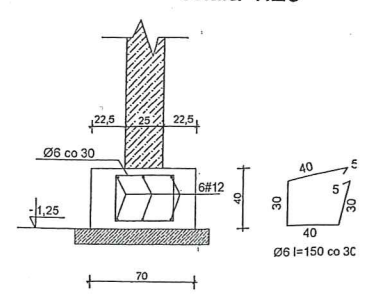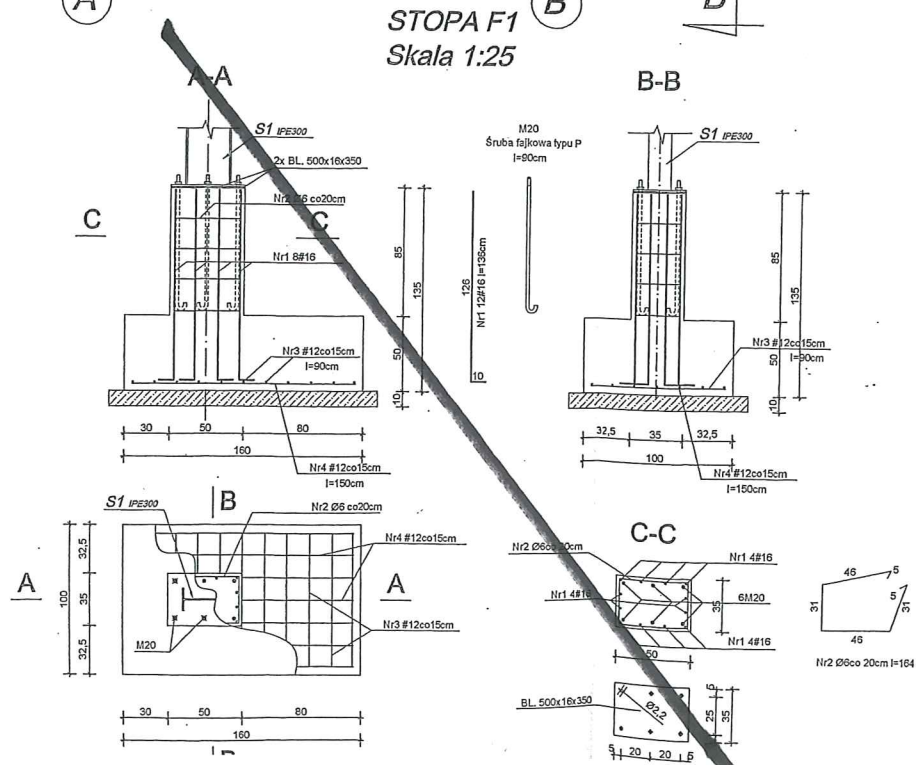

RZĘDNA BUDYNKU:
PPP = ±0,00 = 182,10 m n.p.m.

Beton C16/20 (B-20) W6
STAL A-0 / Ø /
STAL A-III N / # /
Otulenie zbrojenia: 5cm
Chudy beton C8/10 (B-10)

- UWAGI:
1. Z PODŁOŻA GRUNTOWEGO NALEŻY USUNĄĆ WSZYSTKIE GRUNTY NASYPOWE I ORGANICZNE.
 2. ZIEMNE ROBOTY FUNDAMENTOWE PROWADZIĆ W SUCHĄ PORĘ ROKU.
 3. WYKOPY CHRONIĆ PRZED NAMOZNIENIEM. W PRZYPADKU ZAŁANIA WYKOPÓW WODĄ ROZMIERZY GRUNT WYBRĄĆ I ZASTĄPIĆ DOBRZE ZAGĘSZCZONYM KRUSZYWEM LUB CHUDYM BETONEM.
 4. PO WYKONANIU WYKOPU WEZWAĆ GEOLOGA DLA DOKONANIA ODBIORU GRUNTU.
 5. POD SŁUPY WATY STAŁOWEJ WYKONAĆ STOPY MONOLITYCZNE ŻELBETOWE. WYLEWANIE NA MOKRO.
 6. ŚCIANY FUNDAMENTOWE WYKONAĆ JAKO BETONOWE WYLEWANIE NA MOKRO Z BETONU C16/20.
 7. IZOLACJA CZĘŚCI PODZIEMNYCH BUDYNKU WÓD OPISU CZĘŚCI ARCHITECTONICZNEJ.
 8. FUNDAMENTY CHRONIĆ PRZED PRZEMARZANIEM.
 9. ROBOTY WYKONAWAĆ POD NADZOREM OSÓB UPRAWNIONYCH.
 10. INSTALACJA ODGROMOWA WG PROJEKTU BRANŻY ELEKTRYCZNEJ.

BIPROKON		BIURO PROJEKTÓW KONSTRUKCYJNYCH "BIPROKON"	
37-522 Wągrowica nr 208		37-700 Przemyśl, Oczoł 491	
Budowa budynku magazynowo-gospodarczego		RZUT FUNDAMENTÓW	
Projektant mgr inż. A. Szychulski		K1	
01.2013r.		mgr inż. A. Szychulski	