


SKALA 1:500

Inwestycja: Budowa sali gimnastycznej wraz z łączni przy Szkole Podstawowej w Mołodyczu

Investor: Gmina Wiązownica
Wiązownica 208
37-522 Wiązownica

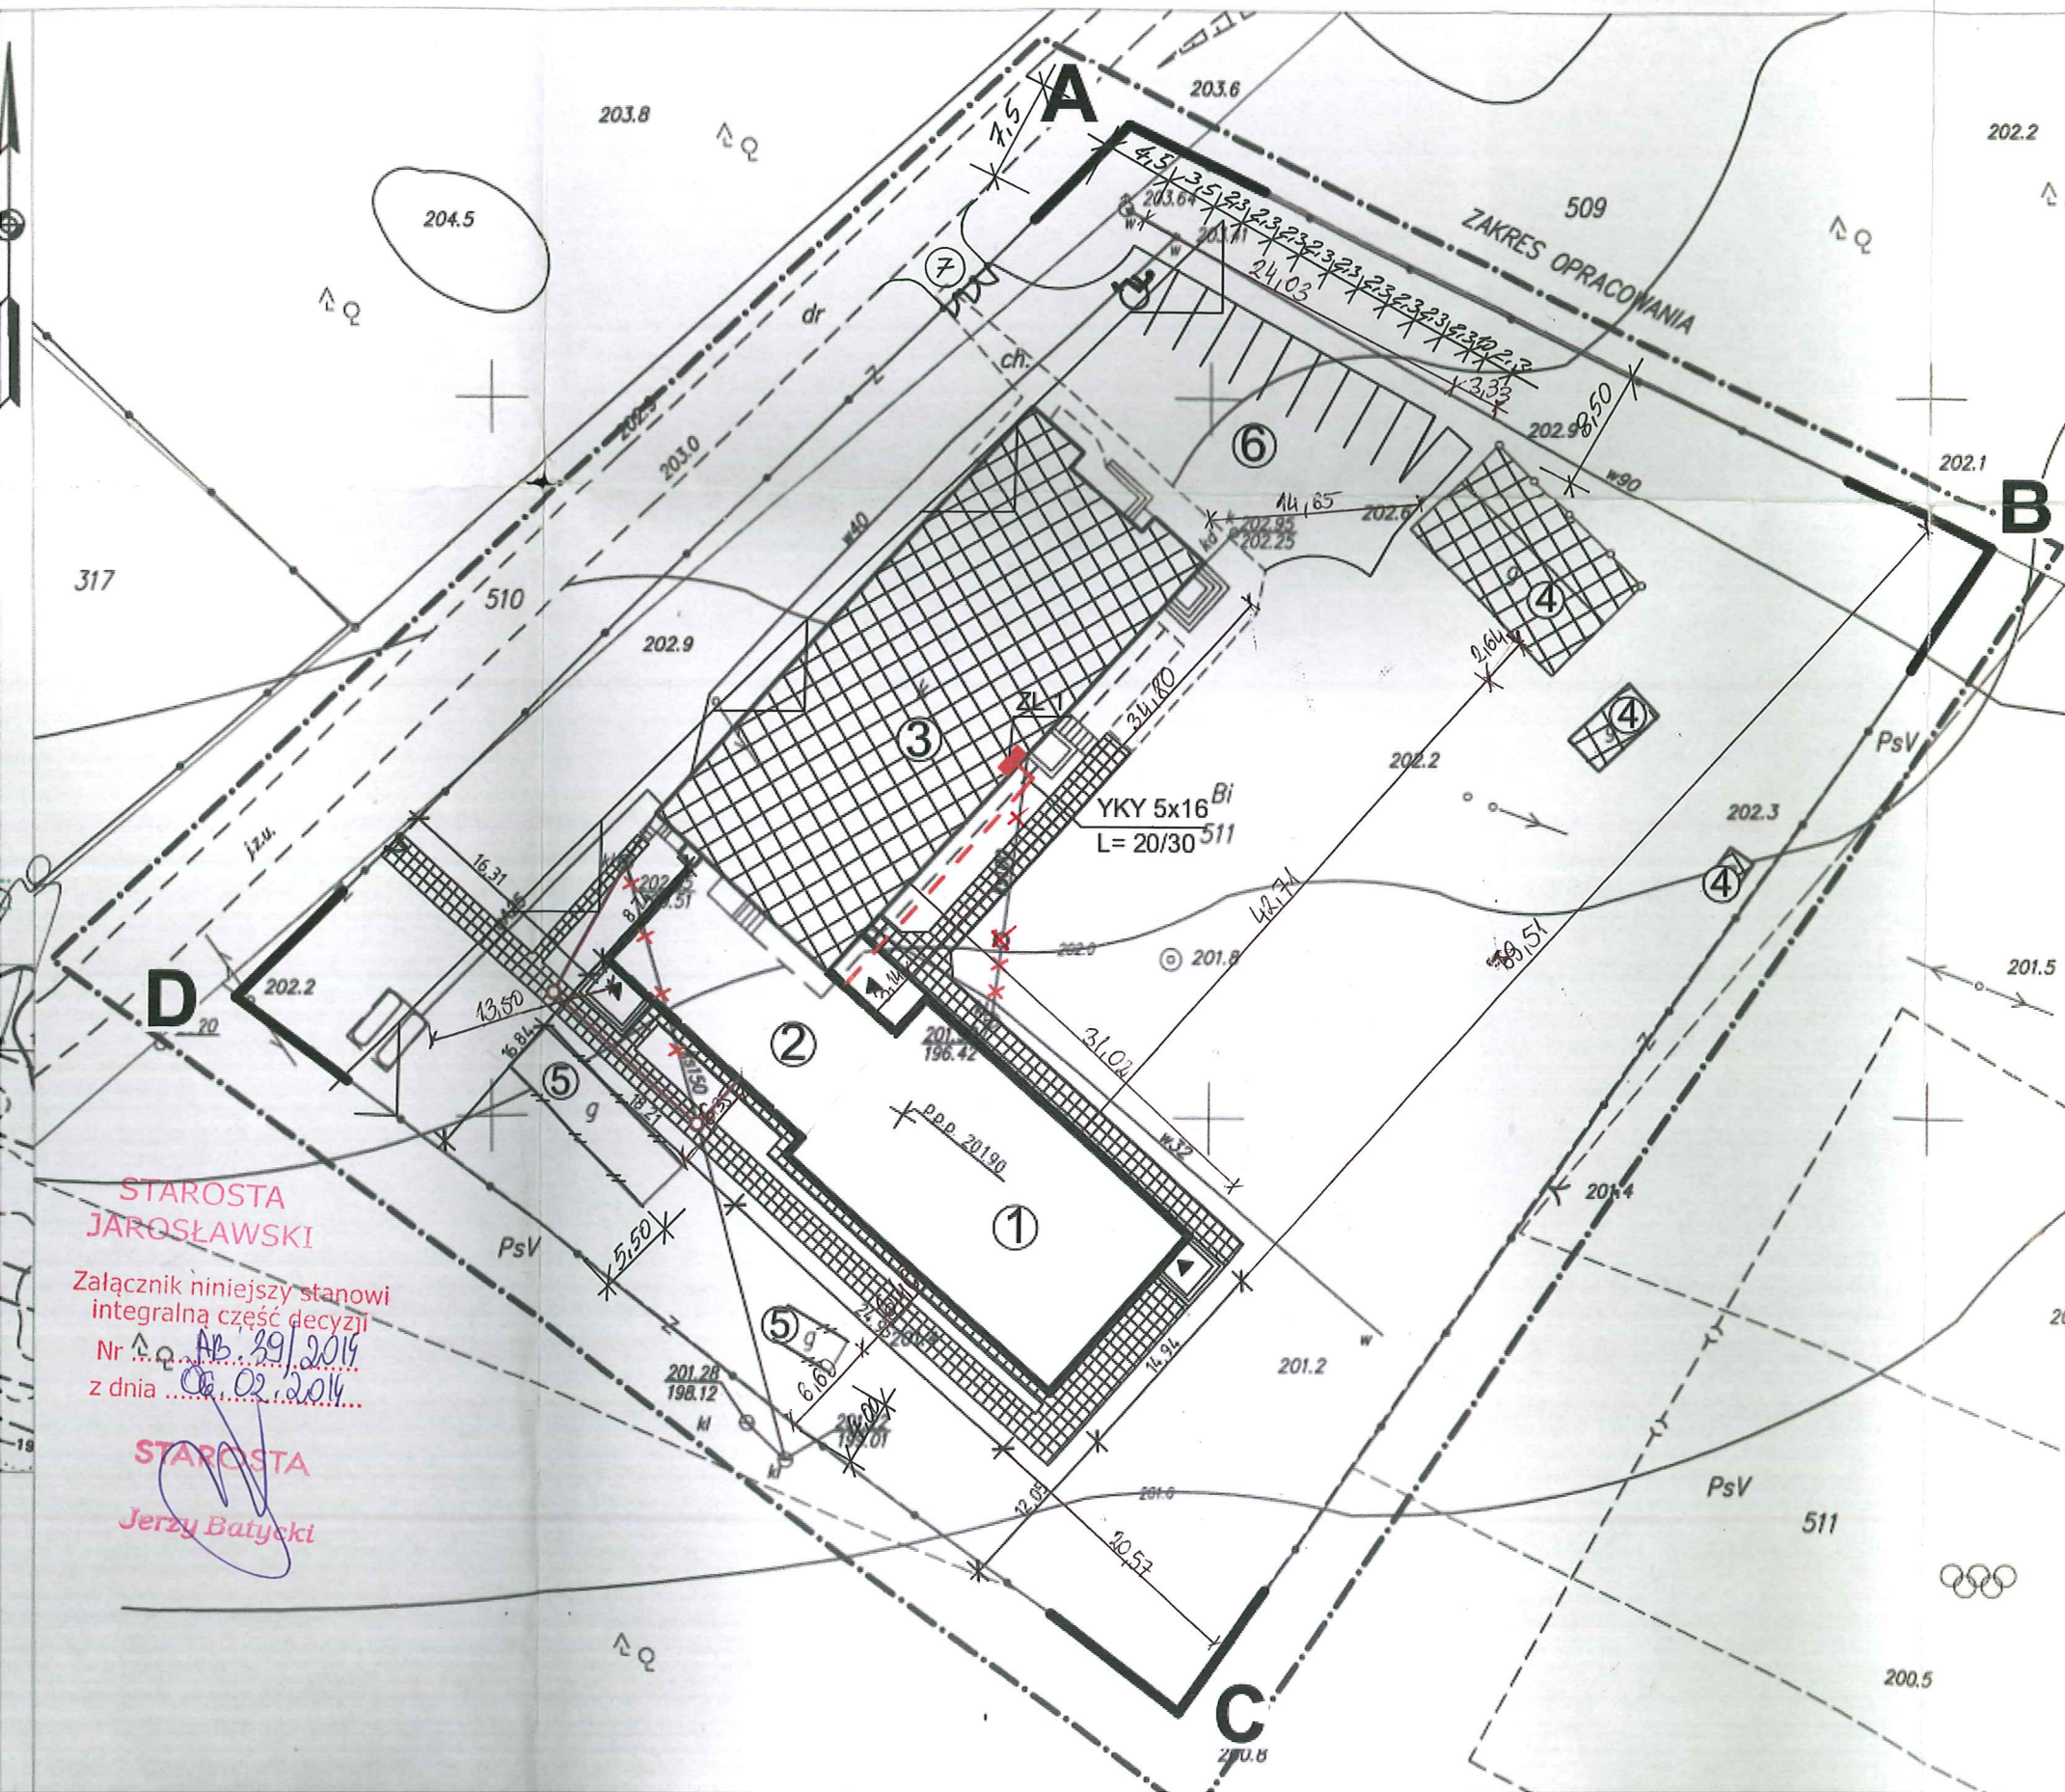

ABCD A - granice opracowania

- ① - proj. budynek sali gimnastycznej
 - ② - proj. łącznik
 - ③ - istn. budynek Szkoły Podstawowej
 - ④ - istn. budynki gospodarcze
 - ⑤ - budynki gospodarcze do wyburzenia
 - ⑥ - proj. parking dla samochodów osobowych
 - ⑦ - proj. dojścia piesze
- istn. zjazd na działkę*

UZBROJENIE PROJEKTOWANE

- projektowany przykanalik kanalizacji sanitarnej
- projektowane przyłącze elektryczne policznikowe

UZBROJENIE DO LIKWIDACJI

- ~~—~~ ~~—~~ - odcinek kanalizacji sanitarnej do likwidacji

STAROSTA
JAROSŁAWSKI

Załącznik niniejszy stanowi integralną część decyzji
Nr 42 AB.39/2019
z dnia 02.02.2019

STAROSTA
Jerzy Batycki

STAROSTA JAMOSEAWSKI

Na podstawie art. 28 ust. 1 z dnia 17 maja 1989 r. - Prawo geodezyjne i kartograficzne (Dz. U. z 2000 r. Nr 100, poz. 1086 i Nr 120, poz. 1265) uzgodnienie użytkowania projektowanych sieci uzbrojenia terenu

Przyka molić sanitarny, przyleg. ucz. polski

(wyszczególnienie uzgodnianych sieci uzbrojenia terenu)

Uzgodnione użytkowanie sieci uzbrojenia terenu podlega wyrażeniu i geodezyjnej i inżynierskiej powykonawczej przez jednostki wykonawcze i wykonawcę prac geodezyjnych. W razie niezgodności realizacji sieci uzbrojenia terenu z urządzeniem, na którym inwestor zobowiązany jest przedłożyć mapy z wynikami pomiarów powykonawczych, inwestorowi administracji architektoniczno-budowlanej. Uzgodnienie użytkowania projektowanych sieci uzbrojenia terenu zachowuje ważność przez okres 3 lat od dnia wydania opinii w sprawie uzgodnienia sieci uzbrojenia terenu.

Uzgodnienie traci ważność w przypadku: 1) zmiany rozporządzenia Ministra Rozwoju Regionalnego i Budownictwa z dnia 2 kwietnia 2004 r. w sprawie geodezyjnej i inżynierskiej sieci uzbrojenia terenu oraz zespołów uzgodnienia dokumentacji projektowej (Dz. U. Nr 38, poz. 455).

CK 116.630
(sygn. opinii) *1134* *01.12*

Jurajski 19 GRU 2012