


RZUT PARTERU – PRZEBUDOWA SKALA 1:50

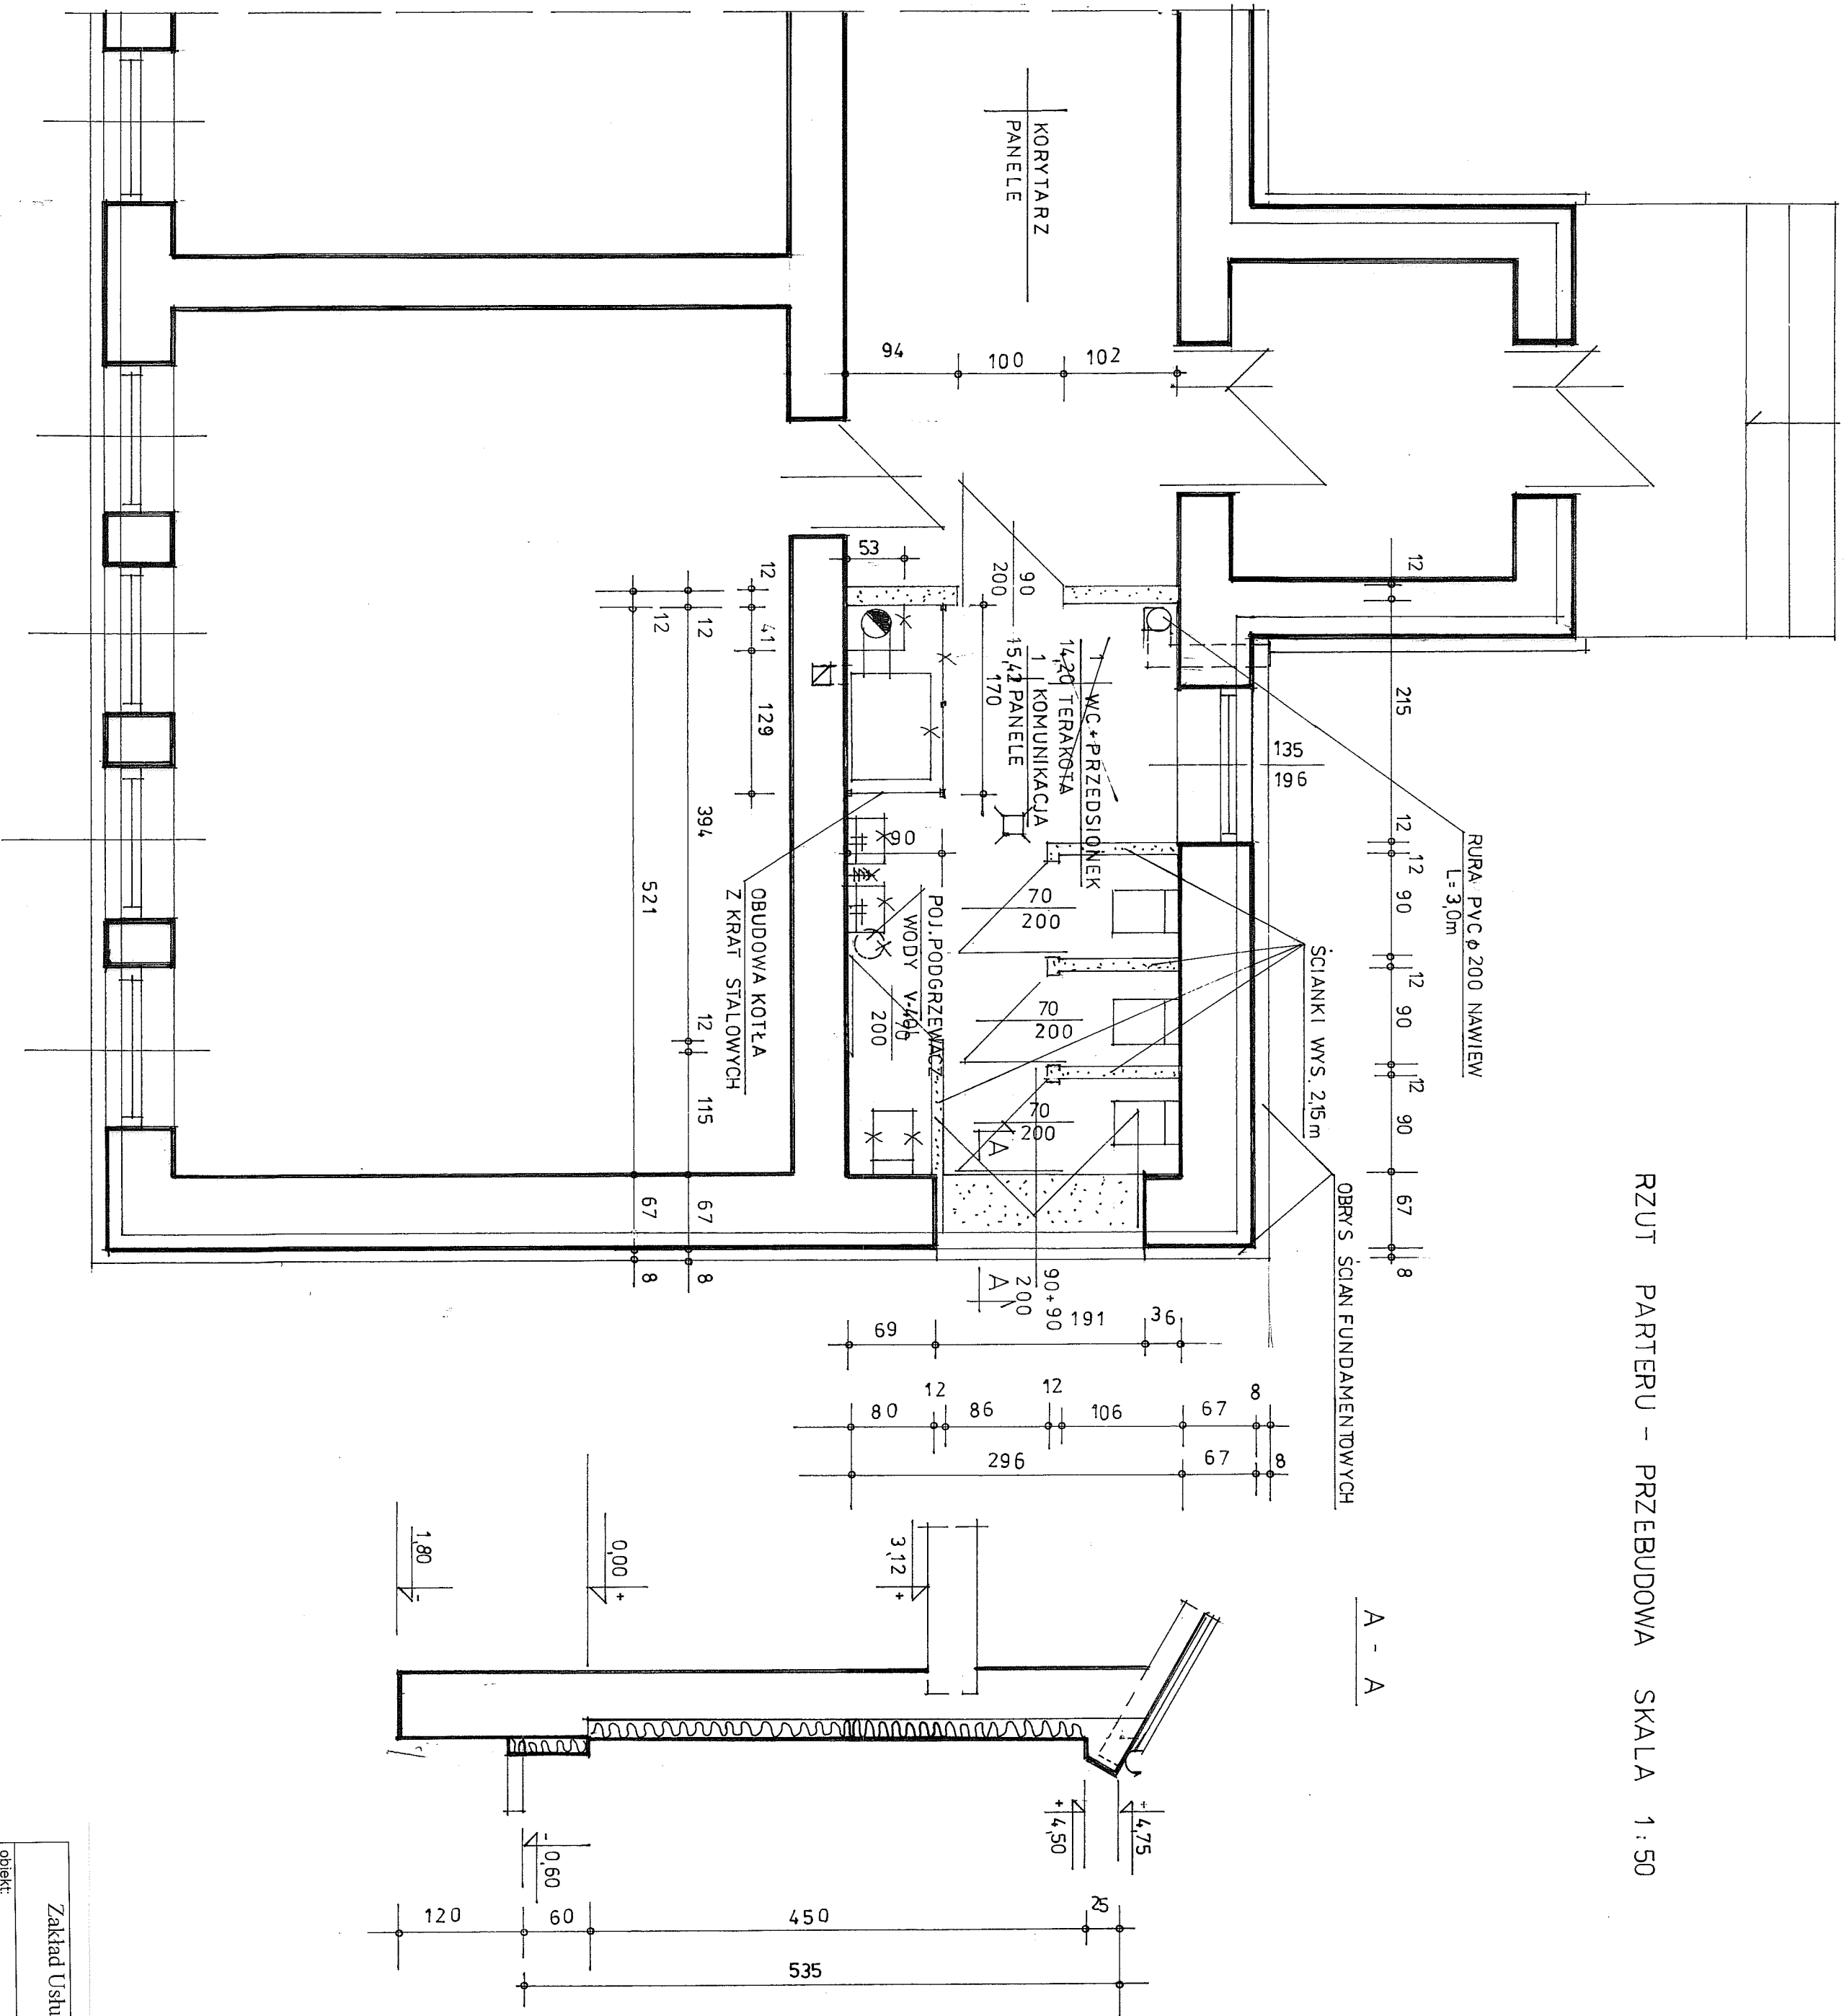

Zakład Usług Projektowych G. Kalamarz w Przeworsku			
obiekt:	Budowa sali gimnastycznej z zapleczem i urządzeniami budowlanymi dz. nr ewid. 377/378 w Manasterzu		
Przedmiot rysunku:	Skala	Data:	nr rys.:
Rzut parteru - przebudowa	1:50	10.14	15
Projektował:	sej.	upr.	podpis:
mgr inż. arch. Sławomir Koni	archit.	A-13190	
Elzbieta Żołyniak	konstr.-bud		
mgr inż. Dariusz Sołak	kontr.-bud		
Sprawdził:	archit		
mgr inż. arch. Wiesław Gorczak	archit	A-246/68	