

woj. podkarpackie
pow. Jarosław
gmina Wiązownica - 180411_2
obręb Nielepkowice - 180411_2.0004

MAPA DO CELÓW PROJEKTOWYCH

SKALA 1:500

Mapa aktualna w zakresie opracowania na dzień 24.02.2015 r.

Mapę opracowano na podstawie mapy zasadniczej ark. nr 8.126.09.11.4, 8.126.16.2, 8.126.09.17.3 oraz pomiaru uzupełniającego.

Treść mapy w zakresie granic działek, konturów użytków i konturów klas gleboznawczych jest zgodna z mapą ewidencji gruntów i budynków obrębu Nielepkowice

Nie wyklucza się istnienia w terenie urządzeń podziemnych, które nie zostały zgłoszone do inwentaryzacji.

W oznaczonym zakresie mapy do celów projektowych wniesiono elementy opracowań planistycznych.

Układ współrzędnych "2000"

Układ odniesienia "Kronsztadt 86"

ID 6640.339.2015

Licencja nr 6640.339.2015_1804_K05

USŁUGI GEODEZYJNE

Tomasz Motyka
37-500 Jarosław, ul. Elektrowniana 28
tel. (016) 624 16 52, kom. 635 781 089
NIP 792-137-40-57, REGON 141107

Geodezyjny
Miejsc. 16448

Tomasz Motyka
6.03.2015

Legenda:

- proj. nawierzchnia chodnika z kostki brukowej wg oddzielnego opracowania
- proj. nawierzchnia zjazdu z kostki brukowej wg oddzielnego opracowania
- proj. nawierzchnia zjazdu z kruszywa wg oddzielnego opracowania
- proj. obrzeże wg oddzielnego opracowania
- proj. krawężnik wg oddzielnego opracowania
- proj. krawędź pobocza wg oddzielnego opracowania
- proj. rów kryty z rur HDPE wg oddzielnego opracowania
- istn. pas drogowy
- proj. kratka ściekowa wg oddzielnego opracowania
- proj. studnia rewizyjna wg oddzielnego opracowania
- rura ostonowa PE 100 dn 90 SDR 17,6 wg oddzielnego opracowania
- proj. słup oświetleniowy S90-SRW z oprawą TECEO 2 64 LED 0.95W
- proj. słup oświetleniowy SAL-60 z oprawą TECEO 1
- proj. kabel elektroenergetyczny YAKY 4x25 prowadzony w rurze ochronnej DVK 15
- proj. rura ochronna SRS110
- proj. szafa oświetleniowa

Przypominam, że niniejszy dokument został opracowany w wyniku prac geodezyjnych i kartograficznych, których rezultaty zawiera operat techniczny wpisany do ewidencji materiałów państwowego zasobu geodezyjnego i kartograficznego.

Organ prowadzący państwowy zasób geodezyjny i kartograficzny: STAROSTA JAROSŁAWSKI

Wzrost: 2015. 462

Data opublikowania operatu: 2015-03-10

Wzrost: 2015-03-10

Z up. STAROSTY

Kierownik Powiatowego Ośrodka Dokumentacji Geodezyjnej i Kartograficznej w Jarosławiu

Adnotacja

Niniejsza dokumentacja była przedmiotem narady koordynacyjnej w Powiatowym Ośrodku Dokumentacji Geodezyjnej i Kartograficznej w Jarosławiu w dniu 10.06.2016

W zakresie usytuowania projektowanych sieci uzbrojenia terenu:

Oświeślenie chodnika

STAROSTA JAROSŁAWSKI

znak sprawy: POG-ZUD.430. 187 .2016


Jarosław dnia 20.06.2016

Z up. STAROSTY


mgr inż. Stanisław Górniak

Z-ca Dyrektora Powiatowego Ośrodka Dokumentacji Geodezyjnej i Kartograficznej w Jarosławiu

Inwestor: GMINA WIĄZOWNICA 37-522 WIĄZOWNICA 208		Zamierzenie budowlane: PRZEBUDOWA DROGI WOJEWÓDZKIEJ NR 870 SIENIAWA - JAROSŁAW OŚWIECZENIE CHODNIKA OD KM 10+509,71 DO 11+210,00 W M. NIELEPKOWICE STR. L			
Rodzaj projektu: PROJEKT WYKONAWCZY					
Tytuł rysunku: PLAN SYTUACYJNY ETAP II - część 1		Skala: 1:500		Nr rysunku: E.1.1	
Funkcja:	Tytuł, Imię i Nazwisko	Specjalność	Nr Uprawnień	Data i podpis	
Projektant:	Andrzej Pitakowski	ELEKTR.	E-480/66	12.2015	
Sprawdzający:	Paweł Piwowar	ELEKTR.	E-117/02	12.2015	

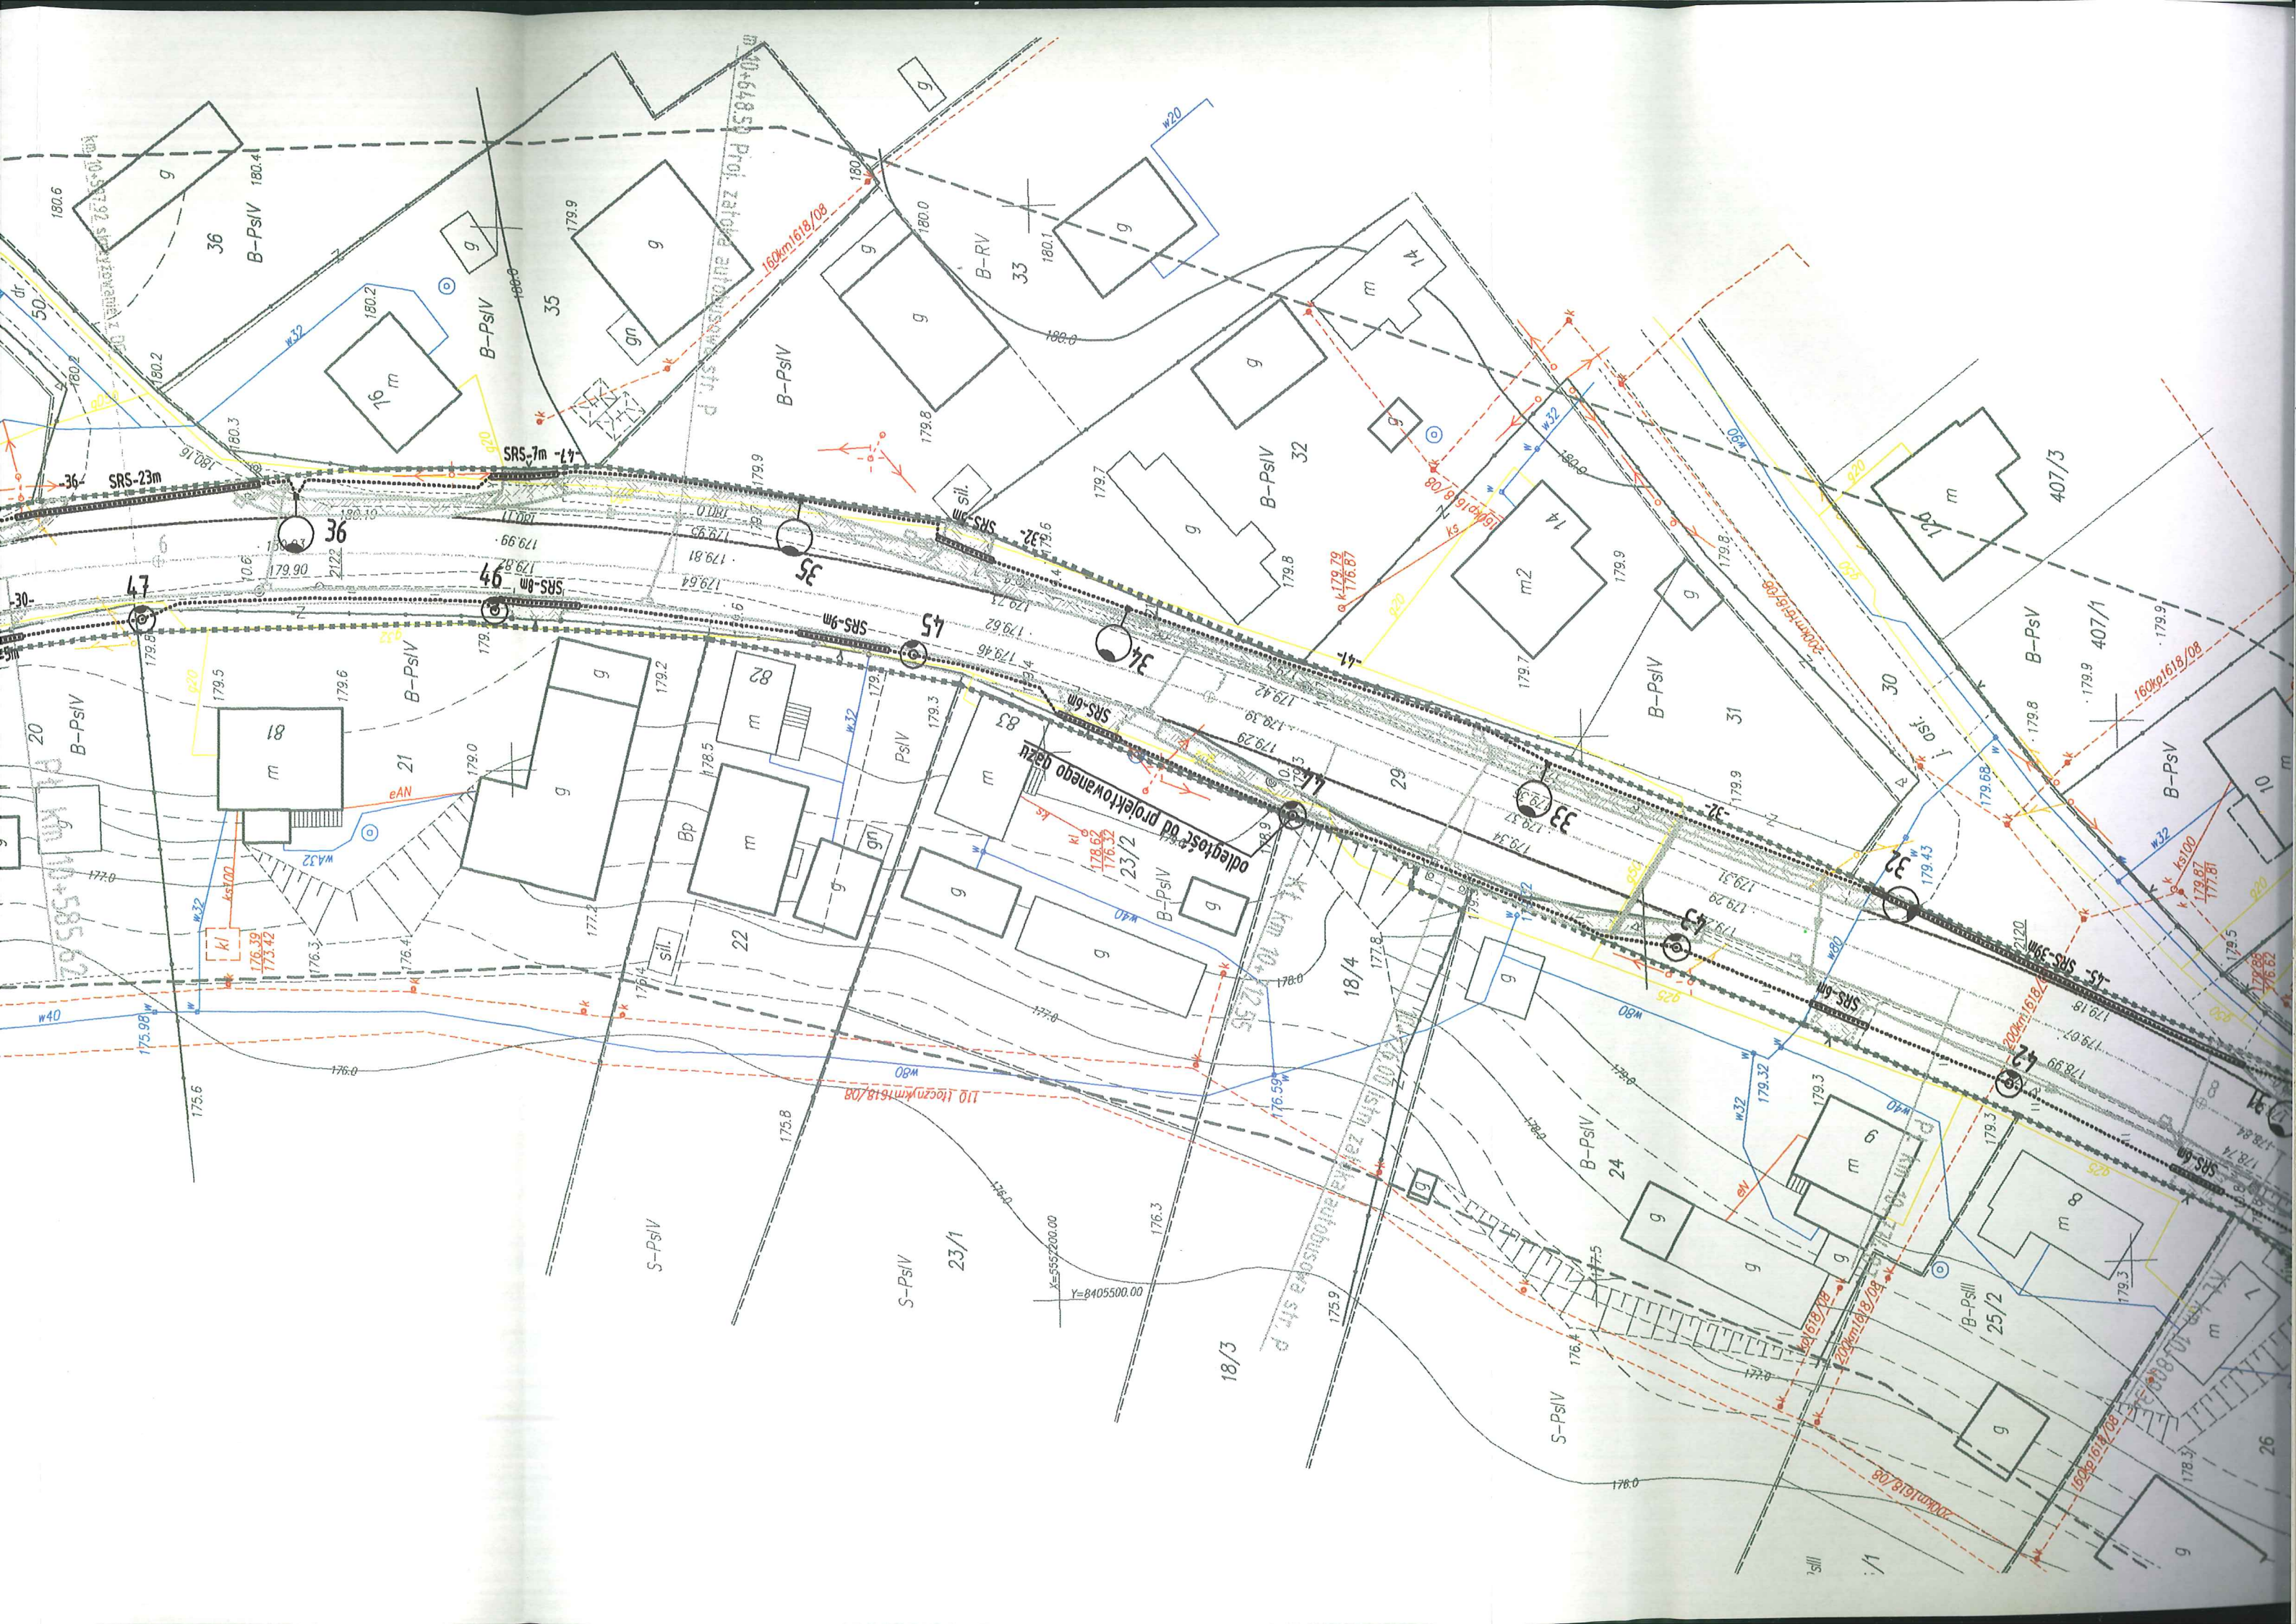



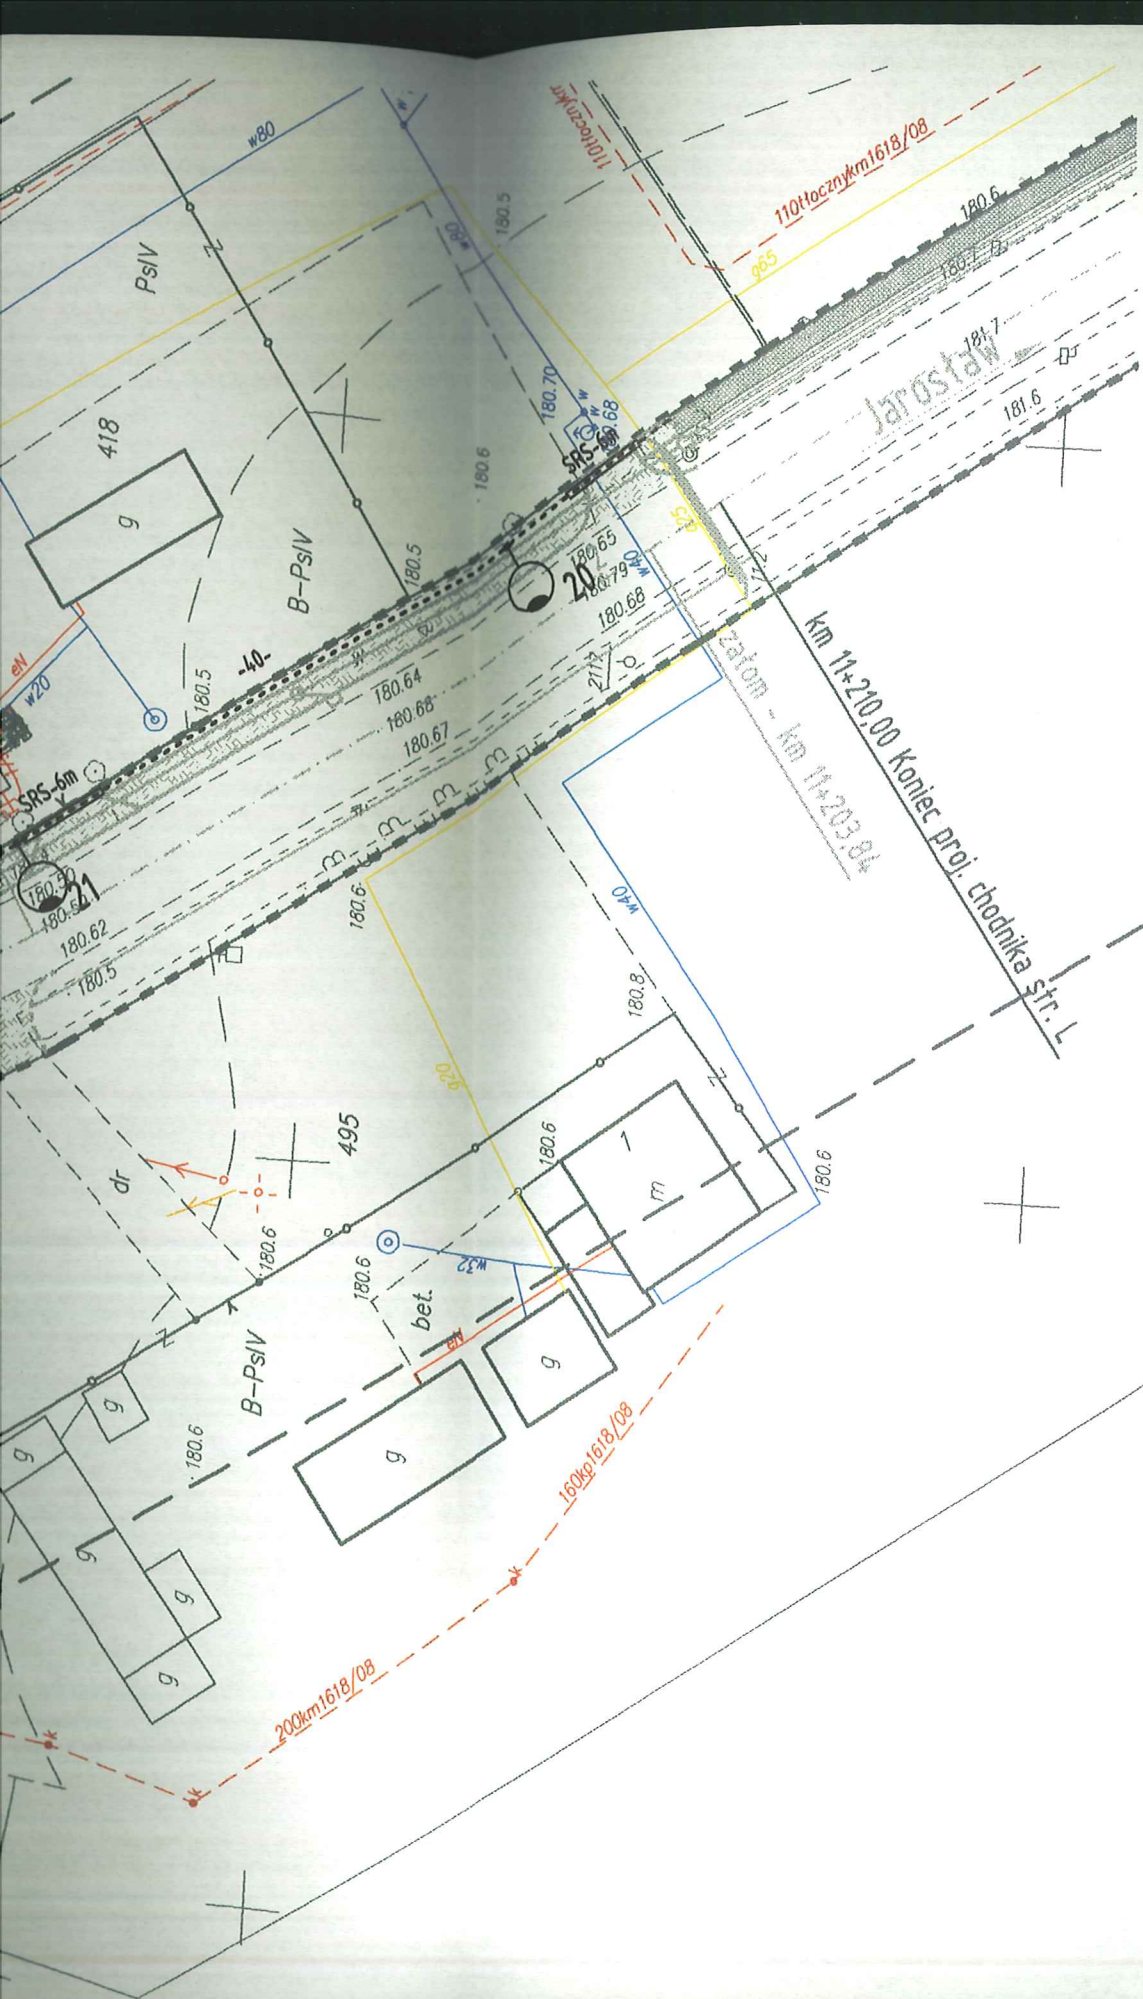

woj. podkarpackie
pow. Jarosław
gmina Wiązownica - 180411_2
obręb Nielepkowice - 180411_2.0004

MAPA DO CELÓW PROJEKTOWYCH

SKALA 1:500

Mapa aktualna w zakresie opracowania na dzień 24.02.2015 r.

Mapę opracowano na podstawie mapy zasadniczej ark. nr 8.126.09.11.4, 8.126.16.2, 8.126.09.17.3 oraz pomiaru uzupełniającego.

Treść mapy w zakresie granic działek, konturów użytków i konturów klas gleboznawczych jest zgodna z mapą ewidencji gruntów i budynków obrębu Nielepkowice

Nie wyklucza się istnienia w terenie urządzeń podziemnych, które nie zostały zgłoszone do inwentaryzacji.

W oznaczonym zakresie mapy do celów projektowych wniesiono elementy opracowań planistycznych.

Układ współrzędnych "2000"

Układ odniesienia "Kronsztadt 86"

ID 6640.339.2015

Licencja nr 6640.339.2015_1804_K05

USŁUGI GEODEZYJNE

Tomasz Motyka
37-500 Jarosław, ul. Elektrowniana 28
tel. (016) 624 15 60, kom. 605 281 989
NIP 792-157-44-57, REGON 141117

Geodezyjny uprawniony

Nr uprawnień 16448

Tomasz Motyka

4.03.2015

Legenda:

- proj. nawierzchnia chodnika z kostki brukowej wg oddzielnego opracowania
- proj. nawierzchnia zjazdu z kostki brukowej wg oddzielnego opracowania
- proj. nawierzchnia zjazdu z kruszywa wg oddzielnego opracowania
- proj. obrzeże wg oddzielnego opracowania
- proj. krawężnik wg oddzielnego opracowania
- proj. krawędź pobocza wg oddzielnego opracowania
- proj. rów kryty z rur HDPE wg oddzielnego opracowania
- istn. pas drogowy
- proj. kratka ściekowa wg oddzielnego opracowania
- proj. studnia rewizyjna wg oddzielnego opracowania
- rura osłonowa PE 100 dn 90 SDR 17,6 wg oddzielnego opracowania
- proj. słup oświetleniowy S90-SRW z oprawą TECEO 2 64 LED 0.95W
- proj. słup oświetleniowy SAL-60 z oprawą TECEO 1
- proj. kabel elektroenergetyczny YAKY 4x25 prowadzony w rurze ochronnej DVK 75
- proj. rura ochronna SRS110
- proj. szafa oświetleniowa

Przeglądając tę mapę, w której dokument został opracowany w wyniku prac geodezyjnych i kartograficznych, których rezultaty zawiera opłata techniczna wpisana do ewidencji map i planów państwowego zasobu geodezyjnego i kartograficznego.

Starosta Jarosławski

2015-03-10

Z up. STAROSTY

Piotr Marzec
Kierownik Powiatowego Ośrodka Dokumentacji Geodezyjnej i Kartograficznej w Jarosławiu

Adnotacja

Niniejsza dokumentacja była przedmiotem narady koordynacyjnej w Powiatowym Ośrodku Dokumentacji Geodezyjnej i Kartograficznej w Jarosławiu w dniu 10.06.2016

Opiniotwórcę: Chodulka

Starosta Jarosławski

znak sprawy: POG-ZUD.430. 187 .2016

Jarosław dnia 20.06.2016

Z up. STAROSTY

mgr inż. Stanisław Górniak
Z-ca Dyrektora Powiatowego Ośrodka Dokumentacji Geodezyjnej i Kartograficznej w Jarosławiu

Investor:	GMINA WIĄZOWNICA 37-522 WIĄZOWNICA 208	Zamierzenie budowlane:	PRZEBUDOWA DROGI WOJEWÓDZKIEJ NR 870 SIENIAWA - JAROSŁAW
Rodzaj projektu:	PROJEKT WYKONAWCZY		OŚWIETLENIE CHODNIKA OD KM 10+509,71 DO 11+210,00 W M. NIELEPKOWICE STR. L
Tytuł rysunku:	PLAN SYTUACYJNY - ETAP II CZ.2	Skala:	1:500
		Nr rysunku:	E1.2
Funkcja:	Tytuł, Imię i Nazwisko	Specjalność	Nr Uprawnień
Projektant:	Andrzej Piłakowski	ELEKTR.	E-480/66
Sprawdzający:	Paweł Piwowar	ELEKTR.	E-117/02
			Data i podpis
			12.2015

