

BIURO PROJEKTOWE I GEODEZYJNE "STANIAK"

Sieniawa, ul. Sobieskiego 9, tel. 016 622 82 30, 0604 177 824
Biłgoraj, ul. Monte Cassino 12, tel. 0698 661 572
www.projektsieniawa.pl e-mail: projektsieniawa@wp.pl

PROJEKT BUDOWLANY BUDOWY TRYBUN NA STADIONIE SPORTOWYM W PIWODZIE

ADRES BUDOWY: PIWODA, DZ. NR 788/1, gm. WIĄZOWNICA

INWESTOR: Gmina Wiązownica, 37-522 Wiązownica 208

Jednostka ewidencyjna: Wiązownica; Obręb ewidencyjny: Piwoda;

BRANŻA	PROJEKTANT	DATA	PODPIS
OPRACOWAŁ	Mieczysław Staniak upr. nr ewid. UAN/VII/8386/6/88 w specjalności konstrukcyjno - budowlanej	06-2016	MIECZYSLAW STANIAK uprawnienia budowlane do projektowania i kierowania robotami budowlanymi w specjalności konstrukcyjno - budowlanej nr UAN/VII/8386/6/88
ARCHITEKTURA	Henryk Solek upr. nr ewid. 122/73 i 23/75 w specjalności architektonicznej i konstrukcyjnej	06-2016	HENRYK SOLEK uprawnienia budowlane do projektowania i kierowania robotami budowlanymi w specjalności architektonicznej i konstrukcyjno inżynierskiej Nr Upr. 122/73 i 23/75
KONSTRUKCJA	Henryk Solek upr. nr ewid. 122/73 i 23/75 w specjalności architektonicznej i konstrukcyjnej	06-2016	HENRYK SOLEK uprawnienia budowlane do projektowania i kierowania robotami budowlanymi w specjalności architektonicznej i konstrukcyjno inżynierskiej Nr Upr. 122/73 i 23/75
BRANŻA	SPRAWDZAJĄCY	DATA	PODPIS
ARCHITEKTURA	mgr inż. arch. Jan Superson upr. nr ewid. UAN/VII/8386/52/84 do projektowania bez ograniczeń w specjalności architektonicznej	06-2016	ARCHITEKT mgr inż. Jan Superson uprawniony do sporządzania projektów w zakresie architektury wszelkich obiektów budowlanych Nr upr. 52/84 Członek Podkarpackiej Okręgowej Izby Architektów PK - 0131
KONSTRUKCJA	mgr inż. Andrzej Kępka upr. nr ewid. UAN/III/7342/34/97 do projektowania bez ograniczeń w specjalności konstrukcyjno - budowlanej	06-2016	mgr inż. ANDRZEJ KĘPKA Uprawnienia budowlane do projektowania bez ograniczeń w specjalności konstrukcyjno-budowlanej nr ewid. 34/97

Sieniawa, czerwiec 2016

Spis zawartości projektu

	Strona
- Karta tytułowa	1
- Spis zawartości projektu	2
- Opis techniczny	3 – 5
- Opinia geotechniczna	6 – 7
- Informacja dotycząca bezpieczeństwa i ochrony zdrowia	8 – 10
- Oświadczenie projektantów	11
- Uprawnienia projektantów	12 – 17
- Projekt zagospodarowania terenu – część opisowa	18 – 20
- Projekt zagospodarowania terenu – część graficzna	21
- Rzut fundamentów	22
- Rzut trybun	23
- Rzut trybun	24
- Elewacja frontowa	25
- Elewacja tylna	26
- Elewacja boczna I	27
- Elewacja boczna II	28
- Przekrój A-A	29
- Przekrój B-B	30
- Szczegół zbrojenia I	31
- Szczegół zbrojenia II	32
- Siedziska dla obiektów sportowych	33
- Informacja o obszarze oddziaływania obiektu	34 – 37
- Analiza środowiskowa	38

Opis techniczny
do projektu budowlanego trybun na 252 miejsca siedzące
w miejscowości Piwoda na działce nr 788/1, gm. Wiązownica

Inwestor: GMINA WIĄZOWNICA
Wiązownica 208
37-522 Wiązownica

Adres budowy: Piwoda, działka nr ewid. 788/1,
gmina Wiązownica

1. Dane ogólne.

1.1. Podstawa opracowania

- Zlecenie inwestora i uzgodnienia z inwestorem,
- Mapa do celów projektowych,
- Obowiązujące normy, warunki techniczne i przepisy,
- Studia terenowe,
- Decyzja o warunkach zabudowy,

1.2. Przedmiot opracowania

Przedmiotem opracowania jest budowa trybun na 252 miejsca siedzące w miejscowości Piwoda na działce nr 788/1, gmina Wiązownica.

Trybuny zaprojektowano jako obiekt otwarty o konstrukcji monolitycznej na nasypie ziemnym.

Całość obiektu o wymiarze 61,58 x 6,10m podzielono na trzy sektory o długości 15,66m.

W każdym z sektorów można zamontować po 84 siedziska (3 rzędy po 28 miejsc).

Pomiędzy sektorami zaprojektowano przejścia o szerokości 150cm w formie schodów łączące utwardzoną nawierzchnię przy trybunach o szerokości 200cm. Całość widowni może pomieścić 252 miejsca siedzące.

2. Dane konstrukcyjno – materiałowe.

2.1. Konstrukcja trybun i schodów

Posadowienie realizowane będzie w sposób bezpośredni, poprzez ściany fundamentowe o szerokości 30cm z betonu C16/20, zbrojone krzyżowo prętami Ø10mm co 30cm.

Poziom posadowienia przyjęto na głębokości – 1,10m.

Trybuny zaprojektowano w układzie schodkowym oparte na ścianach

fundamentowych.

Płyta żelbetowa gr. 20cm z betonu C16/20, zbrojona krzyżowo prętami Ø10mm co 30cm.

Na końcach trybun wykonać ściany czołowe żelbetowe gr. 30cm zbrojone krzyżowo prętami Ø10mm co 30cm.

Stopnie trybuny, betonowe, z betonu klasy C16/20. Wymiary stopni wg rysunków.

Opaska o szerokości 50cm i grubości 15cm z betonu C16/20 ograniczona obrzeżem betonowym o wymiarach 6x20cm.

2.2. Nasyp ziemny

Projektowany nasypy należy wykonać metodą warstwową, z gruntów przydatnych do budowy nasypów. Nasypy powinny być wznoszone równomiernie na całej szerokości oraz zagęszczane mechanicznie.

Nasyp o wysokości 1,235m oraz pochyleniu 1:1,5 i 1:2,3

2.3. Siedziska

Siedziska z tworzywa sztucznego dla obiektów sportowych, prefabrykowane, o wymiarach 43,0x25,0x36,5 (SxWxG) mocowane do betonowych stopni trybuny za pomocą kołków rozporowych.

Montaż siedzisk wykonać zgodnie z instrukcją producenta.

2.4. Izolacje

Izolacje przeciwwilgociowe należy stosować na powierzchni ścian od strony gruntu lub materiału zasypowego.

Najprostszym typem izolacji jest dwu- lub trzykrotne nakładanie roztworów asfaltowych na powierzchnie ścian lub izolacje z rolowych materiałów bitumicznych.

Warstwa izolacji powinna być chroniona od uszkodzeń mechanicznych.

2.5. Utwardzenie nawierzchni

Na całej szerokości utwardzenia należy wykonać koryto o głębokości 27cm. Roboty ziemne wykonać sprzętem mechanicznym po uprzednim precyzyjnym zlokalizowaniu sieci uzbrojenia podziemnego - należy wykonać kontrolne wykopy ręczne.

Utwardzenie wykonać z betonowej kostki brukowej gr. 6cm na podsypce cementowo – piaskowej gr. 3cm. Warstwa odsączająca z piasku grubości 20cm zagęszczana mechanicznie.

Obramowanie nawierzchni z obrzeży 6x20cm na ławie betonowej z oporem.

3. Uwagi końcowe

Wszystkie prace wykonać zgodnie z Polskimi Normami oraz wiedzą i sztuką budowlaną. Wszystkie materiały budowlane oraz elementy prefabrykowane powinny posiadać atesty techniczne dopuszczające je do stosowania w budownictwie. Budowę przedmiotowych trybun można rozpocząć po uzyskaniu prawomocnego pozwolenia na budowę. Prace budowlane prowadzić pod nadzorem osoby posiadającej odpowiednie uprawnienia budowlane do pełnienia samodzielnych funkcji technicznych w budownictwie.

MIECZYSLAW STANIAK
uprawnienia budowlane do projektowania
i kierowania robotami budowlanymi
w specjalności konstrukcyjno-budowlanej
nr UAN/001/8386/6/88

HENRYK SOŁEK
..uprawnienia budowlane do projektowania
i kierowania robotami budowlanymi w specjalności
architektonicznej i konstrukcyjno-inżynierskiej
Nr Upr. 122/73 i 23/75

ARCHITEKT
mgr inż. Jan Superson
Uprawniony do sporządzania projektów w zakresie
architektury wszelkich obiektów budowlanych
(Nr upr. 52/84
Członek Podkarpackiej Okręgowej Izby Architektów
PK - 0131

mgr inż. ANDRZEJ KĘPKA
Uprawnienia budowlane do projektowania
bez ograniczeń w specjalności
konstrukcyjno-budowlanej nr ewid. 34/97

OPINIA GEOTECHNICZNA

określająca warunki gruntowo-wodne podłoża w miejscu posadowienia projektowanych obiektów budowlanych

Inwestor: GMINA WIĄZOWNICA
Wiązownica 208
37-522 Wiązownica

1. Obiekt:

Budowa trybun na 252 miejsca siedzące w miejscowości Piwoda, gmina Wiązownica na działce nr ewid. 788/1 (obręb ewidencyjny: Piwoda; jednostka ewidencyjna: Wiązownica).

2. Cel opracowania:

Ustalenie przydatności gruntów na potrzeby budownictwa z określeniem kategorii geotechnicznej obiektu budowlanego.

3. Opis:

Przedmiotowe działki położone są w terenie płaskim o podłożu gliniasto piaszczystym. Otoczenie rozpatrywanej lokalizacji to tereny usług sportu i rekreacji.

Lokalizację rozpatrywanego terenu przedstawia projekt zagospodarowania terenu wykonany w skali 1:500.

Na podstawie wizji lokalnej w terenie dla projektowanej trybuny na 252 miejsca siedzące ustala się następujące warunki techniczne wynikające z Rozporządzenia Ministra Transportu, Budownictwa i Gospodarki Morskiej z dnia 25.04.2012r. – Dz. U. Z 27.04.2012 poz. 463.

4. Warunki techniczne:

Budowa trybun na 252 miejsca siedzące zaliczona została do pierwszej kategorii geotechnicznej, która obejmuje posadowienie niewielkich obiektów budowlanych o statycznie wyznaczalnym schemacie obliczeniowym w prostych warunkach gruntowych, w przypadku których możliwe jest zapewnienie minimalnych wymagań na podstawie doświadczeń.

Zgodnie z Rozporządzeniem Ministra Transportu, Budownictwa i Gospodarki Morskiej z dnia 25.04.2012r. – Dz. U. z dnia 27-04-2012 poz. 463 w sprawie ustalenia geotechnicznych warunków posadowienia obiektów budowlanych – warunki gruntowo-wodne omawianego terenu należy określić jako proste warunki gruntowe.

Warunki gruntowe w zależności od stopnia skomplikowania określone jako proste – występują w przypadku warstw gruntów jednorodnych genetycznie i litologicznie, zalegających poziomo, nieobejmujących mineralnych gruntów słabonośnych, gruntów organicznych przy zwierciadle wody poniżej projektowanego poziomu posadowienia oraz braku występowania niekorzystnych

zjawisk geologicznych. Dla tych prostych warunków gruntowych wystarcza jakościowe określenie właściwości gruntu. Na podstawie określenia właściwości gruntu na działce inwestora (występują grunty piaszczyste) przyjęto dopuszczalne naprężenie na grunt 0,15 MPa.

Dla wspomnianej lokalizacji trybun projekt opracowano przy założeniu następujących warunków terenowych i gruntowo-wodnych występujących na przedmiotowej działce:

1. Poziom wód gruntowych występuje poniżej posadowienia łąw fundamentowych – obecnie nie zachodzi konieczność wykonania odwodnienia. Jednak należy założyć potencjalny wzrost wystąpienia okresowego wody podskórnej, szczególnie po obfitych opadach i raptownych roztopach wiosennych.
2. Woda i grunt są nieagresywne w stosunku do obiektu budowlanego.
3. Posadowienie łąw fundamentowych na gruncie rodzimym.

Uwagi:

Kategoria geotechniczna może ulec zmianie w przypadku gdy w poziomie posadowienia łąw fundamentowych lub fundamentów budynku wystąpiłyby inne grunty niż przyjęto w projekcie, tj. grunty organiczne jak torfy, namuły lub grunty nasypowe lub w poziomie posadowienia fundamentów trybun wystąpiłyby grunty niejednorodne, wody i grunty agresywne w stosunku do terenu i obiektu budowlanego.

W przypadku zaistnienia powyższych okoliczności należy niezwłocznie powiadomić projektanta w celu podjęcia decyzji co do dalszego toku postępowania i prowadzenia robót na obiekcie budowlanym.

MIECZYSLAW STANIAK
uprawnienia budowlane do projektowania
i kierowania robotami budowlanymi
w specjalności konstrukcyjno - budowlanej
nr UAN/VII/8386/6/88

HENRYK SOŁEK
uprawnienia budowlane do projektowania
i kierowania robotami budowlanymi w specjalności
architektonicznej i konstrukcyjno inżynierskiej
Nr Upr. 122/73 i 23/75

INFORMACJA DOTYCZĄCA BEZPIECZEŃSTWA I OCHRONY ZDROWIA

zgodnie z ROZPORZĄDZENIEM MINISTRA INFRASTRUKTURY z dnia 23 czerwca 2003 r.
w sprawie informacji dotyczącej bezpieczeństwa i ochrony zdrowia oraz planu bezpieczeństwa
i ochrony zdrowia (Dz. U. z dnia 10 lipca 2003 r.) - Dz.U.2003.120.1126

Nazwa obiektu budowlanego:

Budowa trybun na 252 miejsca siedzące na stadionie sportowym w Piwodzie.

Adres obiektu budowlanego:

Piwoda, dz. nr ewid. 788/1, gm. Wiązownica

Inwestor:

GMINA WIĄZOWNICA
Wiązownica 208
37-522 Wiązownica

Projektant sporządzający informację:

Mieczysław STANIAK,
37-530 Sieniawa, ul. Rynek 7/2

MIECZYŚLAW STANIAK
uprawnienia budowlane do projektowania
i kierowania robotami budowlanymi
w specjalności konstrukcyjno - budowlanej
nr 122/73 i 23/75

Henryk SOŁEK,
37-200 Przeworsk, ul. Koczocika 7

HENRYK SOŁEK
uprawnienia budowlane do projektowania
i kierowania robotami budowlanymi w specjalności
architektonicznej i konstrukcyjno inżynierskiej...
Nr Opr. 122/73 i 23/75

INFORMACJA DOTYCZĄCA BEZPIECZEŃSTWA I OCHRONY ZDROWIA

(na podstawie rozporządzenia Ministra Infrastruktury z dnia 23 czerwca 2003r.)

Informacje ogólne

- 1) Budowa trybun na 252 miejsca siedzące.
(Nazwa obiektu ¹⁾
Piwoda, dz. nr ewid. 788/1, gm. Wiązownica
(Adres inwestycji ¹⁾
- 2) GMINA WIĄZOWNICA, Wiązownica 208, 37-522 Wiązownica
(Imię i nazwisko oraz adres inwestora ¹⁾
- 3) Mieczysław Staniak, 37-530 Sieniawa, ul. Rynek 7/2.
Henryk Sołek, 37-200 Przeworsk, ul. Koczocika 7
(Imię i nazwisko oraz adres projektanta sporządzającego informację¹⁾)

Część opisowa

1) Zakres robót dla całego zamierzenia budowlanego:

- roboty ziemne
 - roboty fundamentowe
 - montaż krzesełek
 -
- (Inne ¹⁾)

2) Budynki gospodarcze.

(Wykaz istniejących na działce obiektów budowlanych ¹⁾)

3) Elementy zagospodarowania terenu, które mogą stwarzać zagrożenie bezpieczeństwa i zdrowia ludzi:

- wyznaczone i oznaczone strefy niebezpieczne,
 - drogi, wyjścia i przejścia dla pieszych,
 - strefy składowania materiałów i wyrobów,
 - instalacje rozdziału energii elektrycznej,
 - bliskość linii energetycznych i gazociągowych
 - wydzielone pomieszczenia i urządzenia higieniczno-sanitarne,
 - sprzęt p.poż.
 -
- (Inne ¹⁾)

4) Zagrożenia bezpieczeństwa i zdrowia ludzi występujące podczas budowy:

4.1) Roboty ziemne:

- głębokość wykopów, nachylenie skarp: wykopy o ścianach pionowych bez rozparcia o głębokości większej niż 1,5m lub o bezpiecznym nachyleniu skarp o głębokości większej niż 3,0m,
- przebiegi instalacji podziemnych: sąsiedztwo istniejących oraz wykonywanie projektowanych przyłączy (przepusty, przebicia),

4.2) Roboty budowlano – montazowe:

- upadek z wysokości w szczególności z wysokości powyżej 1,0m (balustrady, zabezpieczenia wszelkich wykopów)
- prace wykonywane przez co najmniej dwie osoby,

4.3) Praca z maszynami i urządzeniami technicznymi na placu budowy:

- porażenie prądem elektrycznym,
- potrącenie pracownika lub osoby postronnej sprzętem (koparka),
- uszkodzenia ciała wirującymi częściami mechanicznymi (piłami mechanicznymi),
- pochwycenie kończyn przez napęd urządzeń

5) Szkolenia BHP i sposób prowadzenia instruktażu pracowników przed przystąpieniem do realizacji robót szczególnie niebezpiecznych:

- 5.1) Szkolenie wstępne ogólne BHP (instruktaz ogólny):
– przy wykonywaniu robót ziemnych: wszyscy pracownicy powinni być zapoznani z przepisami zawartymi w Rozporządzeniu Ministra Infrastruktury z dnia 06.02.2003 r., w sprawie BHP przy wykonywaniu robót budowlanych (Dz. U. Nr 47 poz. 401 rozdział 10 – roboty ziemne, rozdział 7 – Maszyny i inne urządzenia techniczne.)
- 5.2) Szkolenie wstępne BHP na stanowisku pracy (instruktaz stanowiskowy wykonywany indywidualnie dla każdego pracownika przez instruktora).
- 5.3) Szkolenie okresowe.

6) Wykaz środków technicznych i organizacyjnych zapobiegającym niebezpieczeństwom wynikającym z wykonywania robót budowlanych w strefach szczególnego zagrożenia zdrowia.

- 6.1) Na pomieszczeniu socjalnym oznaczonym na planie terenu budowy (sporządza kierownik budowy) umieścić wykaz zawierający adresy i numery telefonów:
– najbliższego punktu lekarskiego
– straży pożarnej
– posterunku Policji
- 6.2) W pomieszczeniu socjalnym oznaczonym na planie jw. umieścić punkty pierwszej pomocy obsługiwane przez wyszkolonych w tym zakresie pracowników.
- 6.3) Telefon komórkowy umieścić w pomieszczeniu socjalnym oznaczonym na planie jw. .
- 6.4) Kaski ochronne umieścić w pomieszczeniu socjalnym oznaczonym na planie jw. .
- 6.5) Pasy i linki zabezpieczające przy pracach na wysokościach, umieścić w pomieszczeniu socjalnym oznaczonym na planie jw. .
- 6.6) Ogrodzenie terenu budowy wykonać o wys. min 1,5m, oznakować na planie jw. .
- 6.7) Bariery wykonane z desek krawężnikowych o szerokości 15cm, poręczy umieszczonych na wysokości 1,1m oraz deskowania ażurowego pomiędzy poręczą a deską krawężnikową.
- 6.8) Rozmieścić tablice ostrzegawcze.
- 6.9) Zainstalować oświetlenie emitujące czerwone światło.
- 6.10) Daszek ochronny nad stanowiskiem operatora betoniarki.
- 6.11) Skarpy wykopów o odpowiednim nachyleniu.
- 6.12) Wykonać skarpy zabezpieczające wykop przed wodami opadowymi.
- 6.13) Zejścia do wykopu wykonać co 20m.
- 6.14) Na terenie budowy za pomocą tablic informacyjnych wyznaczyć drogę ewakuacyjną i oznaczyć na planie jw. .

(Inne 1)

¹Wypełnia osoba projektująca

WIECISŁAW STANIAK
uprawnienia budowlane do projektowania
i kierowania robotami budowlanymi w specjalności
w specjalności konstrukcyjno-budowlanej
nr UAN/VII/8386/6/83

HENRYK SOŁEK
uprawnienia budowlane do projektowania
i kierowania robotami budowlanymi w specjalności
architektonicznej i konstrukcyjno-inżynierskiej
Nr Upb. 1227512579

podpis osoby sporządzającej informację

Sieniawa, czerwiec 2016r.

Oświadczenie

Zgodnie z art. 20 ustawy z dnia 7 lipca 1994r.- Prawo budowlane (jednolity tekst Dz. U. z 2013r. poz. 1409 z późniejszymi zmianami) oświadczamy, że projekt budowlany opracowany został w sposób zgodny z ustaleniami zawartymi w decyzji o warunkach zabudowy wydanej przez Wójta Gminy Wiązownica, wymogami w/w ustawy, przepisami oraz zasadami wiedzy technicznej.

OBIEKT: BUDOWA TRYBUN
ADRES BUDOWY: PIWODA, dz. nr ewid. 788/1,
gm. WIĄZOWNICA
INWESTOR: GMINA WIĄZOWNICA
Wiązownica 208
37-522 Wiązownica

BRANŻA	PROJEKTANT	DATA	PODPIS
OPRACOWAŁ	Mieczysław Staniak upr. nr ewid. UAN/VII/8386/6/88	06-2016	MIECZYSLAW STANIAK uprawnienia budowlane do projektowania i kierowania robotami budowlanymi w specjalności konstrukcyjno - budowlanej nr UAN/VII/8386/6/88
ARCHITEKTURA	Henryk Sołek upr. nr ewid. 122/73 i 23/75	06-2016	HENRYK SOŁEK uprawnienia budowlane do projektowania i kierowania robotami budowlanymi w specjalności architektonicznej i konstrukcyjno inżynierskiej Nr Upr. 122/73 i 23/75
KONSTRUKCJA	Henryk Sołek upr. nr ewid. 122/73 i 23/75	06-2016	HENRYK SOŁEK uprawnienia budowlane do projektowania i kierowania robotami budowlanymi w specjalności architektonicznej i konstrukcyjno inżynierskiej Nr Upr. 122/73 i 23/75
BRANŻA	SPRAWDZAJĄCY	DATA	PODPIS
ARCHITEKTURA	mgr inż. arch. Jan Superson upr. nr ewid. UAN/VII/8386/52/84	06-2016	ARCHITEKT mgr inż. Jan Superson uprawniony do sporządzania projektów w zakresie architektury wszelkich obiektów budowlanych Nr upr. 52/84 Członek Podkarpackiej Okręgowej Izby Architektów PK - 0131
KONSTRUKCJA	mgr inż. Andrzej Kępka upr. nr ewid. UAN/III/7342/34/97	06-2016	mgr inż. ANDRZEJ KĘPKA Uprawnienia budowlane do projektowania bez ograniczeń w specjalności konstrukcyjno-budowlanej nr ewid. 34/97

**Projekt zagospodarowania terenu
działka nr ewid. 788/1 w miejscowości Piwoda, gm. Wiązownica**

Inwestor: GMINA WIĄZOWNICA
 Wiązownica 208
 37-522 Wiązownica

Podstawa opracowania

- zlecenie inwestora,
- decyzja o warunkach zabudowy,
- mapa do celów projektowych,
- obowiązujące normy i przepisy,

1. Przedmiot inwestycji

Budowa trybun na 252 miejsca siedzące na działce nr ewid. 788/1 w miejscowości Piwoda, gmina Wiązownica.

2. Istniejące zagospodarowanie działki

Teren położony w miejscowości Piwoda przeznaczony pod budowę trybun na 252 miejsca siedzące składa się z działki o numerze ewidencyjnym 788/1 (Granice terenu oznaczono literami A, B, C, D,). Po dokonaniu wizji lokalnej oraz w oparciu o ustalenia zawarte w decyzji o warunkach zabudowy wydanej przez Wójta Gminy Wiązownica stwierdza się, że teren ten jest położony poza zasięgiem jakichkolwiek zagrożeń i uciążliwości, a w szczególności określonych w § 11 Rozporządzenia rady Ministrów z dnia 12 kwietnia 2002r. w sprawie warunków technicznych jakim powinny odpowiadać budynki i ich usytuowanie (Dz. U. z 2002r poz.690 z późn. zm.).

Obiekty istniejące:

Działka inwestycyjna:

Nr 3. Budynek gospodarczy	o pow. zabud.	8,00m ²
Nr 4. Budynek gospodarczy	o pow. zabud.	5,00m ²
Nr 5. Boisko sportowe		

 w160 - istniejąca sieć wodociągowa w160

Działki sąsiednie:

Nr 6. Budynki gospodarcze (konstrukcja: murowana; pokrycie: niepalne)

3. Projektowane zagospodarowanie działki:

Obiekty projektowane:

Nr 1. Trybuny na 252 miejsca siedzące o pow. zabud. 481,60m²

Nr 2. Utwardzenie dojścia do trybun o pow. 159,00m²

Projektowany obiekt na działce nr ewid. 788/1 usytuowany będzie w następujących odległościach:

Nr 1. Trybuny na 252 miejsca siedzące:

- 6,80m od granicy z działką nr ewid. 788/2;
- 19,35m od granicy z działką nr ewid. 782;
- 56,40m od granicy z działką nr ewid. 726 (droga powiatowa);
- 61,40m od krawędzi jezdni drogi powiatowej (dz. nr ewid. 726);

Nr 2. Utwardzenie dojścia o powierzchni 159,00m².

Wody opadowe z przedmiotowego obiektu odprowadzane będą powierzchniowo na własny nieutwardzony teren, w naturalny sposób rozchodziły się po tym terenie i nie będą zalewały działek sąsiednich. Teren wolny od zabudowy będzie wykorzystany w dotychczasowy sposób tzn. teren porośnięty niską roślinnością trawiastą.

- Działka nr ewid. 788/1 posiada zapewniony dostęp do drogi publicznej poprzez istniejący zjazd z drogi powiatowej (dz. nr ewid. 726),
- Przedmiotowa działka nr ewid. 749 jest zabudowana budynkami gospodarczymi oraz boiskiem sportowym,
- Działka sąsiednia jest zabudowana budynkami gospodarczymi,
- Przedmiotowa działka zlokalizowana jest w terenie oznaczonym w decyzji o warunkach zabudowy „US – teren usług sportu i rekreacji”.

Nawierzchnie utwardzone.

Utwardzenie dojścia do trybun oznaczone nr 2 o łącznej powierzchni zabudowy 159,00m².

Utwardzenie dojścia do trybun zaprojektowano o nawierzchni twardej z kostki brukowej betonowej o grubości 6,0cm.

Warstwy nawierzchni utwardzonych:

- kostka brukowa – betonowa, wibroprasowana, gr. 6,0cm
- podsypka cementowo - piaskowa, gr. 3,0cm
- warstwa odsączająca z piasku, gr. 20,0cm

Na całej szerokości utwardzenia należy wykonać koryto o głębokości 27 cm. Roboty ziemne wykonać sprzętem mechanicznym po uprzednim precyzyjnym zlokalizowaniu sieci uzbrojenia podziemnego - należy wykonać kontrolne wykopy ręczne. W przypadku miejsc z uzbrojeniem podziemnym roboty ziemne wykonywać ręcznie.

Do wykończenia nawierzchni ciągów pieszych należy zastosować obrzeża betonowe wibroprasowane o wymiarach 6x20cm.

4. Zestawienie powierzchni poszczególnych części zagospodarowania terenu:

Powierzchnia zabudowy projektowanych obiektów budowlanych: 481,60m² (1,57%)

Powierzchnia zabudowy istniejących obiektów budowlanych: 13,00m² (0,04%)

Powierzchnia utwardzenia – dojścia, dojazdy, place: 159,00m² (0,52%)

Powierzchnia biologicznie czynna: 29 945,40m² (97,87%)

Powierzchnia terenu przeznaczonego pod inwestycję: 30 599,00m² (100,00%)

5. Dane informujące czy działka, na której usytuowany jest obiekt budowlany, wpisana nie jest do rejestru zabytków oraz czy podlega ochronie na podstawie ustaleń miejscowego planu zagospodarowania przestrzennego.

Przedmiotowy teren nie jest wpisany do rejestru zabytków i nie podlega ochronie na podstawie strefy ochronnej konserwatora zabytków.

6. Dane określające wpływ eksploatacji górniczej na teren zamierzenia budowlanego znajdującego się w granicach terenu górniczego.

Teren nie znajduje się w strefie oddziaływania eksploatacji górniczej.

7. Informacje i dane o charakterze i cechach istniejących i przewidywanych zagrożeń dla środowiska oraz higieny i zdrowia użytkowników projektowanych obiektów budowlanych i ich otoczenia w zakresie zgodnym z przepisami odrębnymi.

Przedmiotowa inwestycja nie powoduje powstawania zagrożeń dla środowiska oraz higieny i zdrowia użytkowników projektowanych obiektów i ich otoczenia.

8. Inne konieczne dane wynikające ze specyfiki, charakteru i stopnia skomplikowania obiektu budowlanego lub robót budowlanych.

Działka, na której projektuje się budowę trybun położona jest w terenach przeznaczonych pod tego typu zabudowę, grunt przydatny do celów budowlanych, poziom wód gruntowych poniżej poziomu ław fundamentowych.

Projektowana budowa trybun zalicza się do pierwszej kategorii geotechnicznej i nie wymaga się wykonania badań geologicznych gruntów, po analizie zabudowy działki inwestora oraz działek sąsiednich postanowiono posadzić fundamenty powyżej poziomu wód gruntowych.

9. Powierzchnia zabudowy.

Powierzchnia zabudowy projektowanych obiektów: 481,60m² (1,57%)
Powierzchnia zabudowy istniejących obiektów: 13,00m² (0,04%)

MIECZYSLAW STANIAK
uprawnienia budowlane do projektowania
i kierowania robotami budowlanymi
w specjalności konstrukcyjno - budowlanej
Nr Upr. 122/73 i 23/75

HENRYK SOŁEK
uprawnienia budowlane do projektowania
i kierowania robotami budowlanymi w specjalności
architektonicznej i konstrukcyjno inżynierskiej
Nr Upr. 122/73 i 23/75

ARCHITEKT
mgr inż. Jan Superson
Uprawniony do sporządzania projektów w zakresie
architektury wszelkich obiektów budowlanych
Nr upr. 52/84
Członek Podkarpackiej Okręgowej Izby Architektów
PK - 0131

PROJEKT ZAGOSPODAROWANIA TERENU
DZIAŁKA NR EWID. 788/1
W MIEJSCOWOŚCI PIWODA, GM. WIĄZOWNICA
SKALA 1:500



Szkic lokalizacji 1 : 10000

MAPA DO CELÓW PROJEKTOWYCH
Skala 1:500
gm. Wiązownica [180411_2] obręb: Piwoda [180411_2.0005]
pow. Jarosław woj. podkarpackie
Ark. 8.125.10.01.1.2

Licencja nr 6640.584.2016_1804_K05

Mapę sporządzono na podstawie ark. 8.125.10.01.1 mapy zasadniczej oraz pomiaru uzupełniającego.

Przyjęte granice są zgodne z operatem ewidencji gruntów i budynków. Mapa w zaznaczonym zakresie aktualna na dzień 16.03.2016r.

W oznaczonym zakresie nie badano obciążeń służebnościami gruntowymi.

ID: 6640.584.2016

Układ wsp. 2000/24 - "Kronsztadt"

Jarosław dnia: 22.03.2016r.

GEODETA UPRAWNIIONY

inż. Sylwester Paszt
nr upr. 20405

USŁUGI GEODEZYJNO-PROJEKTOWE
PASZT SYLWESTER
37-544 Zapalów 243/12
Tel. 0 694 623 632
NIP 792-192-30-45 R 180295754

Projektowane uzbrojenie-uzgodnione w ZUDP
nie występuje w zakresie opracowania
Jarosław, dnia 24 MAR. 2016

Poświadczam, że niniejszy dokument został opracowany w wyniku prac geodezyjnych i kartograficznych, których rezultaty zawiera operat techniczny w planie do ewidencji materiałów państwowego zasobu geodezyjnego i kartograficznego.	
Organ prowadzący państwowy zasob geodezyjny i kartograficzny	STAROSTA JAROSŁAWSKI
Identyfikator ewidencyjny materiału zasobu - operatu technicznego	B1804-2016-753
Data wpisania operatu technicznego do ewidencji materiałów zasobu	2016-03-25
Imię, nazwisko i podpis osoby reprezentującej organ	Z up. STANIAK

Piotr Staniek
Dyrektor Powiatowego Ośrodka Dokumentacji Geodezyjnej i Kartograficznej w Jarosławiu

INWESTOR:
GMINA WIĄZOWNICA
Wiązownica 280
37-522 Wiązownica

PRZEDMIOT INWESTYCJI:
Budowa trybun na stadionie sportowym w Piwodzie na działce nr ewid. 788/1, gmina Wiązownica.

OBIEKTY PROJEKTOWANE:

- Trybuny na 252 miejsca siedzące pow. zabud. 481,60m²
- Utwardzenie dojścia do trybun pow. 159,00m²

OBIEKTY ISTNIEJĄCE:

Działka inwestycyjna:

- Budynek gospodarczy pow. zabud. 8,00m²
- Budynek gospodarczy pow. zabud. 5,00m²
- Boisko sportowe

w160 - istniejąca sieć wodociągowa w160

Działki sąsiednie:

- Budynki gospodarcze (konstrukcja: murowana; pokrycie: niepalne)

ZESTAWIENIE POWIERZCHNI:

Powierzchnia zabudowy projektowanych obiektów budowlanych: 481,60m² (1,57%)

Powierzchnia zabudowy istniejących obiektów budowlanych: 13,00m² (0,04%)



Powierzchnia utwardzenia - dojścia i dojazdu: 159,00m² (0,52%)

Powierzchnia biologicznie czynna: 29 945,40m² (97,87%)



Powierzchnia terenu przeznaczona pod inwestycję: 30 599,00m² (100%)

A - B - C - D granica terenu budowlanego objętego opracowaniem
wejście, wjazd na działkę



DATA OPRAC. 06.2016	BIURO PROJEKTOWE I GEODEZYJNE "STANIAK" Sieniawa, ul. Jana III Sobieskiego 9A, tel. 16 622 82 30 Biłgoraj, ul. Boh. Monte Cassino 12/2, tel. 698 661 572	
PROJEKT ZAGOSPODAROWANIA TERENU		NR RYS. 1
OBIEKT	TRYBUNY	SKALA 1:500
ADRES BUDOWY	Piwoda, dz. nr ewid. 788/1, gm. Wiązownica	
OPRACOWAŁ	Mieczysław Staniak upr. nr ewid. UAN/VII/8386/6/88	PODPIS
ARCHITEKTURA	Henryk Solek upr. nr ewid. 122/73 i 23/75	PODPIS
ARCHITEKTURA SPRAWDZIŁ	mgr inż. arch. Jan Superson upr. nr ewid. UAN/VII/8386/52/84	PODPIS
KONSTRUKCJA	Henryk Solek upr. nr ewid. 122/73 i 23/75	PODPIS
KONSTRUKCJA SPRAWDZIŁ	mgr inż. Andrzej Kępka upr. nr ewid. UAN/III/7342/34/97	PODPIS

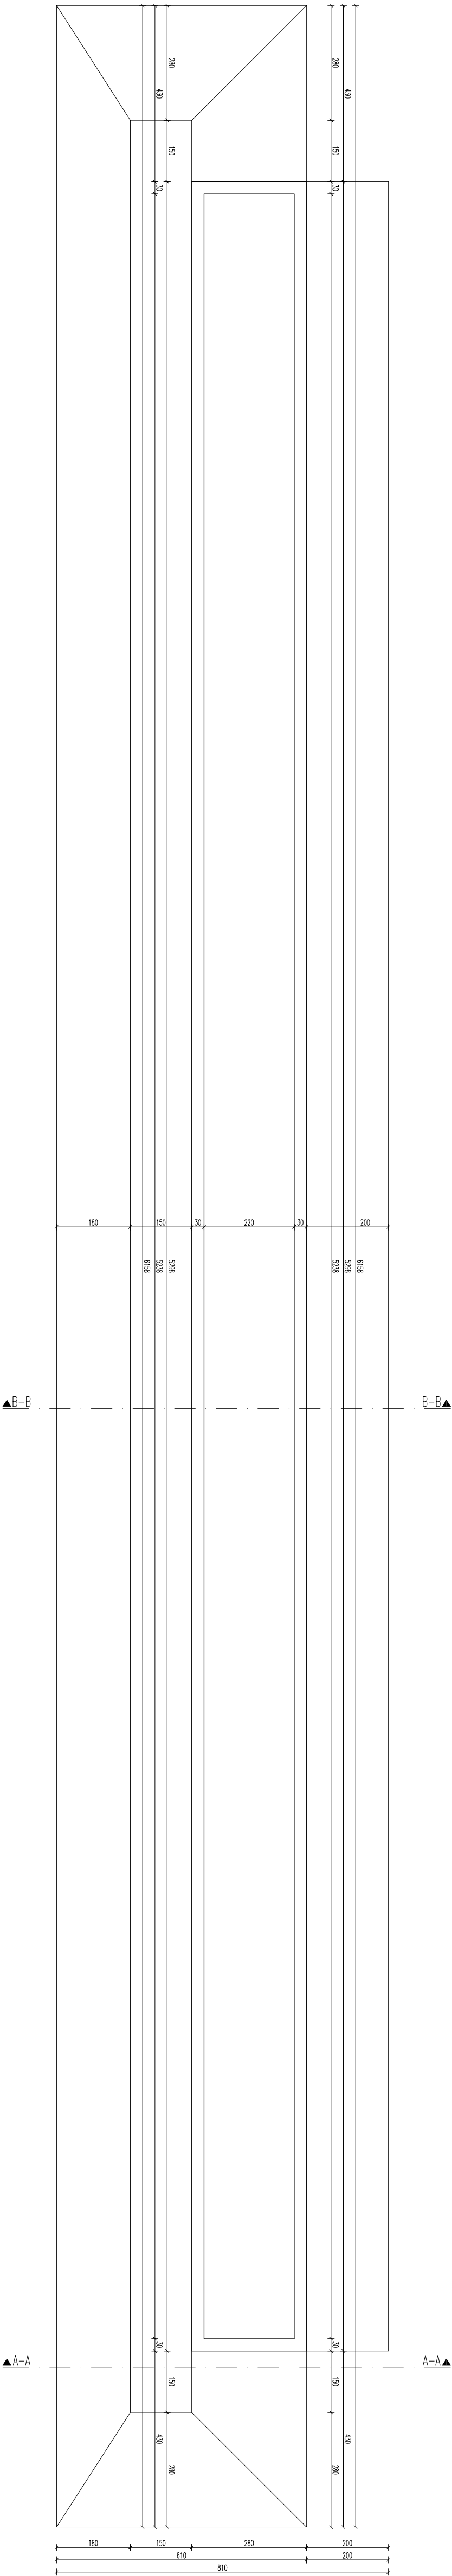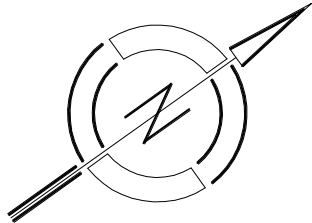

DATA OPRAC. 06.2016	BUREAU PROJEKTOWE I GEODEZYJNE "STANIAK" Sieniewa, ul. Jana III Sobieskiego 9A, tel. 16 622 82 30 Biłgoraj, ul. Boh. Monte Cassino 12/2, tel. 0 698 681 572
NR RYS. 2	
OBIĘKT BUDOWY	TRVBUNY
ADRES BUDOWY	Piwoda, dz. nr ewid. 786/1, gm. Wiązownica
OPRACOWAŁ	Mieczysław Staniek upr. nr ewid. UAN/VIII/8386/88
KONSTRUKCJA	Henryk Sotek upr. nr ewid. 1221/3123/75
KONSTRUKCJA SPRAWDZIŁ	mgr inż. Andrzej Kępka upr. nr ewid. UAN/VIII/734234/97
	PODPIS

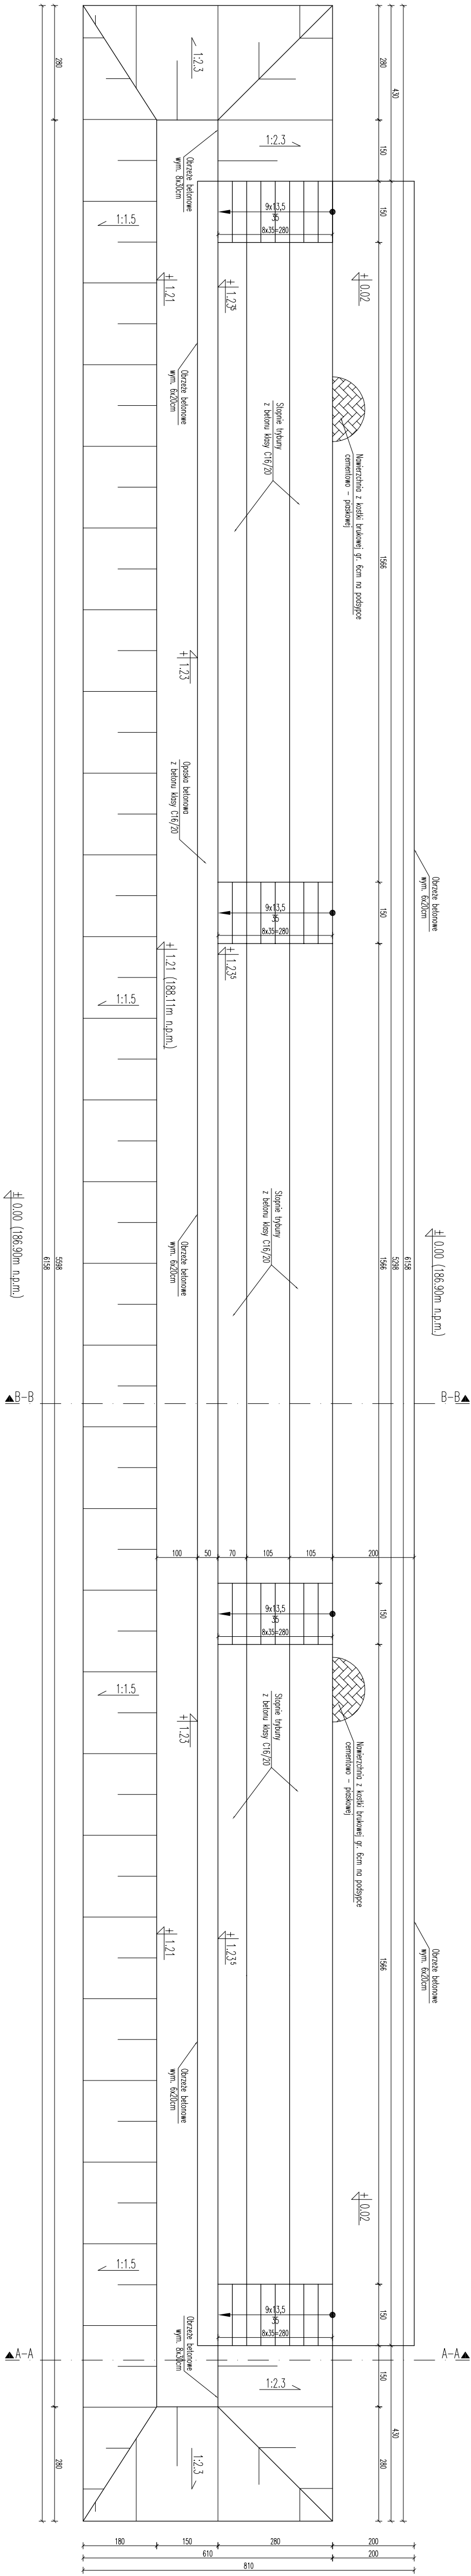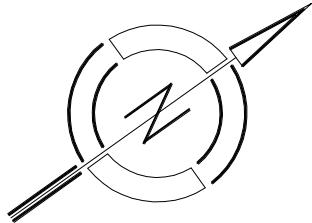


DATA 06.2016	BIURO PROJEKTOWE I GEODEZYJNE "STANIAK" Sieniewa, ul. Jana III Sobieskiego 9A, tel. +6 622 82 30 Bilgoraj, ul. Boh. Monte Cassino 122, tel. 0 698 661 572		NR RYS. 3
OBJEKT BUDOWY		TRYBUNY	SKALA 1:100
ADRES BUDOWY		Piwoda, dz. nr ewid. 786/1, gm. Wiązownica	
OPRACOWAŁ	Mieczysław Staniek	upr. nr ewid. UAN/VI/8365688	PODPIS
ARCHITEKTURA	Henryk Sotek	upr. nr ewid. 122/73123/75	PODPIS
ARCHITEKTURA SPRAWDZIŁ	mgr inż. Jan Superson	upr. nr ewid. UAN/VI/8365284	PODPIS
KONSTRUKCJA	Henryk Sotek	upr. nr ewid. 122/73123/75	PODPIS
KONSTRUKCJA SPRAWDZIŁ	mgr inż. Andrzej Kępka	upr. nr ewid. UAN/VI/73423497	PODPIS

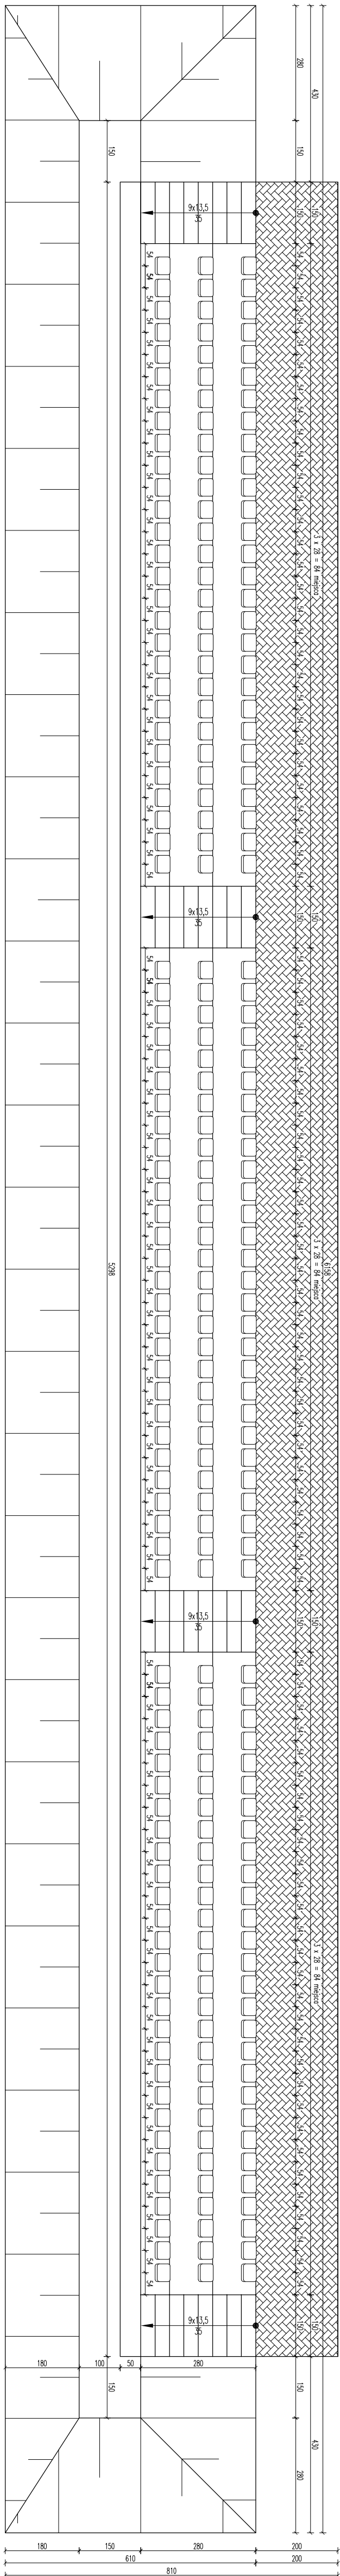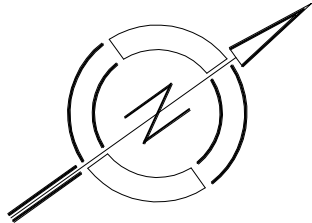


DATA OPRAC. 06.2016	BUREAU PROJEKTOWE I GEODEZYJNE "STANIAK" Sieniewa, ul. Jana III Sobieskiego 9A, tel. 16 622 82 30 Bilgoraj, ul. Boh. Monte Cassino 122, tel. 0 698 661 572	NR RYS.
RZUT TRYBUN		4
OBIEKT BUDOWY	TRYBUNY	SKALA 1:100
ADRES BUDOWY	Plwoda, dz. nr ewid. 786/1, gm. Wiązownica	
OPRACOWAL.	Mieczysław Szaniek upr. nr ewid. UAN/VI/18365688	PODPIS
ARCHITEKTURA	Henryk Sotek upr. nr ewid. 122/73123/75	PODPIS
ARCHITEKTURA SPRAWDZIL	mgr inż. Jan Superson upr. nr ewid. UAN/VI/83865284	PODPIS
KONSTRUKCJA	Henryk Sotek upr. nr ewid. 122/73123/75	PODPIS
KONSTRUKCJA SPRAWDZIL	mgr inż. Andrzej Kępa upr. nr ewid. UAN/VI/73423497	PODPIS



DATA OPRAC. 07.07.10	BIBLIO RACJONALIS (ECEDYCE "STANIA" Biblioteka „Jana II Sobieskiego” w m. Górzki 30 Białystok, ul. Wolna Wolność 122, tel. 022 35 35 35	NR-95
ELEMWACJA TYLNA		6
OBJEKT	TRUBIANY	SKALA 1:50
ADRES BUDOWY	Płocina dz. nr ewid. 788/1, gm. Wągrowiczka	PODPIIS
OPRACOWAL	mgr inż. Andrzej Szarek ul. nr ewid. UANN103859088	PODPIIS
ARCHITEKTURA	Henryk Szarek ul. nr ewid. 122/31 20/75	PODPIIS
ARCHITEKTURA SPRACOWIDZ	mgr inż. Jan Szarek ul. nr ewid. UANN103859088	PODPIIS

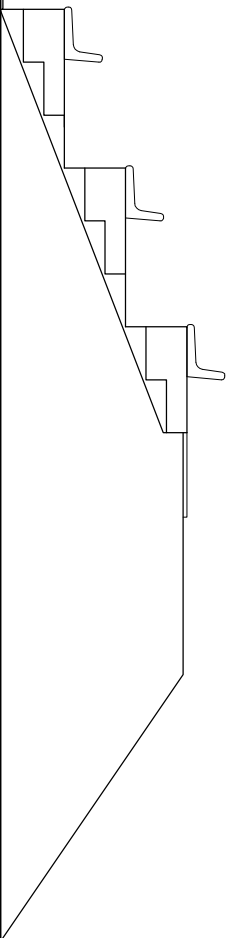


DATA OPRAC. 06.2016	BIURO PROJEKTOWE I GEODEZYJNE "STANIAK" Sienawa, ul. Jana III Sobieskiego 9A, tel. 16 622 82 30 Bilgoraj, ul. Boh. Monte Cassino 12/2, tel. 0 698 661 572	
ELEWACJA BOCZNA I		NR RYS. 7
OBIEKT	TRYBUNY	SKALA 1:50
ADRES BUDOWY	Piwoda, dz. nr ewid. 788/1, gm. Wiązownica	
OPRACOWAŁ	Mieczysław Staniek upr. nr ewid. UAN/VIII/8386/6/68	PODPIS
ARCHITEKTURA	Henryk Sołek upr. nr ewid. 1221/3 i 23/75	PODPIS
ARCHITEKTURA SPRAWDZIŁ	mgr inż. Jan Superson upr. nr ewid. UAN/VIII/8386/6/284	PODPIS

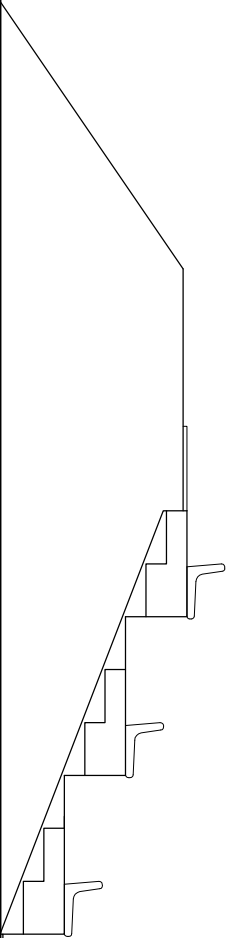

DATA OPRAC. 06.2016	BIURO PROJEKTOWE I GEODEZYJNE "STANIAK" Sienawa, ul. Jana III Sobieskiego 9A, tel. 16 622 82 30 Bilgoraj, ul. Boh. Monte Cassino 12/2, tel. 0 698 661 572	
ELEWACJA BOCZNA II		NR RYS. 8
OBIEKT	TRYBUNY	SKALA 1:50
ADRES BUDOWY	Piwoda, dz. nr ewid. 788/1, gm. Wiązownica	
OPRACOWAŁ	Mieczysław Staniek upr. nr ewid. UAN/VIII/8386/6/68	PODPIS
ARCHITEKTURA	Henryk Sołek upr. nr ewid. 1221/3 i 23/75	PODPIS
ARCHITEKTURA SPRAWDZIŁ	mgr inż. Jan Superson upr. nr ewid. UAN/VIII/8386/6/284	PODPIS

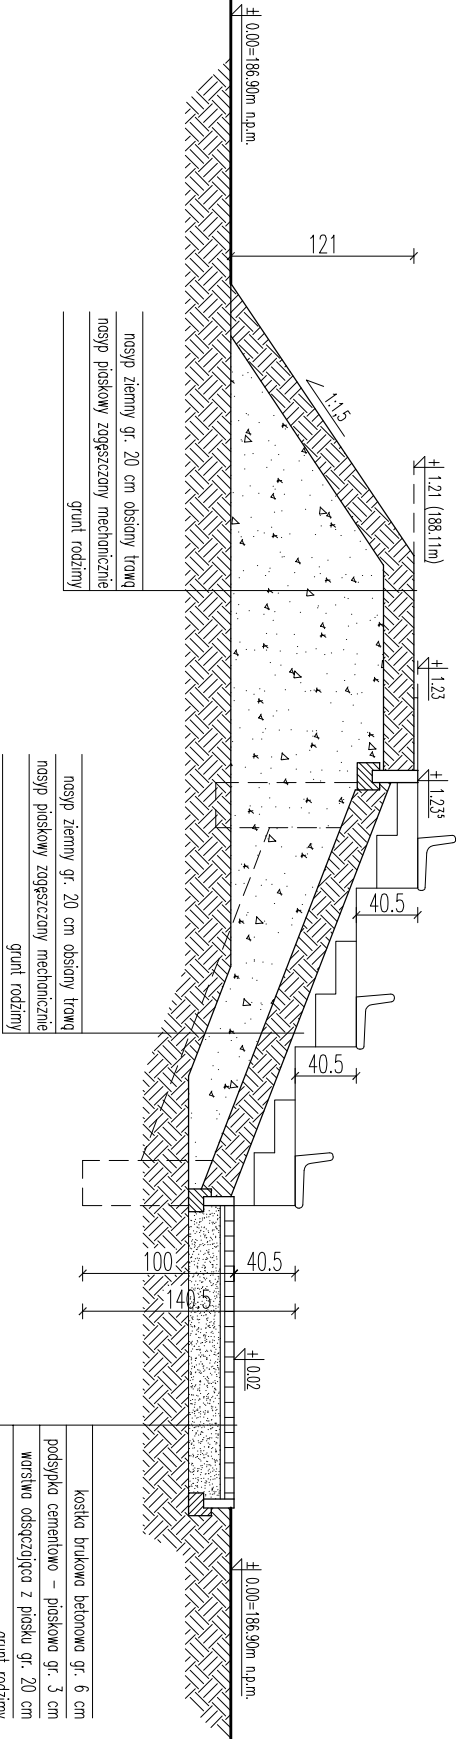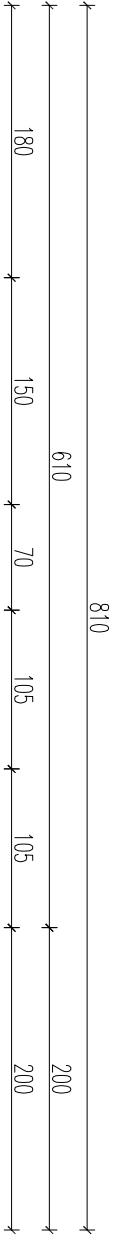



DATA OPRAC. 06.2016	BIURO PROJEKTOWE I GEODEZYJNE "STANIAK" Sieniewa, ul. Jana III Sobieskiego 9A, tel. 16 622 82 30 Biłgoraj, ul. Boh. Monte Cassino 12/2, tel. 0 698 661 572		NR RYS. 9
PRZEMOCNIE PRZEKRÓJ A-A		TRYBUNY	SKALA 1:50
OBIEKT BUDOWY	Piwoda, dz. nr ewid. 788/1, gm. Wązownica		
OPRACOWAŁ	Mieczysław Stanek upr. nr ewid. UAN/VII/8386/6/88	PODPIS	
ARCHITEKTURA	Henryk Sulek upr. nr ewid. 122/731 231/75	PODPIS	
ARCHITEKTURA SPRAWDZIŁ	mgr inż. Jan Superson upr. nr ewid. UAN/VII/8386/6/84	PODPIS	
KONSTRUKCJA	Henryk Sulek upr. nr ewid. 122/731 231/75	PODPIS	
KONSTRUKCJA SPRAWDZIŁ	mgr inż. Andrzej Kępka upr. nr ewid. UAN/VII/7342/34/97	PODPIS	

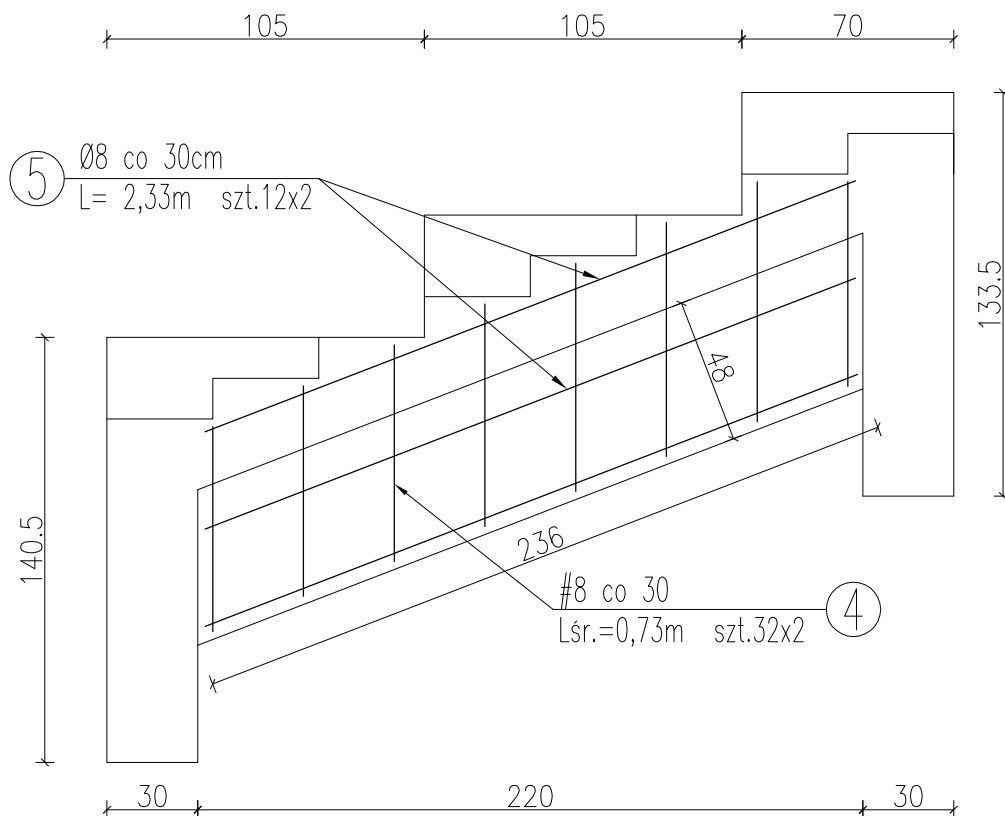


DATA OPRAC. 06.2016	BIURO PROJEKTOWE I GEODEZYJNE "STANIAK" Sieniawa, ul. Jana III Sobieskiego 9A, tel. 16 622 82 30 Biłgoraj, ul. Boh. Monte Cassino 12/2, tel. 0 698 661 572	
SZCZEGÓŁ ZBROJENIA II		NR RYS. 12
OBIEKT	TRYBUNY	SKALA 1:25
ADRES BUDOWY	Piwoda, dz. nr ewid. 788/1, gm. Wiązownica	
OPRACOWAŁ	Mieczysław Staniak upr. nr ewid. UAN/VI/8386/6/88	PODPIS
KONSTRUKCJA	Henryk Solek upr. nr ewid. 122/73 i 23/75	PODPIS
KONSTRUKCJA SPRAWDZIŁ	mgr inż. Andrzej Kępka upr. nr ewid. UAN/III/7342/34/97	PODPIS

SIEDZISKO DLA OBIEKTÓW SPORTOWYCH

Sposób mocowania do stopni betonowych

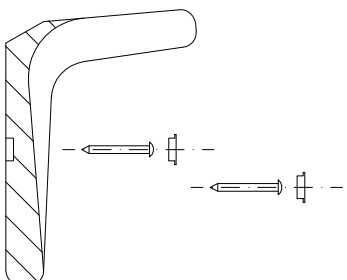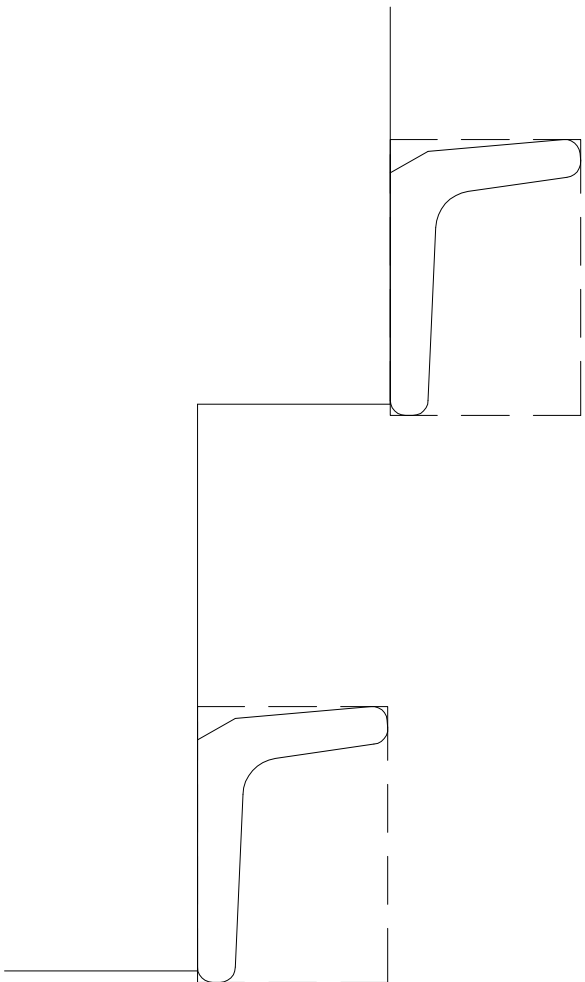

Siedzisko mocowane do betonu
2 kołkami rozporowymi

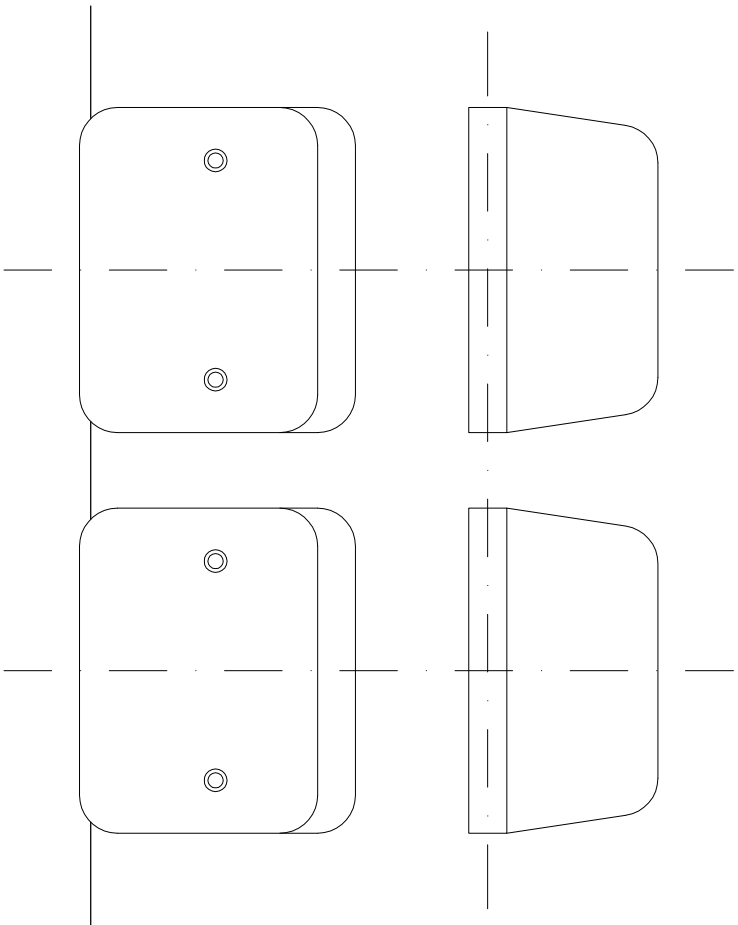

DATA OPRAC. 06.2016	BIURO PROJEKTOWE I GEODEZYJNE "STANIAK" Sienawa, ul. Jana III Sobieskiego 9A, tel. 16 622 82 30 Biłgoraj, ul. Boh. Monte Cassino 12/2, tel. 0 698 661 572	
OBIEKT	TRYBUNY	NR RYS. 13
ADRES BUDOWY	Piwoda, dz. nr ewid. 788/1, gm. Wiązownica	
OPRACOWAŁ	Mieczysław Staniek upr. nr ewid. UAN/VIII/8386/68	PODPIS
ARCHITEKTURA	Henryk Sołek upr. nr ewid. 1221/3 i 23/75	PODPIS
ARCHITEKTURA SPRAWDZIŁ	mgr inż. Jan Superson upr. nr ewid. UAN/VIII/8386/5284	PODPIS

**INFORMACJA
O OBSZARZE ODDZIAŁYWANIA OBIEKTU**

zgodnie z art. 20 ust. 1 pkt 1c i art. 34 ust 3 pkt 5 ustawy z dnia 7 lipca 1994 r. - Prawo
budowlane (Dz. U. z 2013 poz. 1409 z p. zm.).

Nazwa obiektu budowlanego:

Trybuny na 252 miejsca siedzące.

Adres obiektu budowlanego:

Piwoda, gm. Wiązownica, dz. nr ewid. 788/1

Inwestor:

Gmina Wiązownica
37-522 Wiązownica, Wiązownica 208

Projektant sporządzający informację:

Mieczysław STANIAK,
37-530 Sieniawa, ul. Rynek 7/2

MIECZYŚLAW STANIAK
uprawnienia budowlane do projektowania
i kierowania robotami budowlanymi
w specjalności konstrukcyjno - budowlanej
.....
Nr Upr. 122/73 i 23/75

Henryk SOŁEK
37-200 Przeworsk, ul. Koczocika 7

HENRYK SOŁEK
uprawnienia budowlane do projektowania
i kierowania robotami budowlanymi w specjalności
architektoniczno - konstrukcyjno inżynierskiej ..
Nr Upr. 122/73 i 23/75

Informacja o obszarze oddziaływania obiektu

1. Podstawa prawna sporządzenia

Art. 20 ust. 1 pkt 1c i art. 34 ust 3 pkt 5 ustawy z dnia 7 lipca 1994 r. - Prawo budowlane (Dz. U. z 2013 poz. 1409 z p. zm.).

2. Projektowany obiekt

Budowa trybun na 252 miejsca siedzące na działce nr ewid. 788/1 w miejscowości Piwoda, gmina Wiązownica.

3. Istniejąca zabudowa działki inwestora

Działka jest zabudowana:

Nr 3. Budynek gospodarczy

Nr 4. Budynek gospodarczy

Nr 5. Boisko sportowe

4. Istniejąca zabudowa działek sąsiednich

Działka w bezpośrednim sąsiedztwie jest zabudowana budynkiem gospodarczym (konstrukcja: murowana; pokrycie: niepalne). W niedalekim sąsiedztwie działki zabudowane budynkami mieszkalnymi jednorodzinnymi i gospodarczymi zlokalizowanymi zgodnie z warunkami technicznymi, jakim powinny odpowiadać budynki.

5. Projektowane zagospodarowanie działki

Nr 1. Trybuny na 252 miejsca siedzące

Nr 2. Utwardzenie dojścia do trybun

6. Istniejące uzbrojenie terenu w obrębie inwestycji

Przedmiotowa działka jest uzbrojona w sieć wodociągową. Uzbrojenie terenu również w niedalekim sąsiedztwie.

7. Lokalizacja projektowanych obiektów

Projektowany obiekt na działce nr ewid. 788/1 usytuowany będzie w następujących odległościach:

Nr 1. Trybuny na 252 miejsca siedzące:

- 6,80m od granicy z działką nr ewid. 788/2;
- 19,35m od granicy z działką nr ewid. 782;

- 56,40m od granicy z działką nr ewid. 726 (droga powiatowa);
- 61,40m od krawędzi jezdni drogi powiatowej (dz. nr ewid. 726);

Nr 2. Utwardzenie dojścia o powierzchni 159,00m²

8. Ustalenia w zakresie planowania przestrzennego

Dla terenu inwestycji nie obowiązuje Miejskowy Plan Zagospodarowania Przestrzennego. Dla przedmiotowego terenu została wydana:

- Decyzja o warunkach zabudowy przez Wójta Gminy Wiązownica znak BG.6730.47.2016 z dnia 2016-05-23 dla zamierzenia inwestycyjnego pn.: „Budowa trybun na terenie na działki nr ewid. 788/1 w obr. Piwoda”

Działka objęta terenem inwestycji zlokalizowana w terenie oznaczonym symbolem US i opisanym literowo ABCD przeznaczonym pod usługi sportu i rekreacji.

9. Przewidywany wpływ projektowanego budynku wraz z urządzeniami budowlanymi z nim związanymi na tereny sąsiednie

Projektowany obiekt wraz z urządzeniami technicznymi, zapewniającymi możliwość użytkowania go zgodnie z przeznaczeniem, spełnia wymagania o których mowa w art. 5, w tym w ust. 1 pkt 9 ustawy – Prawo budowlane w zakresie poszanowania, występujące w obszarze oddziaływania obiektu, uzasadnione interesy osób trzecich.

10. Określenie obszaru oddziaływania

Obszar oddziaływania projektowanego budynku wraz z urządzeniami technicznymi mieści się w całości na terenie działki nr 788/1, na której została zaprojektowana przedmiotowa inwestycja.

11. Uzasadnienie

Określenie obszaru oddziaływania jest kwestią niezwykle istotną, ponieważ decyduje o prowadzonym postępowaniu do wydania pozwolenia na budowę.

W przypadku gdy obszar oddziaływania mieści się na działce lub terenie, na którym obiekt został zaprojektowany, stroną postępowania będzie wyłącznie inwestor - właściciel. Właściciele sąsiednich nieruchomości nie będą brać udziału w postępowaniu przed organem administracji architektoniczno – budowlanej, a tym samym pozbawieni będą możliwości zapoznania się z zakresem inwestycji, ewentualnymi uciążliwościami oraz obrony swoich interesów.

Jeżeli zaś projektant uzna, iż obszar oddziaływania nie mieści się w całości na działce lub terenie, na którym obiekt został zaprojektowany, budowa wymagać będzie uzyskania pozwolenia na budowę, w pełnym trybie postępowania z udziałem wszystkich stron – właścicieli lub zarządców nieruchomości, znajdujących się w obszarze oddziaływania inwestycji.

Zgodnie z art. 3 pkt 20 ustawy z dnia 7 lipca 1994 r. - Prawo budowlane (Dz. U. z 2013 poz. 1409 z p. zm.) pod pojęciem „obszar oddziaływania obiektu” - należy rozumieć teren wyznaczony w otoczeniu obiektu budowlanego na podstawie przepisów odrębnych, wprowadzających związane z tym obiektem ograniczenia w zagospodarowaniu, w tym zabudowa, tego terenu.

Przepisy odrębne, o których mowa w art. 3 pkt 20 ustawy – Prawo budowlane:

- ustawa z dnia 7 lipca 1994 r. - Prawo budowlane (Dz. U. z 2013 poz 1409 z p. zm.)
- Rozporządzenie Ministra Infrastruktury z dnia 12 kwietnia 2002 r. w sprawie warunków technicznych, jakim powinny odpowiadać budynki i ich usytuowanie (Dz. U. Nr 75, poz 690 z p. zm.).

Lokalizacja projektowanych obiektów wraz z urządzeniami technicznymi, zgodna jest z przepisami § 12 ust. 1 pkt 1 i § 23 ust. 1 Rozporządzeniami Ministra Infrastruktury z dnia 12 kwietnia 2002 r. w sprawie warunków technicznych, jakim powinny odpowiadać budynki i ich usytuowanie (Dz. U. Nr 75, poz 690 z p. zm.).

Zgodnie z powyższą analizą obszar oddziaływania projektowanych obiektów obejmuje jedynie przedmiotowy teren działki nr ewid. 788/1.

12. Wnioski

Zgodnie z powyższą analizą obszar oddziaływania projektowanej inwestycji obejmuje teren działki nr ewid. 788/1, na których zlokalizowana jest projektowana inwestycja.

Opracował:

MIECZYSLAW STANIAK
uprawnienia budowlane do projektowania
i kierowania robotami budowlanymi
w specjalności konstrukcyjno - budowlanej
UAM/VII/8386/6/88

HENRYK SOŁEK
uprawnienia budowlane do projektowania
i kierowania robotami budowlanymi w specjalności
architektonicznej i konstrukcyjno inżynierskiej
Nr Upr. 122/73 i 23/75

Analiza środowiskowa

Nazwa opracowania: Trybuny na 252 miejsca siedzące.

Adres inwestycji: Piwoda, gm. Wiązownica, dz. nr ewid. 788/1

Inwestor: Gmina Wiązownica
37-522 Wiązownica, Wiązownica 208

Oddziaływanie przedmiotowego zadania na obszary podlegające ochronie na podstawie ustawy z dnia 16 kwietnia 2004 r. o ochronie przyrody (Dz. U. Nr 92, poz. 880 ze zmianami).

1. Zgodność planowanego zadania z art. 48,49,50 ustawy z dnia 16 kwietnia 2004 r. o ochronie przyrody.

Planowane do realizacji przedsięwzięcie spełnia warunki określone w następujących rozporządzeniach :

- Rozporządzenie Ministra Środowiska z dnia 12 października 2011 r. w sprawie ochrony gatunkowej zwierząt,
- Rozporządzenie Ministra Środowiska z dnia 05 stycznia 2012 r. w sprawie ochrony gatunkowej roślin,
- Rozporządzenie Ministra Środowiska z dnia 09 lipca 2004 r. w sprawie gatunków dziko występujących grzybów objętych ochroną.

2 Rozporządzenie Rady Ministrów z dnia 9 listopada 2010 r. w sprawie przedsięwzięć mogących znacząco oddziaływać na środowisko.

Planowane do wykonania zadanie nie zalicza się do przedsięwzięć mogących zawsze znacząco oddziaływać na środowisko jak również do przedsięwzięć mogących potencjalnie znacząco oddziaływać na środowisko.

W granicach planowanej inwestycji i zasięgu oddziaływania przedsięwzięcia nie znajdują się żadne obszary podlegające ochronie. Na analizowanym terenie nie występują będące pod ochroną w sieci „Natura 2000” rzadkie siedliska przyrodnicze.

Realizacja przedsięwzięcia poddanego analizie nie wpłynie degradująco na stan środowiska przyrodniczego i walory krajobrazowe terenu , w związku z tym nie zachodzi konieczność podejmowania dodatkowych działań dla ochrony elementów przyrodniczych i krajobrazowych.

Na podstawie przeprowadzonej analizy stwierdza się, że projektowane roboty budowlane są zgodne z wymogami ochrony środowiska określonymi przez w/w akty prawne.

MIECZYSLAW STANIAK
uprawnienia budowlane do projektowania
i kierowania robotami budowlanymi
specjalność konstrukcyjno - budowlana
nr UAN/VII/8386/6/88

HENRYK SOŁEK.....
uprawnienia budowlane do projektowania
i kierowania robotami budowlanymi w specjalności
architektonicznej i konstrukcyjno inżynierskiej
Nr Up. 122/73 i 23/75