

BIURO PROJEKTOWE I GEODEZYJNE "STANIAK"

Sieniawa, ul. Sobieskiego 9, tel. 016 622 82 30, 0604 177 824
Biłgoraj, ul. Monte Cassino 12, tel. 0698 661 572
www.projektsieniawa.pl e-mail: projektsieniawa@wp.pl

PROJEKT BUDOWLANY BUDOWY TRYBUN WOLNOSTOJĄCYCH NA STADIONIE SPORTOWYM W ZAPĄŁOWIE

ADRES BUDOWY: ZAPĄŁÓW, DZ. NR 748, 749, gm. WIĄZOWNICA

INWESTOR: Gmina Wiązownica, 37-522 Wiązownica 208

Jednostka ewidencyjna: Wiązownica; Obręb ewidencyjny: Zapąłów;

BRANŻA	PROJEKTANT	DATA	PODPIS
OPRACOWAŁ	Mieczysław Staniak upr. nr ewid. UAN/VII/8386/6/88 w specjalności konstrukcyjno - budowlanej	06-2016	MIECZYSLAW STANIAK uprawnienia budowlane do projektowania i kierowania robotami budowlanymi w specjalności konstrukcyjno - budowlanej nr UAN/VII/8386/6/88
ARCHITEKTURA	Henryk Sołek upr. nr ewid. 122/73 i 23/75 w specjalności architektonicznej i konstrukcyjnej	06-2016	HENRYK SOŁEK uprawnienia budowlane do projektowania i kierowania robotami budowlanymi w specjalności architektonicznej i konstrukcyjno inżynierskiej Nr Upr. 122/73 i 23/75
KONSTRUKCJA	Henryk Sołek upr. nr ewid. 122/73 i 23/75 w specjalności architektonicznej i konstrukcyjnej	06-2016	HENRYK SOŁEK uprawnienia budowlane do projektowania i kierowania robotami budowlanymi w specjalności architektonicznej i konstrukcyjno inżynierskiej Nr Upr. 122/73 i 23/75
BRANŻA	SPRAWDZAJĄCY	DATA	PODPIS
ARCHITEKTURA	mgr inż. arch. Jan Superson upr. nr ewid. UAN/VII/8386/52/84 do projektowania bez ograniczeń w specjalności architektonicznej	06-2016	ARCHITEKT mgr inż. Jan Superson uprawniony do sporządzania projektów w zakresie architektury wszelkich obiektów budowlanych Nr upr. 52/84 Członek Podkarpackiej Okręgowej Izby Architektów PK - 0131
KONSTRUKCJA	mgr inż. Andrzej Kępka upr. nr ewid. UAN/III/7342/34/97 do projektowania bez ograniczeń w specjalności konstrukcyjno - budowlanej	06-2016	mgr inż. ANDRZEJ KĘPKA Uprawnienia budowlane do projektowania bez ograniczeń w specjalności konstrukcyjno-budowlanej, nr ewid. 34/97

Sieniawa, czerwiec 2016

Spis zawartości projektu

	Strona
- Karta tytułowa	1
- Spis zawartości projektu	2
- Opis techniczny	3 – 5
- Opinia geotechniczna	6 – 7
- Informacja dotycząca bezpieczeństwa i ochrony zdrowia	8 – 10
- Oświadczenie projektantów	11
- Uprawnienia projektantów	12 – 17
- Projekt zagospodarowania terenu – część opisowa	18 – 20
- Projekt zagospodarowania terenu – część graficzna	21
- Rzut fundamentów	22
- Rzut trybun	23
- Rzut trybun	24
- Elewacja frontowa	25
- Elewacja tylna	26
- Elewacja boczna I	27
- Elewacja boczna II	28
- Przekrój A-A	29
- Przekrój B-B	30
- Szczegół zbrojenia I	31
- Szczegół zbrojenia II	32
- Szczegół zbrojenia fundamentu pod maszt flagowy	33
- Siedziska dla obiektów sportowych	34
- Informacja o obszarze oddziaływania obiektu	35 – 38
- Analiza środowiskowa	39

**Opis techniczny
do projektu budowlanego trybun wolnostojących
na 198 miejsc siedzących
w miejscowości Zapałów na działkach nr 748, 749, gm. Wiązownica**

Inwestor: GMINA WIĄZOWNICA
Wiązownica 208
37-522 Wiązownica

Adres budowy: Zapałów, działki nr ewid. 748, 749,
gmina Wiązownica

1. Dane ogólne.

1.1. Podstawa opracowania.

- Zlecenie inwestora i uzgodnienia z inwestorem,
- Mapa do celów projektowych,
- Obowiązujące normy, warunki techniczne i przepisy,
- Studia terenowe,
- Decyzja o warunkach zabudowy,

1.2. Przedmiot opracowania.

Przedmiotem opracowania jest budowa trybun wolnostojących na 198 miejsc siedzących w miejscowości Zapałów na działkach nr 748, 749, gmina Wiązownica.

Trybuny zaprojektowano jako obiekt otwarty o konstrukcji monolitycznej na nasypie ziemnym.

Całość obiektu o wymiarze 58,32 x 6,10m podzielono na dwa sektory o długości 18,36m oddzielone nasypem o długości 7,0m. W każdym z sektorów można zamontować po 99 siedzisk (3 rzędy po 33 miejsca).

Po obu stronach każdego z sektorów zaprojektowano przejścia o szerokości 150cm w formie schodów łączące utwardzoną nawierzchnię przy trybunach o szerokości 200cm. Całość widowni może pomieścić 198 miejsca siedzące.

Pomiędzy sektorami zaprojektowano trzy prefabrykowane maszty flagowe umieszczone na żelbetowych stopach fundamentowych.

2. Dane konstrukcyjno – materiałowe.

2.1. Konstrukcja trybun i schodów

Posadowienie realizowane będzie w sposób bezpośredni, poprzez ściany fundamentowe o szerokości 30cm z betonu C16/20, zbrojone krzyżowo prętami Ø10mm co 30cm. Poziom posadowienia przyjęto na głębokości – 1,10m.

Trybuny zaprojektowano w układzie schodkowym oparte na ścianach

fundamentowych. Płyta żelbetowa gr. 20cm z betonu C16/20, zbrojona krzyżowo prętami Ø10mm co 30cm.

Na końcach trybun wykonać ściany czołowe żelbetowe gr. 30cm zbrojone krzyżowo prętami Ø10mm co 30cm. Stopnie trybuny betonowe, z betonu klasy C16/20. Wymiary stopni wg rysunków.

2.2. Nasyp ziemny

Projektowany nasypy należy wykonać metodą warstwową, z gruntów przydatnych do budowy nasypów. Nasypy powinny być wznoszone równomiernie na całej szerokości oraz zagęszczane mechanicznie.

Nasyp o wysokości 1,235m oraz pochyleniu 1:1,5 i 1:2,3

2.3. Siedziska

Siedziska z tworzywa sztucznego dla obiektów sportowych, prefabrykowane, o wymiarach 43,0x25,0x36,5 (SxWxG) mocowane do betonowych stopni trybuny za pomocą kołków rozporowych.

Montaż siedzisk wykonać zgodnie z instrukcją producenta.

2.4. Maszty flagowe

Zaprojektowano trzy maszty flagowe z tworzywa sztucznego, prefabrykowane, posadowione na fundamentach żelbetowych każdy o wymiarach 40 x 40cm z betonu klasy C16/20 zbrojony 4 prętami Ø12mm, strzemiona Ø6mm co 12cm. Mocowanie masztu do fundamentu za pomocą wspornika zawiasowego. Wspornik zawiasowy zakotwić śrubami M16 w fundamencie.

Całość robót wykonać zgodnie z zaleceniami producenta.

2.5. Izolacje

Izolacje przeciwwilgociowe należy stosować na powierzchni ścian od strony gruntu lub materiału zasypowego. Najprostszym typem izolacji jest dwu- lub trzykrotne nakładanie roztworów asfaltowych na powierzchnie ściany lub izolacje z rolowych materiałów bitumicznych.

Warstwa izolacji powinna być chroniona od uszkodzeń mechanicznych.

2.6. Utwardzenie nawierzchni

Na całej szerokości utwardzenia należy wykonać koryto o głębokości 27cm. Roboty ziemne wykonać sprzętem mechanicznym po uprzednim precyzyjnym zlokalizowaniu sieci uzbrojenia podziemnego - należy wykonać kontrolne wykopy ręczne. Utwardzenie wykonać z betonowej kostki brukowej gr. 6cm na podsypce cementowo – piaskowej gr. 3cm. Warstwa odsączająca z piasku grubości 20cm zagęszczana mechanicznie. Obramowanie nawierzchni z obrzeży 6x20cm na ławie betonowej z oporem.

3. Uwagi końcowe

Wszystkie prace wykonać zgodnie z Polskimi Normami oraz wiedzą i sztuką budowlaną. Wszystkie materiały budowlane oraz elementy prefabrykowane powinny posiadać atesty techniczne dopuszczające je do stosowania w budownictwie. Budowę przedmiotowych trybun wolnostojących można rozpocząć po uzyskaniu prawomocnego pozwolenia na budowę. Prace budowlane prowadzić pod nadzorem osoby posiadającej odpowiednie uprawnienia budowlane do pełnienia samodzielnych funkcji technicznych w budownictwie.

MIECZYSLAW STANIAK
uprawnienia budowlane do projektowania
i kierowania robotami budowlanymi
w specjalności konstrukcyjno-budowlanej
Nr UAN/VII/8386/6/88

HENRYK SOŁEK
uprawnienia budowlane do projektowania
i kierowania robotami budowlanymi w specjalności
architektoniczno-konstrukcyjno-inżynierskiej
.....Nr Upr. 122/73 i 23/75.....

ARCHITEKT
mgr inż. Jan Superson
Uprawniony do sporządzania projektów w zakresie
architektury wszelkich obiektów budowlanych
Nr upr. 52/84
Członek Podkarpackiej Okręgowej Izby Architektów
PK - 0131

mgr inż. ANDRZEJ KĘPKA
Uprawnienia budowlane do projektowania
bez ograniczeń w specjalności
konstrukcyjno-budowlanej Nr ewid. 34/97

OPINIA GEOTECHNICZNA
określająca warunki gruntowo-wodne podłoża w miejscu posadowienia
projektowanych obiektów budowlanych

Inwestor: GMINA WIĄZOWNICA
Wiązownica 208
37-522 Wiązownica

1. Obiekt:

Budowa trybun wolnostojących na 198 miejsc siedzących w miejscowości Zapałów, gmina Wiązownica na działkach nr ewid. 748, 749 (obręb ewidencyjny: Zapałów; jednostka ewidencyjna: Wiązownica).

2. Cel opracowania:

Ustalenie przydatności gruntów na potrzeby budownictwa z określeniem kategorii geotechnicznej obiektu budowlanego.

3. Opis:

Przedmiotowe działki położone są w terenie płaskim o podłożu gliniasto piaszczystym. Otoczenie rozpatrywanej lokalizacji to tereny usług sportu i rekreacji.

Lokalizację rozpatrywanego terenu przedstawia projekt zagospodarowania terenu wykonany w skali 1:500.

Na podstawie wizji lokalnej w terenie dla projektowanych trybun wolnostojących na 198 miejsc siedzących ustala się następujące warunki techniczne wynikające z Rozporządzenia Ministra Transportu, Budownictwa i Gospodarki Morskiej z dnia 25.04.2012r. – Dz. U. Z 27.04.2012 poz. 463.

4. Warunki techniczne:

Budowa trybun wolnostojących na 198 miejsc siedzących zaliczona została do pierwszej kategorii geotechnicznej, która obejmuje posadowienie niewielkich obiektów budowlanych o statycznie wyznaczalnym schemacie obliczeniowym w prostych warunkach gruntowych, w przypadku których możliwe jest zapewnienie minimalnych wymagań na podstawie doświadczeń.

Zgodnie z Rozporządzeniem Ministra Transportu, Budownictwa i Gospodarki Morskiej z dnia 25.04.2012r. – Dz. U. z dnia 27-04-2012 poz. 463 w sprawie ustalenia geotechnicznych warunków posadowienia obiektów budowlanych – warunki gruntowo-wodne omawianego terenu należy określić jako proste warunki gruntowe.

Warunki gruntowe w zależności od stopnia skomplikowania określone jako proste – występują w przypadku warstw gruntów jednorodnych genetycznie i litologicznie, zalegających poziomo, nieobejmujących mineralnych gruntów słabonośnych, gruntów organicznych przy zwierciadle wody poniżej projektowanego poziomu posadowienia oraz braku występowania niekorzystnych

zjawisk geologicznych. Dla tych prostych warunków gruntowych wystarcza jakościowe określenie właściwości gruntu. Na podstawie określenia właściwości gruntu na działce inwestora (występują grunty piaszczyste) przyjęto dopuszczalne naprężenie na grunt 0,15 MPa.

Dla wspomnianej lokalizacji trybun projekt opracowano przy założeniu następujących warunków terenowych i gruntowo-wodnych występujących na przedmiotowej działce:

1. Poziom wód gruntowych występuje poniżej posadowienia łąw fundamentowych – obecnie nie zachodzi konieczność wykonania odwodnienia. Jednak należy założyć potencjalny wzrost wystąpienia okresowego wody podskórnej, szczególnie po obfitych opadach i raptownych roztopach wiosennych.
2. Woda i grunt są nieagresywne w stosunku do obiektu budowlanego.
3. Posadowienie łąw fundamentowych na gruncie rodzimym.

Uwagi:

Kategoria geotechniczna może ulec zmianie w przypadku gdy w poziomie posadowienia łąw fundamentowych lub fundamentów budynku wystąpiłyby inne grunty niż przyjęto w projekcie, tj. grunty organiczne jak torfy, namuły lub grunty nasypowe lub w poziomie posadowienia fundamentów trybun wystąpiłyby grunty niejednorodne, wody i grunty agresywne w stosunku do terenu i obiektu budowlanego.

W przypadku zaistnienia powyższych okoliczności należy niezwłocznie powiadomić projektanta w celu podjęcia decyzji co do dalszego toku postępowania i prowadzenia robót na obiekcie budowlanym.

WIECZYŚLAW STANIAK
uprawnienia budowlane do projektowania
i kierowania robotami budowlanymi
w specjalności konstrukcyjno - budowlanej
Nr UAN/VI/8386/6/83

HENRYK SOŁEK
uprawnienia budowlane do projektowania
i kierowania robotami budowlanymi w specjalności
..architektoniczno - konstrukcyjno inżynierskiej..
Nr Upr. 122/73 i 23/75

INFORMACJA DOTYCZĄCA BEZPIECZEŃSTWA I OCHRONY ZDROWIA

zgodnie z ROZPORZĄDZENIEM MINISTRA INFRASTRUKTURY z dnia 23 czerwca 2003 r.
w sprawie informacji dotyczącej bezpieczeństwa i ochrony zdrowia oraz planu bezpieczeństwa
i ochrony zdrowia (Dz. U. z dnia 10 lipca 2003 r.) - Dz.U.2003.120.1126

Nazwa obiektu budowlanego:

Budowa trybun wolnostojących na 198 miejsc siedzących na stadionie sportowym w Zapałowie.

Adres obiektu budowlanego:

Zapałów, dz. nr ewid. 748, 749, gm. Wiązownica

Inwestor:

GMINA WIĄZOWNICA
Wiązownica 208
37-522 Wiązownica

Projektant sporządzający informację:

Mieczysław STANIAK,
37-530 Sieniawa, ul. Rynek 7/2

MIECZYŚLAW STANIAK
uprawnienia budowlane do projektowania
i kierowania robotami budowlanymi
w specjalności konstrukcyjno-budowlanej
nr 12749/VII/8385/6/88

Henryk SOŁEK,
37-200 Przeworsk, ul. Koczocika 7

HENRYK SOŁEK
uprawnienia budowlane do projektowania
i kierowania robotami budowlanymi w specjalności
architektonicznej, konstrukcyjno-inżynierskiej
nr dopr. 122/73 i 23/75

INFORMACJA DOTYCZĄCA BEZPIECZEŃSTWA I OCHRONY ZDROWIA

(na podstawie rozporządzenia Ministra Infrastruktury z dnia 23 czerwca 2003r.)

Informacje ogólne

- 1) Budowa trybun wolnostojących na 198 miejsc siedzących.
(Nazwa obiektu ¹⁾
Zapałów, dz. nr ewid. 748, 749, gm. Wiązownica
(Adres inwestycji ¹⁾
- 2) GMINA WIĄZOWNICA, Wiązownica 208, 37-522 Wiązownica
(Imię i nazwisko oraz adres inwestora ¹⁾
- 3) Mieczysław Staniak, 37-530 Sieniawa, ul. Rynek 7/2.
Henryk Sołek, 37-200 Przeworsk, ul. Koczoka 7
(Imię i nazwisko oraz adres projektanta sporządzającego informację ¹⁾

Część opisowa

1) Zakres robót dla całego zamierzenia budowlanego:

- roboty ziemne
- roboty fundamentowe
- montaż krzesełek
- montaż masztów
-

(Inne ¹⁾)

2) Budynek szatni oraz boiska sportowe.

(Wykaz istniejących na działce obiektów budowlanych ¹⁾)

3) Elementy zagospodarowania terenu, które mogą stwarzać zagrożenie bezpieczeństwa i zdrowia ludzi:

- wyznaczone i oznaczone strefy niebezpieczne,
- drogi, wyjścia i przejścia dla pieszych,
- strefy składowania materiałów i wyrobów,
- instalacje rozdziału energii elektrycznej,
- bliskość linii energetycznych i gazociągowych
- wydzielone pomieszczenia i urządzenia higieniczno-sanitarne,
- sprzęt p.poż.
-

(Inne ¹⁾)

4) Zagrożenia bezpieczeństwa i zdrowia ludzi występujące podczas budowy:

4.1) Roboty ziemne:

- głębokość wykopów, nachylenie skarp: wykopy o ścianach pionowych bez rozparcia o głębokości większej niż 1,5m lub o bezpiecznym nachyleniu skarp o głębokości większej niż 3,0m,
- przebiegi instalacji podziemnych: sąsiedztwo istniejących oraz wykonywanie projektowanych przyłączy (przepusty, przebicia),

4.2) Roboty budowlano – montażowe:

- upadek z wysokości w szczególności z wysokości powyżej 1,0m (balustrady, zabezpieczenia wszelkich wykopów)
- prace wykonywane przez co najmniej dwie osoby,

4.3) Praca z maszynami i urządzeniami technicznymi na placu budowy:

- porażenie prądem elektrycznym,
- potrącenie pracownika lub osoby postronnej sprzętem (koparka),
- uszkodzenia ciała wirującymi częściami mechanicznymi (piłami mechanicznymi),
- pochwycenie kończyn przez napęd urządzeń

5) Szkolenia BHP i sposób prowadzenia instruktażu pracowników przed przystąpieniem do realizacji robót szczególnie niebezpiecznych:

- 5.1) Szkolenie wstępne ogólne BHP (instruktaz ogólny):
– przy wykonywaniu robót ziemnych: wszyscy pracownicy powinni być zapoznani z przepisami zawartymi w Rozporządzeniu Ministra Infrastruktury z dnia 06.02.2003 r., w sprawie BHP przy wykonywaniu robót budowlanych (Dz. U. Nr 47 poz. 401 rozdział 10 – roboty ziemne, rozdział 7 – Maszyny i inne urządzenia techniczne.)
- 5.2) Szkolenie wstępne BHP na stanowisku pracy (instruktaz stanowiskowy wykonywany indywidualnie dla każdego pracownika przez instruktora).
- 5.3) Szkolenie okresowe.

6) Wykaz środków technicznych i organizacyjnych zapobiegającym niebezpieczeństwom wynikającym z wykonywania robót budowlanych w strefach szczególnego zagrożenia zdrowia.

- 6.1) Na pomieszczeniu socjalnym oznaczonym na planie terenu budowy (sporządza kierownik budowy) umieścić wykaz zawierający adresy i numery telefonów:
– najbliższego punktu lekarskiego
– straży pożarnej
– posterunku Policji
- 6.2) W pomieszczeniu socjalnym oznaczonym na planie jw. umieścić punkty pierwszej pomocy obsługiwane przez wyszkolonych w tym zakresie pracowników.
- 6.3) Telefon komórkowy umieścić w pomieszczeniu socjalnym oznaczonym na planie jw. .
- 6.4) Kaski ochronne umieścić w pomieszczeniu socjalnym oznaczonym na planie jw. .
- 6.5) Pasy i linki zabezpieczające przy pracach na wysokościach, umieścić w pomieszczeniu socjalnym oznaczonym na planie jw. .
- 6.6) Ogrodzenie terenu budowy wykonać o wys. min 1,5m, oznakować na planie jw. .
- 6.7) Bariery wykonane z desek krawężnikowych o szerokości 15cm, poręczy umieszczonych na wysokości 1,1m oraz deski azurowego pomiędzy poręczą a deską krawężnikową.
- 6.8) Rozmieścić tablice ostrzegawcze.
- 6.9) Zainstalować oświetlenie emitujące czerwone światło.
- 6.10) Daszek ochronny nad stanowiskiem operatora betoniarki.
- 6.11) Skarpy wykopów o odpowiednim nachyleniu.
- 6.12) Wykonać skarpy zabezpieczające wykop przed wodami opadowymi.
- 6.13) Zejścia do wykopu wykonać co 20m.
- 6.14) Na terenie budowy za pomocą tablic informacyjnych wyznaczyć drogę ewakuacyjną i oznaczyć na planie jw. .

(Inne ¹⁾)

¹Wypełnia osoba projektująca

WIECZYŚLAW STANISŁAW
uprawnienia budowlane do projektowania
i kierowania robotami budowlanymi w specjalności
architektonicznej i konstrukcyjno-inżynierskiej
Nr upraw. 688678 688678 sporządzającej informację

HENRYK SOŁEK
uprawnienia budowlane do projektowania
i kierowania robotami budowlanymi w specjalności
architektonicznej i konstrukcyjno-inżynierskiej
Nr upraw. 688678 688678 sporządzającej informację

Sieniawa, czerwiec 2016r.

Oświadczenie

Zgodnie z art. 20 ustawy z dnia 7 lipca 1994r.- Prawo budowlane (jednolity tekst Dz. U. z 2013r. poz. 1409 z późniejszymi zmianami) oświadczamy, że projekt budowlany opracowany został w sposób zgodny z ustaleniami zawartymi w decyzji o warunkach zabudowy wydanej przez Wójta Gminy Wiązownica, wymogami w/w ustawy, przepisami oraz zasadami wiedzy technicznej.

OBIEKT: BUDOWA TRYBUN WOLNOSTOJĄCYCH
ADRES BUDOWY: ZAPĄŁÓW, dz. nr ewid. 748, 749, gm. WIĄZOWNICA
INWESTOR: GMINA WIĄZOWNICA
Wiązownica 208
37-522 Wiązownica

BRANŻA	PROJEKTANT	DATA	PODPIS
OPRACOWAŁ	Mieczysław Staniak upr. nr ewid. UAN/VII/8386/6/88	06-2016	MIECZYŚLAW STANIAK uprawnienia budowlane do projektowania i kierowania robotami budowlanymi w specjalności konstrukcyjno-budowlanej Nr Upr. UAN/VII/8386/6/88
ARCHITEKTURA	Henryk Sołek upr. nr ewid. 122/73 i 23/75	06-2016	HENRYK SOŁEK uprawnienia budowlane do projektowania i kierowania robotami budowlanymi w specjalności architektonicznej i konstrukcyjno-inżynierskiej Nr Upr. 122/73 i 23/75
KONSTRUKCJA	Henryk Sołek upr. nr ewid. 122/73 i 23/75	06-2016	HENRYK SOŁEK uprawnienia budowlane do projektowania i kierowania robotami budowlanymi w specjalności architektonicznej i konstrukcyjno-inżynierskiej Nr Upr. 122/73 i 23/75
BRANŻA	SPRAWDZAJĄCY	DATA	PODPIS
ARCHITEKTURA	mgr inż. arch. Jan Superson upr. nr ewid. UAN/VII/8386/52/84	06-2016	ARCHITEKT mgr inż. Jan Superson Uprawniony do sporządzania projektów w zakresie architektury wszelkich obiektów budowlanych Nr Upr. 82484 Członek Podkarpackiej Okręgowej Izby Architektów PK - 0131
KONSTRUKCJA	mgr inż. Andrzej Kępka upr. nr ewid. UAN/III/7342/34/97	06-2016	mgr inż. ANDRZEJ KĘPKA Uprawnienia budowlane do projektowania bez ograniczeń w specjalności konstrukcyjno-budowlanej nr ewid. 34/97

**Projekt zagospodarowania terenu
działki nr ewid. 748, 749 w miejscowości Zapałów, gm. Wiązownica**

Inwestor: GMINA WIĄZOWNICA
Wiązownica 208
37-522 Wiązownica

Podstawa opracowania

- zlecenie inwestora,
- decyzja o warunkach zabudowy,
- mapa do celów projektowych,
- obowiązujące normy i przepisy,

1. Przedmiot inwestycji

Budowa trybun wolnostojących na 198 miejsc siedzących na działkach nr ewid. 748, 749 w miejscowości Zapałów, gmina Wiązownica.

2. Istniejące zagospodarowanie działki

Teren położony w miejscowości Zapałów przeznaczony pod budowę trybun wolnostojących na 198 miejsc siedzących składa się z działek o numerze ewidencyjnym 748, 749 (Granice terenu oznaczono literami A, B, C, D,). Po dokonaniu wizji lokalnej oraz w oparciu o ustalenia zawarte w decyzji o warunkach zabudowy wydanej przez Wójta Gminy Wiązownica stwierdza się, że teren ten jest położony poza zasięgiem jakichkolwiek zagrożeń i uciążliwości, a w szczególności określonych w § 11 Rozporządzenia rady Ministrów z dnia 12 kwietnia 2002r. w sprawie warunków technicznych jakim powinny odpowiadać budynki i ich usytuowanie (Dz. U. z 2002r poz.690 z późn. zm.).

Obiekty istniejące:

Działka inwestycyjna:

- Nr 3. Budynek szatni – część obiektu na dz. nr ewid. 749 o pow. zabud. 29,50m²
Nr 4. Utwardzenie dojścia o pow. 150,00m²
Nr 5. Boisko sportowe
Nr 6. Boisko sportowe

 eN - przyłącze energetyczne eN
 eNA - przyłącze energetyczne eNA

Działki sąsiednie:

- Nr 8. Budynek szatni (konstrukcja: murowana; pokrycie: niepalne)

3. Projektowane zagospodarowanie działki:

Obiekty projektowane:

Nr 1. Trybuny wolnostojące na 198 miejsc siedzących o pow. zabud. 455,20m²

Nr 2. Utwardzenie dojścia o pow. 29,00m²

Projektowany obiekt na działkach nr ewid. 748, 749 usytuowany będzie w następujących odległościach:

Nr 1. Trybuny wolnostojące na 198 miejsc siedzących:

- 6,10m od granicy z działką nr ewid. 750;
- 4,25m od istniejącego budynku szatni nr 3 na działce inwestora;
- 38,35m od krawędzi jezdni drogi gminnej (dz. nr ewid. 1468);

Nr 2. Utwardzenie dojścia o powierzchni 29,00m².

Wody opadowe z przedmiotowego obiektu odprowadzane będą powierzchniowo na własny nieutwardzony teren, w naturalny sposób rozchodzący się po tym terenie i nie będą zalewały działek sąsiednich. Teren wolny od zabudowy będzie wykorzystany w dotychczasowy sposób tzn. teren porośnięty niską roślinnością trawiastą.

- Działki nr ewid. 748 i 749 posiadają zapewniony dostęp do drogi publicznej poprzez teren działki nr ewid. 750 oraz istniejący zjazd z drogi gminnej oznaczonej w decyzji o warunkach zabudowy symbolem **KD** (dz. nr ewid. 1468),
- Przedmiotowa działka nr ewid. 749 jest zabudowana budynkiem szatni oraz boiskami sportowymi,
- Działka sąsiednia jest zabudowana budynkiem szatni,
- Przedmiotowe działki zlokalizowane są w terenie oznaczonym w decyzji o warunkach zabudowy „**US** – teren usług sportu i rekreacji”.

Nawierzchnie utwardzone.

Utwardzenie dojścia do trybun oznaczone nr 2 o łącznej powierzchni zabudowy 29,00m².

Utwardzenie dojścia do trybun zaprojektowano o nawierzchni twardej z kostki brukowej betonowej o grubości 6,0cm.

Warstwy nawierzchni utwardzonych:

- kostka brukowa – betonowa, wibroprasowana, gr. 6,0cm
- podsypka cementowo - piaskowa, gr. 3,0cm
- warstwa odsączająca z piasku, gr. 20,0cm

Na całej szerokości utwardzenia należy wykonać koryto o głębokości 27 cm. Roboty ziemne wykonać sprzętem mechanicznym po uprzednim precyzyjnym zlokalizowaniu sieci uzbrojenia podziemnego - należy wykonać kontrolne wykopy ręczne. W przypadku miejsc z uzbrojeniem podziemnym roboty ziemne wykonywać ręcznie.

Do wykończenia nawierzchni ciągów pieszych należy zastosować obrzeża betonowe wibroprasowane o wymiarach 6x20cm.

4. Zestawienie powierzchni poszczególnych części zagospodarowania terenu:

Powierzchnia zabudowy projektowanych obiektów budowlanych: 455,20m² (1,83%)

Powierzchnia zabudowy istniejących obiektów budowlanych: 29,50m² (0,12%)

Powierzchnia utwardzenia – dojeżdża, dojazdy, place: 179,00m² (0,72%)

Powierzchnia biologicznie czynna: 24 145,30m² (97,33%)

Powierzchnia terenu przeznaczonego pod inwestycję: 24 809,00m² (100,00%)

5. Dane informujące czy działka, na której usytuowany jest obiekt budowlany, wpisana nie jest do rejestru zabytków oraz czy podlega ochronie na podstawie ustaleń miejscowego planu zagospodarowania przestrzennego.

Przedmiotowy teren nie jest wpisany do rejestru zabytków i nie podlega ochronie na podstawie strefy ochronnej konserwatora zabytków.

6. Dane określające wpływ eksploatacji górniczej na teren zamierzenia budowlanego znajdującego się w granicach terenu górniczego.

Teren nie znajduje się w strefie oddziaływania eksploatacji górniczej.

7. Informacje i dane o charakterze i cechach istniejących i przewidywanych zagrożeń dla środowiska oraz higieny i zdrowia użytkowników projektowanych obiektów budowlanych i ich otoczenia w zakresie zgodnym z przepisami odrębnymi.

Przedmiotowa inwestycja nie powoduje powstawania zagrożeń dla środowiska oraz higieny i zdrowia użytkowników projektowanych obiektów i ich otoczenia.

8. Inne konieczne dane wynikające ze specyfiki, charakteru i stopnia skomplikowania obiektu budowlanego lub robót budowlanych.

Działki, na których projektuje się budowę trybun wolnostojących położone są w terenach przeznaczonych pod tego typu zabudowę, grunt przydatny do celów budowlanych, poziom wód gruntowych poniżej poziomu ław fundamentowych.

Projektowana budowa trybun wolnostojących zalicza się do pierwszej kategorii geotechnicznej i nie wymaga się wykonania badań geologicznych gruntów, po analizie zabudowy działki inwestora oraz działek sąsiednich postanowiono posadowić fundamenty powyżej poziomu wód gruntowych.

9. Powierzchnia zabudowy.


Powierzchnia zabudowy projektowanych obiektów : 455,20m² (1,83%)

Powierzchnia zabudowy istniejących obiektów: 29,50m² (0,12%)


MIECZYSLAW STANIAK
uprawnienia budowlane do projektowania
i kierowania robotami budowlanymi
w specjalności konstrukcyjno - budowlanej
nr UAN/VII/8386/G/88

HENRYK SOŁEK
uprawnienia budowlane do projektowania
i kierowania robotami budowlanymi w specjalności
architektonicznej i konstrukcyjno inżynierskiej
Nr Upr. 122/73 i 23/75

ARCHITEKT
mgr inż. Jan Superson
Uprawniony do sporządzania projektów w zakresie
architektury wszelkich obiektów budowlanych
Nr Upr. 52/84
Członek Podkarpackiej Okręgowej Izby Architektów
PK - 0131

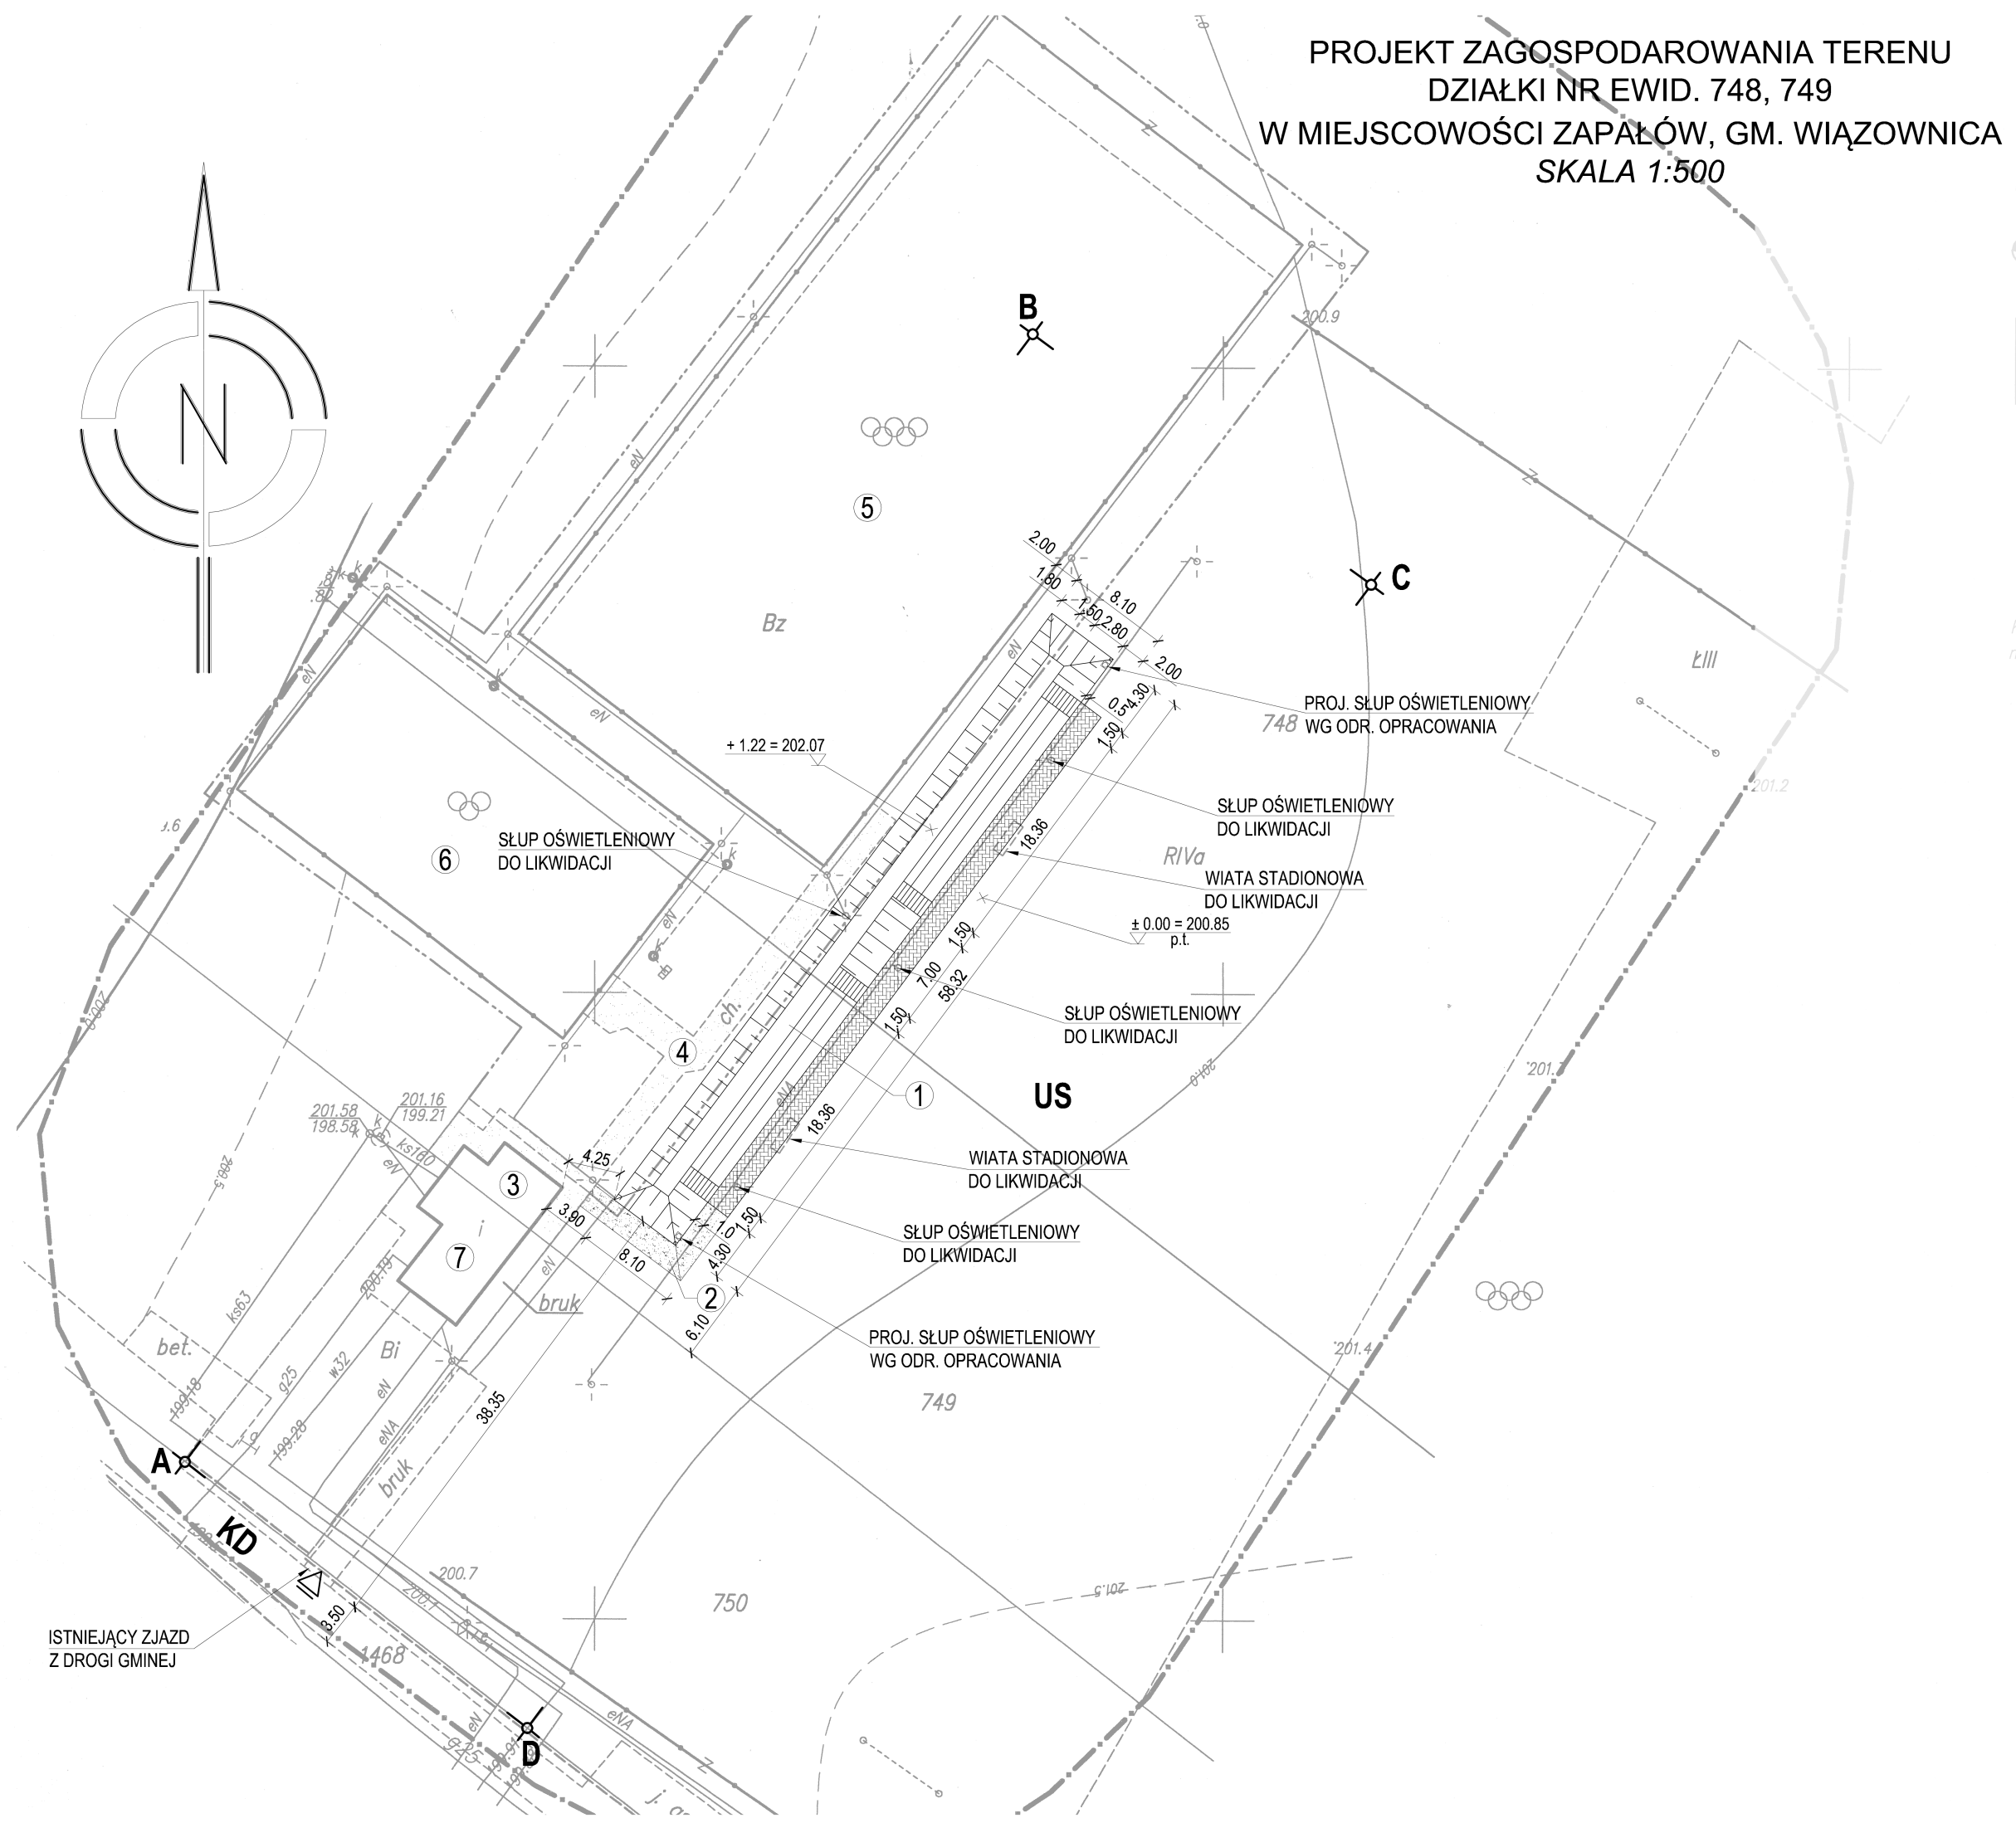

PROJEKT ZAGOSPODAROWANIA TERENU
DZIAŁKI NR EWID. 748, 749
W MIEJSCOWOŚCI ZAPALÓW, GM. WIĄZOWNICA
SKALA 1:500

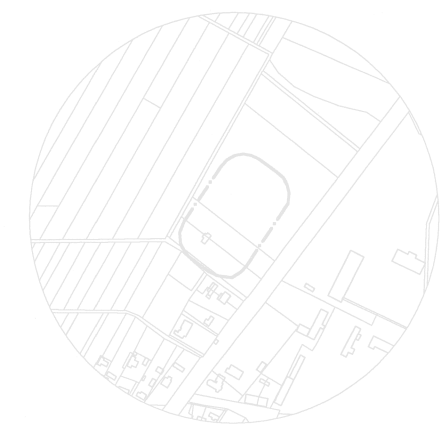

Szkic lokalizacji 1 : 10000

MAPA DO CELÓW PROJEKTOWYCH
Skala 1:500
gm. Wiązownica [180411_2] obręb: Zapalów [180411_2.0012]
pow. Jarosław woj. podkarpackie
Ark. 8.126.10.20.4.2

Licencja nr 6640.583.2016_1804_K05
Mapę sporządzono na podstawie ark. 8.126.10.20.4 mapy zasadniczej.

Przyjęte granice są zgodne z operatem ewidencji gruntów i budynków.
Mapa w zaznaczonym zakresie aktualna na dzień 16.03.2016r.
W oznaczonym zakresie nie badano obciążeń służebnościami gruntowymi.

ID: 6640.583.2016
Układ wsp. 2000/24 – "Kronsztadt"
Jarosław dnia: 16.03.2016r.

Kontur użytku gruntowego oznaczony symbolem ---
nie jest ujawniony w bazie danych ewidencji gruntów i budynków.

USŁUGI GEODEZYJNO-PROJEKTOWE
PASZT SYLWESTER
37-544 Zapalów 243/12
Tel. 0 694 623 632
NIP 792-192-30-45 R 180295754

GEODETA UPRAWNIONY
inż. Sylwester Paszt
nr upr. 20405

Poświadczam, że niniejszy dokument został opracowany w wyniku prac geodezyjnych i kartograficznych, których rezultaty zawiera operat techniczny wpisany do ewidencji materiałów państwowego zasobu geodezyjnego i kartograficznego.



Organ prowadzący państwowy zasób geodezyjny i kartograficzny	STAROSTA JAROSŁAWSKI
Identyfikator ewidencyjny materiału zasobu - operatu technicznego	R1804... 2016.401
Data wpisania operatu technicznego do ewidencji materiałów zasobu	2016.03.22
Imię, nazwisko i podpis osoby reprezentującej organ	Z up. STAROSTY Piotr Matrejek Dyrektor Powiatowego Ośrodka Dokumentacji Geodezyjnej i Kartograficznej w Jarosławiu

- INWESTOR:
GMINA WIĄZOWNICA
Wiązownica 280, 37-522 Wiązownica
- PRZEDMIOT INWESTYCJI:
Budowa trybun wolnostojących na stadionie sportowym w Zapalowie na działce nr ewid. 748, 749, gmina Wiązownica.
- OBIEKTY PROJEKTOWANE:
- 1 Trybuny wolnostojące na 198 miejsc siedzących pow. zabud. 455,20m²
 - 2 Utwardzenie dojścia do trybun pow. 29,00m²
- OBIEKTY ISTNIEJĄCE:
Działka inwestycyjna:
- 3 Budynek szatni - część obiektu na dz. nr ewid. 749 pow. zabud. 29,50m²
 - 4 Utwardzenie dojścia pow. 150,00m²
 - 5 Boisko sportowe
 - 6 Boisko sportowe
- eN — - istniejące przyłącze energetyczne en
— eNA — - istniejące przyłącze energetyczne eNA
- Działki sąsiednie:
- 7 Budynek szatni (konstrukcja: murowana; pokrycie: niepalne)



ZESTAWIENIE POWIERZCHNI:
Powierzchnia zabudowy projektowanych obiektów budowlanych: 455,20m² (1,83%)
Powierzchnia zabudowy istniejących obiektów budowlanych: 29,50m² (0,12%)
Powierzchnia utwardzenia - dojścia i dojazdy: 179,00m² (0,72%)
Powierzchnia biologicznie czynna: 24 145,30m² (97,33%)
Powierzchnia terenu przeznaczonego pod inwestycję: 24 809,00m² (100%)

A - B - C - D granica terenu budowlanego objętego opracowaniem
 wejście, wjazd na działkę



DATA OPRAC. 06.2016	BIURO PROJEKTOWE I GEODEZYJNE "STANIAK" Sieniawa, ul. Jana III Sobieskiego 9A, tel. 16 622 82 30 Biłgoraj, ul. Boh. Monte Cassino 12/2, tel. 698 661 572	
PROJEKT ZAGOSPODAROWANIA TERENU		NR RYS. 1
OBIEKT	TRYBUNY WOLNOSTOJĄCE	SKALA 1:500
ADRES BUDOWY	Zapalów, dz. nr ewid. 748, 749, gm. Wiązownica	
OPRACOWAŁ	Mieczysław Staniak upr. nr ewid. UAN/VII/8386/6/88	PODPIS
ARCHITEKTURA	Henryk Solek upr. nr ewid. 122/73 i 23/75	PODPIS
ARCHITEKTURA SPRAWDZIŁ	mgr inż. arch. Jan Superson upr. nr ewid. UAN/VII/8386/52/84	PODPIS
KONSTRUKCJA	Henryk Solek upr. nr ewid. 122/73 i 23/75	PODPIS
KONSTRUKCJA SPRAWDZIŁ	mgr inż. Andrzej Kępka upr. nr ewid. UAN/III/7342/34/97	PODPIS

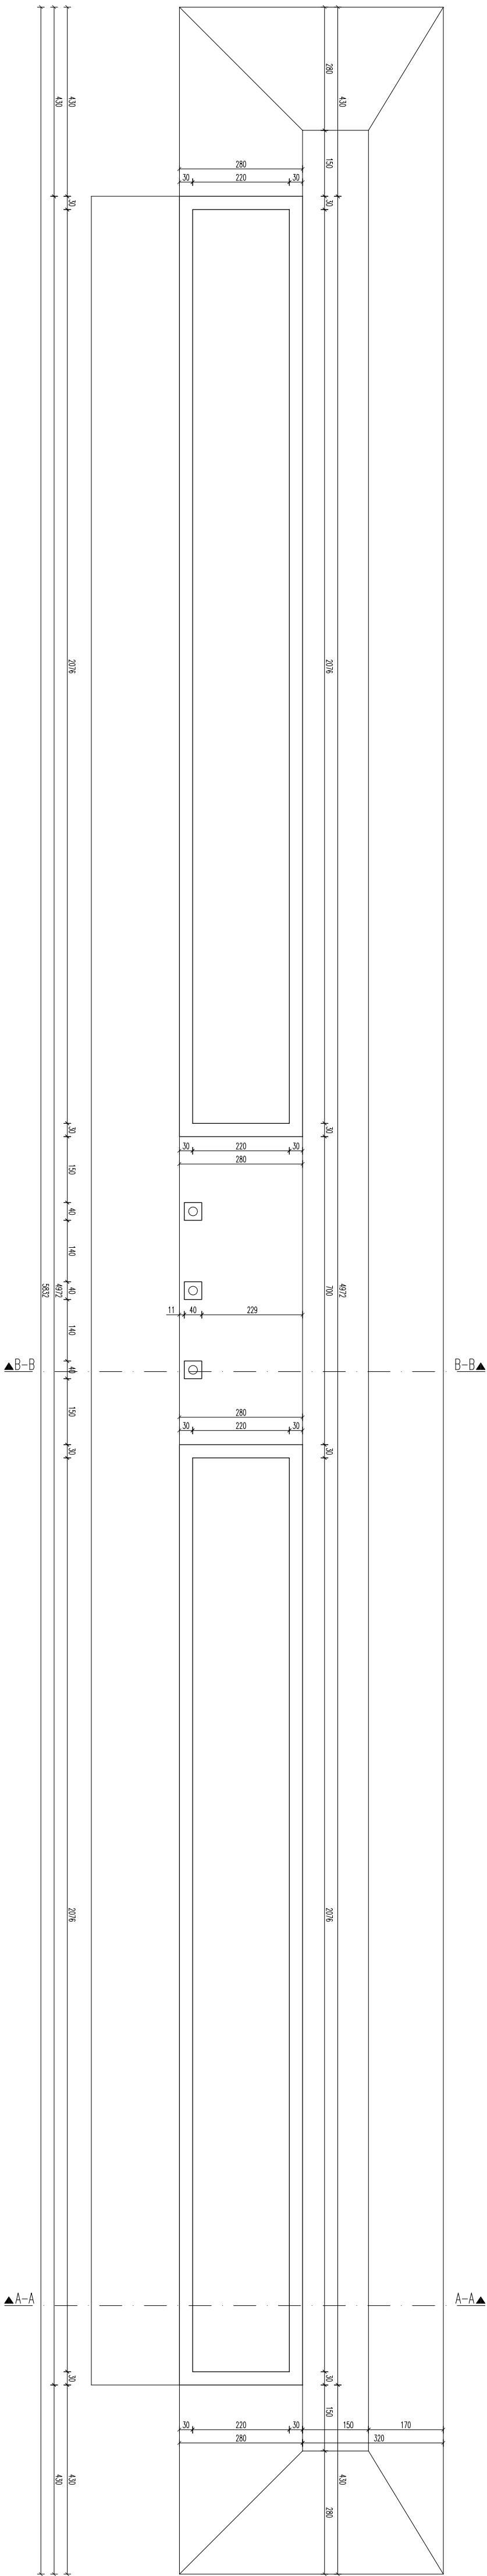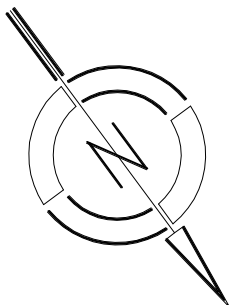


DATA: OPRAC. 06.2016	BIURO PROJEKTOWE I GEODEZYJNE "STANIAK" Siemawa, ul. Jana III Sobieskiego 9A, tel. 16 622 82 30 Elbląg, ul. Boh. Monte Cassino 12/2, tel. 0 698 661 972			NR RYS.
RZUT FUNDAMENTÓW		2		
OBIEKT	TRUBUNY WOLNOSTOJACE			SKALA 1:100
ADRES BUDOWY	Zapalów, dz. nr ewid. 748, 749, gm. Wiązownica			
OPRACOWAL	Mieczysław Staniek upr. nr ewid. UAN/VI/0386/688	PODPIS		
KONSTRUKCJA	Henryk Sołek upr. nr ewid. 122/73 i 23/75	PODPIS		
KONSTRUKCJA SPRAWDZIK	mgr inż. Andrzej Kępcia upr. nr ewid. UAN/III/734234/97	PODPIS		

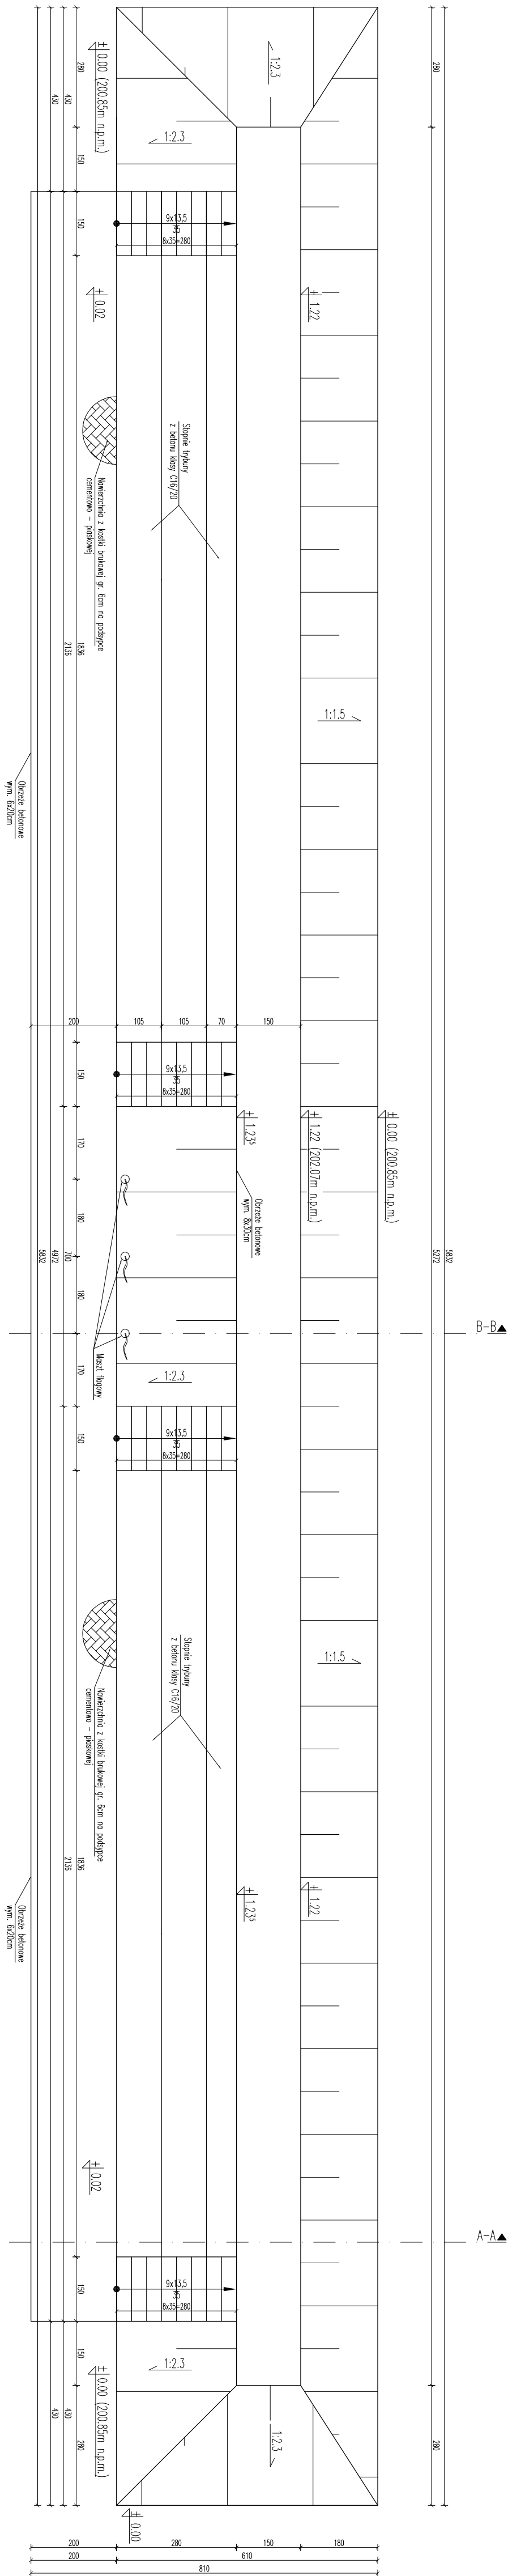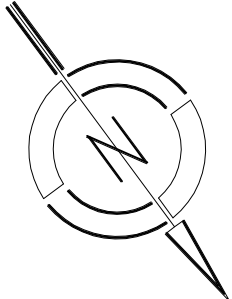


DATA OPRAC. 06.2016	BIURO PROJEKTOWE I GEODEZYJNE "STANIAK" Siemowa, ul. Jana III Sobieskiego 9A, tel. 16 622 62 30 Elbląg, ul. Boh. Monte Cassino 12/2, tel. 0 698 661 972		NR RYS.
RZUT TRYBUN		3	
OBIEKT	TRYBUNY WOLNOSTOJACE		SKALA 1:100
ADRES BUDOWY	Zapadów, dz. nr ewid. 748, 749, gm. Wągrownica		
OPRACOWAL	Mieczysław Staniek upr. nr ewid. UAN/VI/8386/688	PODPIS	
ARCHITEKTURA	Henryk Sołek upr. nr ewid. 122/73123/75	PODPIS	
ARCHITEKTURA SPRAWDZIK	mgr inż. Jan Superson upr. nr ewid. UAN/VI/8386/284	PODPIS	
KONSTRUKCJA	Henryk Sołek upr. nr ewid. 122/73123/75	PODPIS	
KONSTRUKCJA SPRAWDZIK	mgr inż. Andrzej Kępcia upr. nr ewid. UAN/III/73423/497	PODPIS	

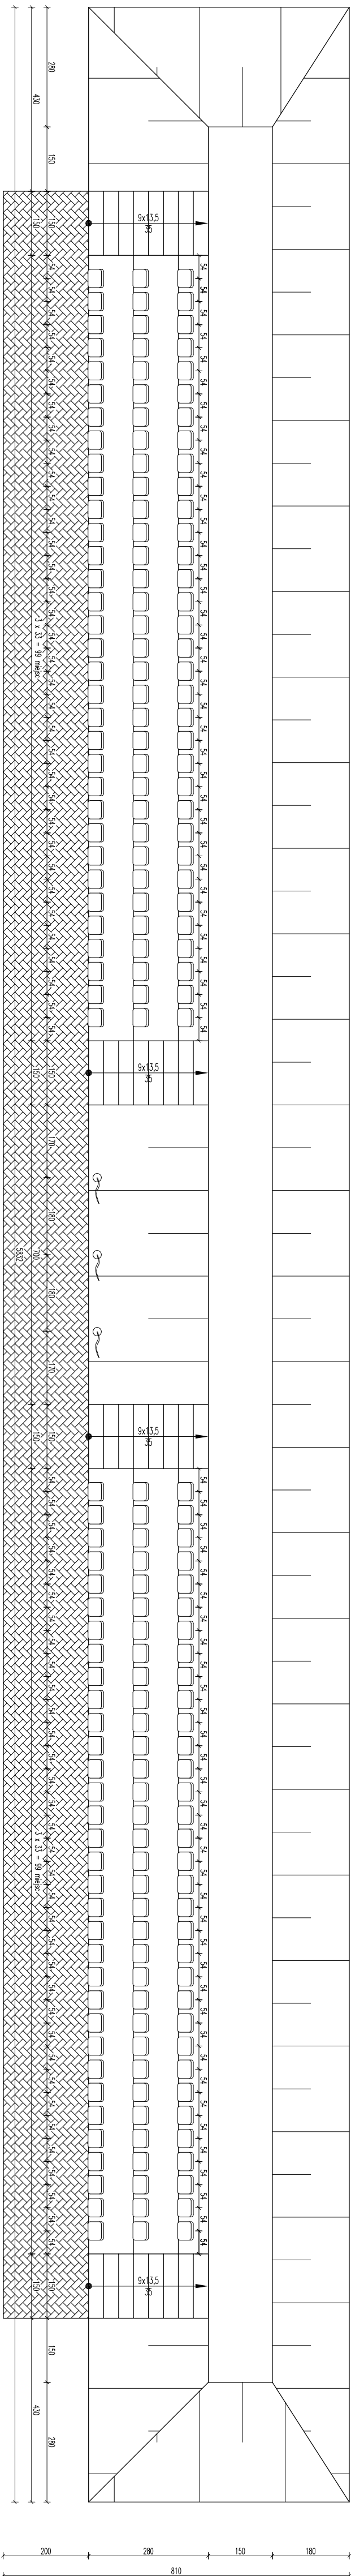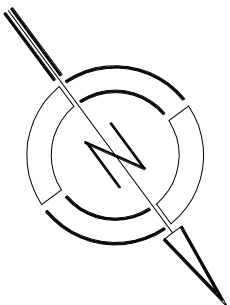


DATA OPRAC. 06.2016	BIURO PROJEKTOWE I GEODEZYJNE "STANIAK" Siemawa, ul. Jana III Sobieskiego 9A, tel. 16 622 62 30 Elbląg, ul. Boh. Monte Cassino 12/2, tel. 0 698 661 572		NR RYS.
RZUT TRYBUN		4	
OBIEKT BUDOWY	TRYBUNY WOLNOSTOJACE		SKALA 1:100
ADRES	Zapatów, dz. nr ewid. 748, 749, gm. Wiązownica		
OPRACOWAL	Mieczysław Saniak upr. nr ewid. UAN/VI/18386/688	PODPIS	
ARCHITEKTURA	Henryk Sołek upr. nr ewid. 122/73123/75	PODPIS	
ARCHITEKTURA SPRAWDZIK	mgr inż. Jan Superson upr. nr ewid. UAN/VI/18386/284	PODPIS	
KONSTRUKCJA	Henryk Sołek upr. nr ewid. 122/73123/75	PODPIS	
KONSTRUKCJA SPRAWDZIK	mgr inż. Andrzej Kępcia upr. nr ewid. UAN/III/73423/497	PODPIS	

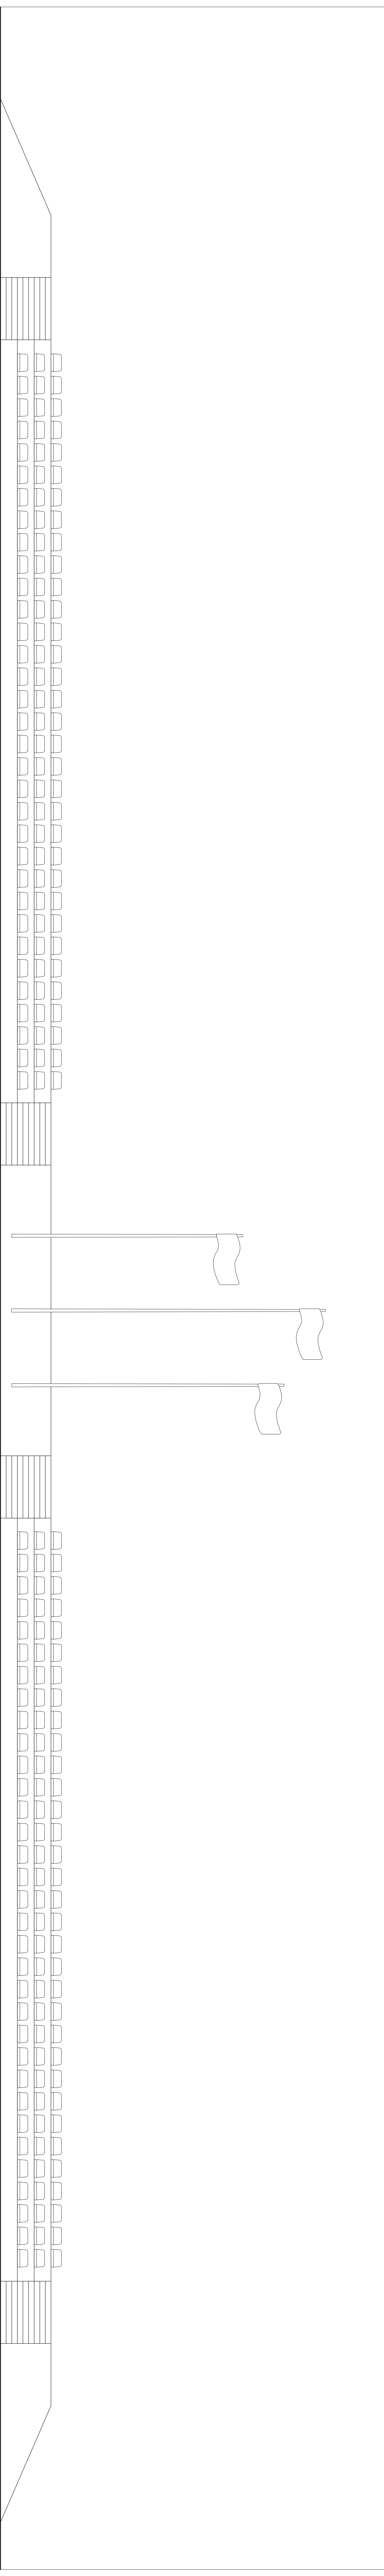


DATA OPRAC.	BIURO PROJEKTOWE I GEODEZYJNE "STANIAK"		
06.2016	Sieniewa, ul. Jurek III Sobieskiego 9A, tel. 16 622 32 30		
	Biuro, ul. Boh. Monte Cassino 12/2, tel. 0 898 661 1572		
	TK 47/5.		
ELEWACJA FRONTOWA			
OBIEKT	TIRBYJNY WOLNOSTOJACE		SKALA 1:50
ADRES BUDOWY	Zapółów, dz. nr ewid. 746, 749, gm. Wązownica		
OPRACOWAŁ	Marcjan Smak		PODPIS
ARCHITECTURA	Henryk Smak		PODPIS
ARCHITECTURA	mgr inż. Jan Szymon		PODPIS
SPRACOWAŁ	mgr inż. Jan Szymon		PODPIS
	upr. nr ewid. UAM/16366/88		
	upr. nr ewid. 122/731.23/75		
	upr. nr ewid. UAM/16366/84		

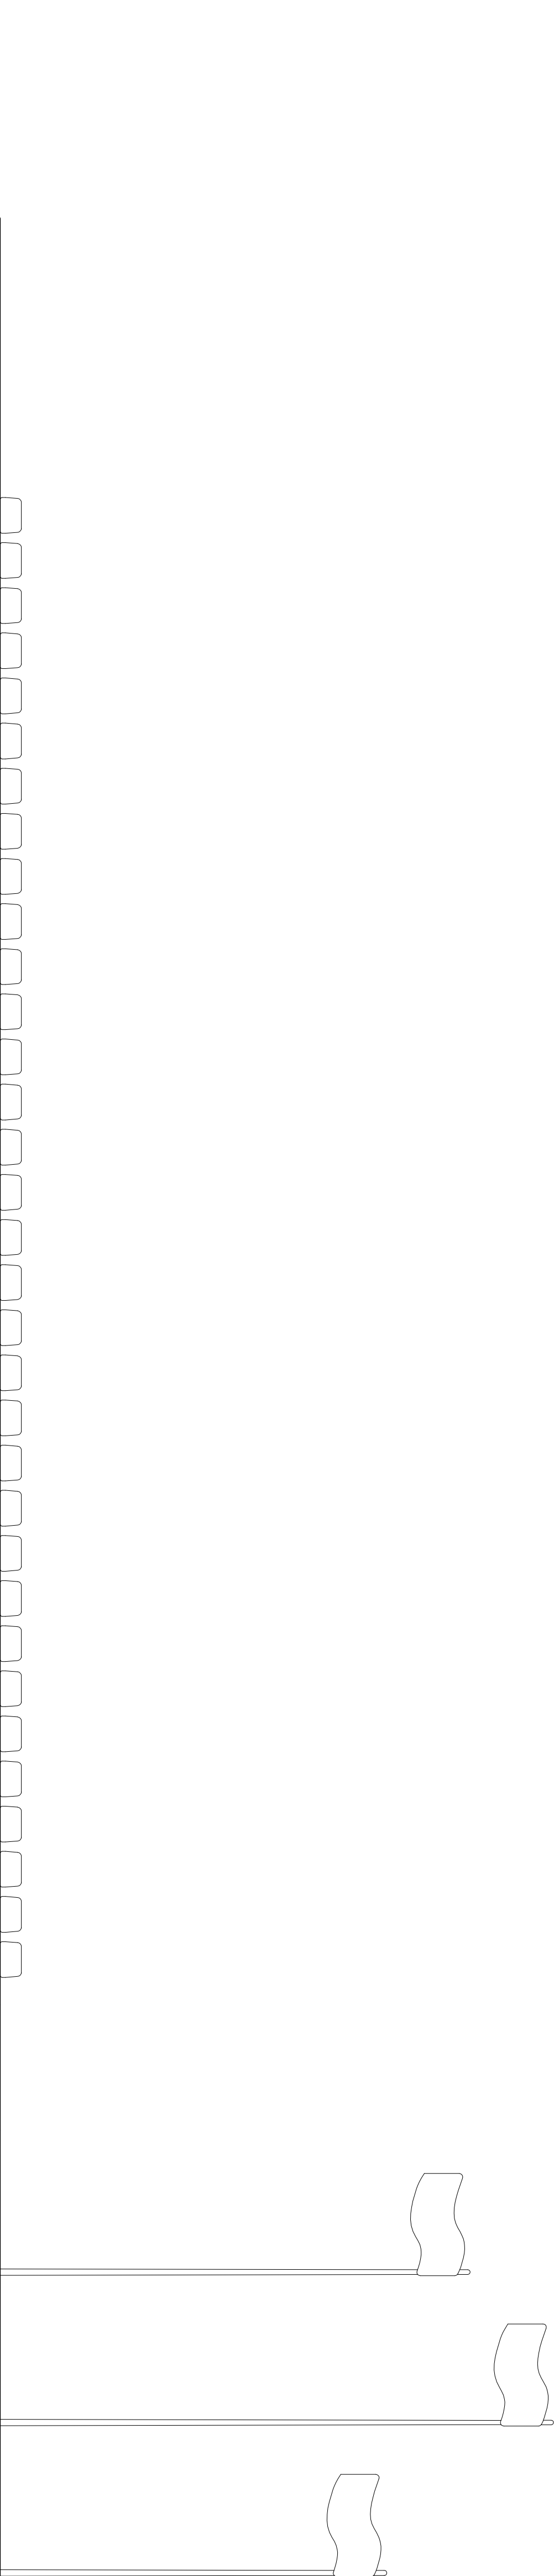


DATA OPRAC. 06.2016	BIURO PROJEKTOWE I GEODEZYJNE "STANAK"	
	Sieniewa, ul. Jurek III Sobieskiego 9A, tel. 16 622 32 30	
	Bielżał, ul. Boh. Monte Cassino 12/2, tel. 0 898 861 1572	
	INR 475.	
ELEWACJA TYLNA		
OBJEKT		SKALA 1:50
TYTUŁOWY WOLNOŚĆOWY		
ADRES BUDOWY		PODPIS
Zapółów, dz. nr ewid. 746, 749, gm. Wągrowica		
OPRACOWAŁ		PODPIS
Maciej Jan Szpak		
upr. nr ewid. LAN/1636688		
ARCHITEKTURA		PODPIS
Henryk Smak		
upr. nr ewid. 1227312375		
ARCHITEKTURA		PODPIS
mgr inż. Jan Szymon		
upr. nr ewid. LAN/1636688		

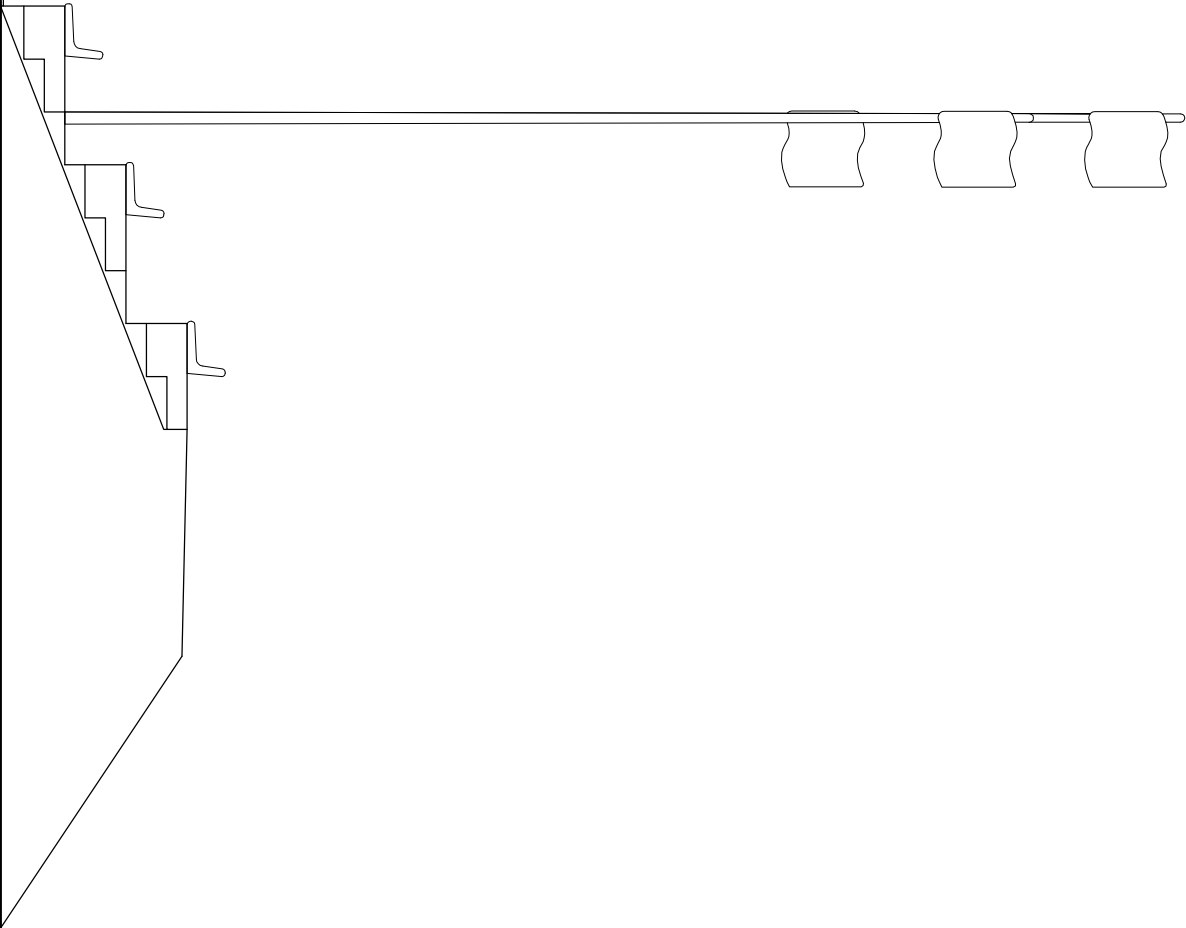


DATA OPRAC. 06.2016	BIURO PROJEKTOWE I GEODEZYJNE "STANIAK" Sienawa, ul. Jana III Sobieskiego 9A, tel. 16 622 82 30 Bilgoraj, ul. Boh. Monte Cassino 12/2, tel. 0 698 661 572	
ELEWACJA BOCZNA I		NR RYS. 7
OBIEKT	TRYBUNY WOLNOSTOJĄCE	SKALA 1:50
ADRES BUDOWY	Zapałów, dz. nr ewid. 748, 749, gm. Wiązownica	
OPRACOWAŁ	Mieczysław Stanak upr. nr ewid. UAN/VIII/8386/68	PODPIS
ARCHITEKTURA	Henryk Sołek upr. nr ewid. 1221/31 23/75	PODPIS
ARCHITEKTURA SPRAWDZIŁ	mgr inż. Jan Superson upr. nr ewid. UAN/VIII/8386/5284	PODPIS

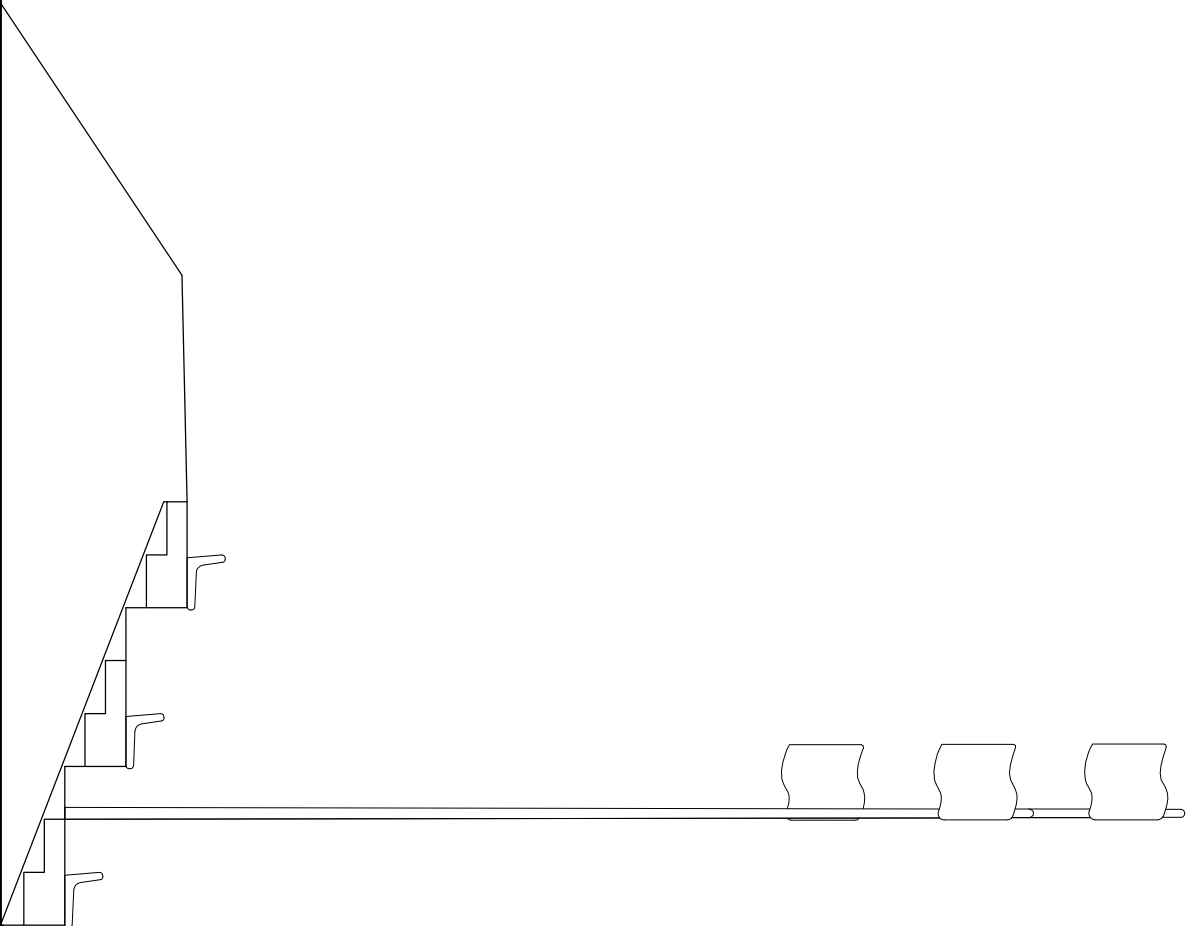

DATA OPRAC. 06.2016	BIURO PROJEKTOWE I GEODEZYJNE "STANIAK" Sienawa, ul. Jana III Sobieskiego 9A, tel. 16 622 82 30 Bilgoraj, ul. Boh. Monte Cassino 12/2, tel. 0 698 661 572	
ELEWACJA BOCZNA II		NR RYS. 8
OBIEKT	TRYBUNY WOLNOSTOJĄCE	SKALA 1:50
ADRES BUDOWY	Zapałów, dz. nr ewid. 748, 749, gm. Wiązownica	
OPRACOWAŁ	Mieczysław Staniek upr. nr ewid. UAN/VIII/8386/6/68	PODPIS
ARCHITEKTURA	Henryk Solek upr. nr ewid. 1221/731 23/75	PODPIS
ARCHITEKTURA SPRAWDZIŁ	mgr inż. Jan Superson upr. nr ewid. UAN/VIII/8386/6/284	PODPIS

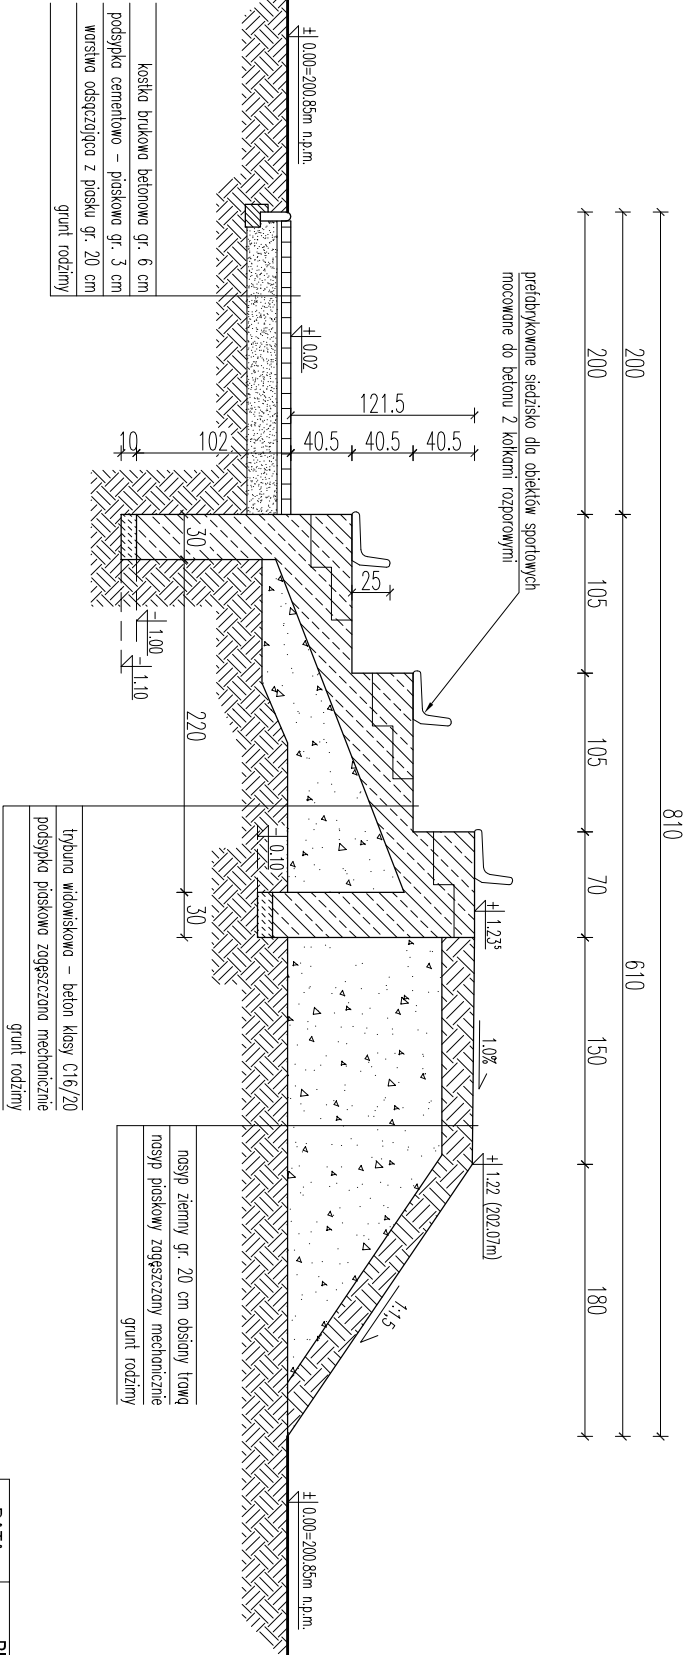


DATA OPRAC. 06.2016	BIURO PROJEKTOWE I GEODEZYJNE "STANIAK" Sieniewa, ul. Jana III Sobieskiego 9A, tel. 16 622 82 30 Biłgoraj, ul. Boh. Monte Cassino 12/2, tel. 0 698 661 572	
PRZEMOCENOWANIE		NR RYS. 9
OBIEKT	TRYBUNY WOLNOSTOJĄCE	SKALA 1:50
ADRES BUDOWY	Zapałów, dz. nr ewid. 748, 749, gm. Wiązownica	
OPRACOWAŁ	Mieczysław Stanek upr. nr ewid. UAN/VII/8386/6/68	PODPIS
ARCHITEKTURA	Henryk Sołek upr. nr ewid. 122/731 231/75	PODPIS
ARCHITEKTURA SPRAWDZIŁ	mgr inż. Jan Superson upr. nr ewid. UAN/VII/8386/6/284	PODPIS
KONSTRUKCJA	Henryk Sołek upr. nr ewid. 122/731 231/75	PODPIS
KONSTRUKCJA SPRAWDZIŁ	mgr inż. Andrzej Kępka upr. nr ewid. UAN/VII/7342/34/97	PODPIS

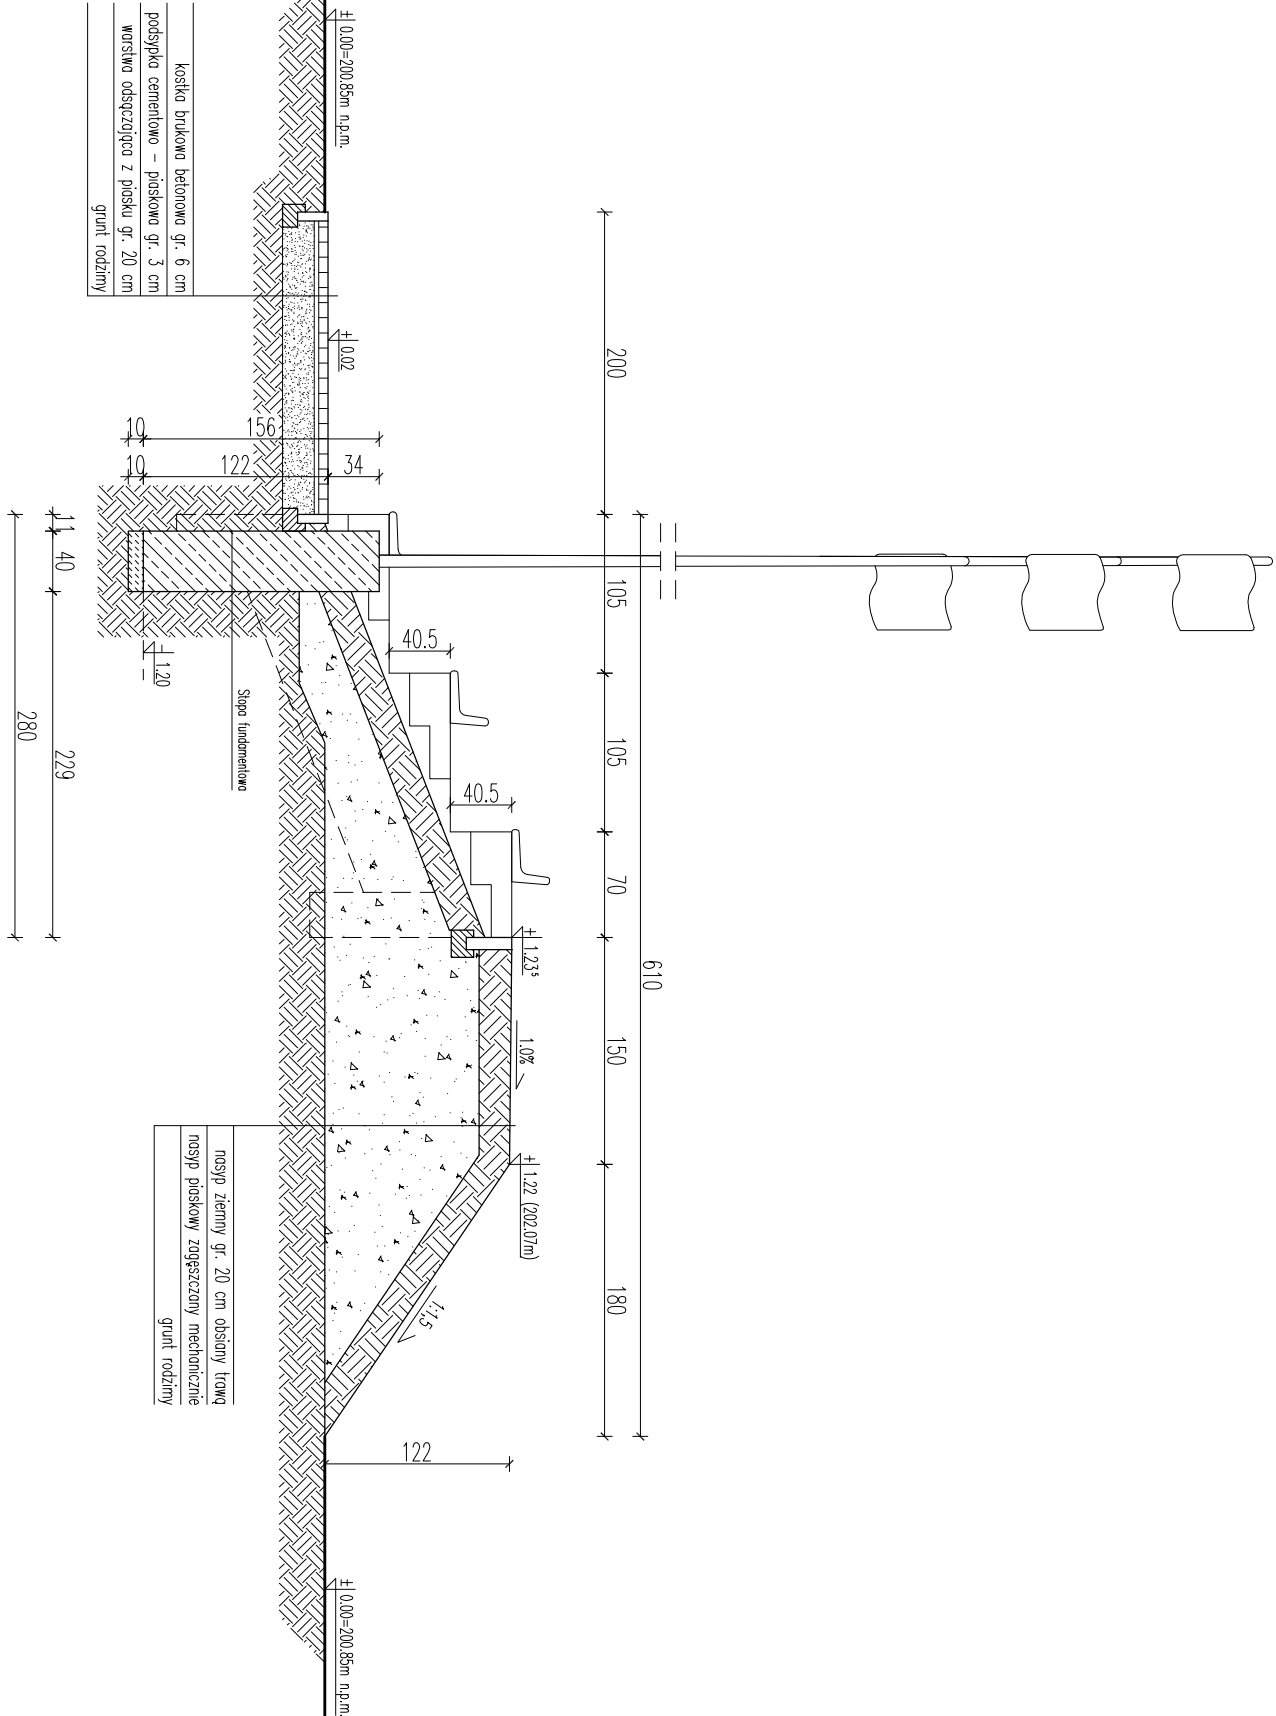


	kostka brukowa betonowa gr. 6 cm
	podspółka cementowa – piaskowa gr. 3 cm
	worstowno odsączająca z piasku gr. 20 cm
	grunt rodzimy

	nasyp ziemny gr. 20 cm obsiany trawą
	nasyp piaskowy zagęszczony mechanicznie
	grunt rodzimy


DATA OPRAC. 06.2016	BIURO PROJEKTOWE I GEODEZYJNE "STANIAK" Sieniewa, ul. Jana III Sobieskiego 9A, tel. 16 622 82 30 Bilgoraj, ul. Boh. Monte Cassino 12/2, tel. 0 698 661 572	
PRZEKRÓJ B-B		NR RYS. 10
OBIEKT	TRYBUNY WOLNOSTOJĄCE	SKALA 1:50
ADRES BUDOWY	Zapałów, dz. nr ewid. 748, 749, gm. Wiązownica	
OPRACOWAŁ	Mieczysław Staniek upr. nr ewid. UAN/VIII/8386/6/88	PODPIS
ARCHITEKTURA	Henryk Sotek upr. nr ewid. 1221/731 231/75	PODPIS
ARCHITEKTURA SPRAWDZIŁ	mgr inż. Jan Superson upr. nr ewid. UAN/VIII/8386/62/84	PODPIS
KONSTRUKCJA	Henryk Sotek upr. nr ewid. 1221/731 231/75	PODPIS
KONSTRUKCJA SPRAWDZIŁ	mgr inż. Andrzej Kępka upr. nr ewid. UAN/VIII/7342/34/97	PODPIS

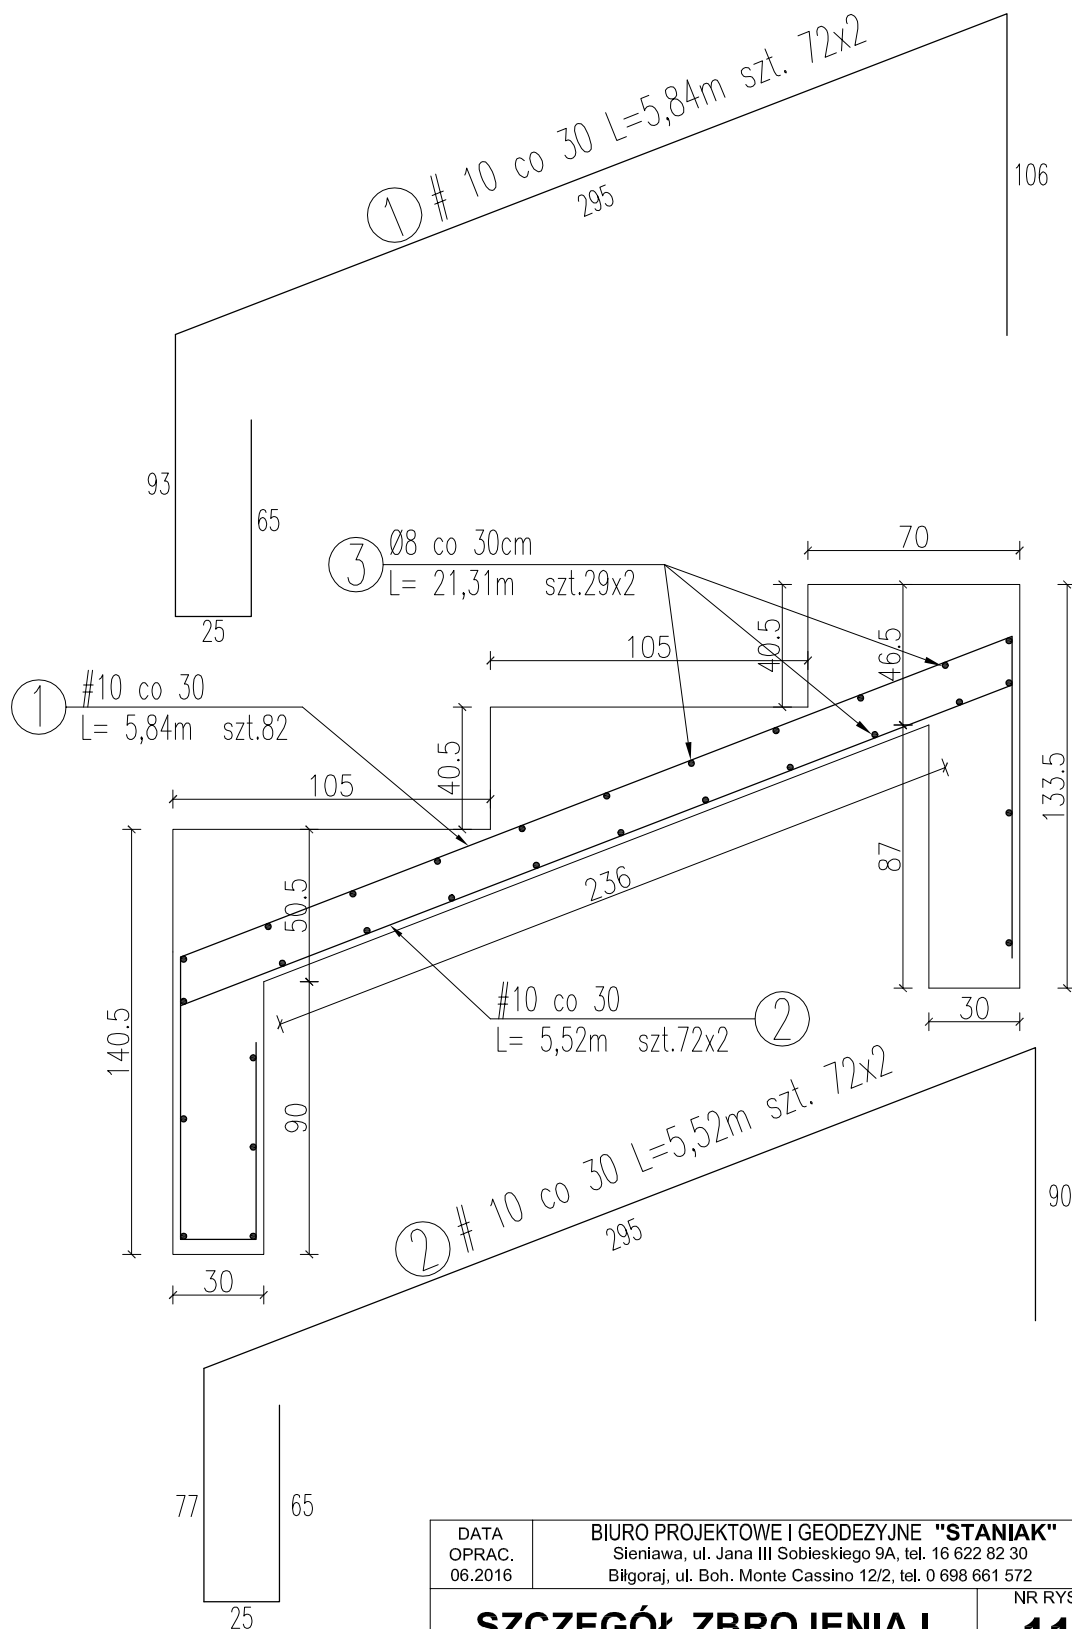

DATA OPRAC. 06.2016	BIURO PROJEKTOWE I GEODEZYJNE "STANIAK" Sieniawa, ul. Jana III Sobieskiego 9A, tel. 16 622 82 30 Biłgoraj, ul. Boh. Monte Cassino 12/2, tel. 0 698 661 572	
SZCZEGÓŁ ZBROJENIA I		NR RYS. 11
OBIEKT	TRYBUNY WOLNOSTOJĄCE	SKALA 1:25
ADRES BUDOWY	Zapałów, dz. nr ewid. 748, 749, gm. Wiązownica	
OPRACOWAŁ	Mieczysław Staniak upr. nr ewid. UAN/VI/8386/6/88	PODPIS
KONSTRUKCJA	Henryk Solek upr. nr ewid. 122/73 i 23/75	PODPIS
KONSTRUKCJA SPRAWDZIŁ	mgr inż. Andrzej Kępka upr. nr ewid. UAN/III/7342/34/97	PODPIS

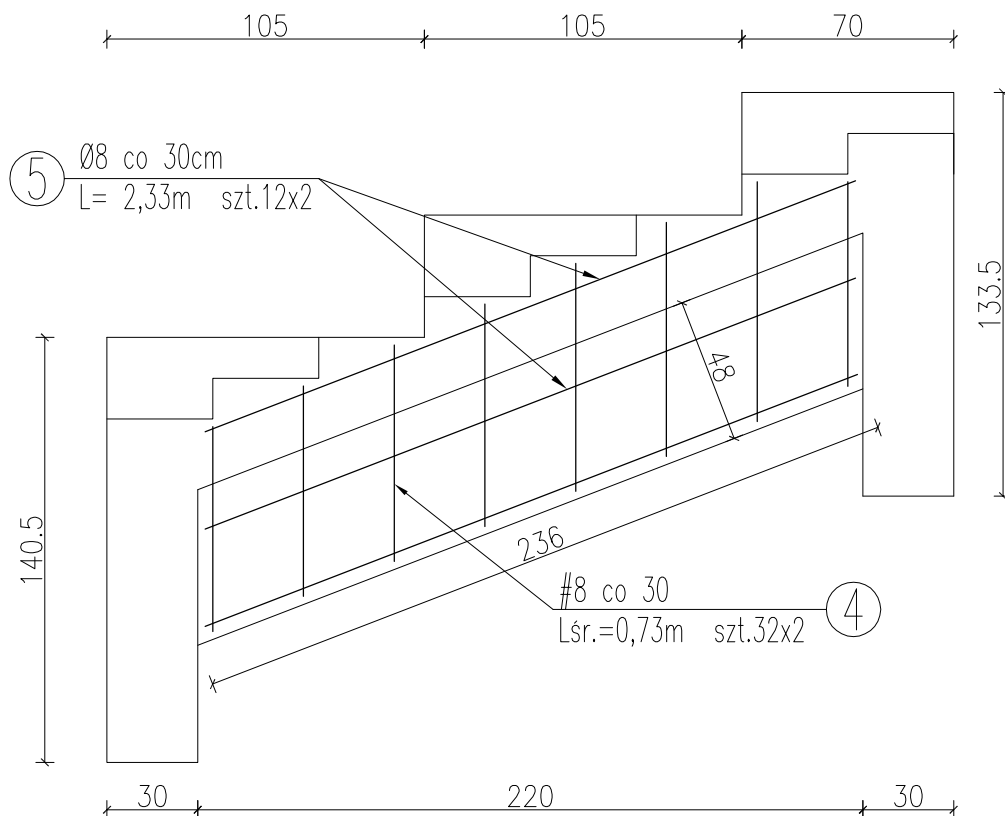



DATA OPRAC. 06.2016	BIURO PROJEKTOWE I GEODEZYJNE "STANIAK" Sieniawa, ul. Jana III Sobieskiego 9A, tel. 16 622 82 30 Biłgoraj, ul. Boh. Monte Cassino 12/2, tel. 0 698 661 572	
SZCZEGÓŁ ZBROJENIA II		NR RYS. 12
OBIEKT	TRYBUNY WOLNOSTOJĄCE	SKALA 1:25
ADRES BUDOWY	Zapałów, dz. nr ewid. 748, 749, gm. Wiązownica	
OPRACOWAŁ	Mieczysław Staniak upr. nr ewid. UAN/VI/8386/6/88	PODPIS
KONSTRUKCJA	Henryk Sołek upr. nr ewid. 122/73 i 23/75	PODPIS
KONSTRUKCJA SPRAWDZIŁ	mgr inż. Andrzej Kępka upr. nr ewid. UAN/III/7342/34/97	PODPIS

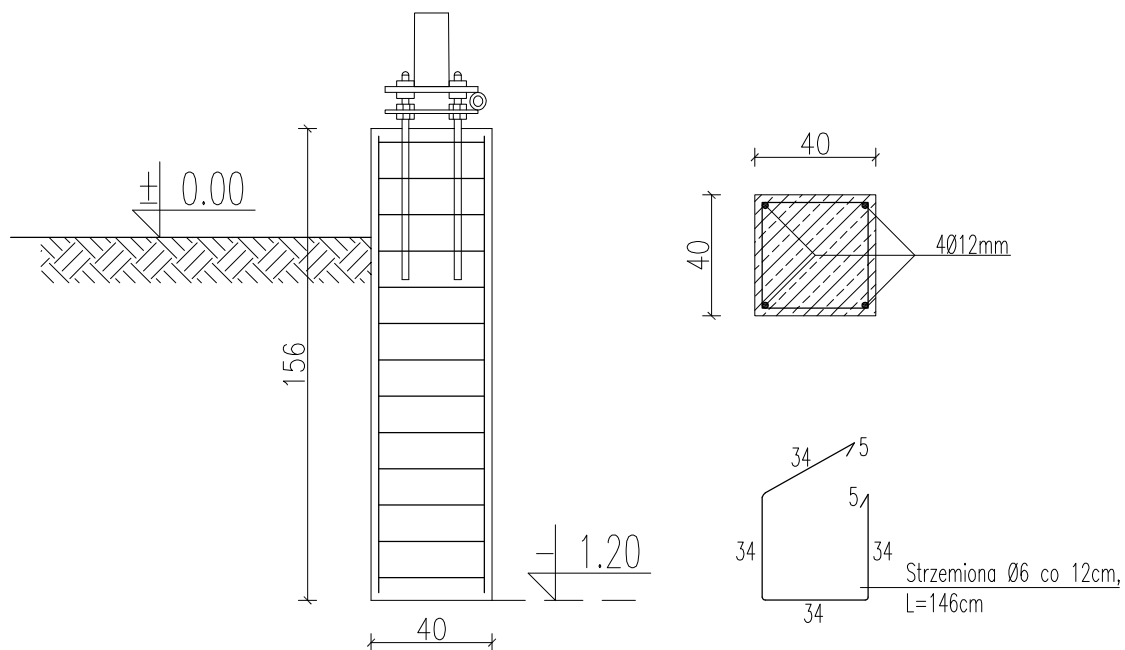


DATA OPRAC. 06.2016	BIURO PROJEKTOWE I GEODEZYJNE "STANIAK" Sieniawa, ul. Jana III Sobieskiego 9A, tel. 16 622 82 30 Biłgoraj, ul. Boh. Monte Cassino 12/2, tel. 0 698 661 572	
SZCZEGÓŁ ZBROJENIA FUNDAMENTU POD MASZT FLAGOWY		NR RYS. 13
OBIEKT	TRYBUNY WOLNOSTOJĄCE	SKALA 1:25
ADRES BUDOWY	Zapałów, dz. nr ewid. 748, 749, gm. Wiązownica	
OPRACOWAŁ	Mieczysław Staniak upr. nr ewid. UAN/VI/8386/6/88	PODPIS
KONSTRUKCJA	Henryk Solek upr. nr ewid. 122/73 i 23/75	PODPIS
KONSTRUKCJA SPRAWDZIŁ	mgr inż. Andrzej Kępka upr. nr ewid. UAN/III/7342/34/97	PODPIS

SIEDZISKO DLA OBIEKTÓW SPORTOWYCH

Sposób mocowania do stopni betonowych

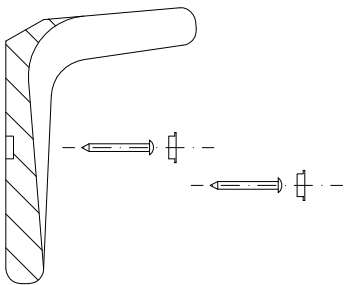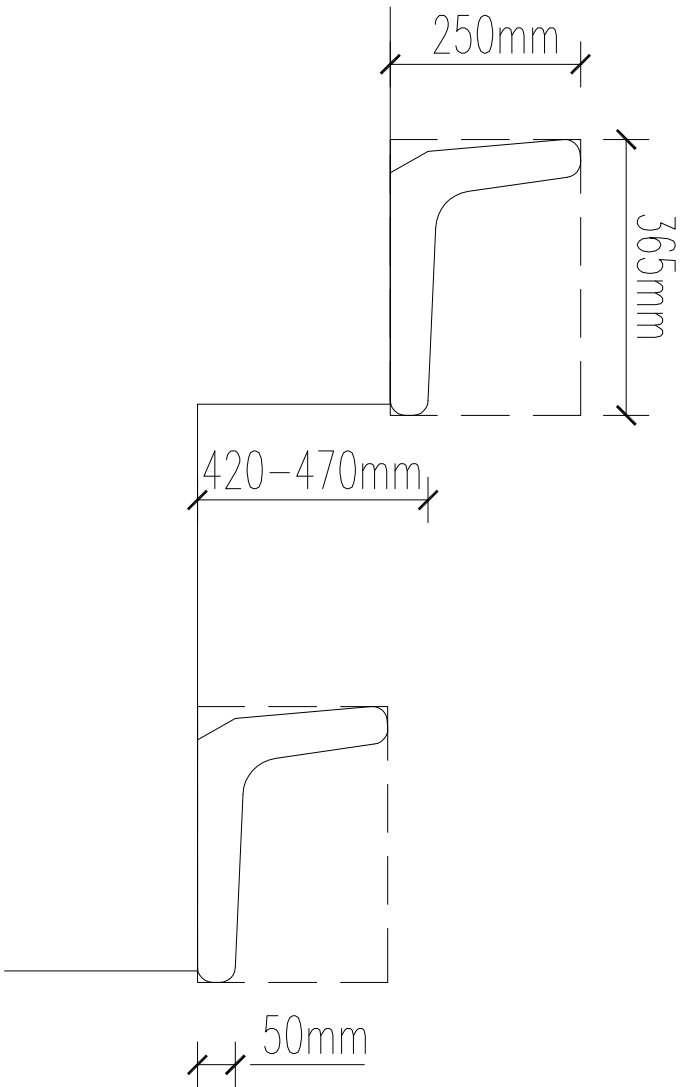

Siedzisko mocowane do betonu
2 kołkami rozporowymi

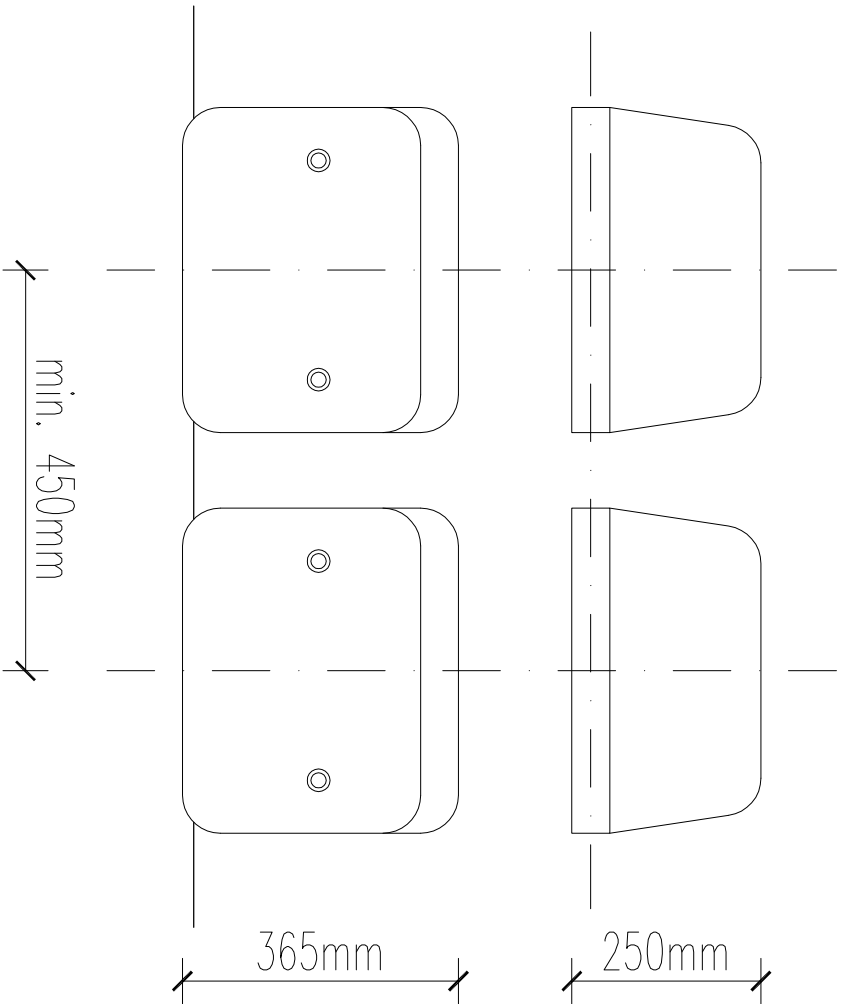

DATA OPRAC. 06.2016	BIURO PROJEKTOWE I GEODEZYJNE "STANIAK" Sieniewa, ul. Jana III Sobieskiego 9A, tel. 16 622 82 30 Biłgoraj, ul. Boh. Monte Cassino 12/2, tel. 0 698 661 572	
SIEDZISKO DLA OBIEKTÓW SPORTOWYCH		NR RYS. 14
OBIEKT	TRYBUNY WOLNOSTOJĄCE	SKALA 1:10
ADRES BUDOWY	Zapałów, dz. nr ewid. 748, 749, gm. Wiązownica	
OPRACOWAŁ	Mieczysław Staniak upr. nr ewid. UAN/VIII/8386/68	PODPIS
ARCHITEKTURA	Henryk Sołek upr. nr ewid. 1221/31 23/75	PODPIS
ARCHITEKTURA SPRAWDZIŁ	mgr inż. Jan Superson upr. nr ewid. UAN/VIII/8386/5284	PODPIS

**INFORMACJA
O OBSZARZE ODDZIAŁYWANIA OBIEKTU**

zgodnie z art. 20 ust. 1 pkt 1c i art. 34 ust 3 pkt 5 ustawy z dnia 7 lipca 1994 r. - Prawo
budowlane (Dz. U. z 2013 poz. 1409 z p. zm.).

Nazwa obiektu budowlanego:

Trybuny wolnostojące na stadionie sportowym w Zapałowie

Adres obiektu budowlanego:

Zapałów, gm. Wiązownica, dz. nr ewid. 748, 749

Inwestor:

Gmina Wiązownica
37-522 Wiązownica, Wiązownica 208

Projektant sporządzający informację:

Mieczysław STANIAK,
37-530 Sieniawa, ul. Rynek 7/2

Henryk SOŁEK
37-200 Przeworsk, ul. Koczocika 7

MIECZYŚLAW STANIAK
uprawnienia budowlane do projektowania
i kierowania robotami budowlanymi
w specjalności konstrukcyjno-budowlanej
nr UA/11/8386/6/88

HENRYK SOŁEK
uprawnienia budowlane do projektowania
i kierowania robotami budowlanymi w specjalności
architektonicznej i konstrukcyjno-żelazniaczej.
Nr Upr. 122/73 i 23/75

Informacja o obszarze oddziaływania obiektu

1. Podstawa prawna sporządzenia

Art. 20 ust. 1 pkt 1c i art. 34 ust 3 pkt 5 ustawy z dnia 7 lipca 1994 r. - Prawo budowlane (Dz. U. z 2013 poz. 1409 z p. zm.).

2. Projektowany obiekt

Budowa trybun wolnostojących na 198 miejsc siedzących na działkach nr ewid. 748, 749 w miejscowości Zapałów, gmina Wiązownica.

3. Istniejąca zabudowa działki inwestora

Działka jest zabudowana:

Nr 3. Budynek szatni – część obiektu na dz. nr ewid. 749

4. Istniejąca zabudowa działek sąsiednich

Działka w bezpośrednim sąsiedztwie jest zabudowana budynkiem szatni (konstrukcja: murowana; pokrycie: niepalne). W niedalekim sąsiedztwie działki zabudowane budynkami mieszkalnymi jednorodzinnymi i gospodarczymi zlokalizowanymi zgodnie z warunkami technicznymi, jakim powinny odpowiadać budynki.

5. Projektowane zagospodarowanie działki

Nr 1. Trybuny wolnostojące na 198 miejsc siedzących

Nr 2. Utwardzenie dojazdu

6. Istniejące uzbrojenie terenu w obrębie inwestycji

Przedmiotowa działka jest uzbrojona w sieć energetyczną . Uzbrojenie terenu również w niedalekim sąsiedztwie.

7. Lokalizacja projektowanych obiektów

Projektowany obiekt na działkach nr ewid. 748, 749 usytuowany będzie w następujących odległościach:

Nr 1. Trybuny wolnostojące na 198 miejsc siedzących:

- 6,10m od granicy z działką nr ewid. 750;
- 4,25m od istniejącego budynku szatni nr 3 na działce inwestora;
- 38,35m od krawędzi jezdni drogi gminnej (dz. nr ewid. 1468);

Nr 2. Utwardzenie dojazdu o powierzchni 29,00m².

8. Ustalenia w zakresie planowania przestrzennego

Dla terenu inwestycji nie obowiązuje Miejsowy Plan Zagospodarowania Przestrzennego. Dla przedmiotowego terenu została wydana:

- Decyzja o warunkach zabudowy przez Wójta Gminy Wiązownica znak BG.6730.48.2016 z dnia 2016-05-23 dla zamierzenia inwestycyjnego pn.: „Budowa trybun wolnostojących na terenie na działek nr ewid. 748, 749 w obr. Zapałów”

Działka objęta terenem inwestycji zlokalizowana w terenie oznaczonym symbolem US i opisanym literowo ABCD przeznaczonym pod usługi sportu i rekreacji.

9. Przewidywany wpływ projektowanego budynku wraz z urządzeniami budowlanymi z nim związanymi na tereny sąsiednie

Projektowany obiekt wraz z urządzeniami technicznymi, zapewniającymi możliwość użytkowania go zgodnie z przeznaczeniem, spełnia wymagania o których mowa w art. 5, w tym w ust. 1 pkt 9 ustawy – Prawo budowlane w zakresie poszanowania, występujące w obszarze oddziaływania obiektu, uzasadnione interesy osób trzecich.

10. Określenie obszaru oddziaływania

Obszar oddziaływania projektowanego budynku wraz z urządzeniami technicznymi mieści się w całości na terenie działek nr 748, 749, na których została zaprojektowana przedmiotowa inwestycja.

11. Uzasadnienie

Określenie obszaru oddziaływania jest kwestią niezwykle istotną, ponieważ decyduje o prowadzonym postępowaniu do wydania pozwolenia na budowę.

W przypadku gdy obszar oddziaływania mieści się na działce lub terenie, na którym obiekt został zaprojektowany, stroną postępowania będzie wyłącznie inwestor - właściciel. Właściciele sąsiednich nieruchomości nie będą brać udziału w postępowaniu przed organem administracji architektoniczno – budowlanej, a tym samym pozbawieni będą możliwości zapoznania się z zakresem inwestycji, ewentualnymi uciążliwościami oraz obrony swoich interesów.

Jeżeli zaś projektant uzna, iż obszar oddziaływania nie mieści się w całości na działce lub terenie, na którym obiekt został zaprojektowany, budowa wymagać będzie uzyskania pozwolenia na budowę, w pełnym trybie postępowania z udziałem wszystkich stron – właścicieli lub zarządców nieruchomości, znajdujących się w obszarze oddziaływania inwestycji.

Zgodnie z art. 3 pkt 20 ustawy z dnia 7 lipca 1994 r. - Prawo budowlane (Dz. U. z 2013 poz. 1409 z p. zm.) pod pojęciem „obszar oddziaływania obiektu” - należy rozumieć teren wyznaczony w otoczeniu obiektu budowlanego na

podstawie przepisów odrębnych, wprowadzających związane z tym obiektem ograniczenia w zagospodarowaniu, w tym zabudowa, tego terenu.

Przepisy odrębne, o których mowa w art. 3 pkt 20 ustawy – Prawo budowlane:

- ustawa z dnia 7 lipca 1994 r. - Prawo budowlane (Dz. U. z 2013 poz 1409 z p. zm.)
- Rozporządzenie Ministra Infrastruktury z dnia 12 kwietnia 2002 r. w sprawie warunków technicznych, jakim powinny odpowiadać budynki i ich usytuowanie (Dz. U. Nr 75, poz 690 z p. zm.).

Lokalizacja projektowanych obiektów wraz z urządzeniami technicznymi, zgodna jest z przepisami § 12 ust. 1 pkt 1 i § 23 ust. 1 Rozporządzeniami Ministra Infrastruktury z dnia 12 kwietnia 2002 r. w sprawie warunków technicznych, jakim powinny odpowiadać budynki i ich usytuowanie (Dz. U. Nr 75, poz 690 z p. zm).

Zgodnie z powyższą analizą obszar oddziaływania projektowanych obiektów obejmuje jedynie przedmiotowy teren inwestycji dz. nr ewid. 748, 749.

12. Wnioski

Zgodnie z powyższą analizą obszar oddziaływania projektowanej inwestycji obejmuje teren działek nr ewid. 748, 749, na których zlokalizowana jest projektowana inwestycja.

Opracował:

.....**HENRYK SOTEK**
uprawnienia budowlane do projektowania
i kierowania robotami budowlanymi w specjalności
architektonicznej i konstrukcyjno inżynierskiej
Nr Upr. 122/73 i 23/75

WIECZYŚLAW STANIAK
uprawnienia budowlane do projektowania
i kierowania robotami budowlanymi
w specjalności konstrukcyjno-budowlanej
Nr Upr. 111/83 i 6/83

Analiza środowiskowa

Nazwa opracowania: Trybuny wolnostojące na stadionie sportowym

Adres inwestycji: Zapałów, gm. Wiązownica, dz. nr ewid. 748, 749

Inwestor: Gmina Wiązownica
37-522 Wiązownica, Wiązownica 208

Oddziaływanie przedmiotowego zadania na obszary podlegające ochronie na podstawie ustawy z dnia 16 kwietnia 2004 r. o ochronie przyrody (Dz. U. Nr 92, poz. 880 ze zmianami).

1. Zgodność planowanego zadania z art. 48,49,50 ustawy z dnia 16 kwietnia 2004 r. o ochronie przyrody.

Planowane do realizacji przedsięwzięcie spełnia warunki określone w następujących rozporządzeniach :

- Rozporządzenie Ministra Środowiska z dnia 12 października 2011 r. w sprawie ochrony gatunkowej zwierząt,
- Rozporządzenie Ministra Środowiska z dnia 05 stycznia 2012 r. w sprawie ochrony gatunkowej roślin,
- Rozporządzenie Ministra Środowiska z dnia 09 lipca 2004 r. w sprawie gatunków dziko występujących grzybów objętych ochroną.

2 Rozporządzenie Rady Ministrów z dnia 9 listopada 2010 r. w sprawie przedsięwzięć mogących znacząco oddziaływać na środowisko.

Planowane do wykonania zadanie nie zalicza się do przedsięwzięć mogących zawsze znacząco oddziaływać na środowisko jak również do przedsięwzięć mogących potencjalnie znacząco oddziaływać na środowisko.

W granicach planowanej inwestycji i zasięgu oddziaływania przedsięwzięcia nie znajdują się żadne obszary podlegające ochronie. Na analizowanym terenie nie występują będące pod ochroną w sieci „Natura 2000” rzadkie siedliska przyrodnicze.

Realizacja przedsięwzięcia poddanego analizie nie wpłynie degradująco na stan środowiska przyrodniczego i walory krajobrazowe terenu , w związku z tym nie zachodzi konieczność podejmowania dodatkowych działań dla ochrony elementów przyrodniczych i krajobrazowych.

Na podstawie przeprowadzonej analizy stwierdza się, że projektowane roboty budowlane są zgodne z wymogami ochrony środowiska określonymi przez w/w akty prawne.

HENRYK SOŁEK.....
uprawnienia budowlane do projektowania
i kierowania robotami budowlanymi w specjalności
architektonicznej i konstrukcyjno-inżynierskiej
Nr Upr. 122/73 i 23/75