


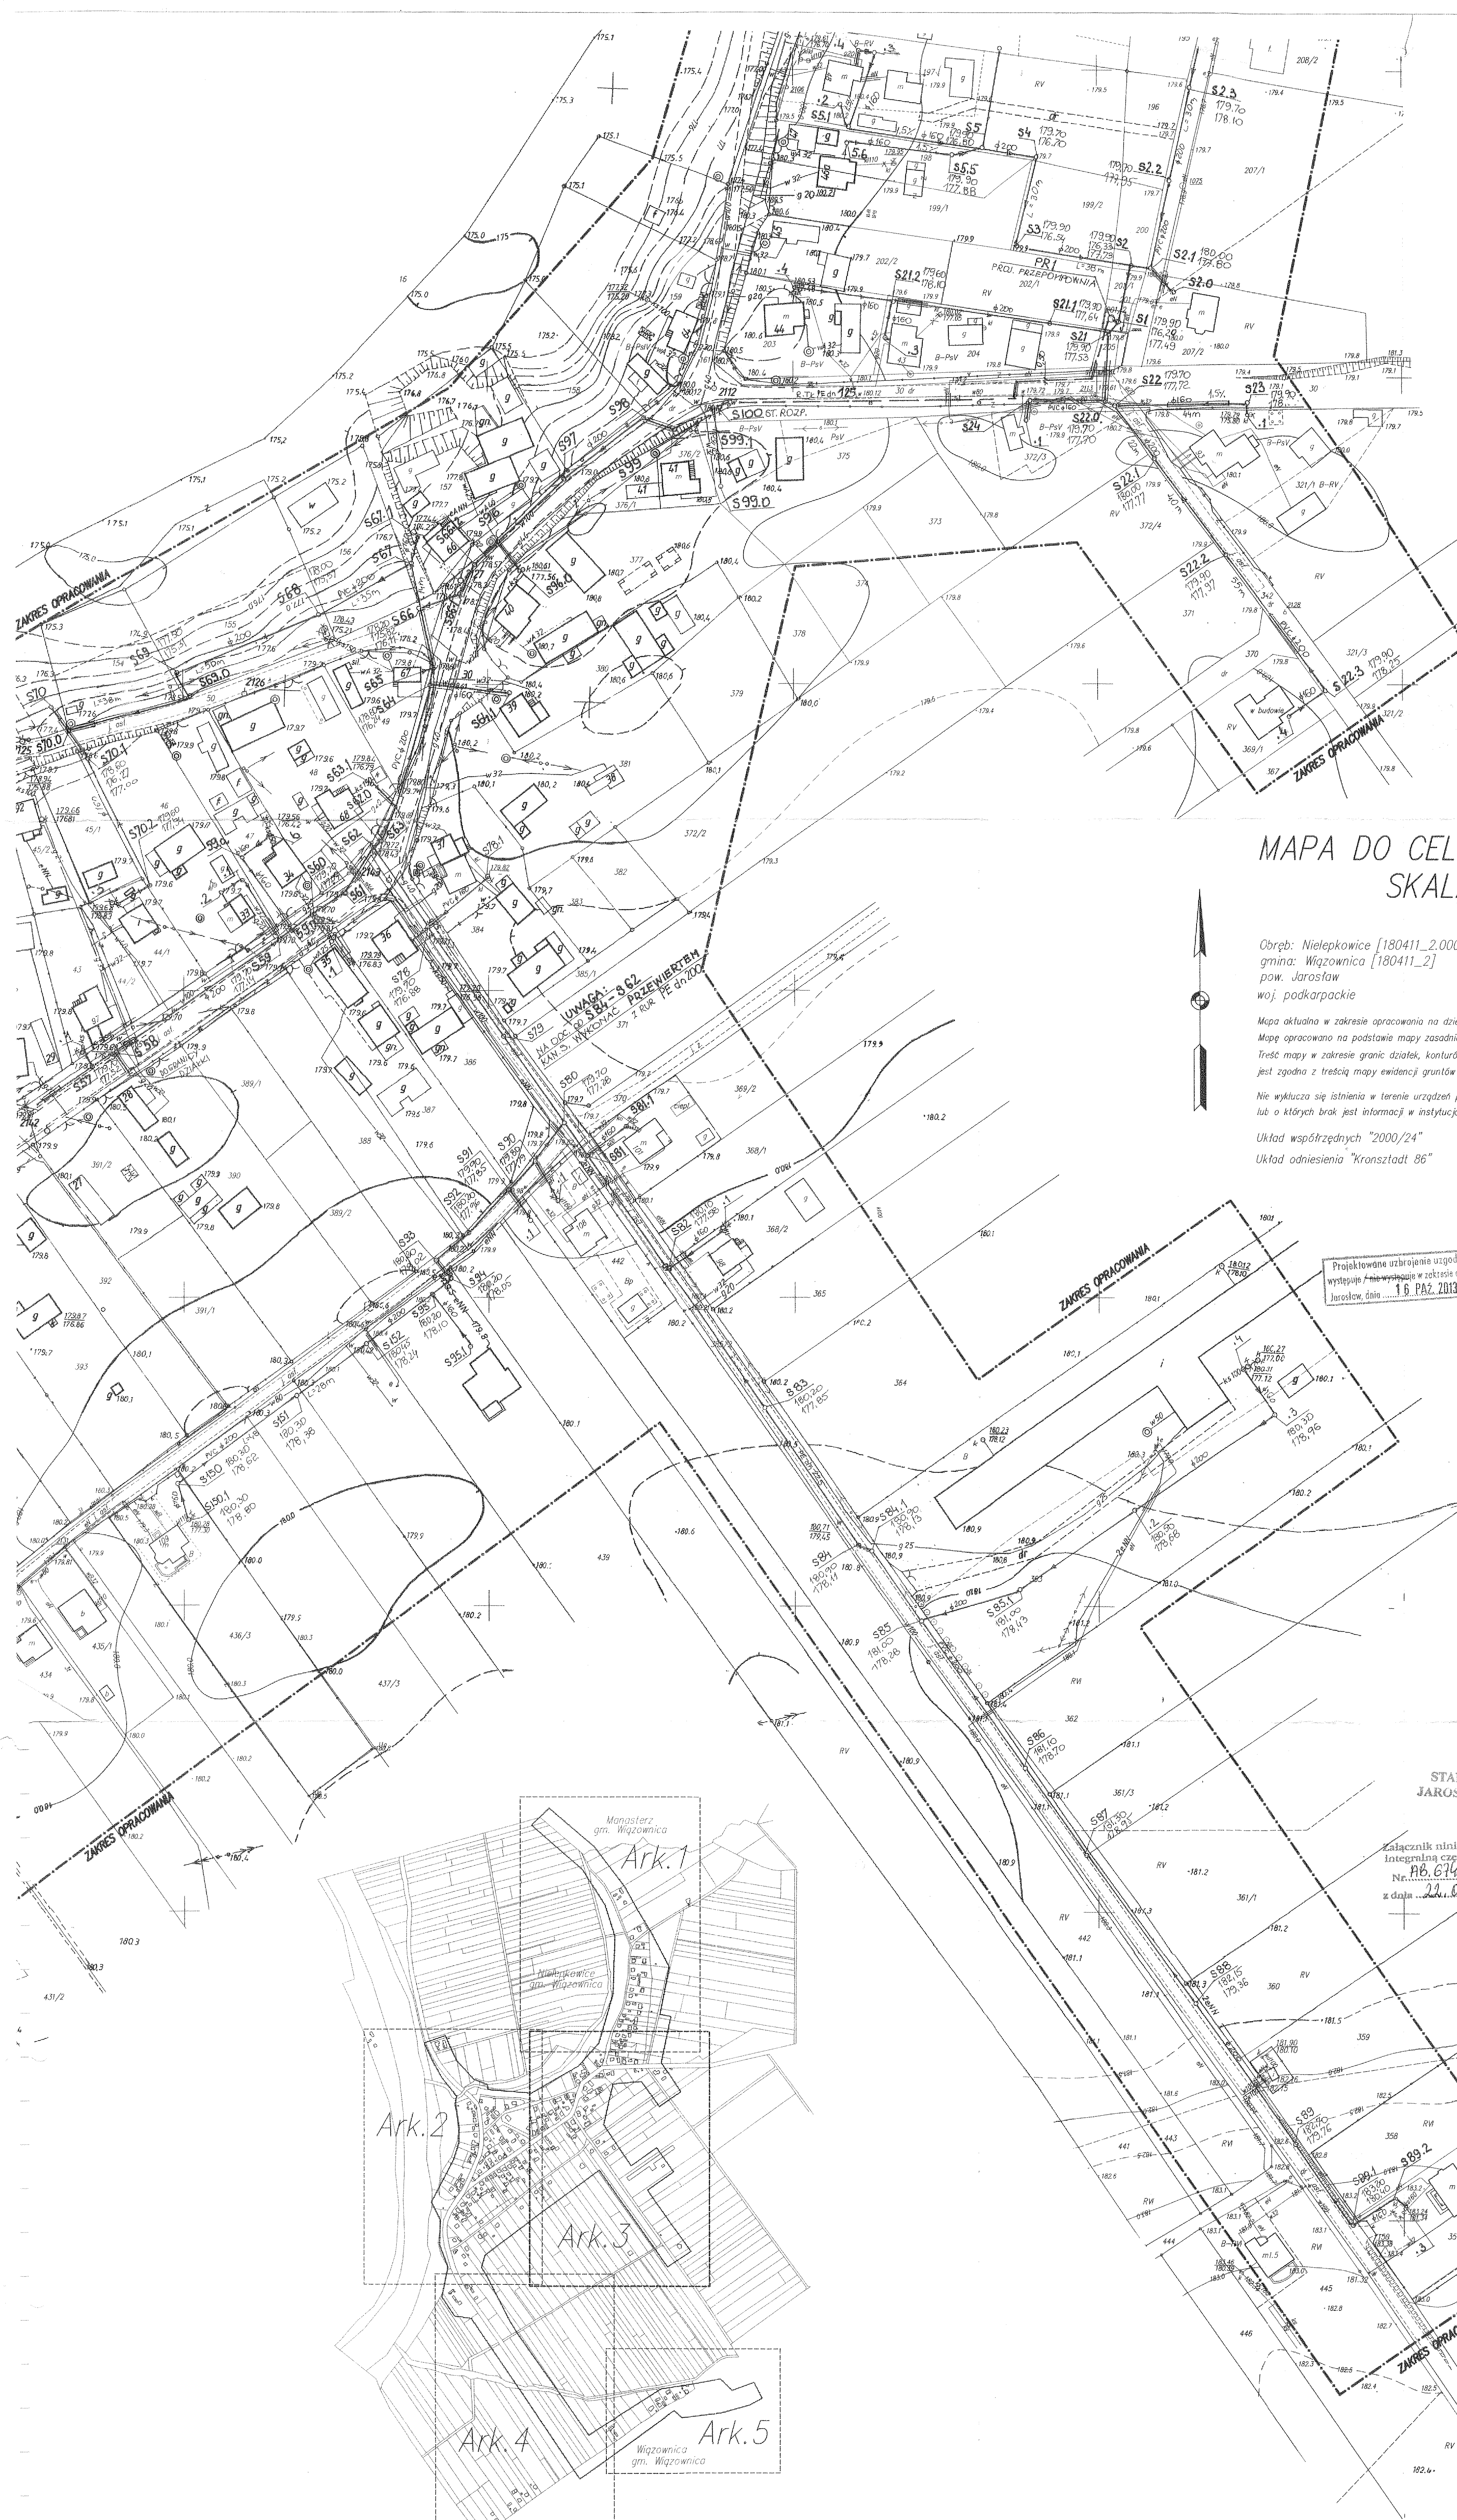

MAPA DO CELÓW PROJEKTOWYCH SKALA 1:1000

Obręb: Nielepkowice [180411_2.0004] Ark.3
gmina: Wiązownica [180411_2]
pow. Jarosław
woj. podkarpackie

Mapa aktualna w zakresie opracowania na dzień 11.09.2013, r.
Mapę opracowano na podstawie mapy zasadniczej ark. nr 8.126.09.12.1, 12.3, 17.1 oraz pomiaru uzupełniającego.
Treść mapy w zakresie granic działek, konturów użytków i konturów klas gleboznawczych
jest zgodna z treścią mapy ewidencji gruntów i budynków obrębu Nielepkowice

Nie wyklucza się istnienia w terenie urządzeń podziemnych, które nie zostały zgłoszone do inwentaryzacji
lub o których brak jest informacji w instytucjach branżowych.

Układ współrzędnych "2000/24" Nr D.Ż. 10193-2013
Układ odniesienia "Kronsztadt 86" KERG 2609-65/2013

USŁUGI GEODEZYJNE
Burmistrz Motyka

Geodeta dyplomowany
2013-10-10

Projektowane uzbrojenie zgodne w 100%
występuje / nie występuje w zakresie opracowania
Jarosław, dnia 16 PAZ 2013

SEKRESTARZ POWIATU JAROSŁAWSKIEGO
Powiatowy Główny Dział Dokumentacji Geodezyjnej
Kierownik Powiatowego Urzędu
Dokumentacji Geodezyjnej i Kartograficznej
w Jarosławiu

Załącznik niniejszy
Integralną częścią projektu jest
Nr. 6140.3.4e.2016
z dnia 20.07.2016 r.

27.10.2016
Kierownik Powiatowego Urzędu
Dokumentacji Geodezyjnej i Kartograficznej
w Jarosławiu

Biurowo Inżynierski "KP" Projektowanie i Nadzór
Kazimierz Pajda, 37-500 Jarosław, ul. Racławicka 1a,
kontakt tel. 663 773 408

Opis: Sieć kanalizacji sanitarnej grawitacyjnej z przykanalikami wraz
z pompowniami i rurociągami tłocznymi dla m. NIELEPKOWICE

Adres: Nielepkowice, Wiązownica, 37-522 Wiązownica

Investor: Gmina Wiązownica, 37-522 Wiązownica

Nazwa opracowania: Projekt budowlany sieci kanalizacji sanitarnej

Typu: PROJEKT ZAGOSPODAROWANIA TERENU

Projektant: mgr inż. Kazimierz Pajda
Upr. Nr S-91/100

Sprawdził: mgr inż. Grzegorz Bednarski
Upr. Nr S-129/11

Skala: 1:1000
Data: 06.2016r.
Nr rys.: 2