


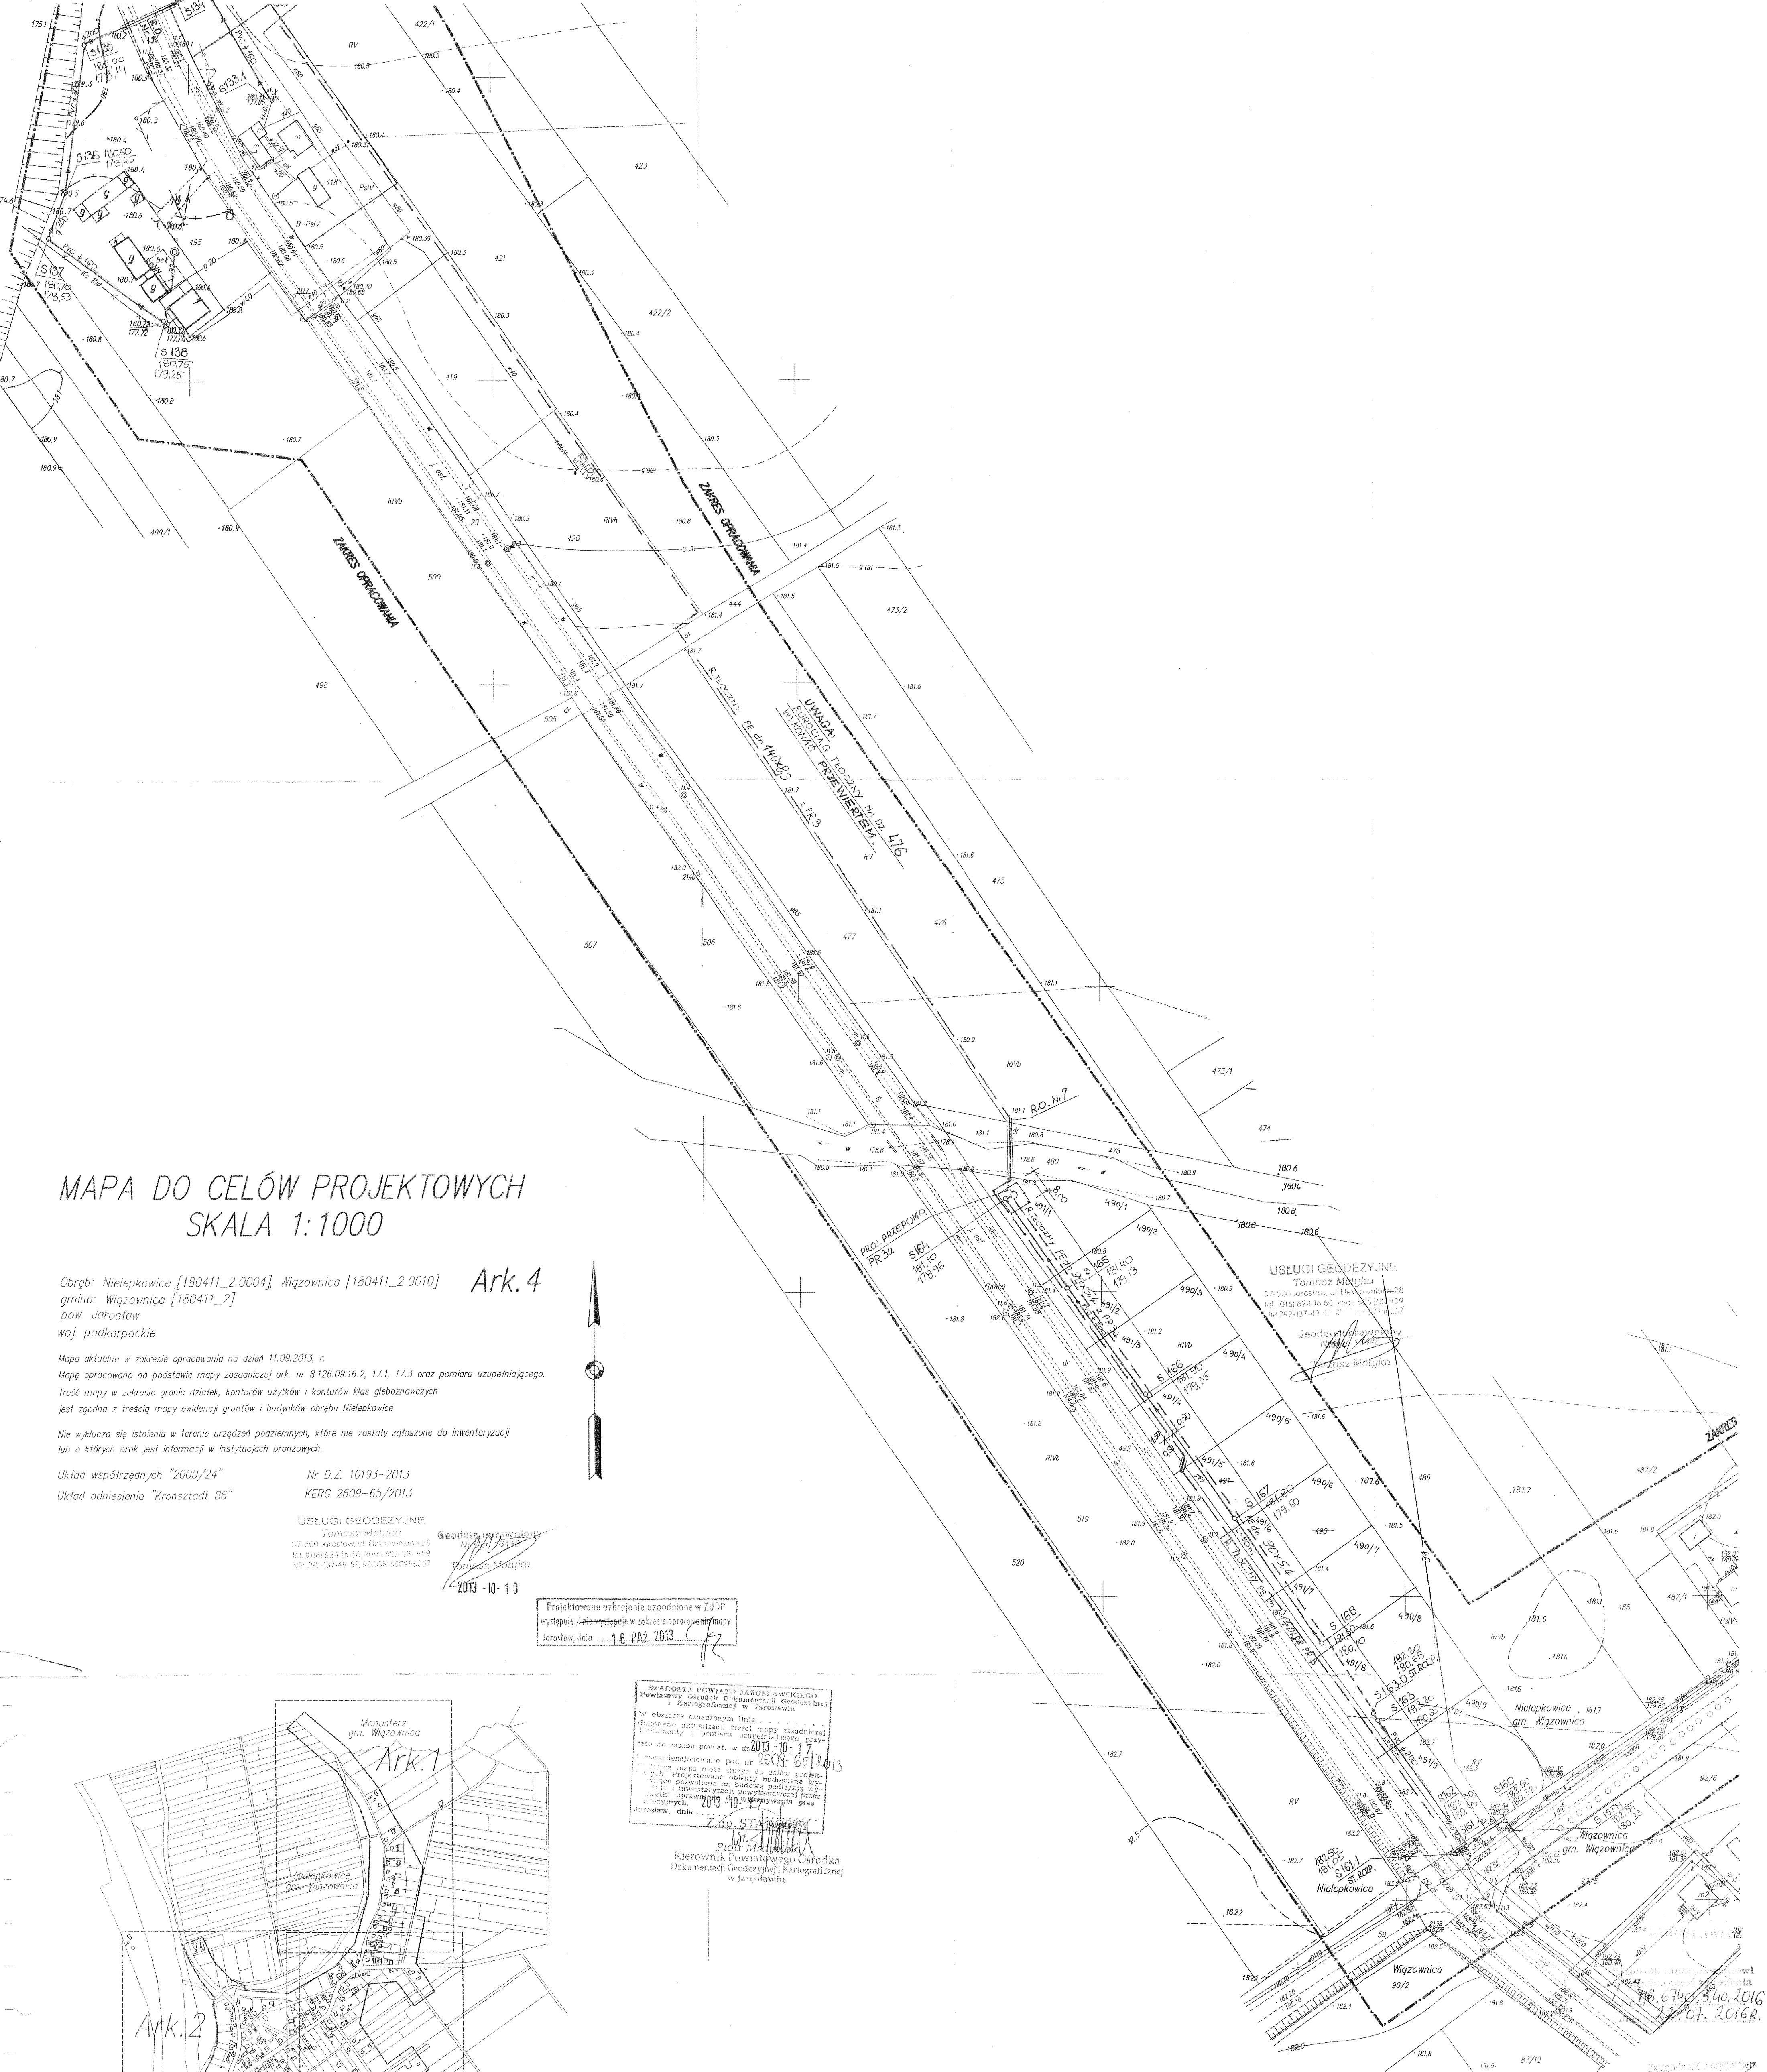

MAPA DO CELÓW PROJEKTOWYCH SKALA 1:1000

Obręb: Nielepkowice [180411_2.0004], Wiązownica [180411_2.0010]
gmina: Wiązownica [180411_2]
pow. Jarosław
woj. podkarpackie

Ark. 4

Mapa aktualna w zakresie opracowania na dzień 11.09.2013, r.
Mapę opracowano na podstawie mapy zasadniczej ark. nr 8.126.09.16.2, 17.1, 17.3 oraz pomiaru uzupełniającego.
Treść mapy w zakresie granic działek, konturów użytków i konturów klas gleboznawczych
jest zgodna z treścią mapy ewidencji gruntów i budynków obrębu Nielepkowice
Nie wyklucza się istnienia w terenie urządzeń podziemnych, które nie zostały zgłoszone do inwentaryzacji
lub o których brak jest informacji w instytucjach branżowych.

Układ współrzędnych "2000/24" Nr D.Z. 10193-2013
Układ odniesienia "Kronsztadt 86" KERG 2609-65/2013

USŁUGI GEODEZYJNE
Tomasz Majtyka
37-500 Jarosław, ul. Radawicka 1a
tel. 80161 624 16 00, kom. 512 291 139
kzp 742-137-44-53, REGON 140946007

Geodeta wojewódzki
Tomasz Majtyka
2013-10-10

Projektowane uzbrojenie uzgodnione w ZUP
występuje / nie występuje w zakresie opracowania mapy
Jarosław, dnia 16 PAZ 2013

STAROSTA POWIATU JAROSŁAWSKIEGO
Powiatowy Urząd Mierniczo-Geodezyjny i Kartograficzny w Jarosławiu
W obszarze oznaczonym literą
dokonano aktualizacji treści mapy zasadniczej
i konturów - pomiaru uzupełniającego
zgodnie z załącznikiem do uchwały nr 2013-10-17
Sejmiku Powiatu Jarosławskiego z dnia 17.10.2013 r.
Mapa może służyć do celów projektowych.
Projektowane urządzenia budowlane
nie podlegają podziałowi na budowę podziału
gruntów i inwentaryzacji pomiarowej przed
zakończeniem dnia 2013-10-17
Jarosław, dnia 16.10.2013

mgr inż. Piotr Majtyka
Kierownik Powiatowego Ośrodka
Dokumentacji Geodezyjnej i Kartograficznej
w Jarosławiu



A. 01.01.01 Ten projekt dokumentacji jest własnością Biura Inżynierskiego "IKP" Projektowanie i Nadzór w Jarosławiu, ul. Radawicka 1a, Jarosław, tel. 863 773 468 z zastrzeżeniem praw autorskich i patentowych		Biuro Inżynierskie "IKP" Projektowanie i Nadzór Kazimierz Fajda, 37-500 Jarosław, ul. Radawicka 1a, kontakt tel. 863 773 468	
Projektant: mgr inż. Kazimierz Fajda Upr. Nr S-97/00		Skala: 1:1000 Data: 05.2013 Nrys: 4	
Sprawdził: mgr inż. Grzegorz Badziński Upr. Nr S-129/01		Za zgodność z oryginałem: mgr inż. Grzegorz Badziński Upr. Nr S-129/01	