



DZIENNY DOM "SENIOR+"
W RADAWIE

PRZEBUDOWA I ZMIANA SPOSOBU UŻYTKOWANIA
PARTERU BUDYNKU POSZKOLNEGO, W RADAWIE,
DZIAŁKA NR.EWID 633/13 NA DZIENNY DOM "SENIOR+"
WRAZ Z PARKINGIEM


RZUT PARTERU, RZUT PIWNICY_INWENTARYZACJA
SKALA 1:100

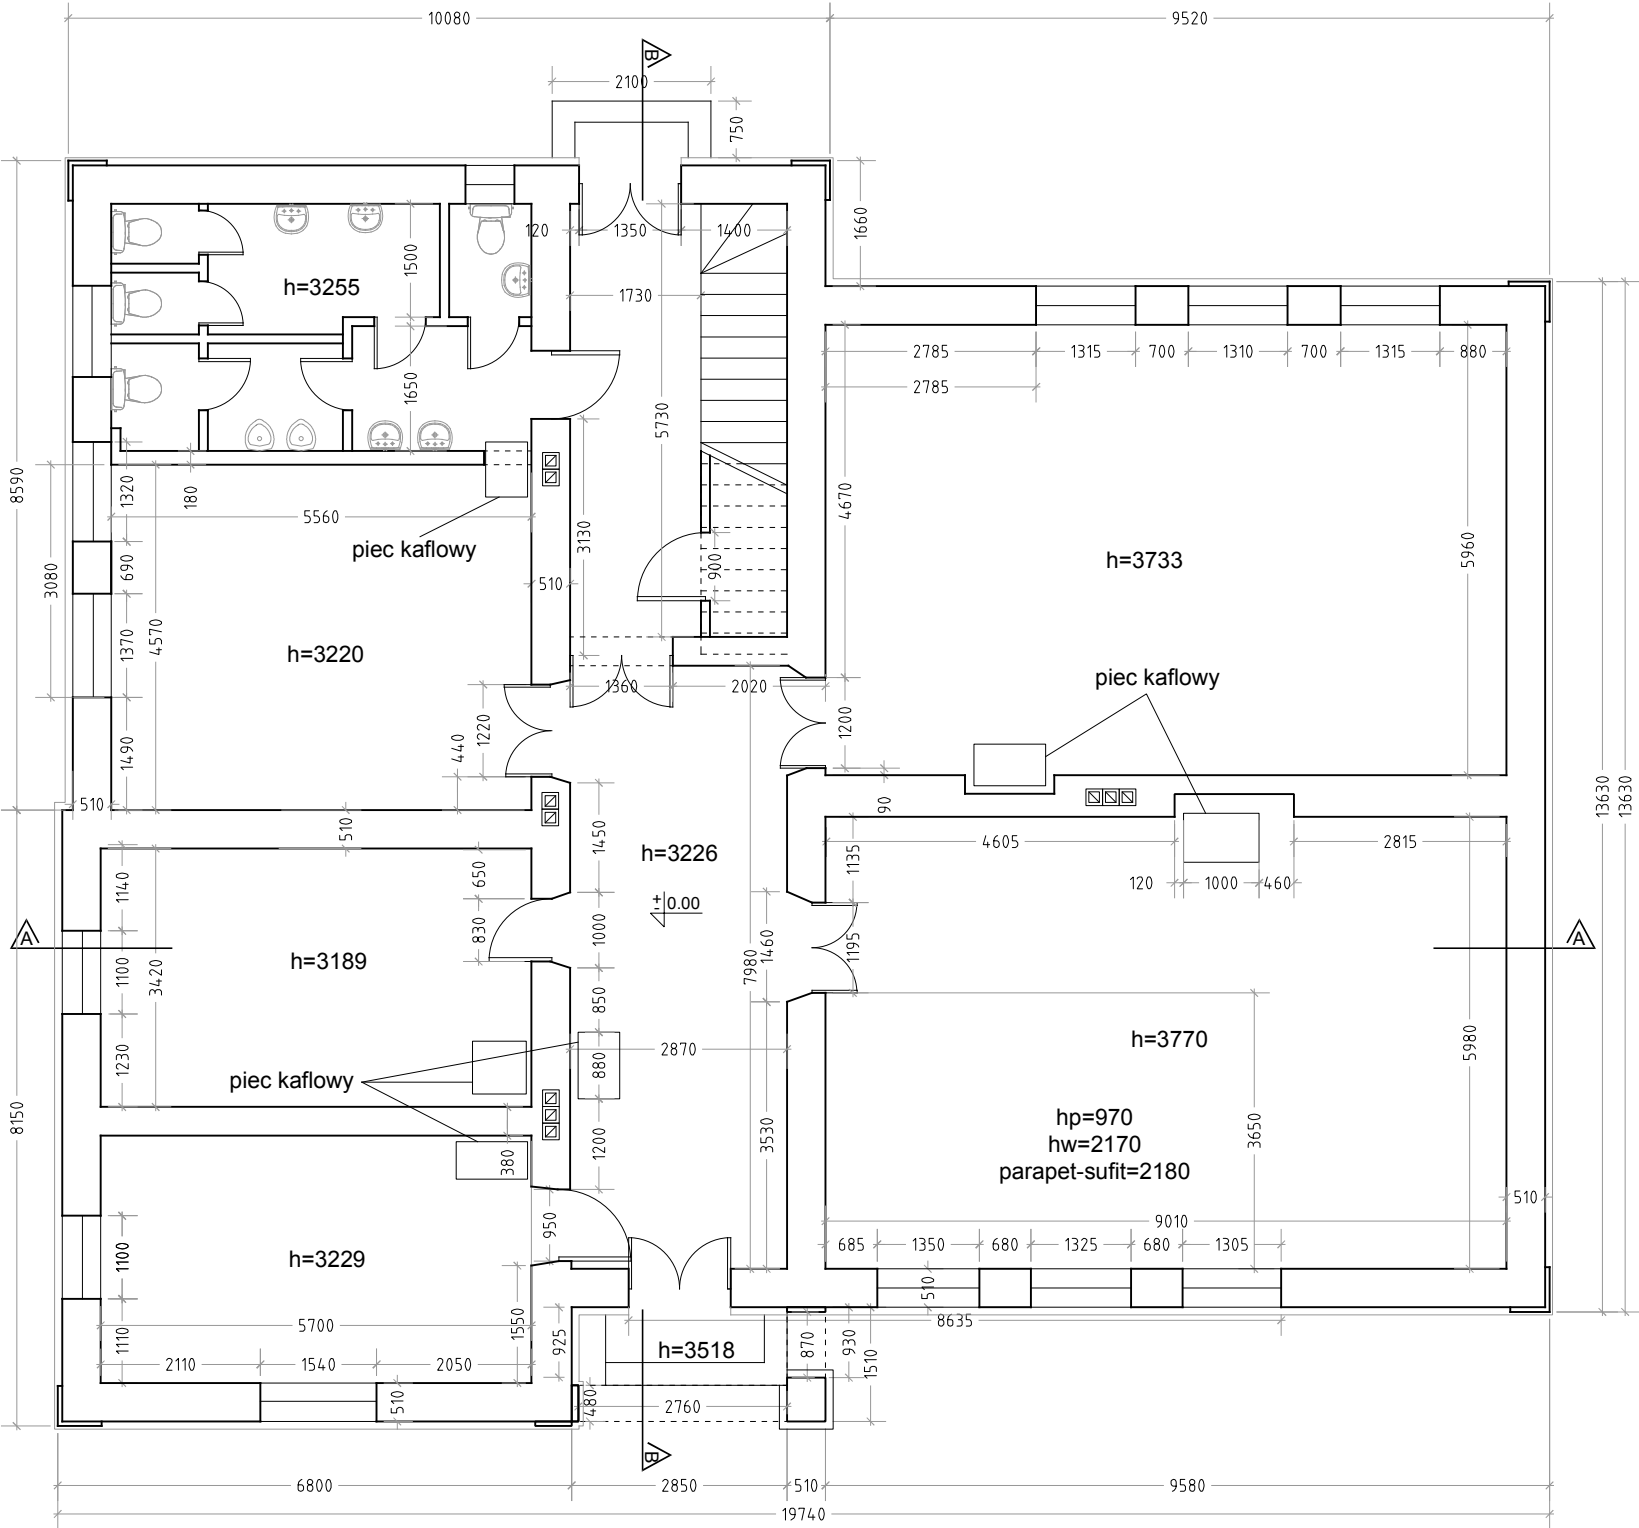

RZUT PARTERU SKALA 1:100

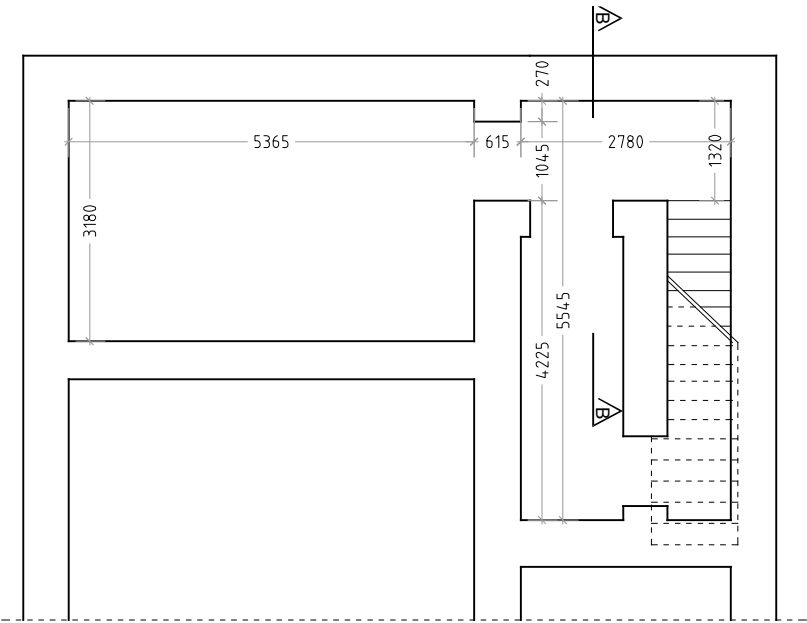

RZUT PIWNICY SKALA 1:100

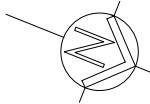

		Pracownia Projektowa AMS studio Anna Ślęzak 3-go Maja 22, 37-555 Sośnica tel 731 22 69 64 e-mail studioams@wp.pl	
Inwestor:		GMINA WIĄZOWNICA	
Temat:		PRZEBUDOWA I ZMIANA SPOSOBU UŻYTKOWANIA PARTERU BUDYNKU POSZKOLNEGO, W RADAWIE, DZIAŁKA NR.EWID 633/13 NA DZIENNY DOM "SENIOR+" WRAZ Z PARKINGIEM	Nr rys.: INW1
		INWENTARYZACJA	Skala: 1:100
		RZUT PARTERU, RZUT PIWNICY	Data: 03.2017
Projektował:	mgr inż.arch. Eugeniusz Jobko	Nr uprawnień: Nr ewid.upr. 253/71	Podpis:
Opracował:	mgr inż.arch. Anna Ślęzak		
Sprawdził:	mgr inż.arch. Iwona Matusz-Pęcak	Decyzja nr7/ PKOKK.2013	