


DZIENNY DOM "SENIOR+"
W RADAWIE

PRZEBUDOWA I ZMIANA SPOSOBU UŻYTKOWANIA
PARTERU BUDYNKU POSZKOLNEGO, W RADAWIE,
DZIAŁKA NR.EWID 633/13 NA DZIENNY DOM "SENIOR+"
WRAZ Z PARKINGIEM

RZUT WIĘŻBY DACHOWEJ, RZUT DACHU
_INWENTARYZACJA
SKALA 1:100

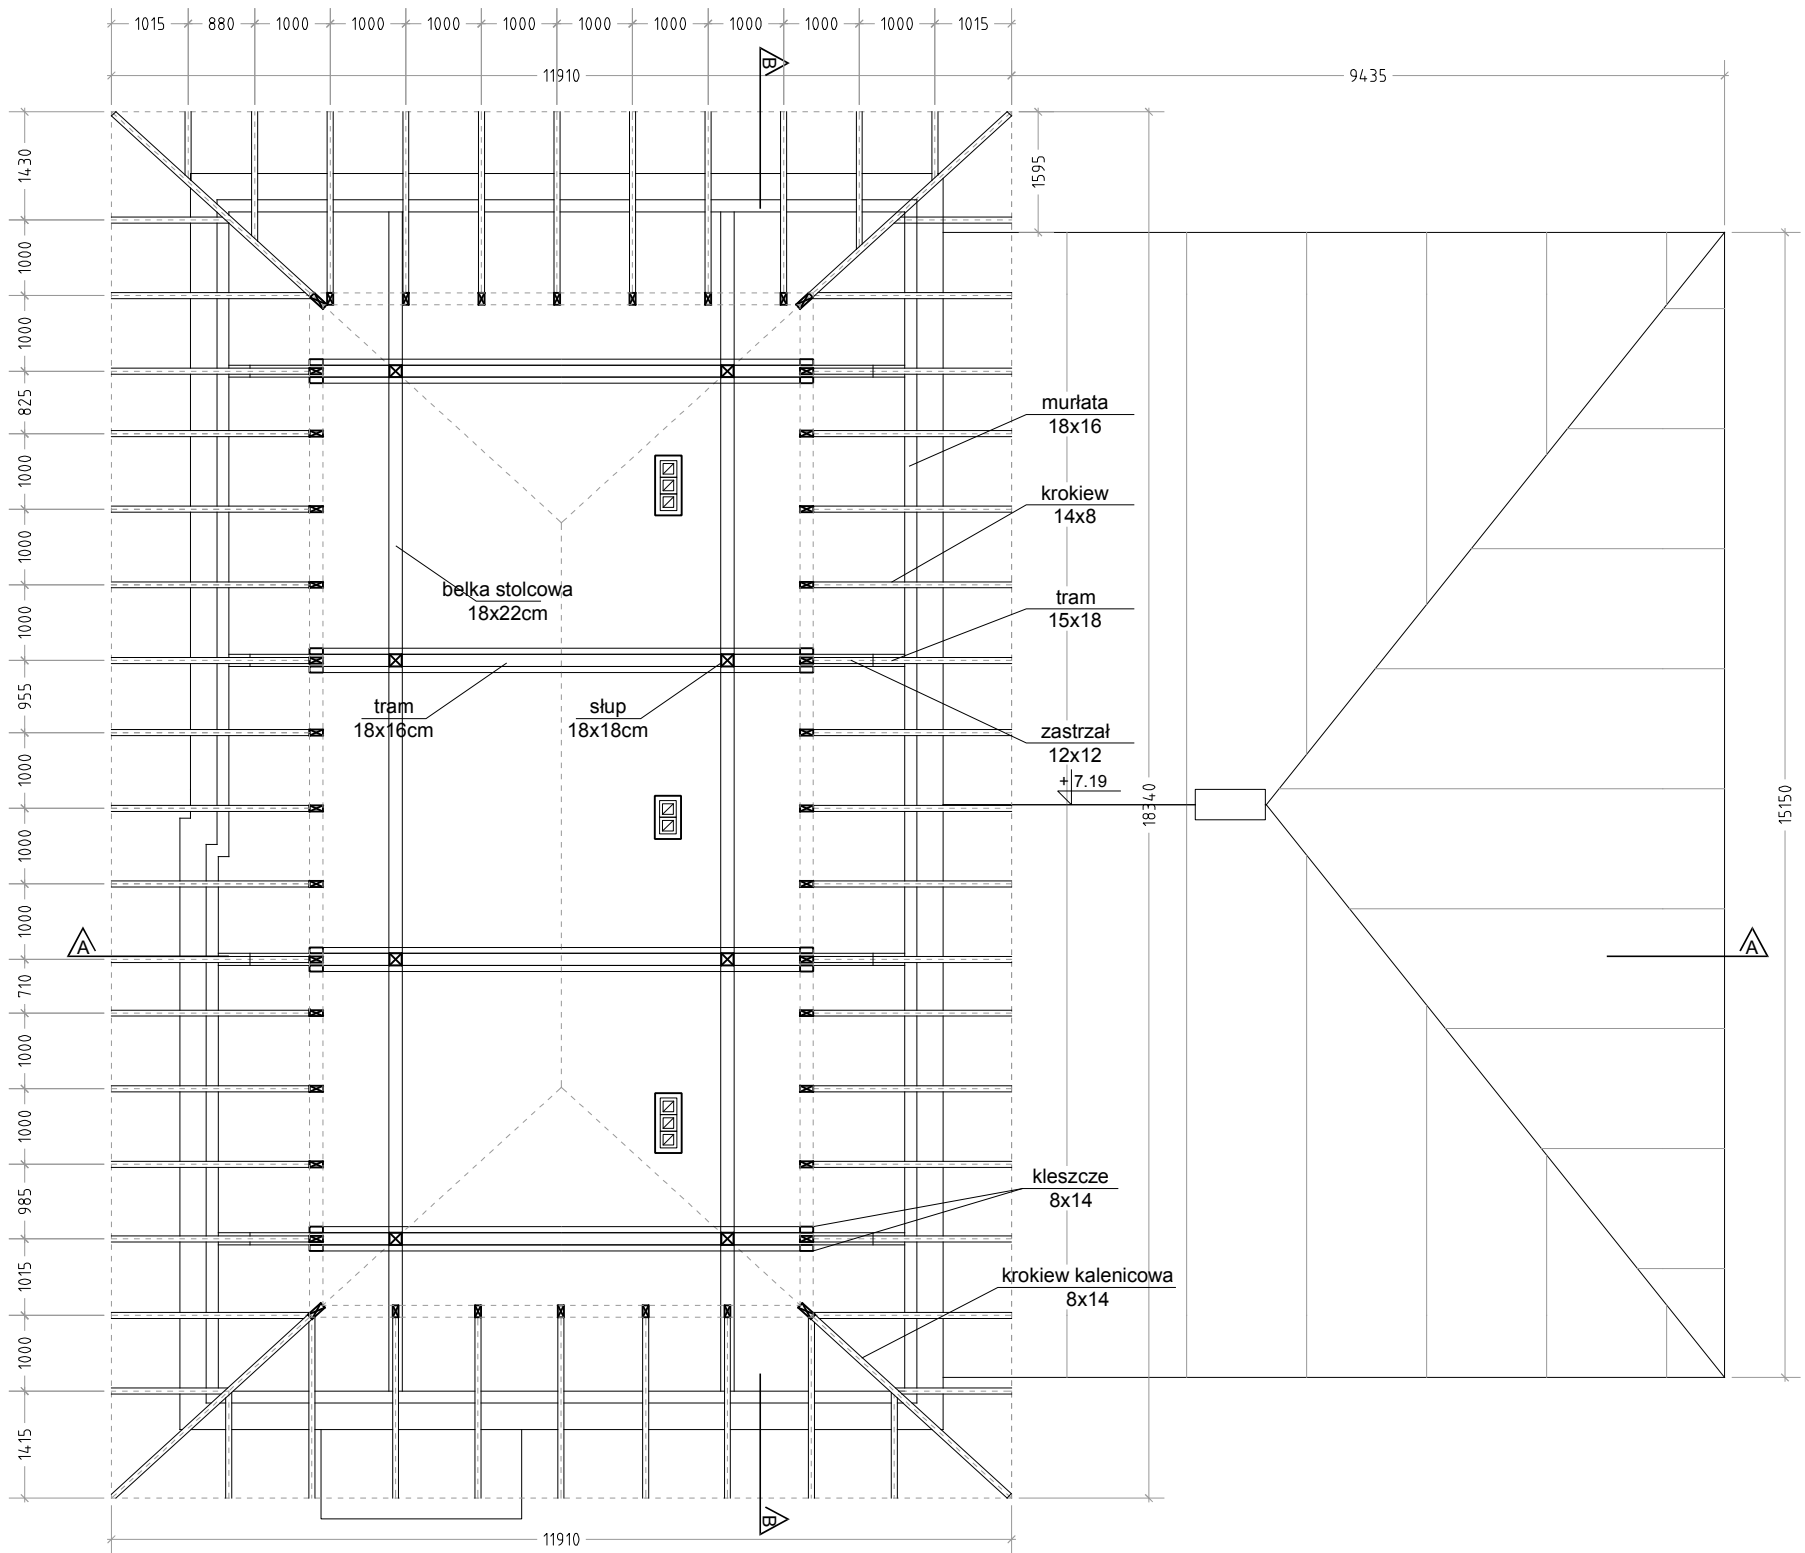

RZUT WIĘŻBY DACHOWEJ, RZUT DACHU SKALA 1:100

			Pracownia Projektowa AMS studio Anna Ślęzak 3-go Maja 22, 37-555 Sośnica tel 731 22 69 64 e-mail studioams@wp.pl		
Inwestor:			GMINA WIĄZOWNICA		
Temat:			PRZEBUDOWA I ZMIANA SPOSOBU UŻYTKOWANIA PARTERU BUDYNKU POSZKOLNEGO, W RADAWIE, DZIAŁKA NR.EWID 633/13 NA DZIENNY DOM "SENIOR+" WRAZ Z PARKINGIEM		Nr rys.: INW3
			INWENTARYZACJA		Skala: 1:100
			RZUT WIĘŻBY DACHOWEJ, RZUT DACHU		Data: 03.2017
Projektował:		Nr uprawnień:		Podpis:	
mgr inż.arch. Eugeniusz Jobko		Nr ewid.upr. 253/71			
Opracował:					
mgr inż.arch. Anna Ślęzak					
Sprawdził:		Decyzja nr7/ PKOKK.2013			
mgr inż.arch. Iwona Matusz-Pęczak					