



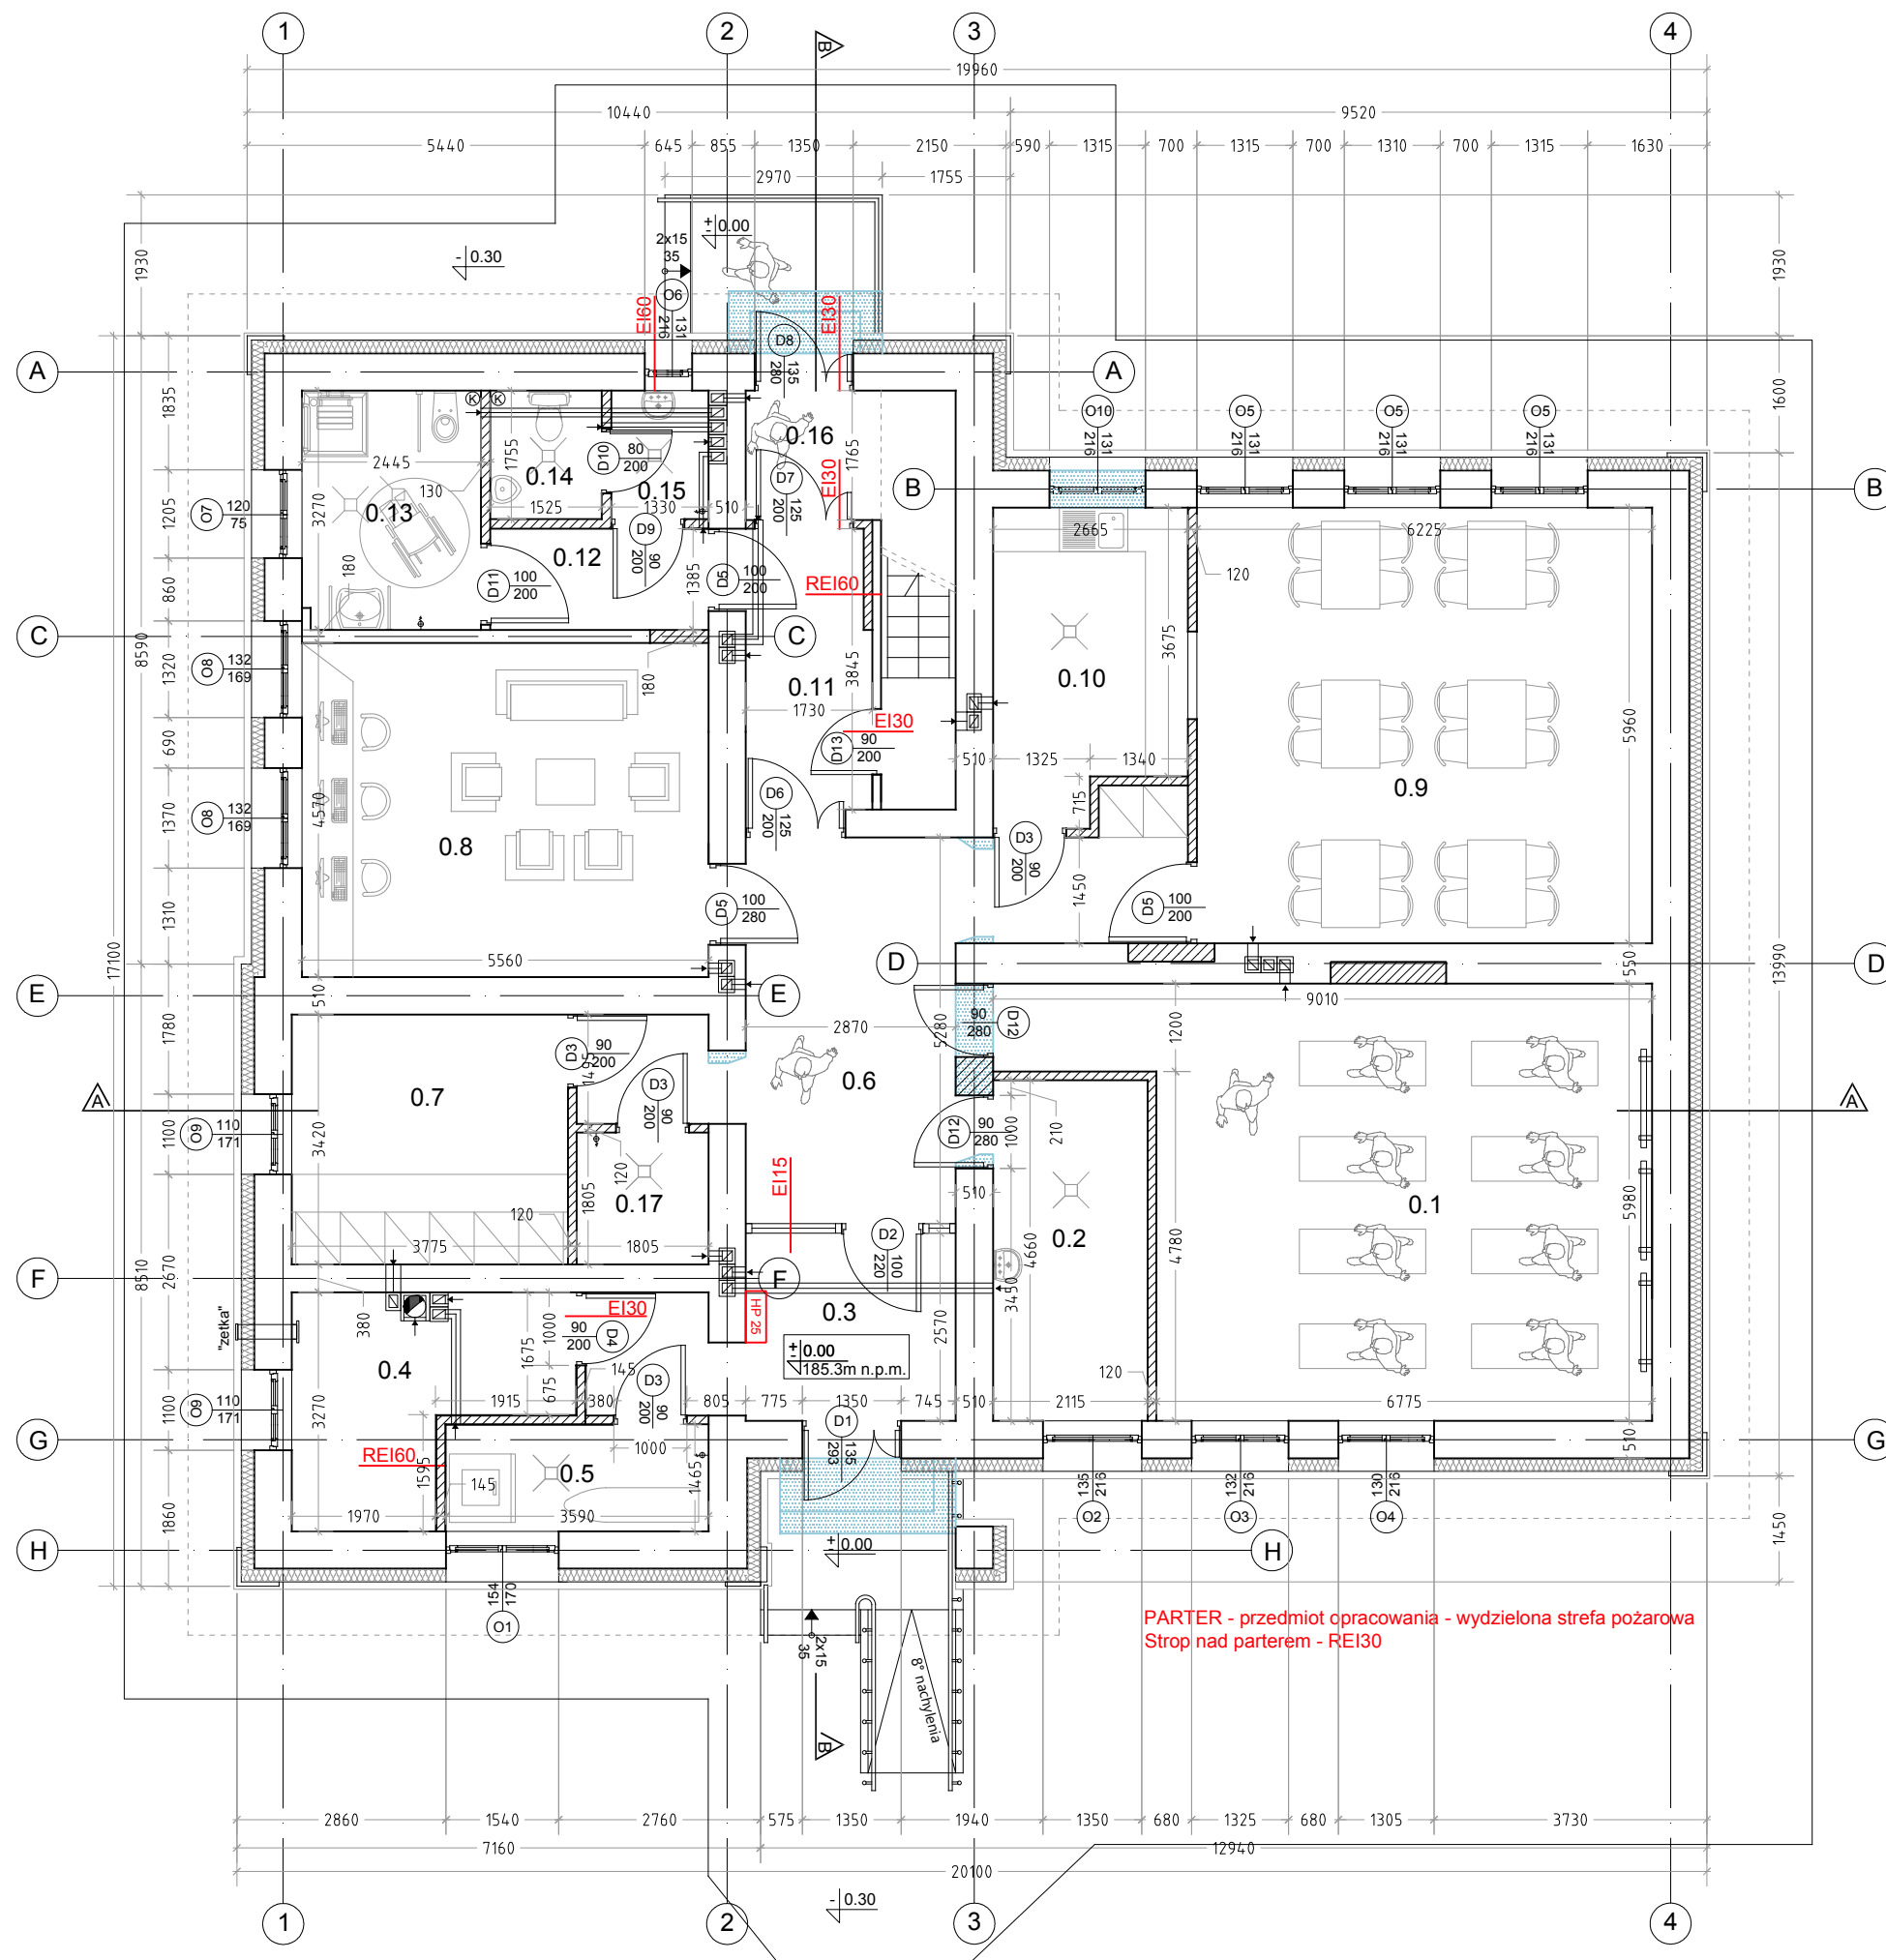

RZUT PARTERU (PRZEDMIOT OPRACOWANIA) SKALA 1:100

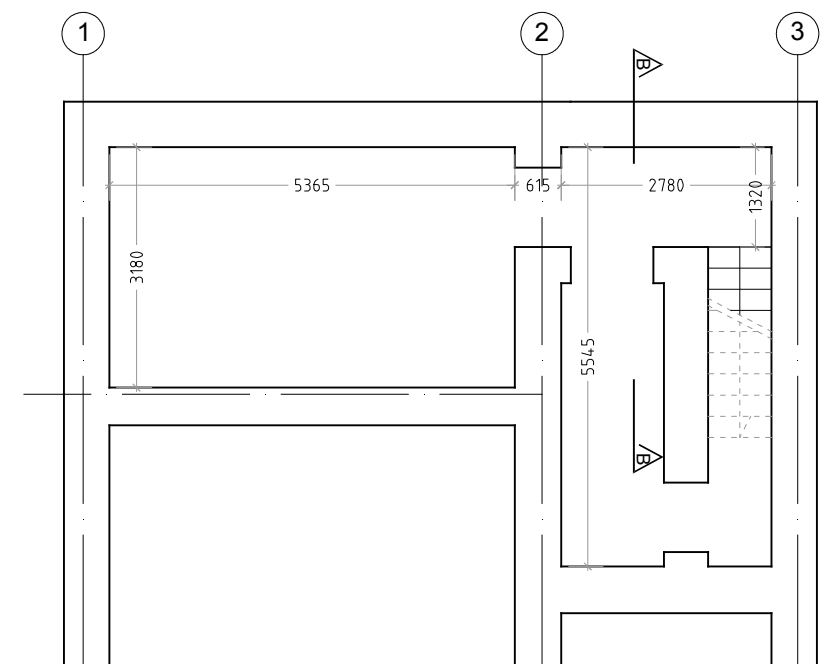

RZUT PIWNICY SKALA 1:100

DZIENNY DOM "SENIOR+" W RADAWIE

PRZEBUDOWA I ZMIANA SPOSOBU UŻYTKOWANIA
PARTERU BUDYNKU POSZKOLNEGO, W RADAWIE,
DZIAŁKA NR.EWID 633/13 NA DZIENNY DOM "SENIOR+"
WRAZ Z PARKINGIEM

RZUT PARTERU (PRZEDMIOT OPRACOWANIA), RZUT PIWNICY SKALA 1:100

ZESTAWIENIE POWIERZCHNI UŻYTKOWYCH OBMIAR BUDYNKU WEDŁUG NORMY PN-ISO 9836, 1997

0.1	POM.ZAJĘĆ RUCHOWYCH
43,19m2	panele
0.2	POKÓJ PIĘŁĘGNIAREK
9,85m2	płytki antypoślizgowe
0.3	WIATROŁAP
9,94m2	płytki antypoślizgowe
0.4	KOTŁOWNIA
9,07m2	płytki
0.5	PRALNIA/PRASOWALNIA
5,26m2	płytki
0.6	KOMUNIKACJA
23,67m2	płytki antypoślizgowe
0.7	SZATNIA
12,91m2	płytki antypoślizgowe
0.8	POM. KLUBOWE
25,41m2	panele
0.9	POM. OGÓLNE WIELOFUNKCYJNE
37,08m2	panele
0.10	KUCHNIA POMOCNICZA
10,75m2	płytki antypoślizgowe
0.11	KOMUNIKACJA
6,48m2	płytki antypoślizgowe
0.12	KORYTARZ/TOALETY
4,12m2	płytki antypoślizgowe
0.13	TOALETA DAMSKA/ OS.NIEPEŁNOSPRAWNYCH
7,97m2	płytki antypoślizgowe
0.14	TOALETA MĘSKA
2,68m2	płytki antypoślizgowe
0.15	PRZEDSIONEK
2,34m2	płytki antypoślizgowe
0.16	KOMUNIKACJA
3,26m2	płytki antypoślizgowe
0.17	POM.NA ŚRODKI CZYSTOŚCI
3,26m2	płytki antypoślizgowe

RAZEM - 217,36 m2

LEGENDA:

	ŚCIANY ISTNIEJĄCE
	ŚCIANY PROJEKTOWANE
	IZOLACJA PROJEKTOWANA
	WYBURZENIA

		Pracownia Projektowa AMS studio Anna Ślęzak	
3-go Maja 22, 37-555 Sośnica		tel 731 22 69 64 e-mail studioams@wp.pl	
Inwestor:		GMINA WIĄZOWNICA, 37-522 WIĄZOWNICA 208	
Temat:		PRZEBUDOWA I ZMIANA SPOSOBU UŻYTKOWANIA PARTERU BUDYNKU POSZKOLNEGO, W RADAWIE, DZIAŁKA NR.EWID 633/13 NA DZIENNY DOM "SENIOR+" WRAZ Z PARKINGIEM	
Nr rys.:		A1	
Skala:		1:100	
Data:		04.2017	
Projektował:		mgr inż.arch. Eugeniusz Jobko	
Opracował:		mgr inż.arch. Anna Ślęzak	
Sprawdził:		mgr inż.arch. Iwona Matusz-Pęczak	
Nr uprawnień:		Nr ewid.upr. 253/71	
Decyzja nr7/		PKOKK.2013	