


DZIENNY DOM "SENIOR+"
W RADAWIE

PRZEBUDOWA I ZMIANA SPOSOBU UŻYTKOWANIA
PARTERU BUDYNKU POSZKOLNEGO, W RADAWIE,
DZIAŁKA NR.EWID 633/13 NA DZIENNY DOM "SENIOR+"
WRAZ Z PARKINGIEM

RZUT PIĘTRA, RZUT WIĘŻBY DACHOWEJ
SKALA 1:100

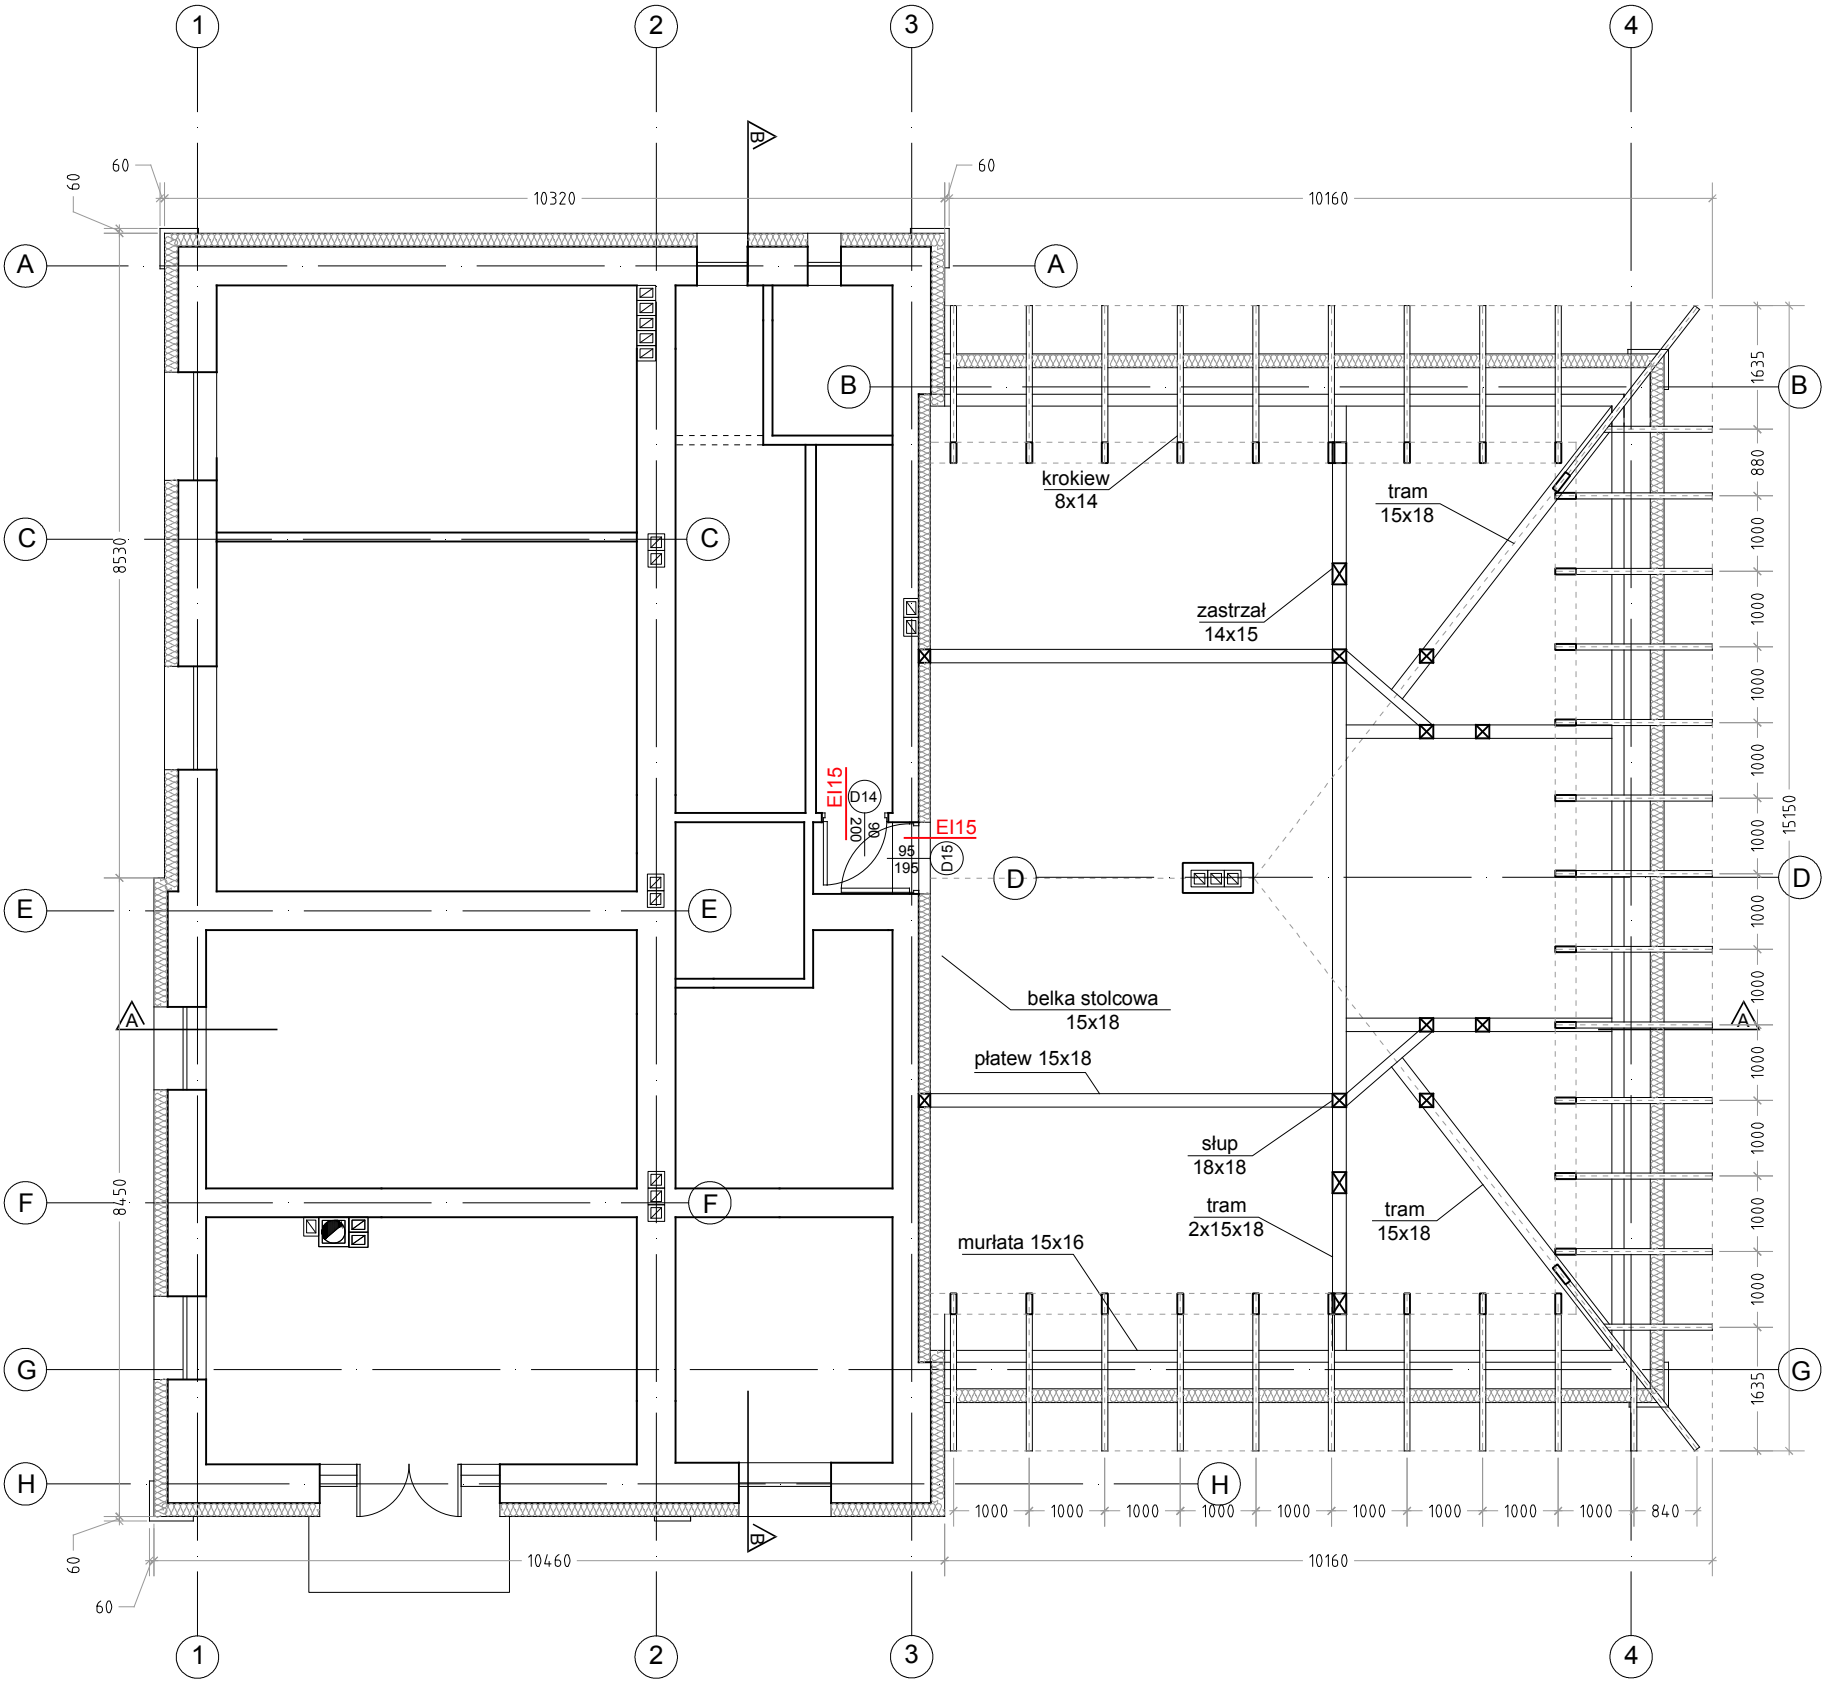

RZUT PIĘTRA, RZUT WIĘŻBY DACHOWEJ SKALA 1:100

LEGENDA:

- ŚCIANY ISTNIEJĄCE
- ŚCIANY PROJEKTOWANE
- IZOLACJA PROJEKTOWANA
- WYBURZENIA

ams —studio— Pracownia Projektowa AMS studio Anna Ślęzak 3-go Maja 22, 37-555 Sośnica tel 731 22 69 64 e-mail studioams@wp.pl		
Inwestor: GMINA WIĄZOWNICA, 37-522 WIĄZOWNICA 208		
Temat: PRZEBUDOWA I ZMIANA SPOSOBU UŻYTKOWANIA PARTERU BUDYNKU POSZKOLNEGO, W RADAWIE, DZIAŁKA NR.EWID 633/13 NA DZIENNY DOM "SENIOR+" WRAZ Z PARKINGIEM		Nr rys.: A2
PROJEKT BUDOWLANY ARCHITEKTURY		Skala: 1:100
RZUT PIĘTRA, RZUT WIĘŻBY DACHOWEJ		Data: 04.2017
Projektował: mgr inż.arch. Eugeniusz Jobko	Nr uprawnień: Nr ewid.upr. 253/71	Podpis:
Opracował: mgr inż.arch. Anna Ślęzak		
Sprawił: mgr inż.arch. Iwona Matusz-Pęcak	Decyzja nr7/ PKOKK.2013	