


DZIENNY DOM "SENIOR+"
W RADAWIE

PRZEBUDOWA I ZMIANA SPOSOBU UŻYTKOWANIA
PARTERU BUDYNKU POSZKOLNEGO, W RADAWIE,
DZIAŁKA NR.EWID 633/13 NA DZIENNY DOM "SENIOR+"
WRAZ Z PARKINGIEM

RZUT WIĘŻBY DACHOWEJ, RZUT DACHU
SKALA 1:100

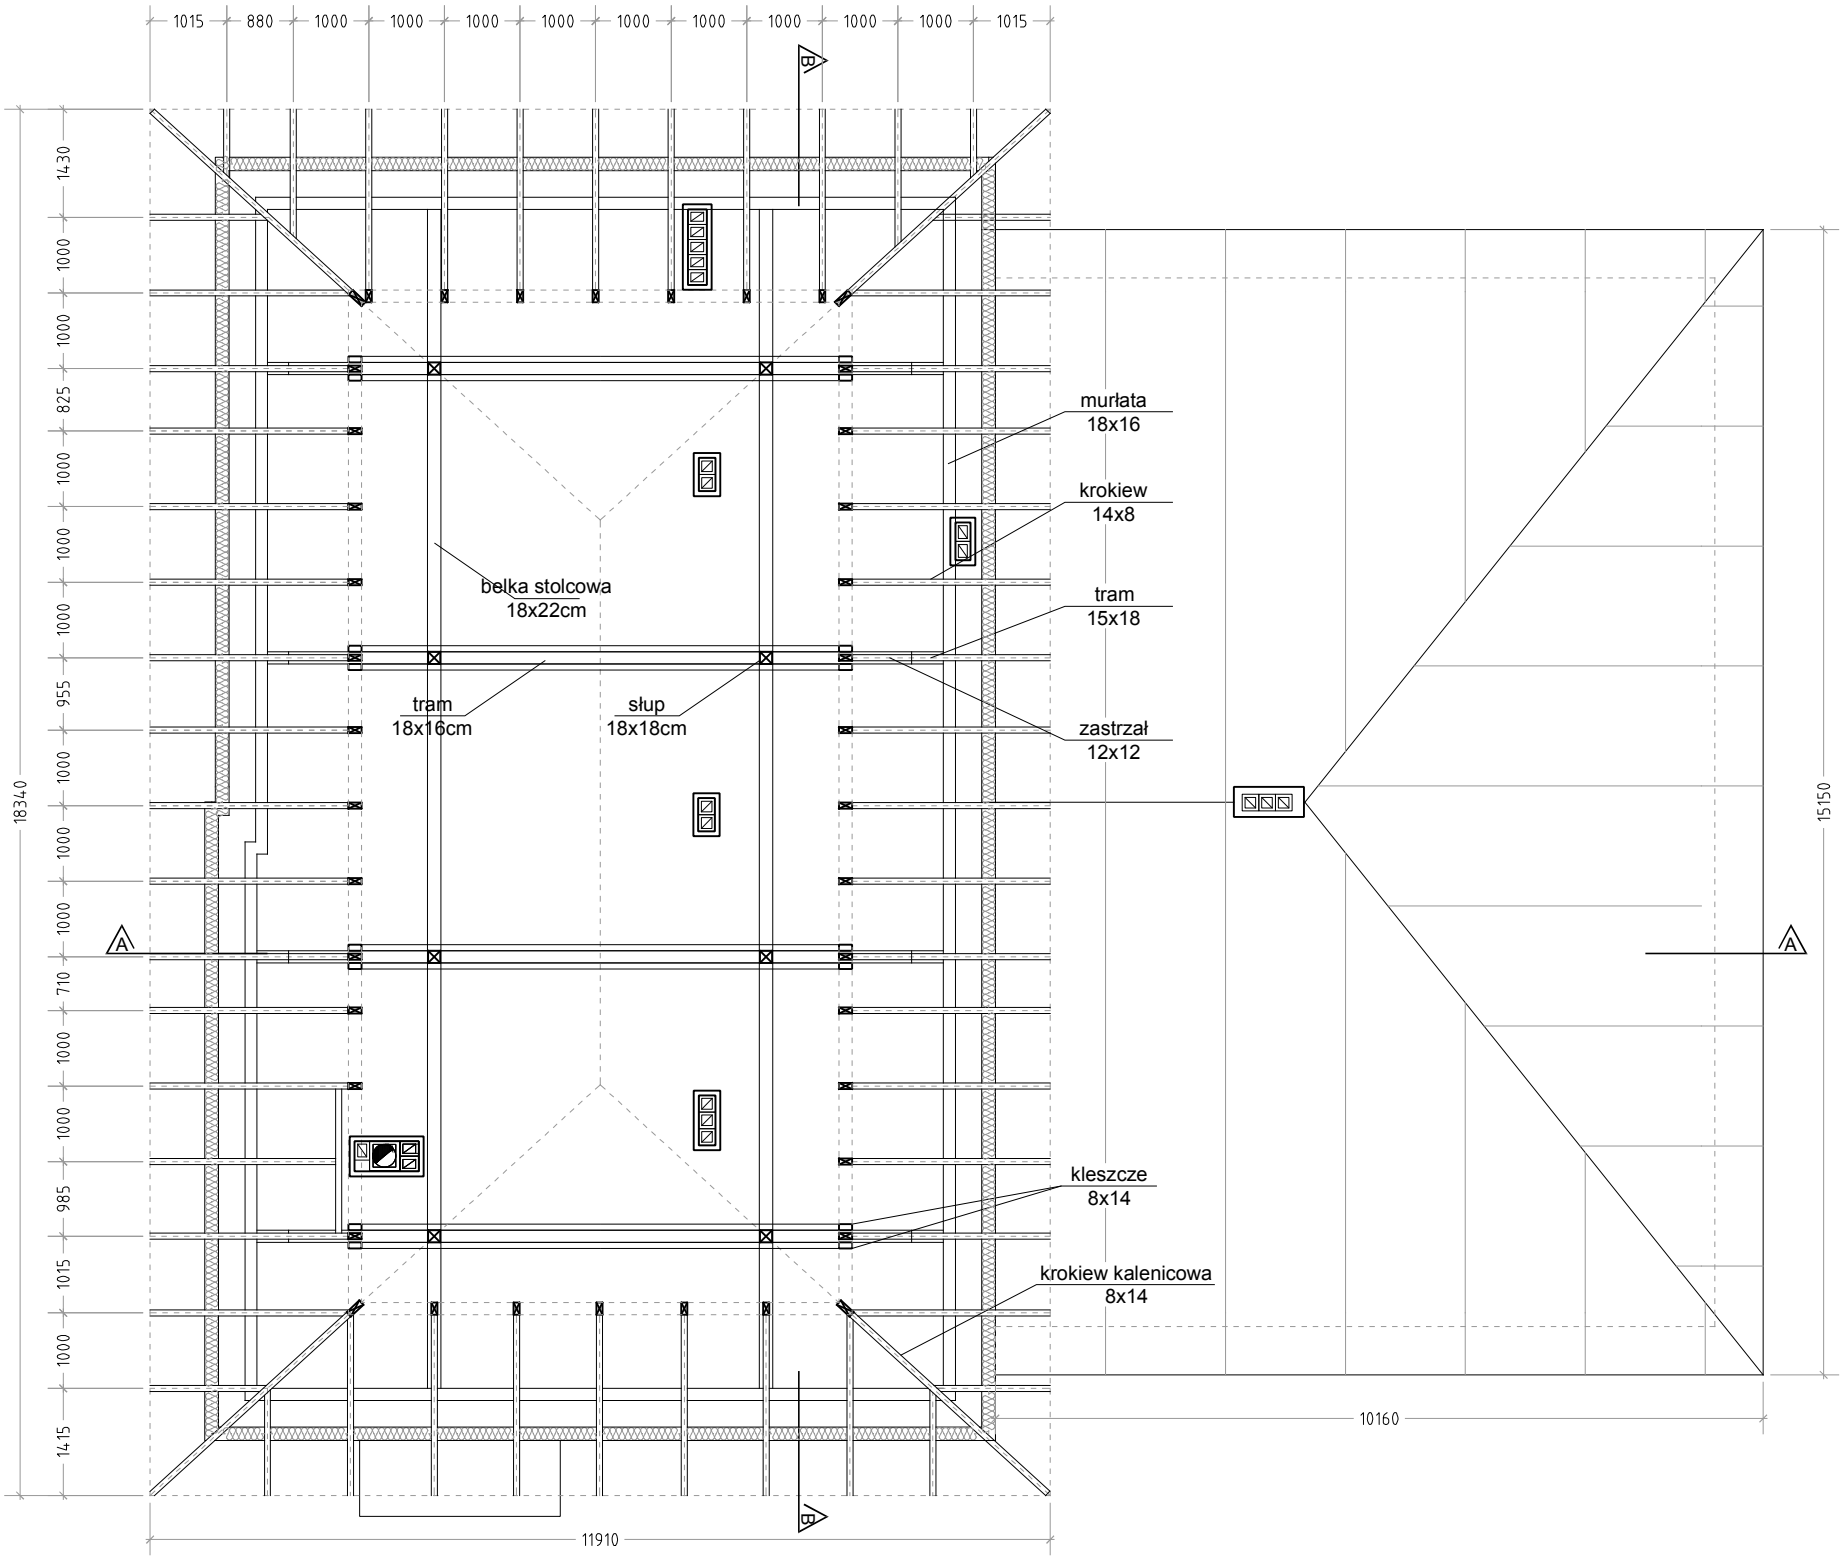

RZUT WIĘŻBY DACHOWEJ, RZUT DACHU SKALA 1:100

AMS studio Pracownia Projektowa AMS studio Anna Ślęzak 3-go Maja 22, 37-555 Sośnica tel 731 22 69 64 e-mail studioams@wp.pl		
Inwestor: GMINA WIĄZOWNICA, 37-522 WIĄZOWNICA 208		
Temat: PRZEBUDOWA I ZMIANA SPOSOBU UŻYTKOWANIA PARTERU BUDYNKU POSZKOLNEGO, W RADAWIE, DZIAŁKA NR.EWID 633/13 NA DZIENNY DOM "SENIOR+" WRAZ Z PARKINGIEM		Nr rys.: A3
PROJEKT BUDOWLANY ARCHITEKTURY		Skala: 1:100
RZUT WIĘŻBY DACHOWEJ, RZUT DACHU		Data: 04.2017
Projektował: mgr inż.arch. Eugeniusz Jobko	Nr uprawnień: Nr ewid.upr. 253/71	Podpis:
Opracował: mgr inż.arch. Anna Ślęzak		
Sprawdził: mgr inż.arch. Iwona Matusz-Pęczak	Decyzja nr7/ PKOKK.2013	