


- A - OPRAWA ŚWIETŁOWKOWA NASTROPOWA RASTROWA LED
IP20, MOC 35W, 4100lm, temp. barw. (K):3000, Technologia 3S
- B - OPRAWA ŚWIETŁOWKOWA NASTROPOWA Z KŁOSZEM
2x36W, IP44
- C - OPRAWA ŚWIETŁOWKOWA NASTROPOWA Z KŁOSZEM
2x18W, IP65
- D - OPRAWA NA ŚWIETŁÓWKĘ KOMPAKTOWĄ LUB LED
NASTROPOWA Z KŁOSZEM 2x18W, IP44
- E - OPRAWA NA ŚWIETŁÓWKĘ KOMPAKTOWĄ LUB LED
NASTROPOWA Z KŁOSZEM 1x13W, IP44
- F - OPRAWA NA ŚWIETŁÓWKĘ KOMPAKTOWĄ LUB LED
NASTROPOWA Z KŁOSZEM 2x18W, IP66
- Ex- OPRAWA EWAKUACYJNA Z PIKTOGRAMEM LED min. 1h
- Aw- OPRAWA Z MODUŁEM AWARYJNYM min. 1h
- M - WENTYLATOR ŁAZIENKOWY

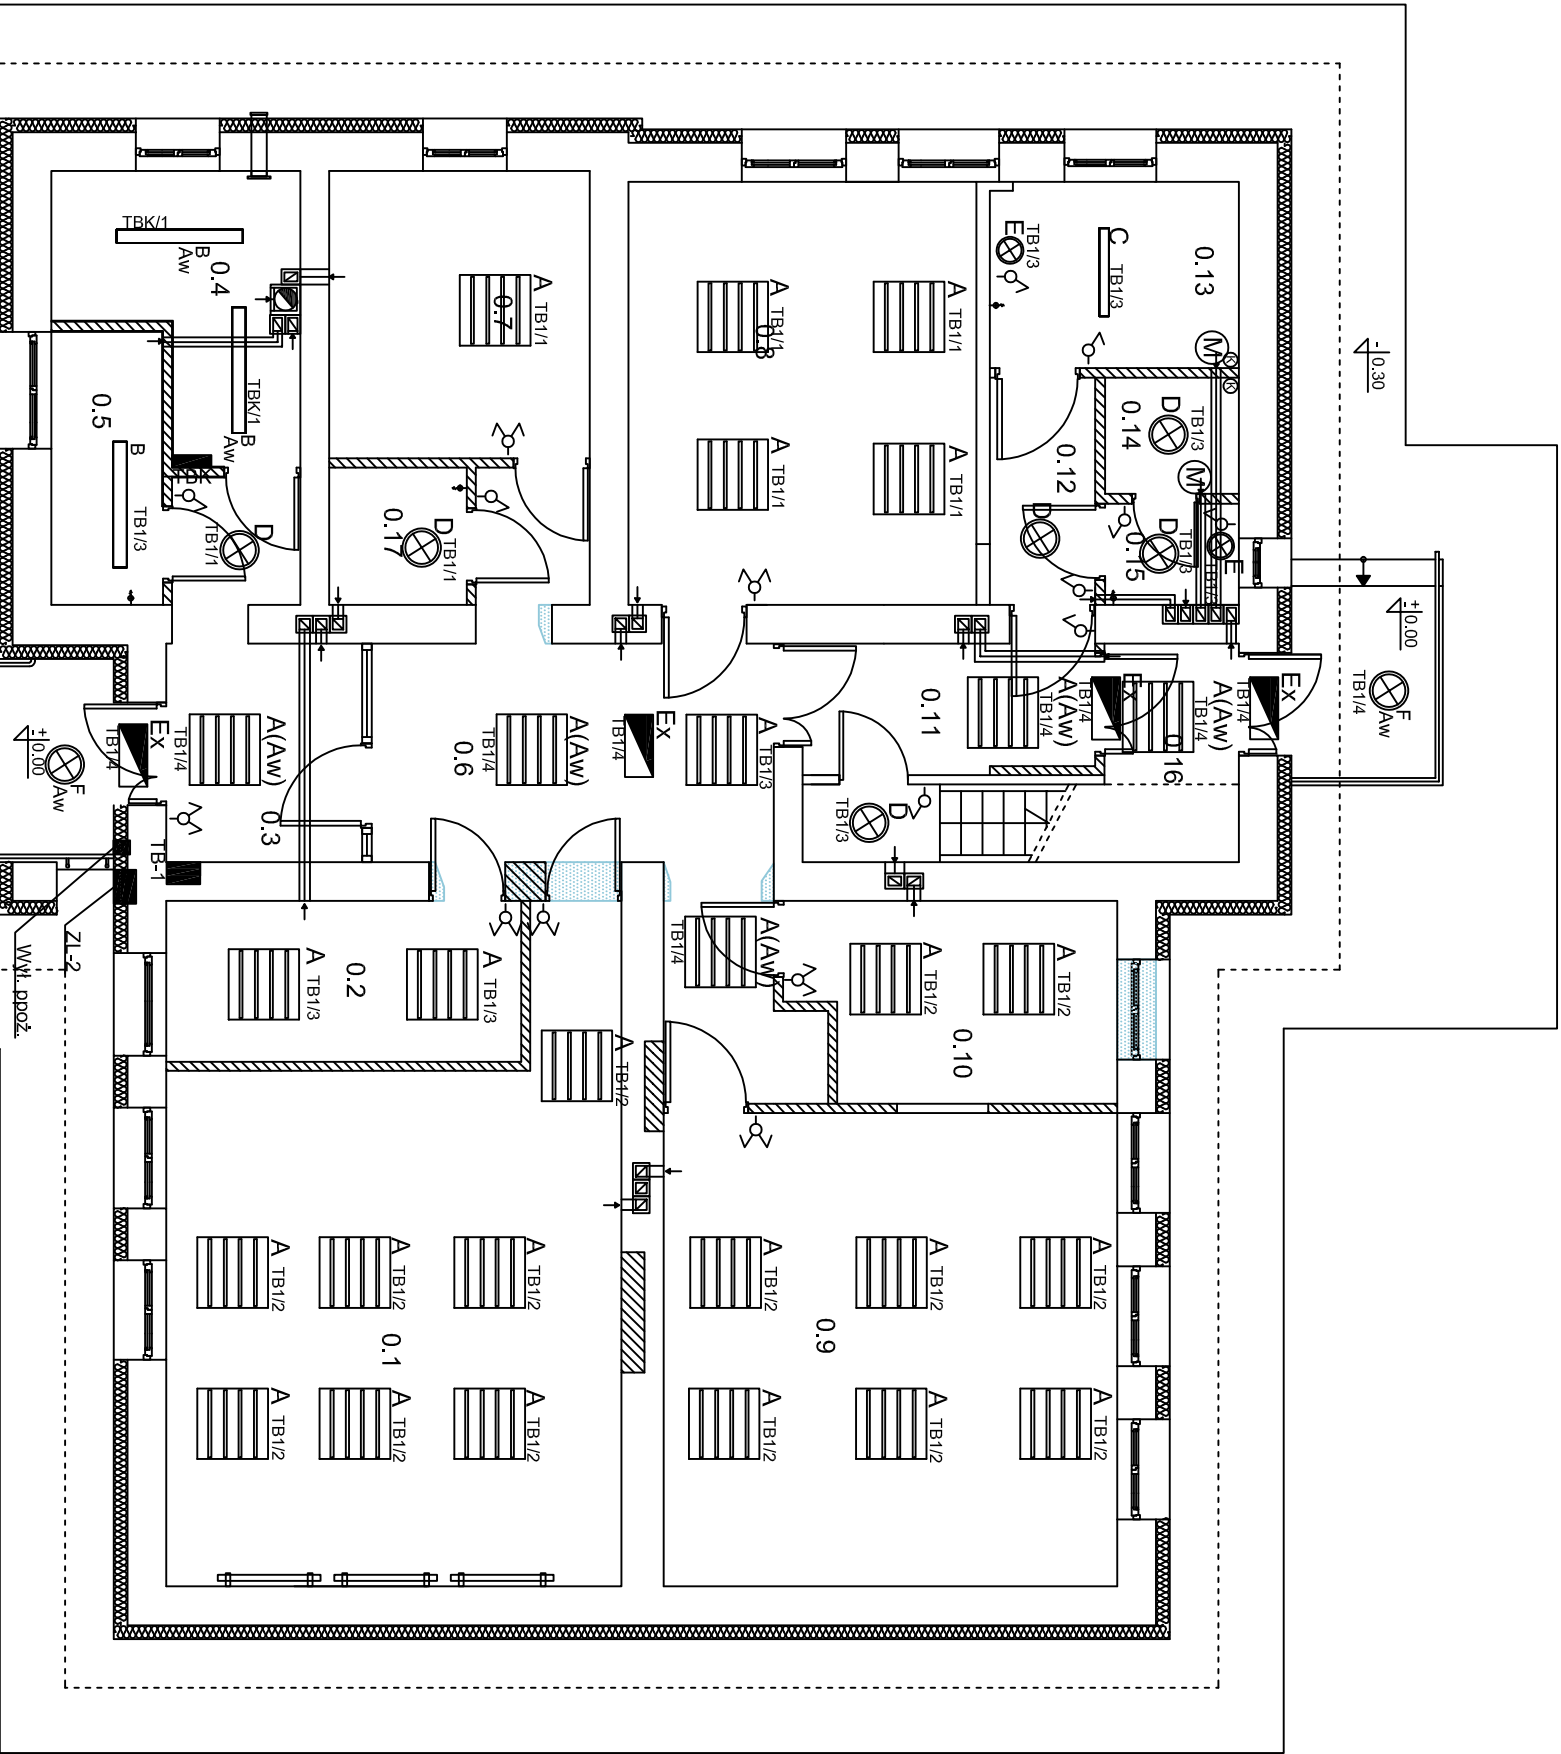

UKŁAD SIECI TN-C

UKŁAD INSTALACJI ODBIORCZEJ TN-S

DZIENNY DOM "SENIOR+" W RADAWIE

PRZEBUDOWA I ZMIANA SPOSOBU UŻYTKOWANIA
PARTERU BUDYNKU POSZKOLNEGO, W RADAWIE,
DZIAŁKA NR.EWD 633/13 NA DZIENNY DOM "SENIOR+"
WRAZ Z PARKINGIEM

RZUT PARTERU SKALA 1:100

LEGENDA:

- SCIANY ISTNIEJĄCE
- SCIANY PROJEKTOWANE
- IZOLACJA PROJEKTOWANA
- WYBURZENIA

cms —studio—		Pracownia Projektowa AMS studio Anna Ślęzak 3-go Maja 22, 37-555 Sośnica tel 731 22 69 64 e-mail studioams@wp.pl	
Inwestor:	GMINA WIAZOWNICA, 37-522 WIAZOWNICA UL. WARSZAWSKA 15	Nr rys.:	E-1
Tytuł:	PRZEBUDOWA I ZMIANA SPOSOBU UŻYTKOWANIA PARTERU BUDYNKU POSZKOLNEGO, W RADAWIE, DZIAŁKA NR.EWD 633/13 NA DZIENNY DOM "SENIOR+" WRAZ Z PARKINGIEM	Skala:	1:100
PROJEKT BUDOWLANY - BRANŻA ELEKTRYCZNA OSWIETLENIE		Data:	04.2017
RZUT PARTERU		Nr uprawnień:	
Projektant:	mgr inż. Lesław Noga	AB.III-7342/95/99	
Opisownik:	mgr inż. Lesław Noga	AB.III-7342/95/99	
Sprawdził:	mgr inż. Jerzy Olejka	UAN.III/7342/15/94	