


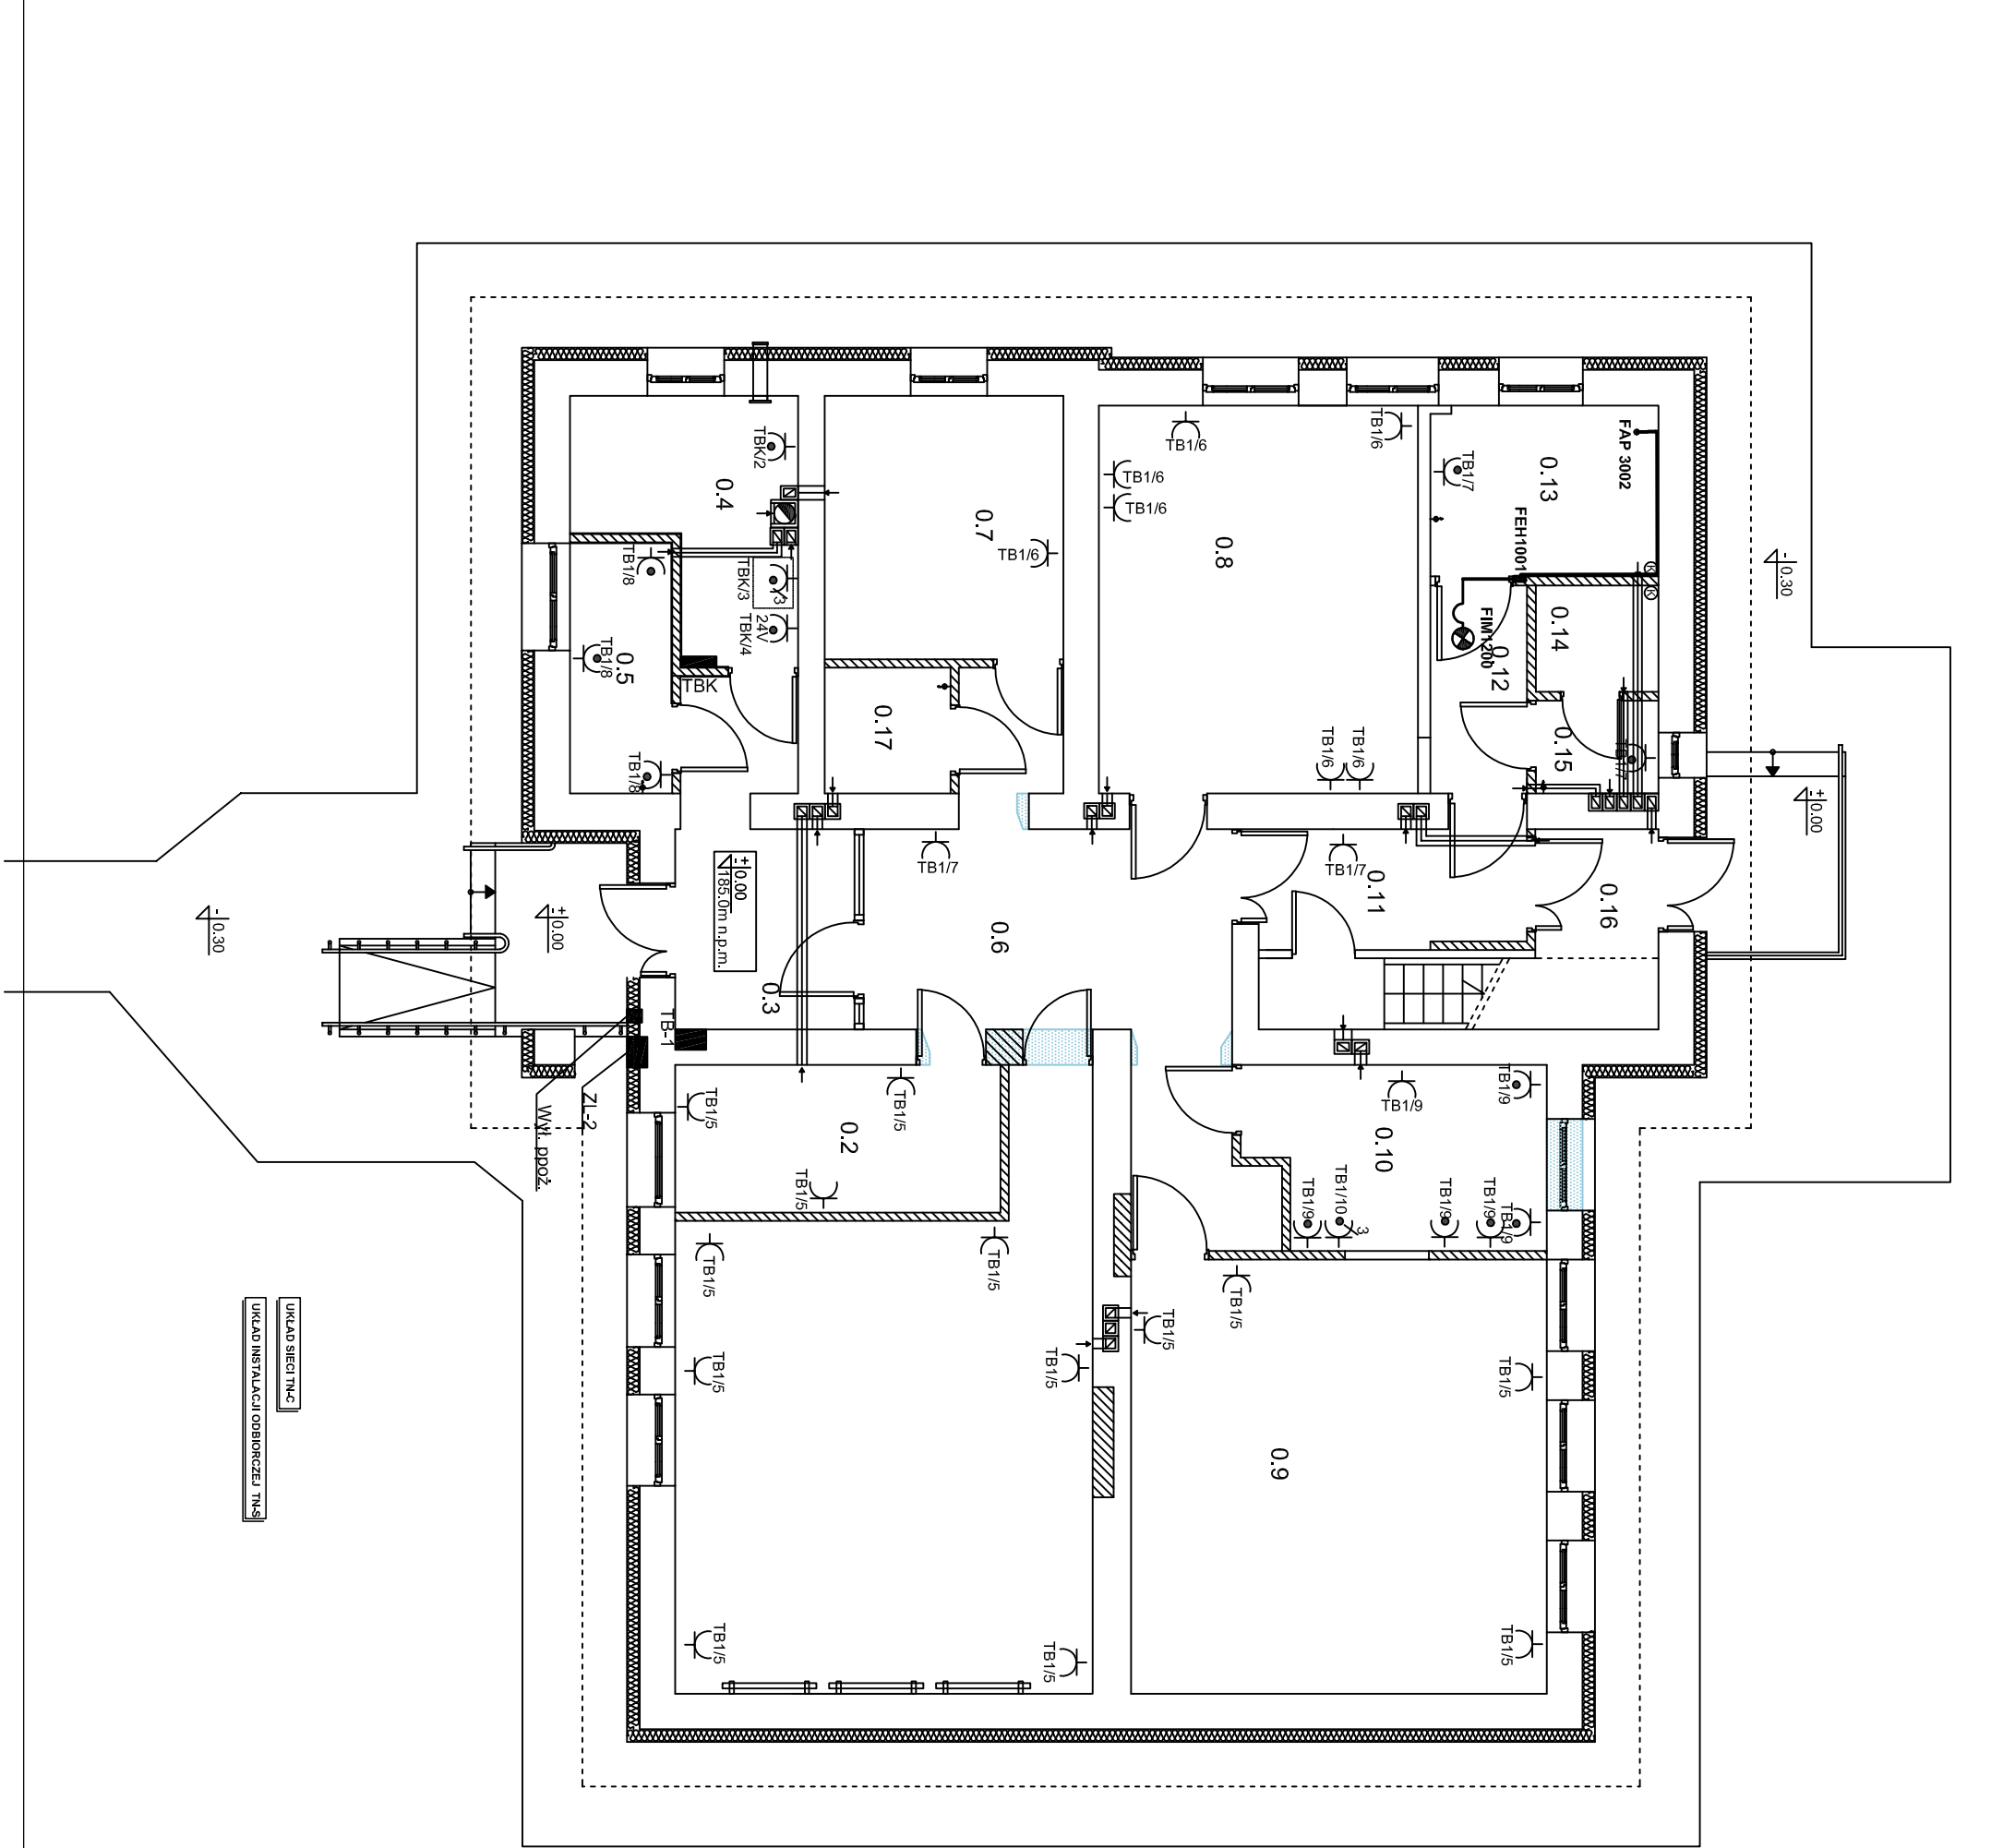

FAP 3002 - PRZYCISK POCIĄGOWY SYGNALIZACJI PRZYZYWOWEJ
FEH 1001 - KASOWNIK SYGNALIZACJI PRZYZYWOWEJ
FIM 1200 - SYGNALIZATOR OPTYCZNO-AKUSTYCZNY SYGNALIZACJI PRZYZYWOWEJ

DZIENNY DOM "SENIOR+" W RADAWIE

PRZEBUDOWA I ZMIANA SPOSOBU UŻYTKOWANIA
PARTERU BUDYNKU POSZKOLNEGO, W RADAWIE,
DZIAŁKA NR EWID 633/13 NA DZIENNY DOM "SENIOR+"
WRAZ Z PARKINGIEM

RZUT PARTERU SKALA 1:100

LEGENDA:

- ŚCIANY ISTNIEJĄCE
- ŚCIANY PROJEKTOWANE
- IZOLACJA PROJEKTOWANA
- WYBURZENIA

ams —studio—		Pracownia Projektowa AMS studio Anna Ślęzak 3-go Maja 22. 37-555 Sośnica tel 731 22 69 64 e-mail studiosms@wp.pl	
Inwestor: GINNA WIAZOWNICA, 37-522 WIAZOWNICA UL. WARSZAWSKA 15		Nr rys.: E-2	
Tytuł: PRZEBUDOWA I ZMIANA SPOSOBU UŻYTKOWANIA PARTERU BUDYNKU POSZKOLNEGO, W RADAWIE, DZIAŁKA NR EWID 633/13 NA DZIENNY DOM "SENIOR+" WRAZ Z PARKINGIEM		Skala: 1:100	
PROJEKT BUDOWLANY - BRANŻA ELEKTRYCZNA OBWODY GŁAZD		Data: 04.2017	
RZUT PARTERU			
Projektant:	mgr inż. Lesław Noga	Nr uprawnień:	AB.III-7342/95/99
Opisownik:	mgr inż. Lesław Noga	AB.III-7342/95/99	
Sprawdził:	mgr inż. Jerzy Olejka	UANI.II/7342/215/94	