


DZIENNY DOM "SENIOR+" W RADAWIE

PRZEBUDOWA I ZMIANA SPOSOBU UŻYTKOWANIA
PARTERU BUDYNKU POSZKOLNEGO, W RADAWIE,
DZIAŁKA NR.EWID 635/13 NA DZIENNY DOM "SENIOR+"
WRAZ Z PARKINGIEM

RZUT DACHU SKALA 1:100

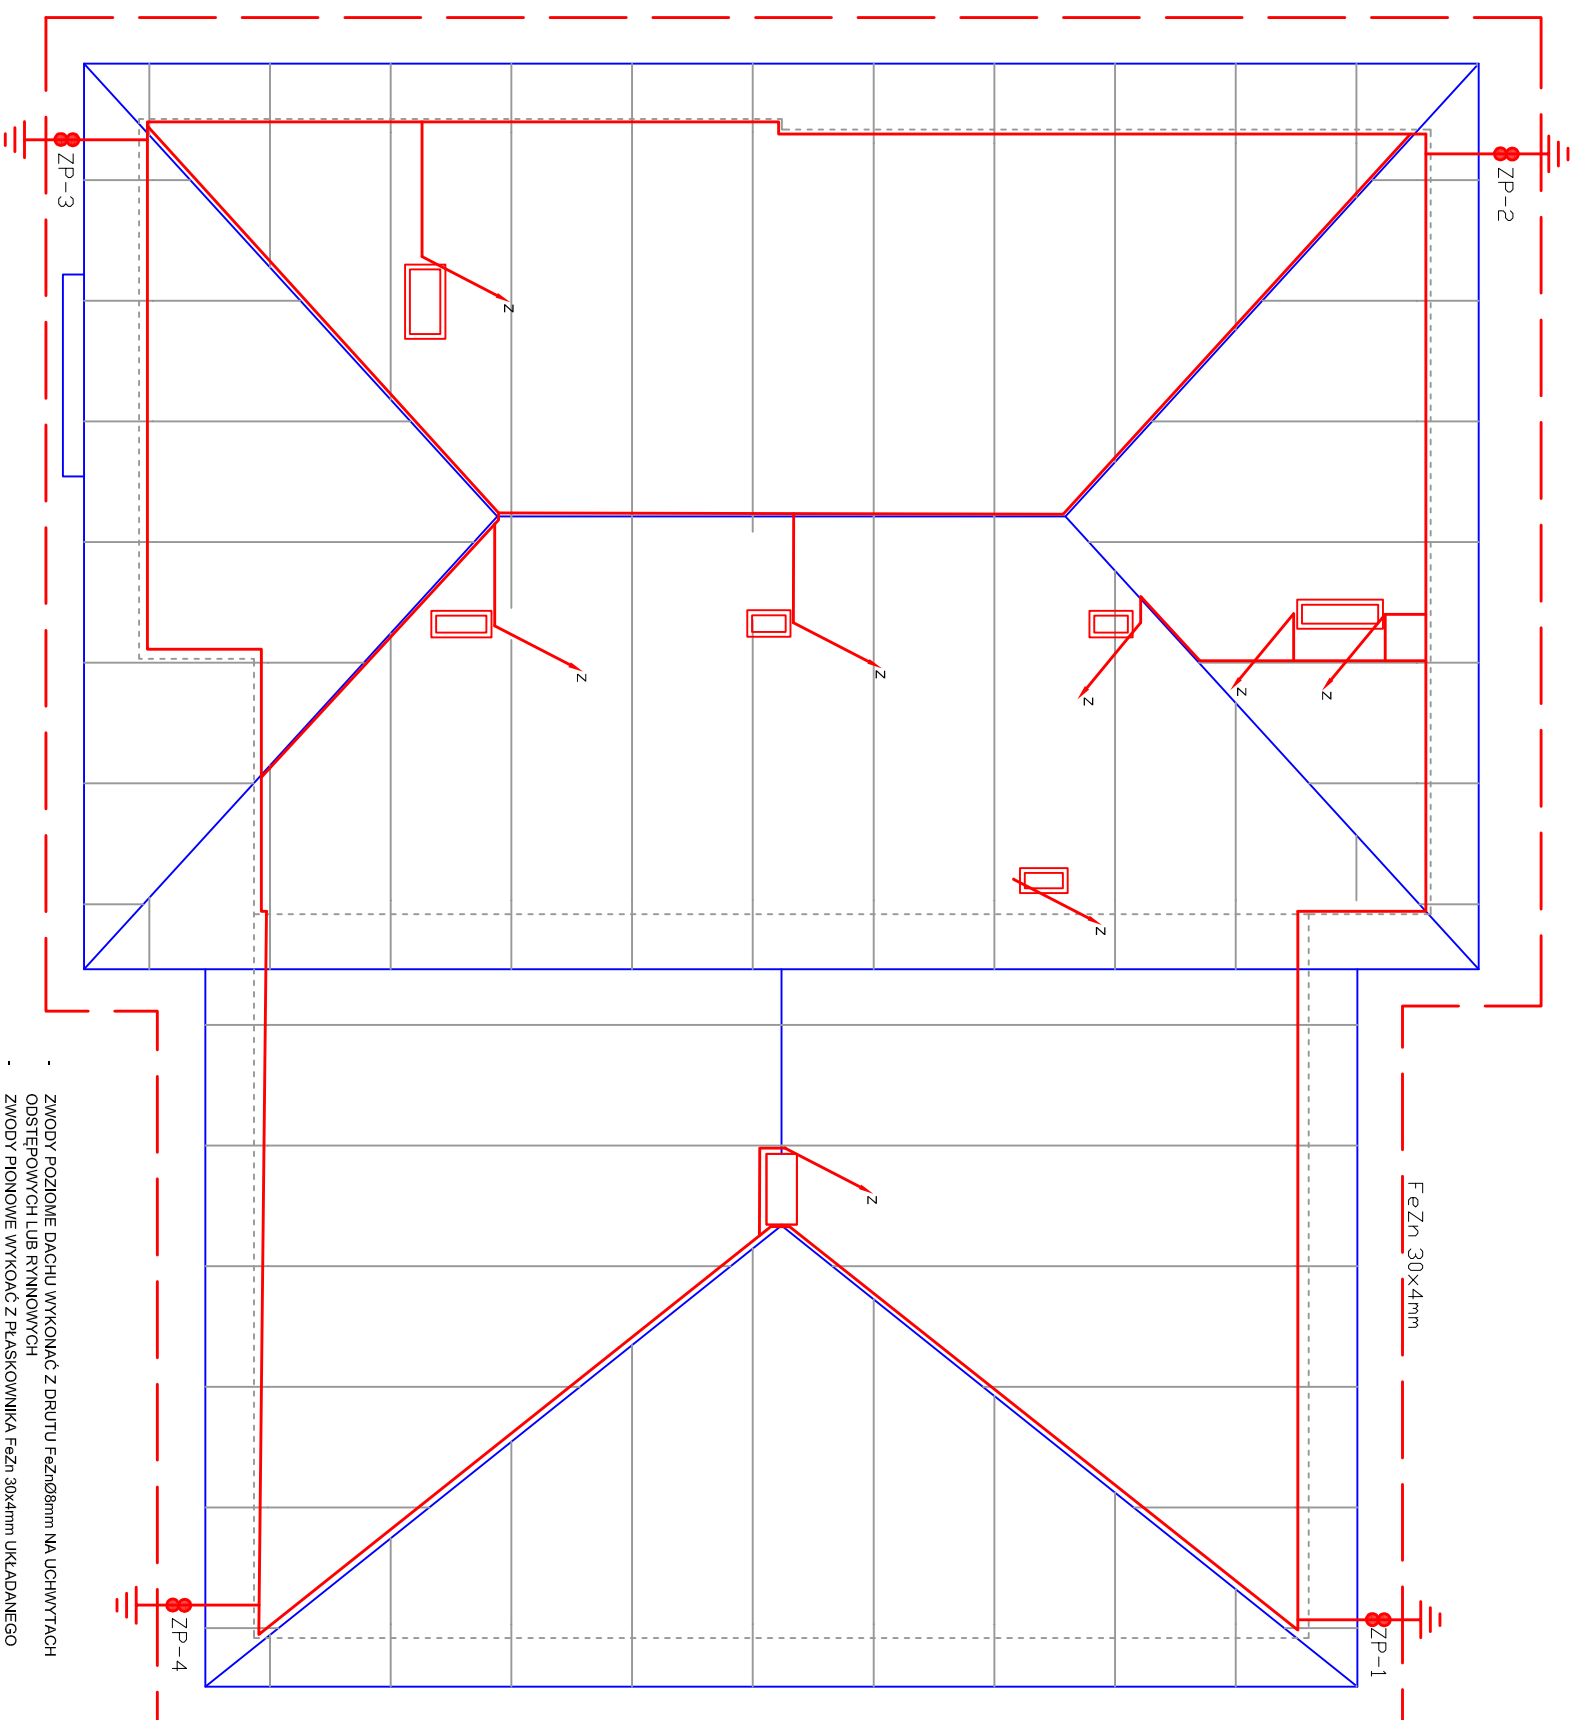

- ZWOJY POZIOME DACHY WYKONAC Z DRUTU $\varnothing 20\text{mm}$ NA UCHWYTACH ODSTĘPOWYCH ILOZ RYNNOWYCH
- ZWOJY PIONOWE WYKONAC Z PRĄSOWNIKA $\varnothing 20\text{mm}$ UKŁADANEGO BEZPOŚREDNIO POD DOGIECIENIEM
- UZIOM OTOKOWY PRĄSOWNIKA $\varnothing 20\text{mm}$ UKŁADANY NA GŁĘBOKOŚCI 1m , $0,8\text{m}$
- ZP- ZACISK KONTROLNY POMIAROWY
- I- ŁĄCZKA KOMINOWA NIETZLOVANNAS $1=3,0\text{m}$, $1=2,5\text{m}$
- L- ŁĄCZKOWIA DŁUGOŚĆ 1m , H- PIONOWA ODLEGŁOŚĆ 1m (zabezpieczony chronioną).

WSZYSTKIE METALOWE CZĘŚCI BUDYNKU NIE WYPOSAŻONE W URZĄDZENIA ELEKTRYCZNE I ELEKTRONICZNE, WYSTĄJĄCE PONAD DACH POŁĄCZYĆ Z NAJBLIŻSZY ZMODEM INSTALACJI ODGRZEWOWEJ.

ORAZ ANTEN, NALEŻY JE CHRONIĆ IGLICAMI IZOLAWANYMI

		Pracownia Projektowa AMS studio Anna Świątek 3-go Maja 22. 37-555 Sośnica tel / 731 22 69 64 e-mail studiomas@wp.pl	
—studio—			
Biuro: GMINA WIAZOWNICA. 37-522 WIAZOWNICA UL. WARSZAWSKA 15			
Temat: PRZEbudowa i ZMIANA SPOSOBU UŻYTKOWANIA PARTERU BUDYNKU PRACOWNI PROJEKTOWEJ WIAZOWNICA ul. WARSZAWSKA 15 NA ODDZIAŁ DOMU "SENIOR" - WRAZ z PRZYRÓBAMI		N° rys.: E-3	
OPIS: PROJEKT BUDOWLANY - BRANŻA ELEKTRYCZNA INSTALACJA ODGROMOWA ZEWNĘTRZNA		Skala: 1:100	
RZUT DACHU		Data: 04.2017	
Projektant:		Nr uprawnień:	Podpis:
mgr inż. Lesław Noga		AB.III/-342/95/99	
Opracował:			
mgr inż. Lesław Noga		AB.III/-342/95/99	
Sprawił:			
mgr inż. Jerzy Olejka		UAN.III/342/215/94	