


Rzut piętra - instalacja centralnego ogrzewania

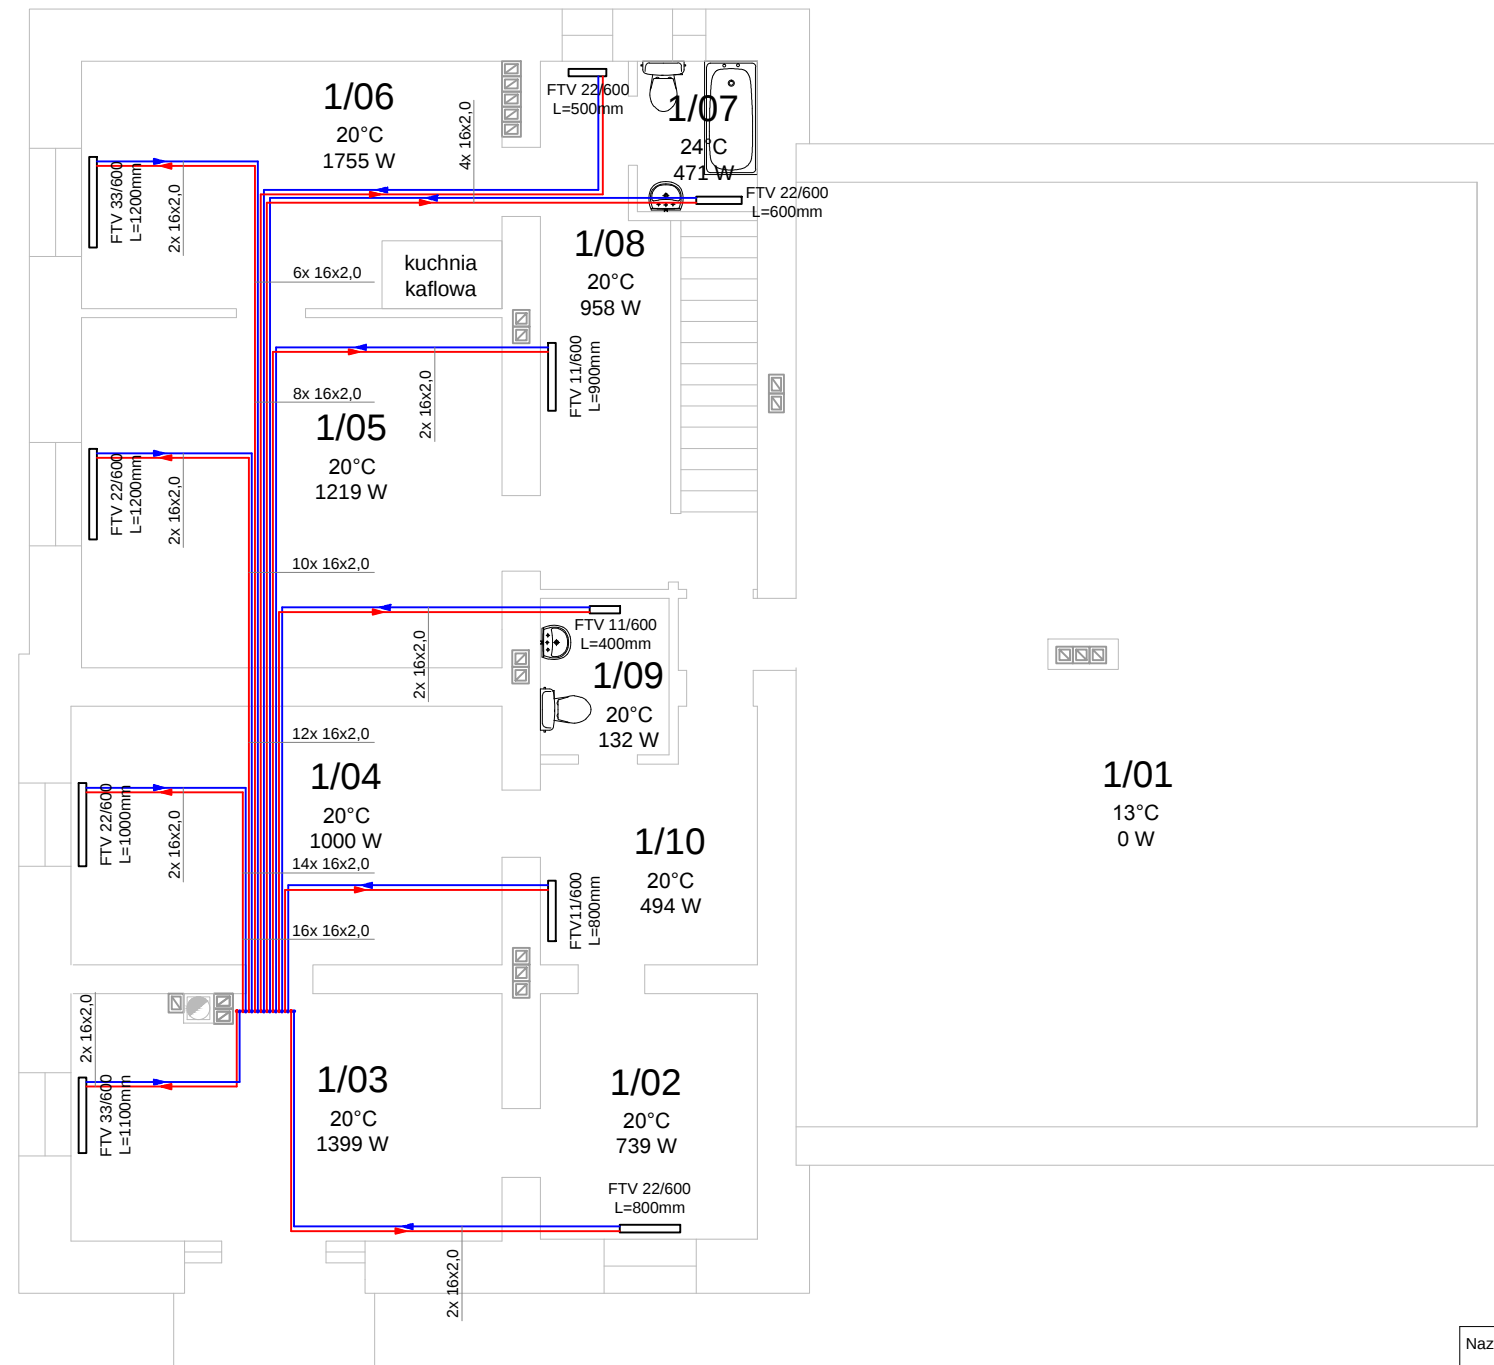

ZESTAWIENIE POMIESZCZEŃ

1/01	PODDASZE
1/02	POKÓJ
1/03	POKÓJ
1/04	POKÓJ
1/05	POKÓJ
1/06	KUCHNIA
1/07	ŁAZIENKA
1/08	KORYTARZ
1/09	WC
1/10	PRZEDSIONEK

Nazwa projektu: Przebudowa i zmiana sposobu użytkowania parteru budynku poszkolnego w Radawie, działka nr ewid. 633/13 na Dzienny Dom "Senior+" wraz z parkingiem	
Adres inw.: Działka nr ewid. 633/13 w Radawie, j.ewid. 180411_2 Wiązownica, obr. ewid. nr 0006 Radawa	Data: 05.2017
Inwestor: Gmina Wiązownica 37-522 Wiązownica 208	Faza opracowania: Projekt budowlany
Autor projektu: mgr inż. Barbara Wojtuń, upr. PDK/0022/PWOS/04	
Opracował: mgr inż. Andrzej Kądziołka	
Nazwa rysunku: Rzut piętra - instalacja c.o.	Nr rysunku: 8
	Skala: 1:100