


Rzut piętra - instalacja wod.-kan. i ppoż.

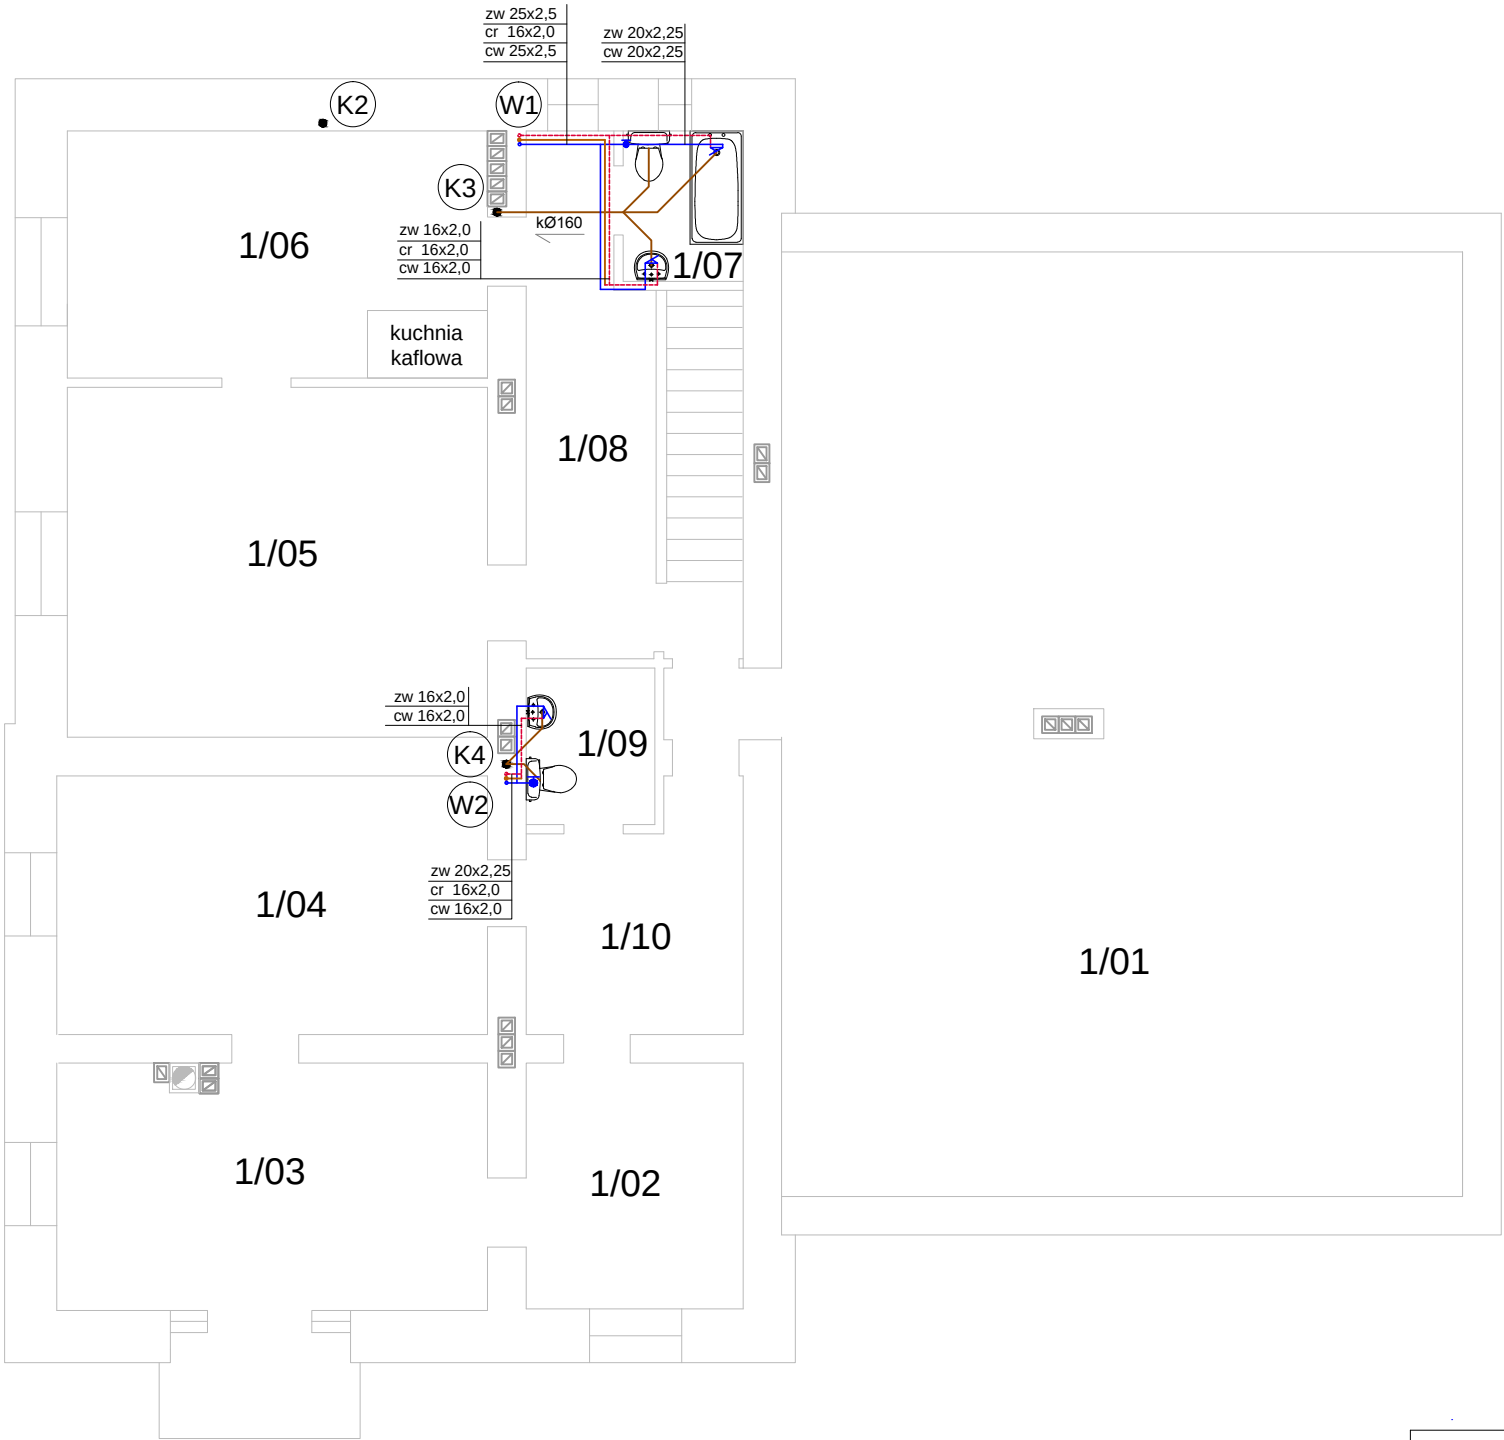

ZESTAWIENIE POMIESZCZEŃ

0/01	PODDASZE
0/02	POKÓJ
0/03	POKÓJ
0/04	POKÓJ
0/05	POKÓJ
0/06	KUCHNIA
0/07	ŁAZIENKA
0/08	KORYTARZ
0/09	WC
0/10	PRZEDSIONEK

Nazwa projektu: Przebudowa i zmiana sposobu użytkowania parteru budynku poszkolnego w Radawie, działka nr ewid. 633/13 na Dzienny Dom "Senior+" wraz z parkingiem		
Adres inw.:	Działka nr ewid. 633/13 w Radawie, j.ewid. 180411_2 Wiązownica, obr. ewid. nr 0006 Radawa	Data: 05.2017
Inwestor:	Gmina Wiązownica 37-522 Wiązownica 208	Faza opracowania: Projekt budowlany
Autor projektu:	mgr inż. Barbara Wojtuń, upr. PDK/0022/PWOS/04	
Opracował:	mgr inż. Andrzej Kądziołka	
Nazwa rysunku: Rzut piętra - instalacja wod-kan i ppoż.	Nr rysunku: 3	
	Skala: 1:100	