


Rzut parteru - instalacja wod.-kan. i ppoż.

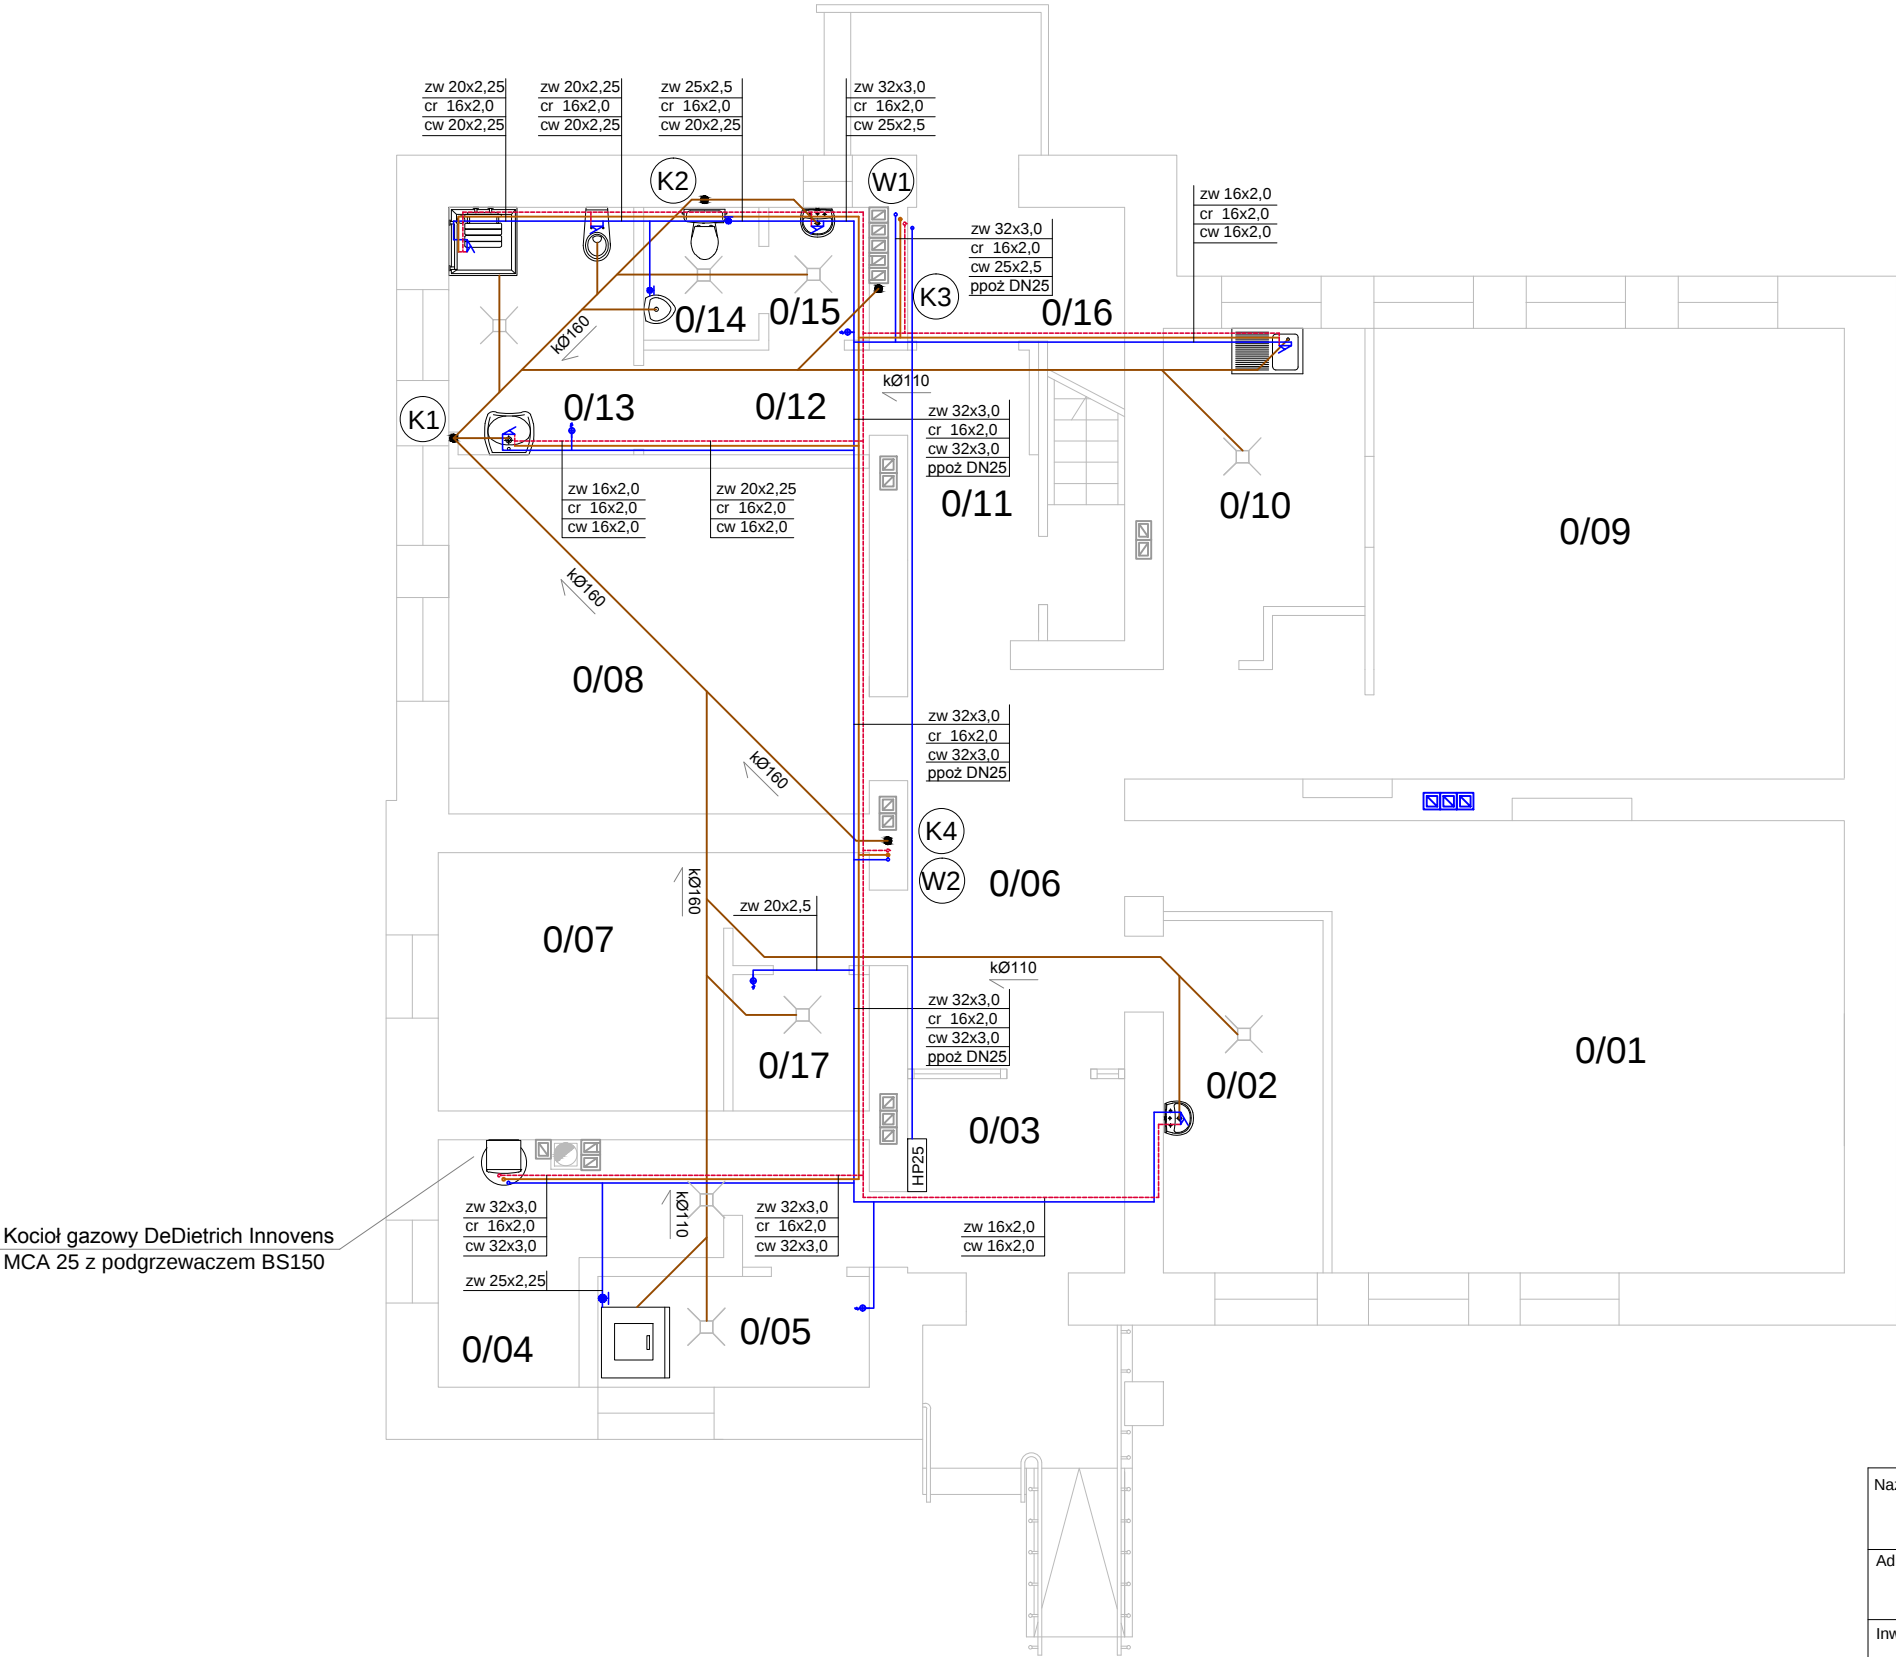

ZESTAWIENIE POMIESZCZEŃ

0/01	POM.ZAJĘĆ RUCHOWYCH
0/02	POKÓJ PIELĘGNIAREK
0/03	WIATROŁAP
0/04	KOTŁOWNIA
0/05	PRALNIA/PRASOWALNIA
0/06	KOMUNIKACJA
0/07	SZATNIA
0/08	POM. KLUBOWE
0/09	POM. OGÓLNE WIELOFUNKCYJNE
0/10	KUCHNIA POMOCNICZA
0/11	KOMUNIKACJA
0/12	KORYTARZ/TOALETY
0/13	TOALETA DAMSKA/OS.NIEPEŁNOSPRAWNYCH
0/14	TOALETA MĘSKA
0/15	PRZEDSIONEK
0/16	KOMUNIKACJA
0/17	POM.NA ŚRODKI CZYSTOŚCI

Nazwa projektu: Przebudowa i zmiana sposobu użytkowania parteru budynku poszkolnego w Radawie, działka nr ewid. 633/13 na Dzienny Dom "Senior+" wraz z parkingiem		
Adres inw.:	Działka nr ewid. 633/13 w Radawie, j.ewid. 180411_2 Wiązownica, obr. ewid. nr 0006 Radawa	Data: 05.2017
Inwestor:	Gmina Wiązownica 37-522 Wiązownica 208	Faza opracowania: Projekt budowlany
Autor projektu:	mgr inż. Barbara Wojtuń, upr. PDK/0022/PWOS/04	
Opracował:	mgr inż. Andrzej Kądziołka	
Nazwa rysunku: Rzut parteru - instalacja wod-kan i ppoż.		Nr rysunku: 2
		Skala: 1:100