


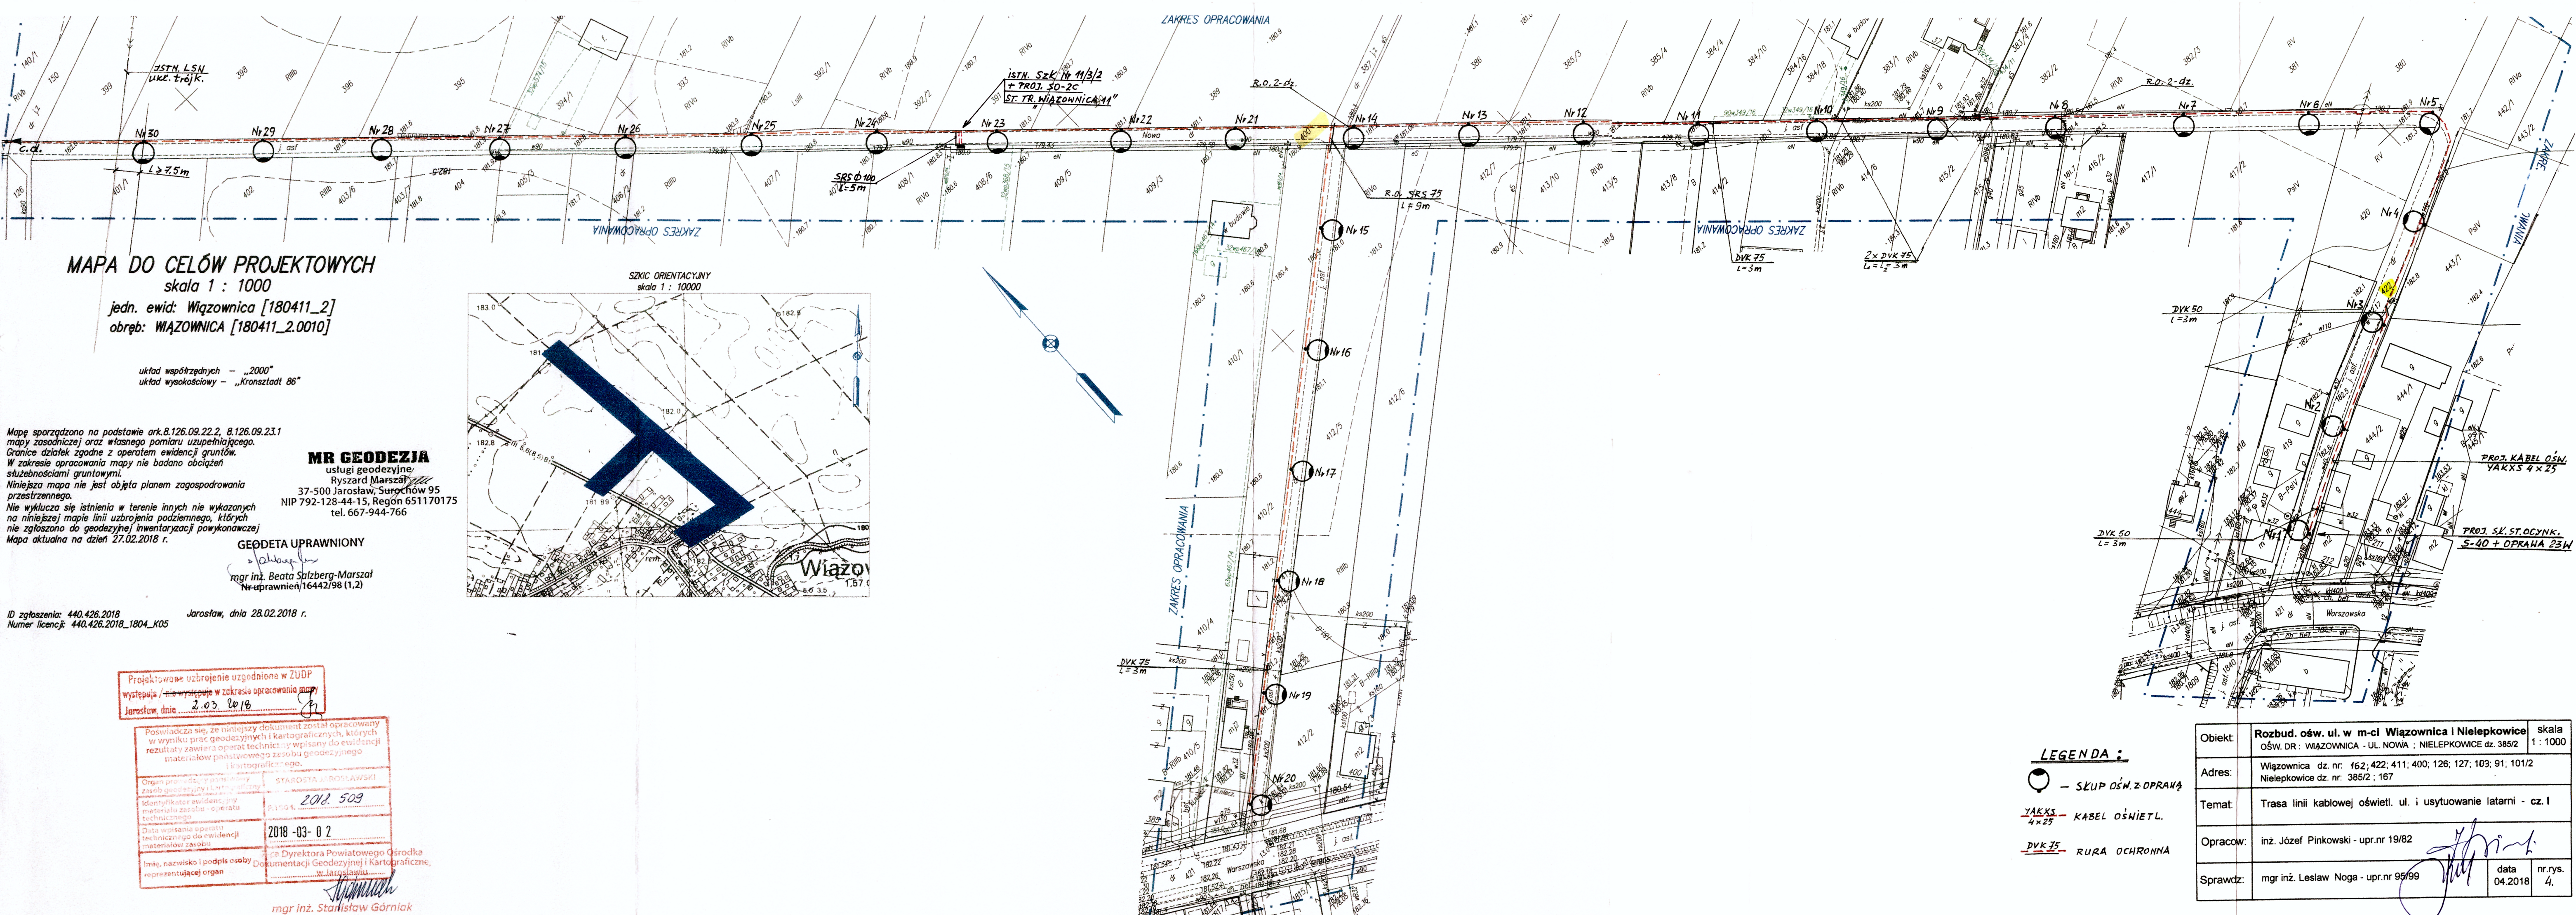


MAPA DO CELÓW PROJEKTOWYCH
skala 1 : 1000
jedn. ewid: Wiazownica [180411_2]
obręb: WIAZOWNICA [180411_2.0010]

układ współrzędnych - „2000”
układ wysokościowy - „Kronsztadt 86”

Mapę sporządzono na podstawie ark. 8.126.09.22.2, 8.126.09.23.1
mapy zasadniczej oraz własnego pomiaru uzupełniającego.
Granice działek zgodne z operatem ewidencji gruntów.
W zakresie opracowania mapy nie badano obciążen
służebnościami gruntowymi.
Niniejsza mapa nie jest objęta planem zagospodarowania
przestrzennego.
Nie wyklucza się istnienia w terenie innych nie wykazanych
na niniejszej mapie linii uzbrojenia podziemnego, których
nie zgłoszono do geodezyjnej inwentaryzacji powykonawczej
Mapa aktualna na dzień 27.02.2018 r.

MR GEODEZJA
usługi geodezyjne
Ryszard Marszał
37-500 Jarosław, Surochów 95
NIP 792-128-44-15, Regon 651170175
tel. 667-944-766

GEODETA UPRAWNIONY
mgr inż. Beata Szlberg-Marszał
Nr uprawnień 16442/98 (1,2)

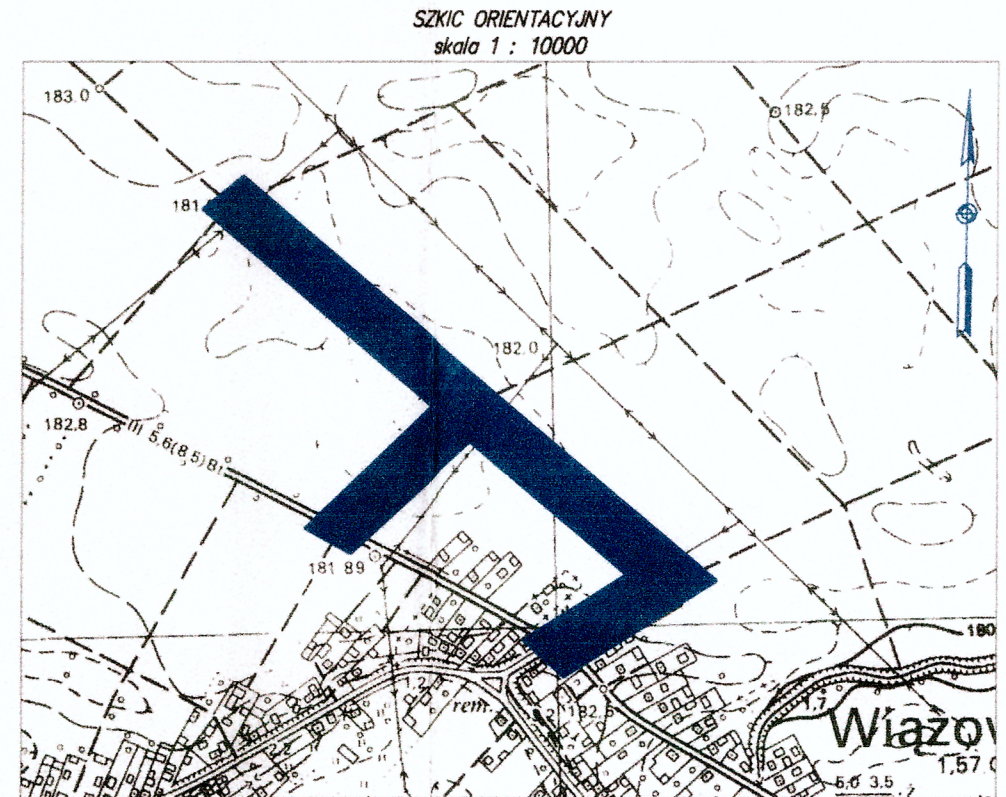

ID zgłoszenia: 440.426.2018
Numer licencji: 440.426.2018_1804_K05
Jarosław, dnia 28.02.2018 r.

Projektowane uzbrojenie uzgodnione w ZUDP
występuje / nie występuje w zakresie opracowania mapy
Jarosław, dnia 2.03.2018

Poswiadcza się, że niniejszy dokument został opracowany
w wyniku prac geodezyjnych i kartograficznych, których
rezultaty zawiera operat techniczny wpisany do ewidencji
materiałów państwowego zasobu geodezyjnego
i kartograficznego.

Organ prowadzący i wydający: STAROSTA JAROSŁAWSKI
Znak ewidencyjny: 2018.509
Identyfikator ewidencyjny: 180411_2
Data wpisania operatu technicznego do ewidencji
materiałów państwowego zasobu geodezyjnego i kartograficznego: 2018-03-02

Imię, nazwisko i podpis osoby reprezentującej organ: mgr inż. Stanisław Górniak

LEGENDA :
● - SKUP OŚW. Z OPRAWĄ
YAKXS 4x25 - KABEL OŚWIETL.
DVK 75 - RURA OCHRONNA

Objekt:	Rozbud. ośw. ul. w m-ci Wiazownica i Nielepkowice Ośw. DR : WIAZOWNICA - UL. NOWA ; NIELEPKOWICE dz. 385/2	skala 1 : 1000
Adres:	Wiazownica dz. nr. 162; 422; 411; 400; 126; 127; 103; 91; 101/2 Nielepkowice dz. nr. 385/2; 167	
Temat:	Trasa linii kablowej oświatl. ul. i usytuowanie latarni - cz. I	
Opracow:	inż. Józef Pinkowski - upr.nr 19/82	
Sprawdz:	mgr inż. Lesław Noga - upr.nr 95/99	data 04.2018 nr.rys. 4.

ze zgodności
z operatem
mgr inż. Stanisław Górniak

Adnotacja
Niniejsza dokumentacja była przedmiotem sprawy koordynacyjnej
w Powiatowym Ośrodku Dokumentacji Geodezyjnej i Kartograficznej
w Jarosławiu w dniu 18. MAJ 2018
w sprawie usytuowania projektowanych sił uzbrojenia terenów
dotyczących budowy urządzeń energetycznych.

STAROSTA JAROSŁAWSKI
znak sprawy: POG-ZUD.430. 175 .20 18
Jarosław dnia 18. MAJ 2018

Z up. STAROSTA
mgr inż. Stanisław Górniak
Z-ca Dyrektora Powiatowego Ośrodka
Dokumentacji Geodezyjnej i Kartograficznej
w Jarosławiu

Uzgodnienie (sprawdzenie) dokumentacji
techniczno-prawnej w Rejonie Energetycznym
Jarosław nie zwalnia wykonawcy (inwestora)
od stosowania obowiązujących przepisów
dotyczących budowy urządzeń energetycznych.