


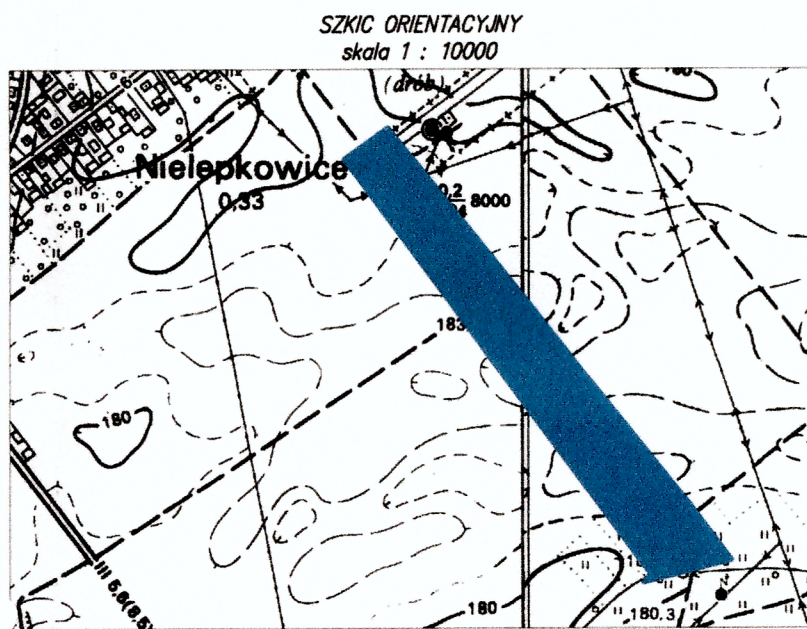



MAPA DO CELÓW PROJEKTOWYCH

skala 1 : 1000

jedn. ewid: Wiązownica [180411_2]

obręb: NIELEPKOWICE [180411_2.0004]

układ współrzędnych - „2000”
układ wysokościowy - „Kronsztadt 86”

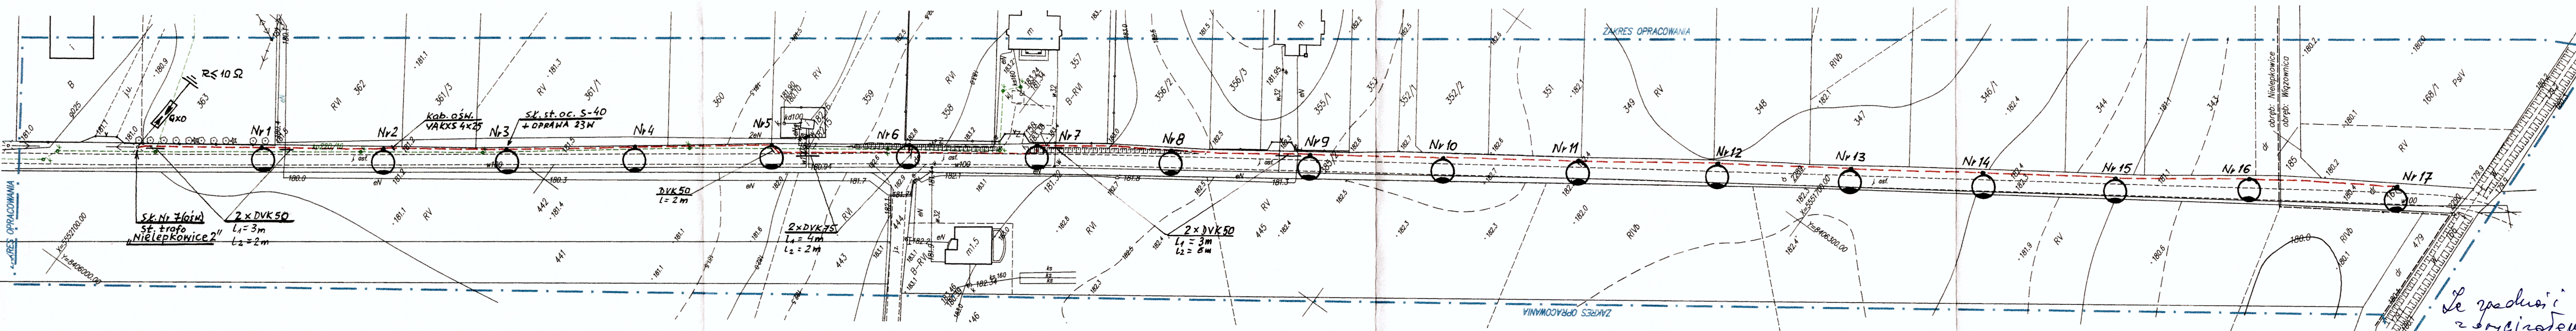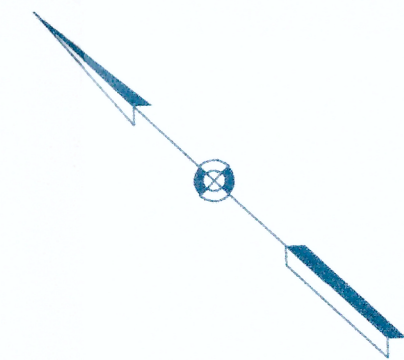

Mapę sporządzono na podstawie ark. 8.126.09.12.3, 8.126.09.17.1
mapy zasadniczej oraz własnego pomiaru uzupełniającego.
Granice działek zgodne z operatem ewidencji gruntów.
W zakresie opracowania mapy nie badano obciążań
służebnościami gruntowymi.
Niniejsza mapa nie jest objęta planem zagospodarowania
przestrzennego.
Nie wyklucza się istnienia w terenie innych nie wykazanych
na niniejszej mapie linii uzbrojenia podziemnego, których
nie zgłoszono do geodezyjnej inwentaryzacji powykonawczej.
Mapa aktualna na dzień 16.03.2018 r.

Projektowane uzbrojenie uzgodnione w ZUDP
występuje / nie występuje w zakresie opracowania mapy
Jarosław, dnia 19 MAR. 2018

MR GEODEZJA

usługi geodezyjne,
Ryszard Marszał
37-500 Jarosław, Suchołow 95
NIP 792-128-44-15, Regon 651170175
tel. 667-944-766

GEODETA UPRAWNIONY

mgr inż. Beata Salzberg-Marszał
Nr uprawnień 16442/98 (1,2)

Jarosław, dnia 19.03.2018 r.

Poswiadcza się, że niniejszy dokument został opracowany
w wyniku prac geodezyjnych i kartograficznych, których
rezultaty zawiera operat techniczny wpisany do ewidencji
materiałów podstawowego zasobu geodezyjnego
państwa.

Organ prowadzący ewidencję: STAROSTA JAROSŁAWSKI
Data wpisania do ewidencji: 2018-03-22
Imię, nazwisko i podpis osoby reprezentującej organ: [Podpis]

Piotr Mutkiewicz
Dyrektor Powiatowego Ośrodka
Dokumentacji Geodezyjnej i Kartograficznej
w Jarosławiu

LEGENDA :

● SKUP OŚN. Z OPRAWĄ

YAKXS 4x25 KABEL OŚWIETL.

DVK 75 RURA OCHRONNA

Objekt:	Rozbud. ośw. ul. w m-ci Wiazownica i Nielepkowice	skala 1 : 1000
Adres:	Wiazownica dz. nr. 162; 422; 411; 400; 126; 127; 103; 91; 101/2 Nielepkowice dz. nr. 385/2; 167	
Temat:	Trasa linii kablowej ośw. ul. i usytuowanie latarni - cz. III	
Opracow:	inż. Józef Pinkowski - upr.nr 19/82	
Sprawdz:	mgr inż. Lesław Noga - upr.nr 95/99	data 04.2018 nr.rys. 6.