

MR GEODEZJA

usługi geodezyjne
Ryszard Marszałek
37-500 Jarosław, Słoneczna 95
NIP 792-128-44-15, Regon 651170175
tel. 667-944-766

MAPA DO CELÓW PROJEKTOWYCH

skala 1 : 1000

gm: Wiązownica [180411_2]
obiekt: RADAWA [180411_2.0006]

Mapę sporządzono na podstawie ark.8.127.09.25.4
mapy zasadniczej oraz własnego pomiaru uzupełniającego.
Granice działek zgodne z operatem ewidencji gruntów.
W zakresie opracowania mapy nie badano obciążeń
służebnościami gruntowymi.

Nie wyklucza się istnienia w terenie innych nie wykazanych
na niniejszej mapie linii uzbrojenia podziemnego, których
nie zgłoszono do geodezyjnej inwentaryzacji powykonawczej
Mapa aktualna na dzień 01.05.2018 r.

GEODETA UPRAWNIONY

Beata Spalberg-Marszał
mgr inż. Beata Spalberg-Marszał
Jarosław, ul. D. 15.05.2018 r.

ID zgłoszenia: 440.884.2018


Numer licencji: 440.884.2018_1804_K05

układ współrzędnych - „2000”

układ wysokościowy - „Kronsztadt 86”

SZKIC ORIENTACYJNY

skala 1 : 10000

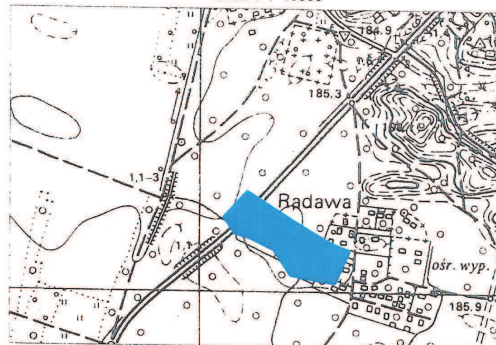

Powiadza się, że niniejszy dokument został opracowany
w wyniku prac geodezyjnych i kartograficznych, których
rezultaty zawiera operat techniczny wpisany do ewidencji
materiałów państwowego zasobu geodezyjnego
i kartograficznego.

Organ prowadzący państwowy zasób geodezyjny i kartograficzny

STAROSTA JAROSŁAWSKI

Identyfikator ewidencyjny
materiału zasobu - operatu
technicznego


K1804. 1018. 582

Data wpisania operatu
technicznego do ewidencji
materiałów zasobu

2018-05-09

Imię, nazwisko i podpis osoby
reprezentującej organ*[Podpis]*

Piotr Mroczka
Dyrektor Powiatowego Ośrodka
Dokumentacji Geodezyjnej i Kartograficznej
w Jarosławiu

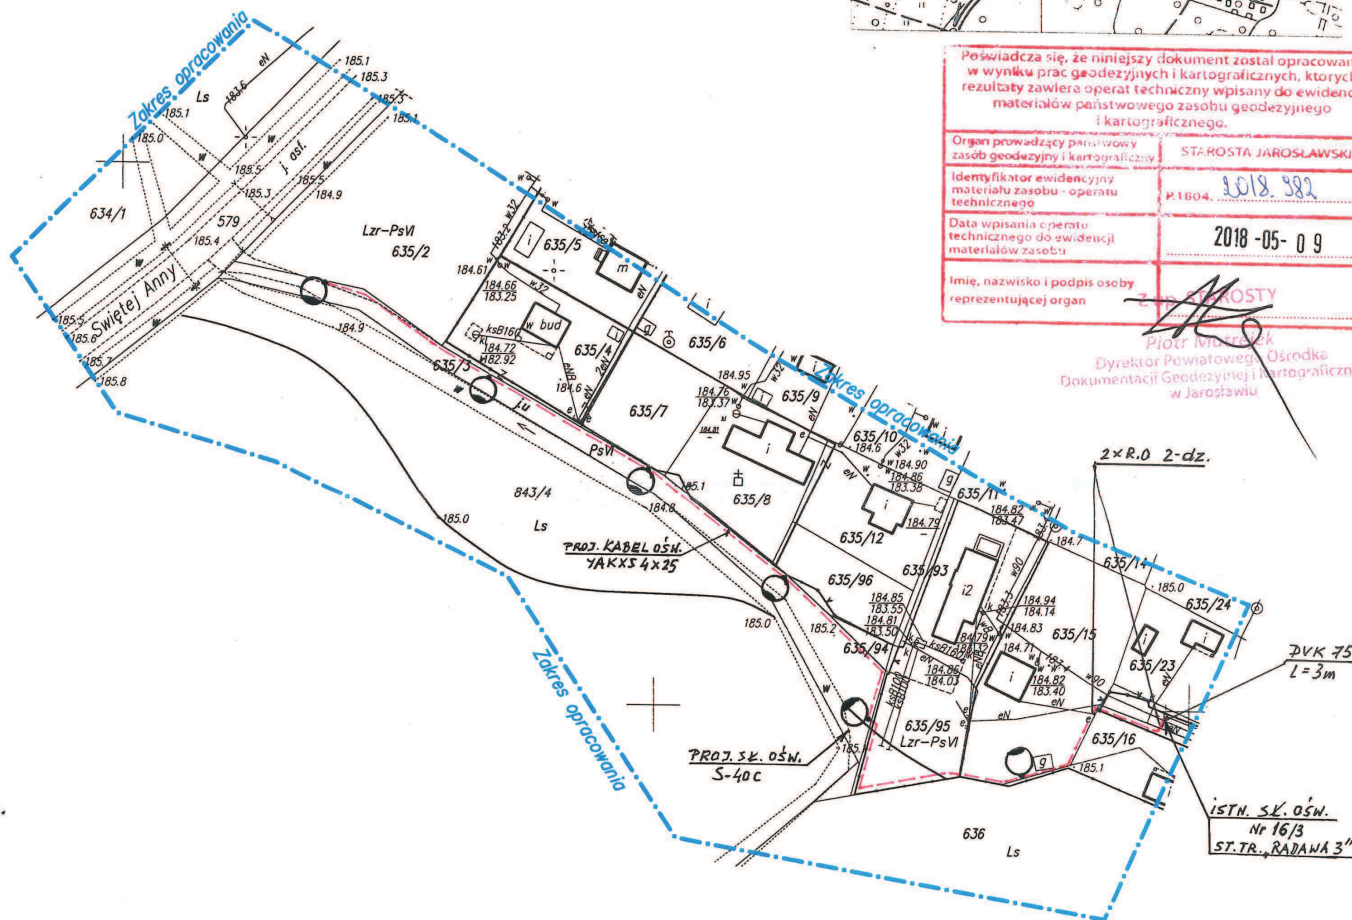

Uzgodnienie (sprawdzenie) dokumentacji
techniczno-prawnej w Rejonie Energetycznym
Jarosław nie zwalnia wykonawcy (inwestora)
od stosowania obowiązujących przepisów
dotyczących budowy urządzeń
energetycznych.

Adnotacja
Niniejsza dokumentacja była przedmiotem narady koordynacyjnej
w Powiatowym Ośrodku Dokumentacji Geodezyjnej i Kartograficznej
w Jarosławiu w dniu 27.11.2018
w zakresie użytkowania projektowanych sieci uzbrojenia terenu:
Orbitalek drogowy
STAROSTA JAROSŁAWSKI
znak sprawy: POG-ZUD.430. 330 .20 18
Jarosław dnia 27.11.2018

Obiekt:	PROJEKT ZAGOSP. m-ci RADAWA - "KLISZÓWKA"	skala
	Oświetlenie drogi dojazdowej do działek rekreacyj.	1 : 1000
Adres:	RADAWA dz. nr 635/20; 635/15; 635/95; 635/3	
Temat:	Trasa proj. linii kabli. oświłt. i.usytuowanie latarni	
Opracow:	inż. Józef Pinkowski - upr. nr 19/82	
Sprawdz:	mgr inż. Lesław Noga - upr. nr 95/99	
	data	nr.rys.
	07.2018	2.