

MAPA DO CELÓW PROJEKTOWYCH

Skala 1:500

skala 1:500

PROJEKT ZAGOSPODAROWANIA TERENU

gm. Wiązownica [180411_21] obiekt: Zapato [180411_2_0012]
Przyjęte granice są zgodne z operatorem ewidencji gruntów i budynków.
W oznaczonym zakresie nie będące objętej staszobocząmi granicami.
Mapa w załączonym zakresie aktuatu na dzień 01.04.2014r.

Mapa sporządzona na podstawie akt. 8.126/10.25.2, 11.21.1 mopy zasadniczej

oraz pomiaru uzugnajającego.

Przyjęte granice są zgodne z operatorem ewidencji gruntów i budynków.

W oznaczonym zakresie nie będące objętej staszobocząmi granicami.

Mapa w załączonym zakresie aktuatu na dzień 01.04.2014r.

ID: 66404626/2014 DZ: 3154/2014

Układ wsp. 2000/24 – "Kronstadt"

L. ks. rob. 9/2014

jarosław dnia: 08.04.2014r.

nr upr. 20405

GEODETA UPRAWNIONY
inż. Szymon Paszt

Układ wsp. 2000/24 – "Kronstadt"

L. ks. rob. 9/2014

jarosław dnia: 08.04.2014r.

nr upr. 20405

USŁUGI GEODEZYJNO-PROJEKTOWE
PASZT SYLWESTER
37-544 Zduńska Wola 243/12
Tel. 0594.623.632 R. 18029754

NIP 732-192-30-45 R. 18029754

ZADANIE: Rozbudowa budynku szkoły
z instalacjami wewnętrznymi w Zapato wie
obębę Zapato 0012;
jedn. ewid. Wiązownica 180411_2

LOKALIZACJA: Działka nr 1214/2 położona w Zapato wie
obębę Zapato 0012;


jedn. ewid. Wiązownica 37-522 Wiązownica

INWESTOR: Gmina Wiązownica
Wiązownica 208

37-522 Wiązownica


LEGENDA:

- 1 – projektowana rozbudowa
- 2 – istniejący budynek szkoły
- 3 – istniejąca sala gimnastyczna
- 4 – istniejący kącznik
- ▼ – projektowane wejście
- projektowane dojście
- granica opracowania

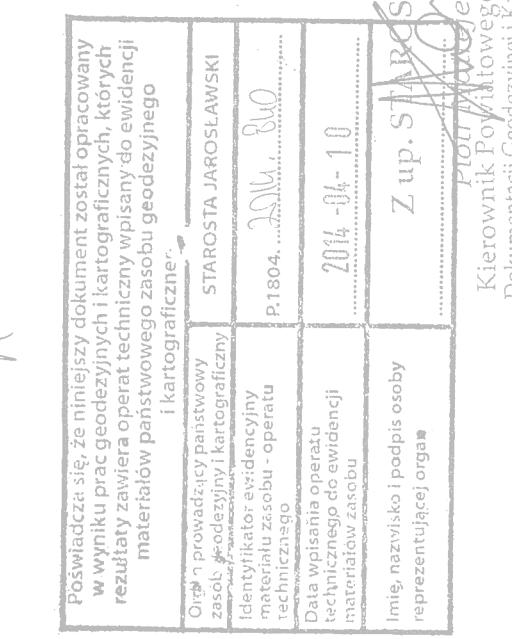

Szkiełko lokalizacji 1 : 10000

Mapa przedstawiająca lokalizację projektowanego obiektu w skali 1:10000. Wykazuje granice obszaru rozbudowy, kierunek obiektu komunikacyjnego, tereny zabudowy usługiowej, tereny zabudowy, linie rozgraniczające tereny o różnych przeznaczeniach, tereny dróg publicznych, nieprzekroczalna linia zabudowy, a także numerację punktów kontrolnych technologicznych (A, B, C, D) i punktów kontrolnych technologicznych (1, 2, 3, 4).

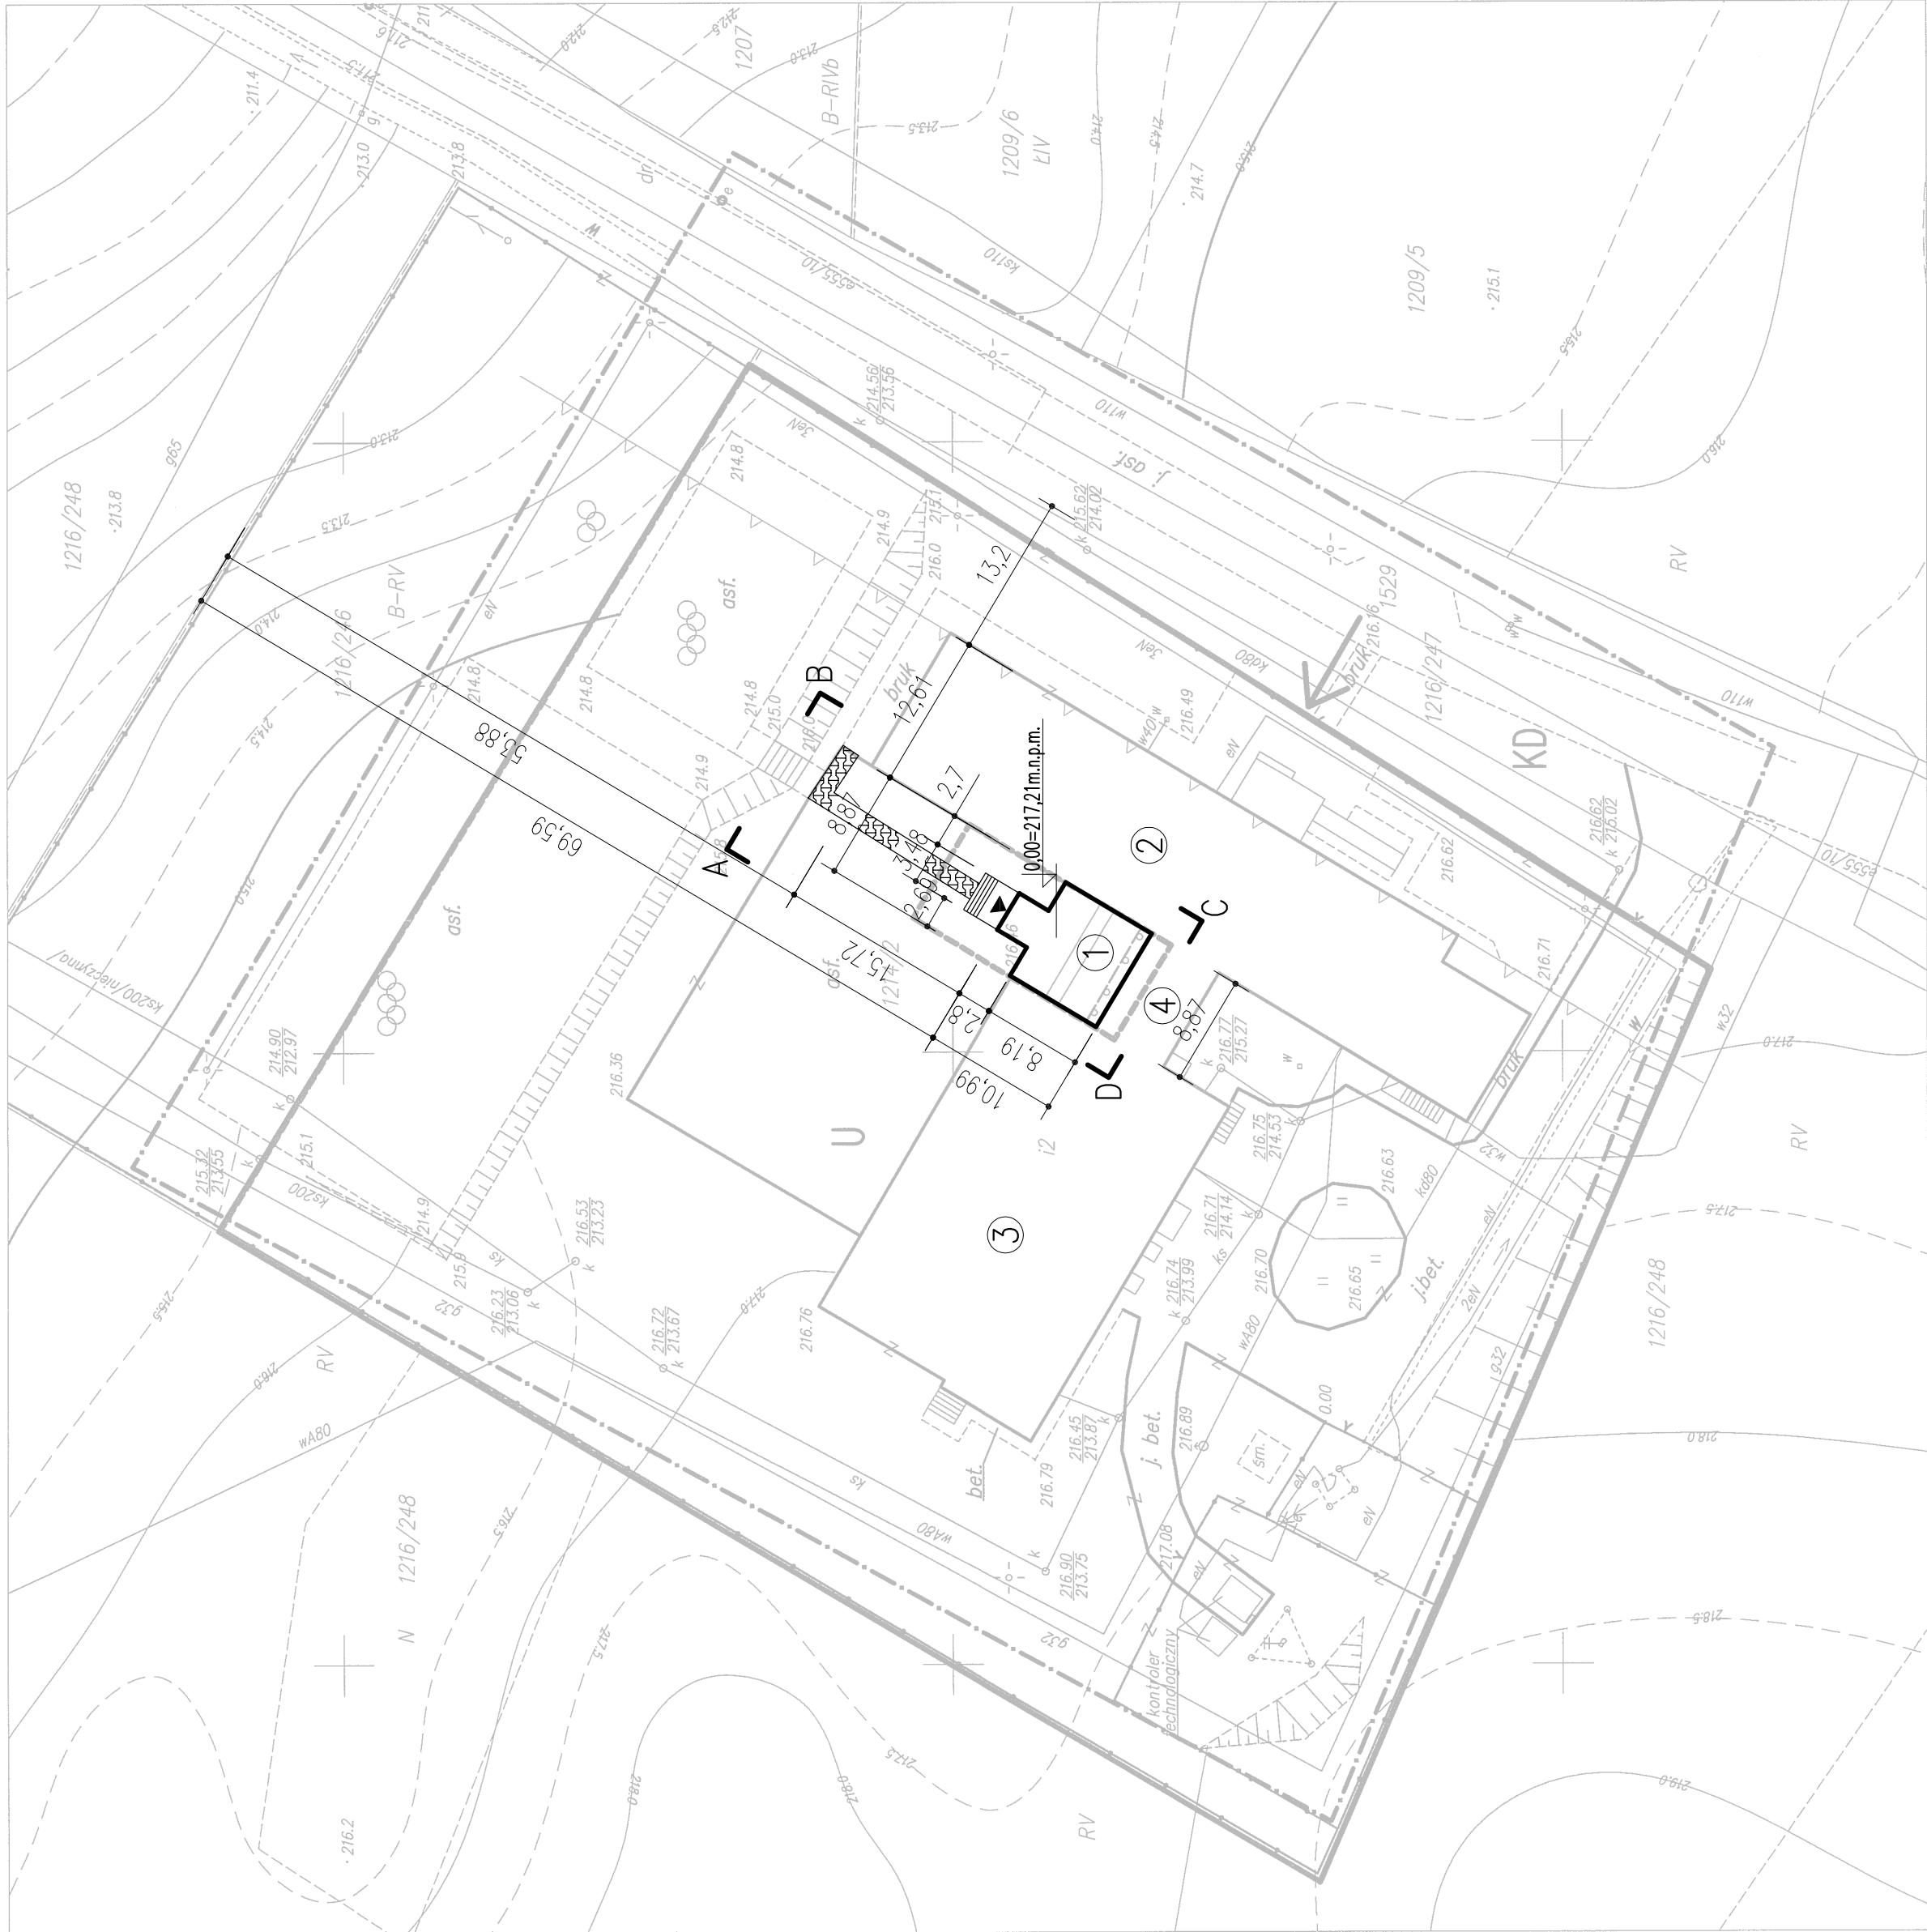

Powierzchnia części działki nr ewid. 1214/2 przeznaczonej pod inwestycję w/ g decyzji zabudowy:
– powierzchnia projektowanej rozbudowy
– powierzchnia projektowanego utwardzonego dojścia, schodów i opaski
– pozostała powierzchnia zielona
Powierzchnia biologicznie czynna części działki przeznaczonej pod inwestycje wynosi 35%

FIRMA: "SAN PROJ" Usługi Projektowe Janusz Kalamaz
w Przeworsku

TEMAT:

Rozbudowa budynku szkoły w Zapato wie dz. nr ewid. 1214/2

SKALA:

1:500

PROJEKTANT: inż. i technik specjalistyczny

proj. inż. arch. Stanisław Koti

archit. A-133/90

SPRAWOZD: inż. inż. arch. Wiesław Garzik

archit. A-246/88

1

UNIWA: DATA: 12-2013

STADUM: PB