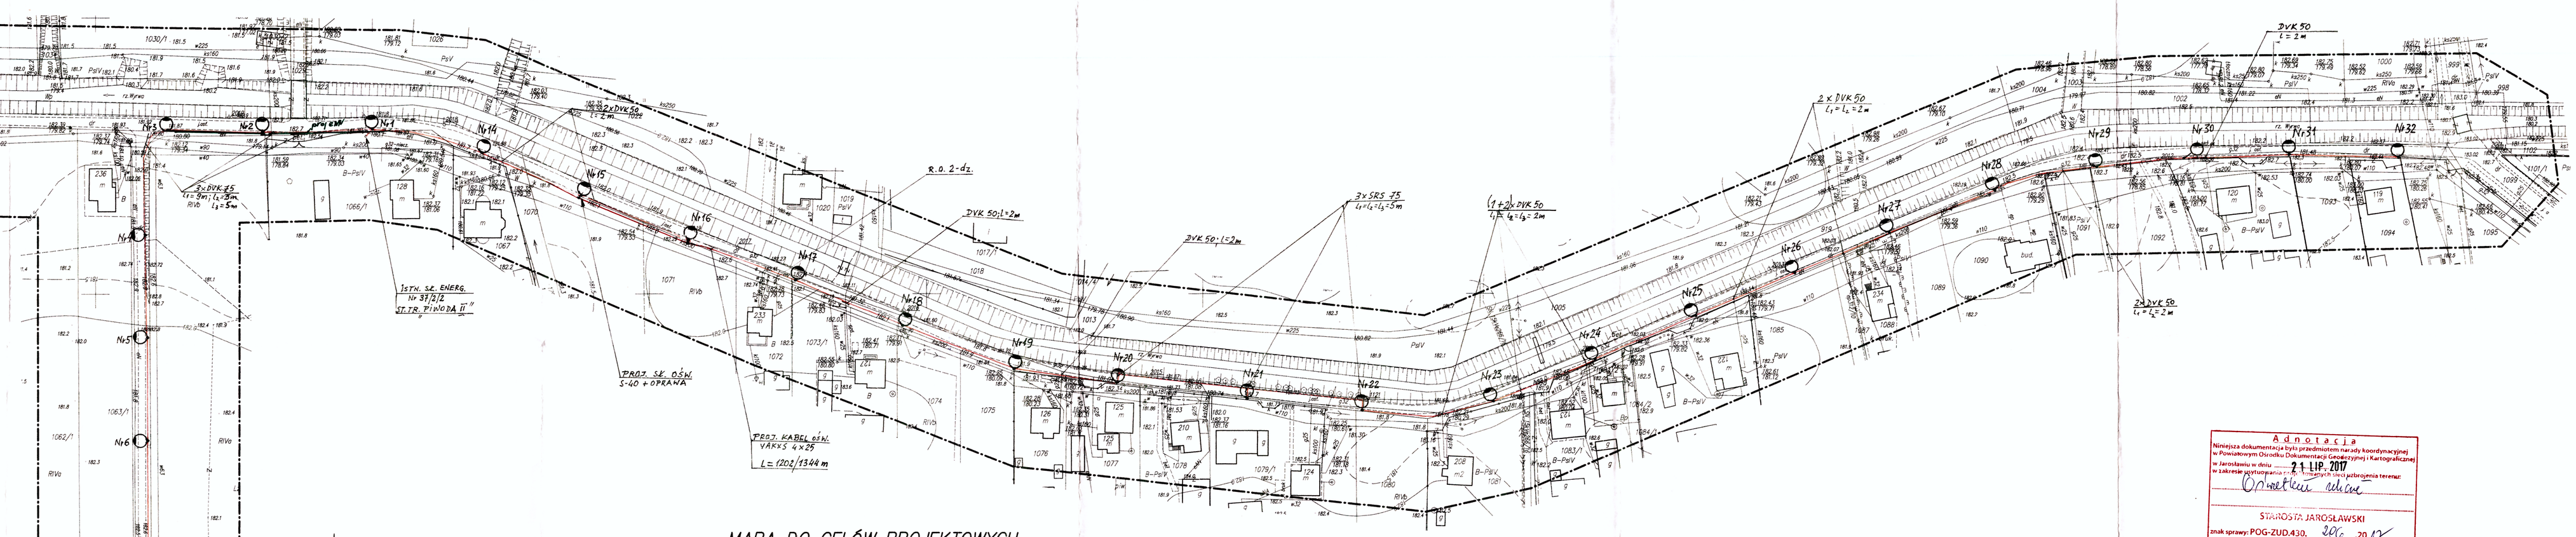

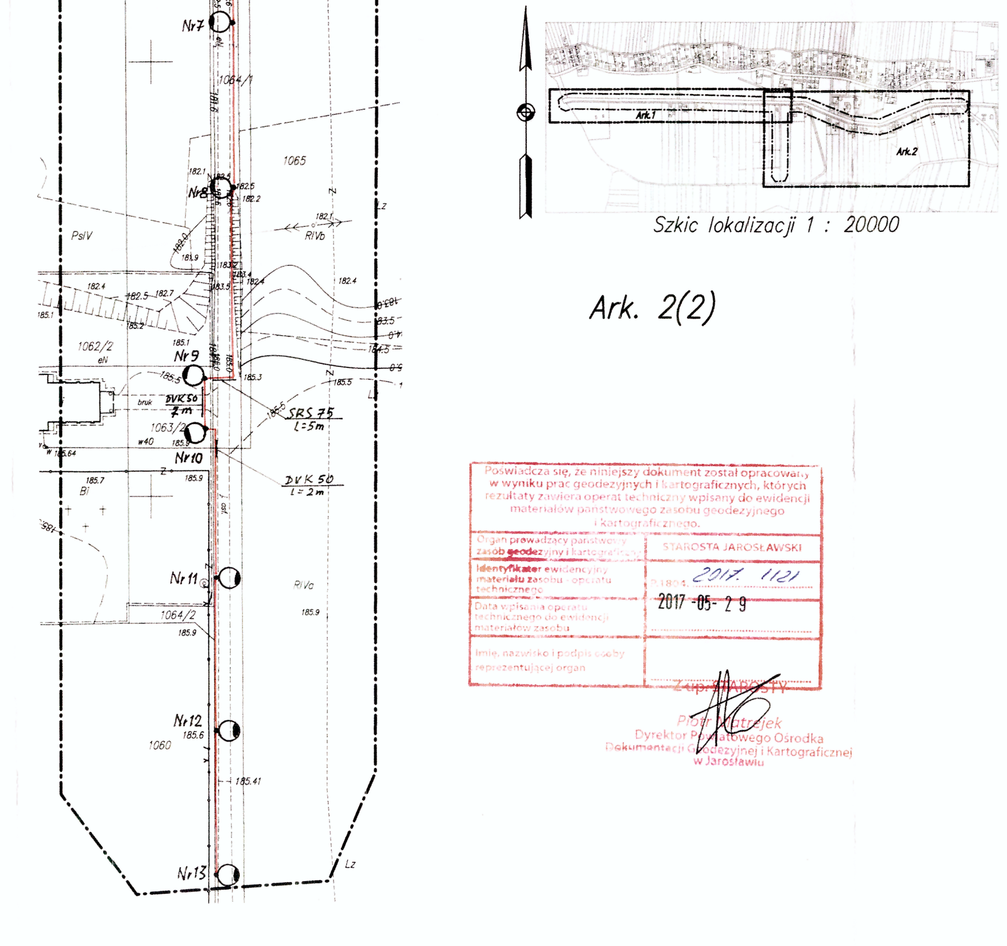

Szkic lokalizacji 1 : 20000

Ark. 2(2)

MAPA DO CELÓW PROJEKTOWYCH
Skala 1:1000

gm. Wiązownica [180411_2] obręb: Piwoda [180411_2.0005]
pow. Jarosław woj. podkarpackie
Ark. 8.125.09.04.3, 04.4, 05.3, 05.4, 10.1

Licencja nr 440.861.2017_1804_K05
Mapę sporządzono na podstawie ark. 8.125.09.04.3, 04.4, 05.3, 05.4, 10.1 mapy zasadniczej, oraz pomiaru uzupełniającego.
Przyjęte granice są zgodne z operatem ewidencji gruntów i budynków.
Mapa w zaznaczonym zakresie aktualna na dzień 27.04.2017r.
W oznaczonym zakresie nie badano obciążeń służebnościami gruntowymi.

ID: 440.861.2017
Układ wsp. 2000/24 – "Kronsztad"
Jarosław dnia: 17.05.2017r.

GEODETA UPRAWNIONY
Wojciech Wiśniński
Nr upr. SIBT (1,2,3,5)

USŁUGI GEODEZYJNO-PROJEKTOWE
PASZT SYLWESTER
37-544 Zapałów 243/12
Tel. 0 694 623 832
NIP 792-192-30-45 REGON 180295754

Technik Geodeta
Paweł Bober

Poświadcza się, że niniejszy dokument został opracowany w wyniku prac geodezyjnych i kartograficznych, których rezultaty zawiera operat techniczny wpisany do ewidencji materiałów państwowego zasobu geodezyjnego i kartograficznego.

Organ prowadzący państwowy zasób geodezyjny i kartograficzny	STAROSTA JAROSŁAWSKI
Identyfikator ewidencyjny materiału zasobu, operatu technicznego	2017. 1121
Data wpisania operatu technicznego/materiału zasobu	2017-05-29
Imię, nazwisko i podpis osoby upoważnionej	

Z upoważnienia Starosty
Piotr Kuźniarek
Dyrektor Powiatowego Ośrodka
Dokumentacji Geodezyjnej i Kartograficznej
w Jarosławiu

Projektowane uzbrojenie uzgodnione w ZUDP
wystąpiła / nie występuje w zakresie opracowania mapy
Jarosław, dnia 23 MAJ 2017

Adnotacja
Niniejsza dokumentacja była przedmiotem narady koordynacyjnej w Powiatowym Ośrodku Dokumentacji Geodezyjnej i Kartograficznej w Jarosławiu w dniu 21 LIP. 2017 w zakresie usytuowania sieci i urządzeń infrastruktury technicznych istniejących na terenie objętym planowanym zamierzeniem budowlanym.
Oświetlenie uliczne
STAROSTA JAROSŁAWSKI
znak sprawy: POG-ZUD.430. 206 .2017
Jarosław dnia 21 LIP. 2017
Z up. STAROSTY
mgr inż. Stanisław Górniak
Z-ca Dyrektora Powiatowego Ośrodka
Dokumentacji Geodezyjnej i Kartograficznej
w Jarosławiu

LEGENDA :
- SŁUP Z OPRAWĄ
- YAKXS 4x25 KABEL OŚWIETL.
- DVK 75 RURA OCHRONNA

Obiekt:	Budowa oświetl. ulicznego w m-ci PIWODA - cz.II. OSWIETL. DROG GMINNYCH - ZA RZEKĄ i DO CMENTARZA		skala 1 : 1000
Adres:	dz. nr:1098 ; 1070 ; 1069 ; 1066/1 ; 1064/1 ; 1063/2 ; 1079/1.		
Temat:	Trasa linii kablowej oswietl. ulicznego i usytuowanie latarni		
Opracow:	inż. Józef Pinkowski - upr.nr 19/82		
Sprawdz:	mgr inż. Lesław Noga - upr.nr 95/99	data 07.2017	nr.rys. 1

Uzgodnienie (sprawdzenie) dokumentacji techniczno-prawnej w Rejonie Energetycznym Jarosław nie zwalnia wykonawcy (inwestora) od stosowania obowiązujących przepisów dotyczących budowy urządzeń energetycznych.