RP 01 granit - 181,25
RP 03 granit 1004 - 180,90
RP 04 -granit 1006 - 181,53
RP 05 -granit 1008 - 180,57
RP 16 -granit 1010 - 181,07

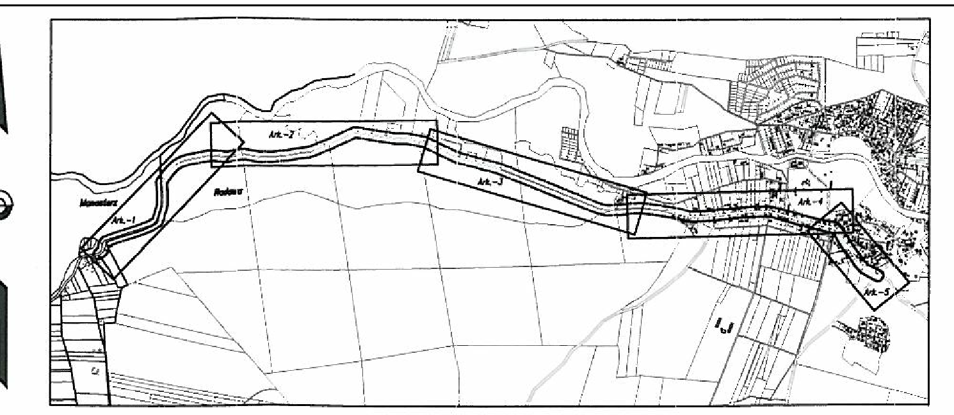

Szkic lokalizacji skala 1:50000

MAPA DO CELÓW PROJEKTOWYCH

Skala 1:1000

gm. Wiązownica [180411_2] obręb: Radawa [180411_2.0006]
pow. Jarosław woj. podkarpackie
Ark. 8.127.09.17.2, 17.4, 18.1, 22.2

Licencja nr 6640.2289.2016_1804_K05

Mapę sporządzono na podstawie ark. 8.127.09.17.2, 17.4, 18.1, 22.2 mapy zasadniczej oraz pomiaru uzupełniającego.

Przyjęte granice są zgodne z operatem ewidencji gruntów i budynków.

Mapa w zaznaczonym zakresie aktualna na dzień 18.08.2016r.

W oznaczonym zakresie nie badano obciążeń służebnościami gruntowymi.

ID: 6640.2289.2016
Układ wsp. 2000/24 – "Kronsztadt"
Jarosław dnia: 28.09.2016r.

Ark.–1(5)

USŁUGI GEODEZYJNO-PROJEKTOWE
PASZT SYLWESTER
37-544 Zapałów 243/12
Tel. 0 694 623 632
NIP 792-192-30-45 R 180295754

GEODETA UPRAWNIONY
inż. Sylwester Paszt
nr upr. 20405

Projektowane uzbrojenie uzgodnione w ZUDP
występuje / ~~nie występuje~~ w zakresie opracowania mapy
Jarosław, dnia 13.10.2016.

Poświadcza się, że niniejszy dokument został opracowany w wyniku prac geodezyjnych i kartograficznych, których rezultaty zawiera operat techniczny wpisany do ewidencji materiałów państwowego zasobu geodezyjnego i kartograficznego.

Organ prowadzący państwowy zasób geodezyjny i kartograficzny	STAROSTA JAROSŁAWSKI
Identyfikator ewidencyjny materiału zasobu - operatu technicznego	P.1804. 2016. 2525
Data wpisania operatu technicznego do ewidencji materiałów zasobu	2016-10-13
Imię, nazwisko i podpis osoby reprezentującej organ	Z up. STAROSTY

Piotr Matrejek
Dyrektor Powiatowego Ośrodka Dokumentacji Geodezyjnej i Kartograficznej w Jarosławiu

LEGENDA:

-•-•-•-	projektowana bariera stalowa
- - - -	ISTNIEJĄCY PAS DROGOWY
▨	projektowana nawierzchnia bitumiczna
— — · —	projektowana oś
——	projektowana krawędź jezdni
——	projektowane pobocze

Inwestor: GMINA WIĄZOWNICA ul. Warszawska 15, 37-522 Wiązownica	Zamierzenie budowlane: PRZEBUDOWA DROGI GMINNEJ Nr G011853 MANASTERZ-RADAWA-CETULA-RYSZKOWA WOLA W KM 1+740,00-6+090,00			
Rodzaj projektu: PROJEKT WYKONAWCZY				
Tytuł rysunku: PLAN SYTUACYJNY			Skala: 1:1000	Nr rysunku: 3.1
Funkcja:	Tytuł, Imię i Nazwisko	Specjalność	Nr Uprawnień	Data i podpis
Projektant:	Franciszek Soliło	KON. INŻ	UAN/II/7342/166/94	
Sprawdzający:	Stanisław Salabura	KON. INŻ	UAN-III/7342/66/93	