PROJEKT ZAGOSPODAROWANIA TERENU

Obiekt: Budowa siłowni zewnętrznej
Lokalizacja: dz. nr ewid. 77/8 obr. Ryszkowa Wola [Nr 0007] gm. Wiązownica
Inwestor: Gmina Wiązownica,
ul.Warszawska 15, 37–522 Wiązownica

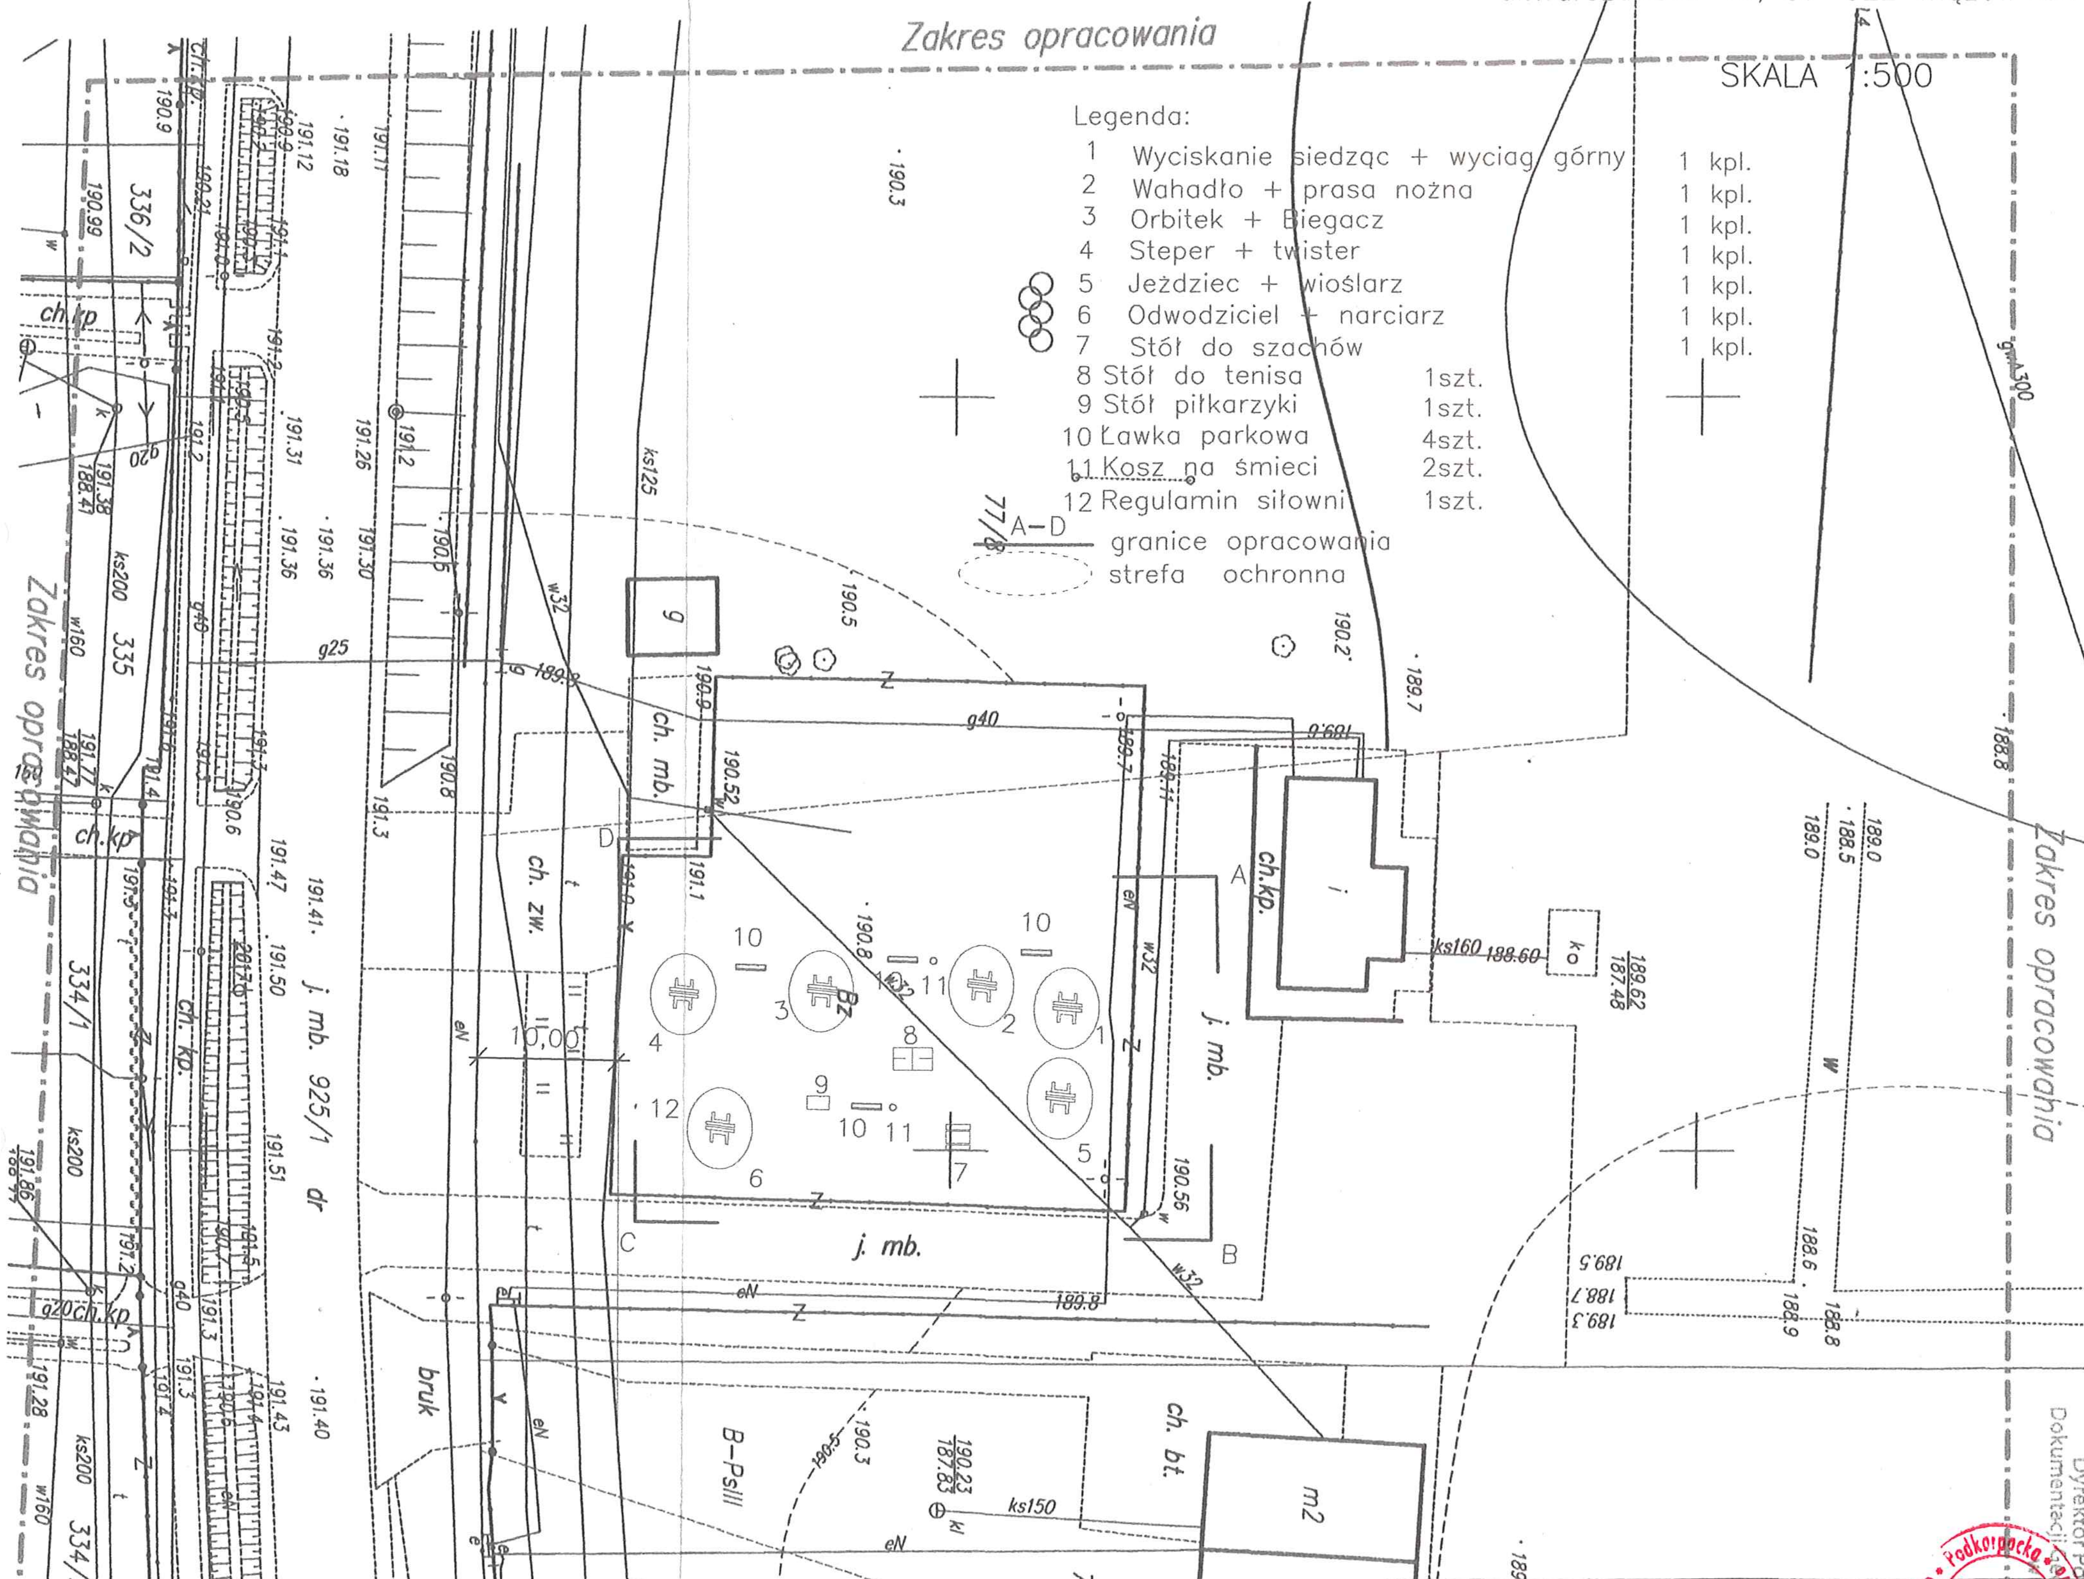

Legenda:

1	Wyciskanie siedząc + wyciąg górny	1 kpl.
2	Wahadło + prasa nożna	1 kpl.
3	Orbitek + Biegacz	1 kpl.
4	Steper + twister	1 kpl.
5	Jeździec + wioślarz	1 kpl.
6	Odwodziciel + narciarz	1 kpl.
7	Stół do szachów	1 kpl.
8	Stół do tenisa	1szt.
9	Stół piłkarzyki	1szt.
10	Ławka parkowa	4szt.
11	Kosz na śmieci	2szt.
12	Regulamin siłowni	1szt.
A–D	granice opracowania	
	strefa ochronna	

MAPA DO CELÓW PROJEKTOWYCH

skala 1 : 500
Jednostka ewid. : 180411_2 Wiązownica
obręb : 180411_2.0007 Ryszkowa Wola
działka nr: 77/8

układ współrzędnych – „2000"
układ wysokościowy – „Kronsztadt 86"

MR GEODEZJA
usługi geodezyjne
Ryszard Marszał
37-500 Jarosław, Suchów 95
NIP 792-128-44-15, Regon 651170175
tel. 667-944-766

Mapę sporządzono na podstawie ark. 8.125.10.04.1.4. mapy zasadniczej oraz własnego pomiaru uzupełniającego. Granice działek zgodne z operatem ewidencji gruntów. W zakresie opracowania mapy nie badano obciążeń służebnościami gruntowymi. Niniejsza mapa nie jest objęta planem zagospodarowania

Nie wyklucza się istnienia w terenie innych nie wykazanych na niniejszej mapie linii uzbrojenia podziemnego, których nie zgłoszono do geodezyjnej inwentaryzacji powykonawczej. Mapa aktualna na dzień 18.02.2019 r.

ID zgłoszenia: 440.387.2019
Numer licencji: 440.387.2019_1804_K05

GEODETA UPRAWNIONY
mgr inż. Beata Salzberg-Marszał
Nr uprawnień 16442/98 (1,2)

Jarosław, dnia 18.02.2019 r.

Projektowane uzbrojenie uzgodnione w ZUDP
~~występuje~~ / nie występuje w zakresie opracowania mapy
Jarosław, dnia 20 LUT. 2019

Poświadcza się, że mapa została opracowana w wyniku prac geodezyjnych lub kartograficznych, których rezultaty zawiera operat techniczny wpisany do ewidencji materiałów państwowego zasobu geodezyjnego i kartograficznego.

Organ prowadzący państwowy zasób geodezyjny i kartograficzny	STAROSTA JAROSŁAWSKI
Identyfikator ewidencyjny materiału zasobu - operatu technicznego	P.1804. 2019. 435
Data wpisania operatu technicznego do ewidencji materiałów zasobu	2019-02-20
Imię, nazwisko i podpis osoby reprezentującej organ	z up. STAROSTY Piotr Wołoszyn Dyrektor Powiatowego Ośrodka Dokumentacji Geodezyjnej i Kartograficznej

SZKIC ORIENTACYJNY
skala 1 : 10000

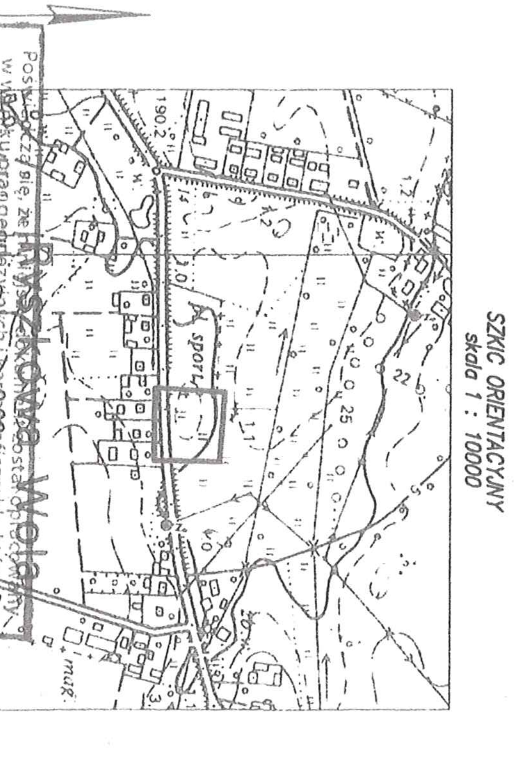

obiekt:	SIŁOWNIA ZEWNĘTRZNA Otwarta Strefa Aktywności		
lokalizacja:	dz. nr ewid. 77/8 obr. Ryszkowa Wola [Nr 0007] gm. Wiązownica		
przedmiot rys.: PROJEKT ZAGOSPODAROWANIA TERENU	skala: 1:500	data: 02–2019	nr rys.: 1
zespół projektowy:	specjaln.:	nr upr.:	podpis:
projektował: tech. bud. Władysław Papa	arch.-bud.		

Władysław Papa
PDK/BO/0487/01

Władysław Papa
37-522 Wiązownica ul. Jarosławska 180
tel./16/622-32-92 K. 608360258
Upr. Nr WBPP/ZNB/UB/74/3.28/56/79
w specj. konstr.-bud. i arch. w zakresie projektowania, kierowania i nadzorowania robót budowlanych

PROJEKT ZAGOSPODAROWANIA TERENU

Obiekt: Budowa siłowni zewnętrznej
Lokalizacja: dz. nr ewid. 378 obr. Manasterz [Nr 0002] gm. Wiązownica
Inwestor: Gmina Wiązownica,
ul. Warszawska 15, 37-522 Wiązownica

MAPA DO CELÓW PROJEKTOWYCH

skala 1 : 500
Jednostka ewid. : 180411_2 Wiązownica
obręb : 180411_2.0002 Manasterz
działka nr: 378

układ współrzędnych – „2000"
układ wysokościowy – „Kronsztadt 86"

Mapę sporządzono na podstawie ark. 8.125.09.05.3.2 mapy zasadniczej.
Granice działek zgodne z operatem ewidencji gruntów.
W zakresie opracowania mapy nie badano obciążeń służebnościami gruntowymi.
Niniejsza mapa nie jest objęta planem zagospodrowania
Nie wyklucza się istnienia w terenie innych nie wykazanych na niniejszej mapie linii uzbrojenia podziemnego, których nie zgłoszono do geodezyjnej inwentaryzacji powykonawczej
Mapa aktualna na dzień 18.02.2019 r.

ID zgłoszenia: 440.391.2019
Numer licencji: 440.391.2019_1804_K05

MR GEODEZJA
usługi geodezyjne
Ryszard Marszał
37-500 Jarosław, Surochów 95
NIP 792-128-44-15, Regon 651170175
tel. 667-944-766

GEODETA UPRAWNIONY
Salberg-Marsz
mgr inż. Beata Salzberg-Marszał
Nr uprawnień 16442/98 (1,2)

Jarosław, dnia 18.02.2019 r.

SZKIC ORIENTACYJNY
skala 1 : 10000

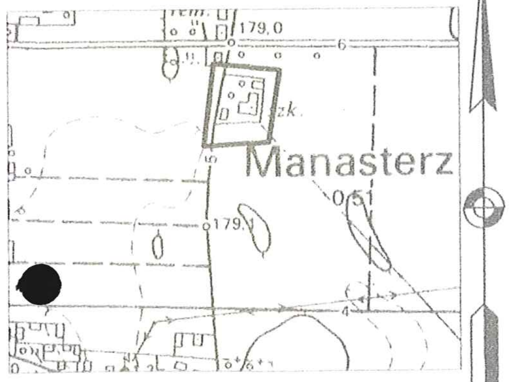

Poświadcza się, że niniejszy dokument został opracowany w wyniku [illegible] geodezyjnych i kartograficznych, których rezultaty [illegible] technicznej wpisany do ewidencji [illegible] państwowego zasobu geodezyjnego i kartograficznego.

STAROSTA JAROSŁAWSKI

P.1804. 2019. 439

[illegible] ewidencji [illegible] zasobu

2019 -02- 2 0

Imię, nazwisko i podpis osoby reprezentującej organ

Z up. STAROSTY
Piotr Matczak
Dyrektor Powiatowego Ośrodka Dokumentacji Geodezyjnej i Kartograficznej w Jarosławiu

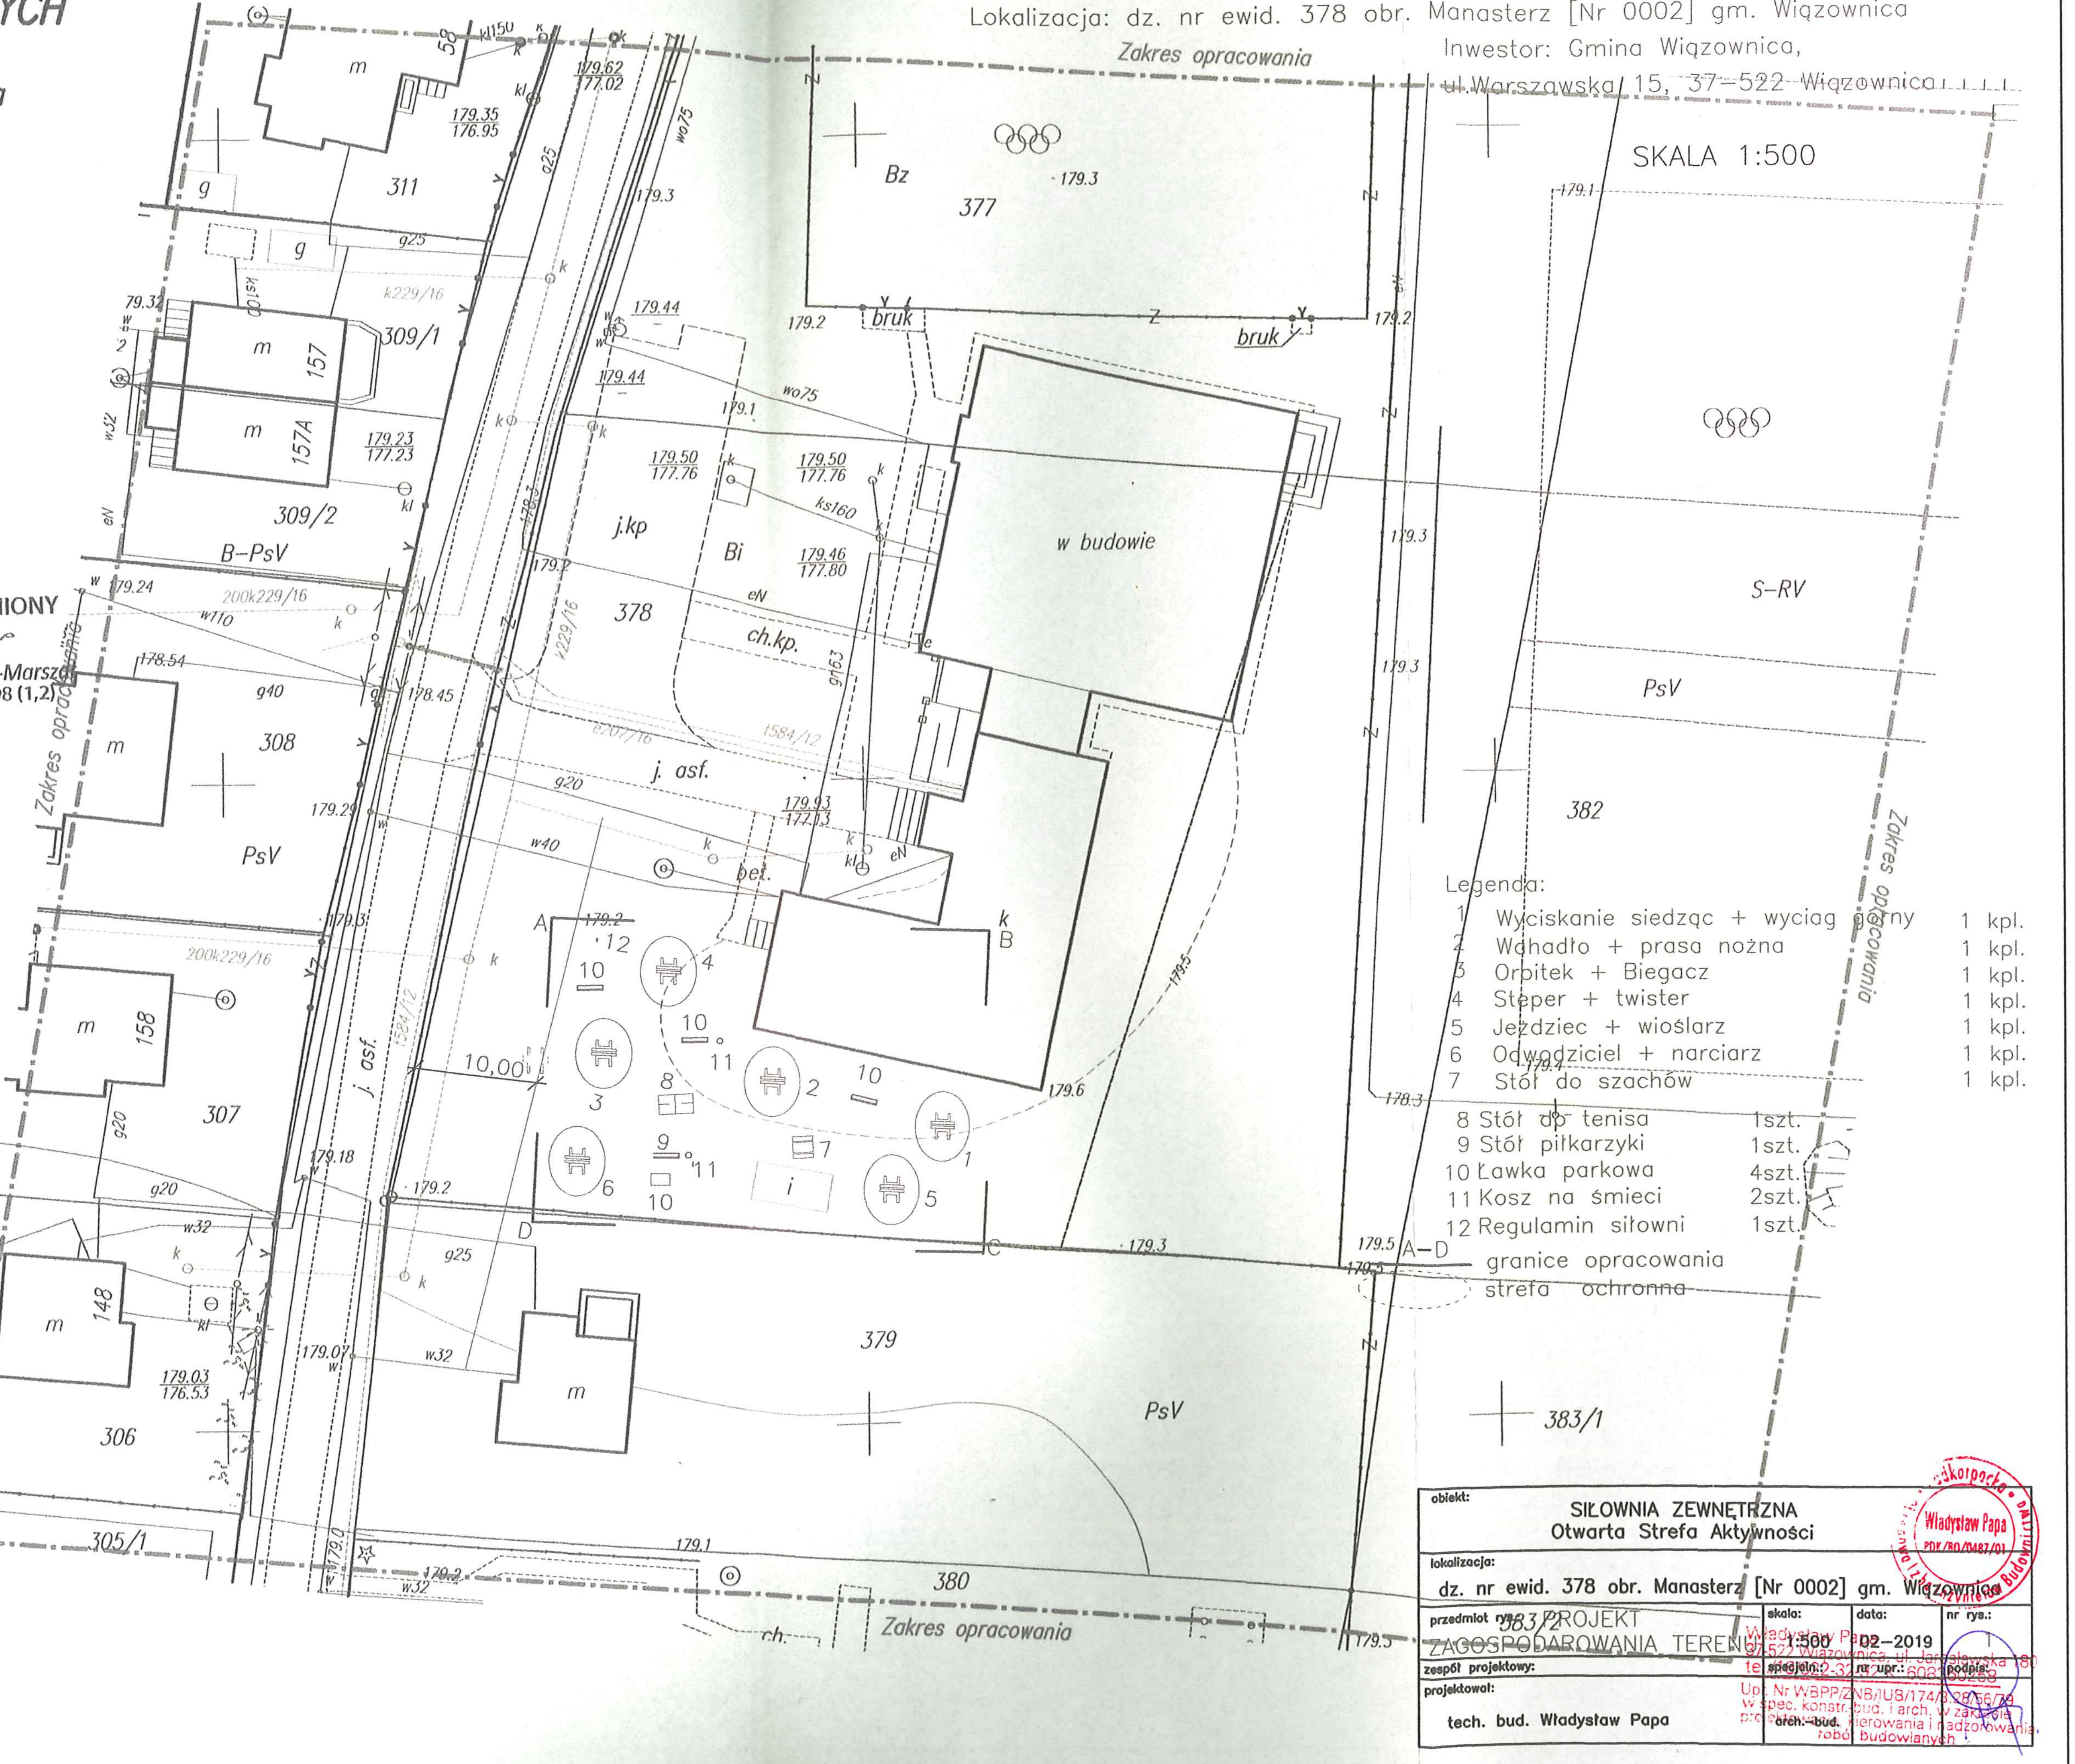

Legenda:

1	Wyciskanie siedząc + wyciag górny	1 kpl.
2	Wahadło + prasa nożna	1 kpl.
3	Orbitek + Biegacz	1 kpl.
4	Steper + twister	1 kpl.
5	Jeździec + wioślarz	1 kpl.
6	Odwodziciel + narciarz	1 kpl.
7	Stół do szachów	1 kpl.
8	Stół do tenisa	1szt.
9	Stół piłkarzyki	1szt.
10	Ławka parkowa	4szt.
11	Kosz na śmieci	2szt.
12	Regulamin siłowni	1szt.

A–D granice opracowania
strefa ochronna

obiekt: SIŁOWNIA ZEWNĘTRZNA Otwarta Strefa Aktywności			
lokalizacja: dz. nr ewid. 378 obr. Manasterz [Nr 0002] gm. Wiązownica			
przedmiot rys.: PROJEKT ZAGOSPODAROWANIA TERENU	skala: 1:500	data: 02–2019	nr rys.: 1
zespół projektowy:	specjaln.: arch.-bud.	nr upr.:	podpis:
projektował: tech. bud. Władysław Papa			

383/2

Władysław Papa
PDK/BO/0487/01
Podkarpacka Okręgowa Izba Inżynierów Budownictwa

Władysław Papa
37-522 Wiązownica, ul. Jarosławska 180
tel. (016) 622-32-52 K. 608 160 258
Upr. Nr WBPP/ZNB/IUB/174/B.28/56/79
w spec. konstr.-bud. i arch. w zakresie projektowania, kierowania i nadzorowania robót budowlanych

MR GEODEZJA
usługi geodezyjne
Ryszard Marszał
37-500 Jarosław, Surochów 95
NIP 792-128-44-15, Regon 651170175
tel. 667-944-766

MAPA DO CELÓW PROJEKTOWYCH

skala 1 : 500
Jednostka ewid. : 180411_2 Wiązownica
obręb : 180411_2.0010 Wiązownica
działka nr: 1223

układ współrzędnych – „2000”
układ wysokościowy – „Kronsztadt 86”

Mapę sporządzono na podstawie ark. 8.125.09.08.1.2 mapy zasadniczej.
Granice działek zgodne z operatem ewidencji gruntów.
W zakresie opracowania mapy nie badano obciążeń służebnościami gruntowymi.
Niniejsza mapa nie jest objęta planem zagospodrowania
Nie wyklucza się istnienia w terenie innych nie wykazanych na niniejszej mapie linii uzbrojenia podziemnego, których nie zgłoszono do geodezyjnej inwentaryzacji powykonawczej
Mapa aktualna na dzień 18.02.2019 r.

PROJEKT ZAGOSPODAROWANIA TERENU

Obiekt: Budowa siłowni zewnętrznej
Lokalizacja: dz. nr ewid. 1223 obr. Wiązownica [Nr 0010] gm. Wiązownica
Inwestor: Gmina Wiązownica,
ul.Warszawska 15, 37–522 Wiązownica

SKALA 1:500

SZKIC ORIENTACYJNY
skala 1 : 10000

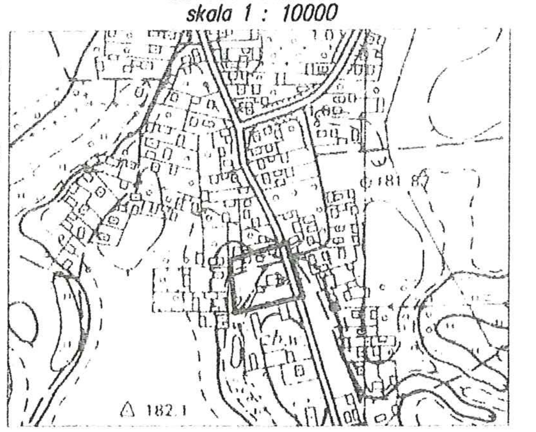

ID zgłoszenia: 440.389.2019
Numer licencji: 440.389.2019_1804_K05

GEODETA UPRAWNIONY
Salzberg-Marszał
mgr inż. Beata Salzberg-Marszał
Nr uprawnień 16442/98 (1,2)

Jarosław, dnia 18.02.2019 r.

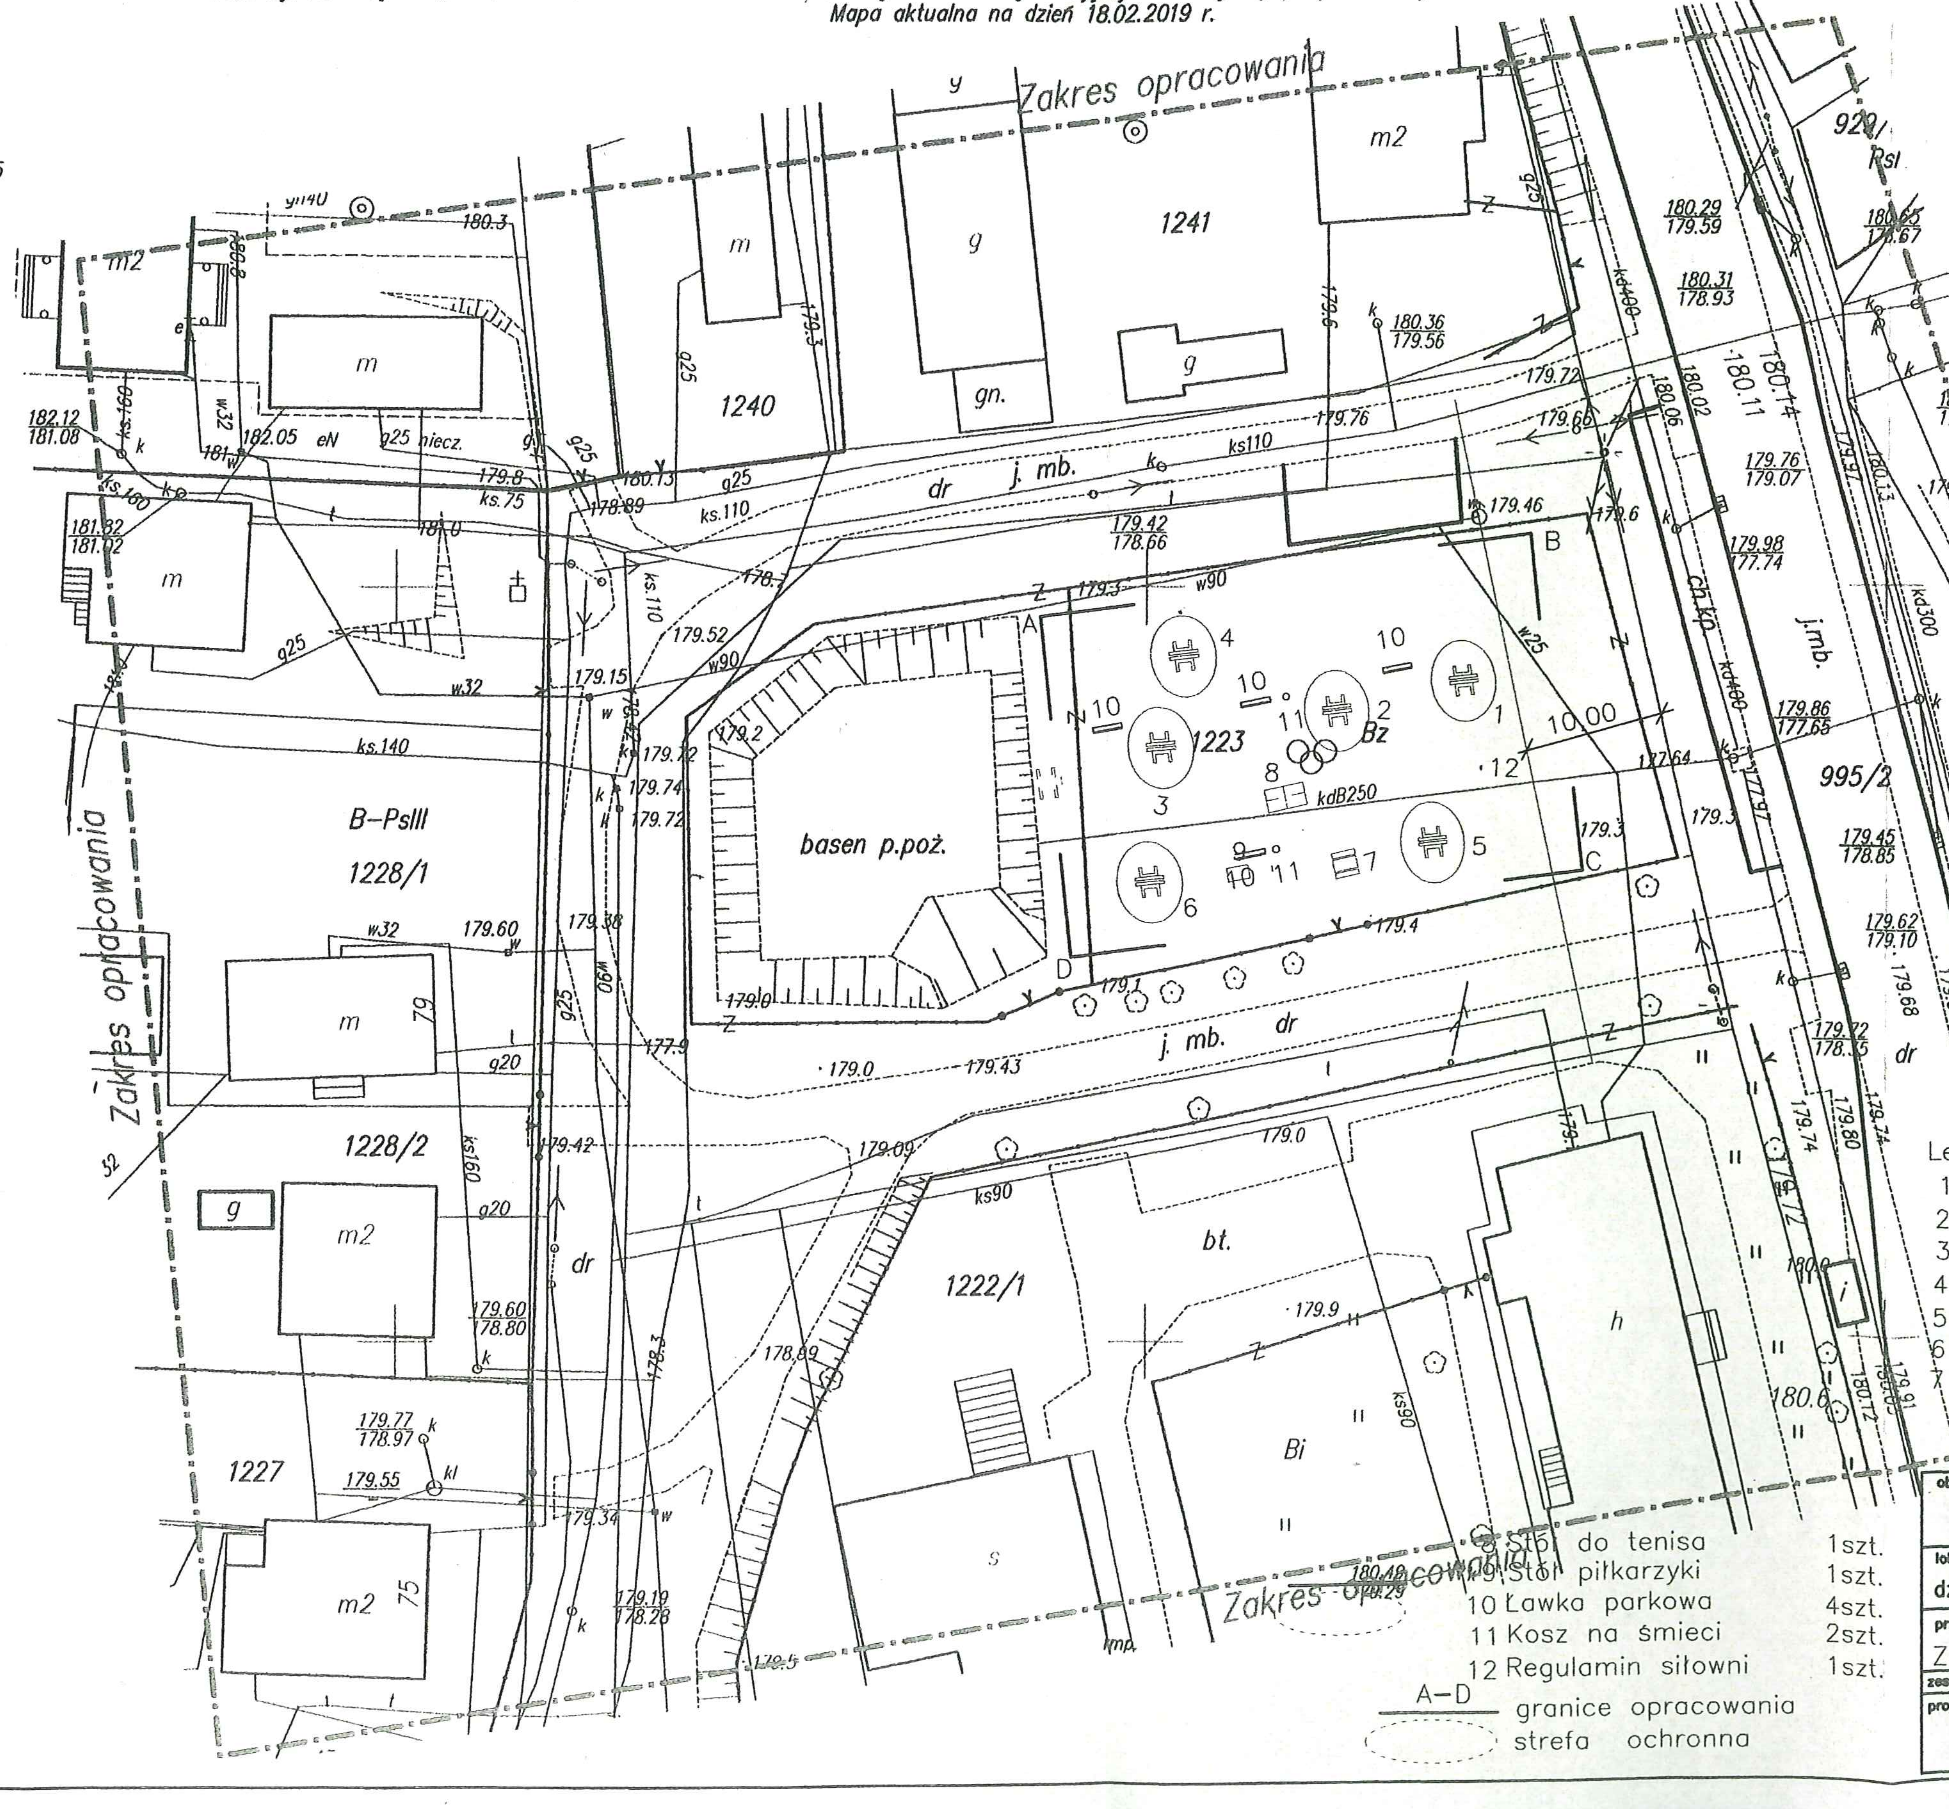

Legenda:

1	Wyciskanie siedząc + wyciąg górny	1 kpl.
2	Wahadło + prasa nożna	1 kpl.
3	Orbitek + Biegacz	1 kpl.
4	Steper + twister	1 kpl.
5	Jeździec + wioślarz	1 kpl.
6	Odwodziciel + narciarz	1 kpl.
7	Stół do szachów	1 kpl.
8	Stół do tenisa	1szt.
9	Stół piłkarzyki	1szt.
10	Ławka parkowa	4szt.
11	Kosz na śmieci	2szt.
12	Regulamin siłowni	1szt.

A–D granice opracowania
strefa ochronna

Projektowane uzbrojenie uzgodnione w ZUDP
~~występuje~~ / nie występuje w zakresie opracowania mapy
Jarosław, dnia 20 LUT. 2019

Poświadcza się, że niniejszy dokument został opracowany w wyniku prac geodezyjnych i kartograficznych, których rezultaty zawiera operat techniczny wpisany do ewidencji materiałów państwowego zasobu geodezyjnego i kartograficznego.

Organ prowadzący państwowy zasób geodezyjny i kartograficzny	STAROSTA JAROSŁAWSKI
Identyfikator ewidencyjny materiału zasobu geodezyjnego	P.1804. 2019. 438
Data wpisania operatu technicznego do ewidencji materiałów zasobu	2019 -02- 2 0
Imię, nazwisko i podpis osoby reprezentującej organ	

Piotr Matrejek
Dyrektor Powiatowego Ośrodka Dokumentacji Geodezyjnej i Kartograficznej w Jarosławiu

obiekt: SIŁOWNIA ZEWNĘTRZNA Otwarta Strefa Aktywności			
lokalizacja: dz. nr ewid. 1223 obr. Wiazownica [Nr 0010] gm. Wiązownica			
przedmiot rys.: PROJEKT ZAGOSPODAROWANIA TERENU	skala: 1:500	data: 02–2019	nr rys.: 1
zespół projektowy:	specjaln.:	nr upr.:	podpis:
projektował: tech. bud. Władysław Papa	arch.–bud.		

Władysław Papa
37-522 Wiązownica ul. Jarosławska 18
tel. 16/622-32-92 K. 608360258
upr. WBP/ZN6/UB/1743.28/56/79
w spec. konstr.-bud. i arch. w zakresie projektowania, kierowania i nadzorowania robót budowlanych

Władysław Papa
PDK/BO/0487/01

PROJEKT ZAGOSPODAROWANIA TERENU

Obiekt: Budowa siłowni zewnętrznej
Lokalizacja: dz. nr ewid. 759/53 obr. Zapałów [Nr 0012] gm. Wiązownica

Inwestor: Gmina Wiązownica,
ul.Warszawska 15, 37–522 Wiązownica

SKALA 1:500

Legenda:

1	Wyciskanie siedząc + wyciąg górny	1 kpl.
2	Wahadło + prasa nożna	1 kpl.
3	Orbitek + Biegacz	1 kpl.
4	Steper + twister	1 kpl.
5	Jeździec + wioślarz	1 kpl.
6	Odwodziciel + narciarz	1 kpl.
7	Stół do szachów	
8	Stół do tenisa	1szt.
9	Stół piłkarzyki	1szt.
10	Ławka parkowa	4szt.
11	Kosz na śmieci	2szt.
12	Regulamin siłowni	1szt.

A–D granice opracowania
strefa ochronna

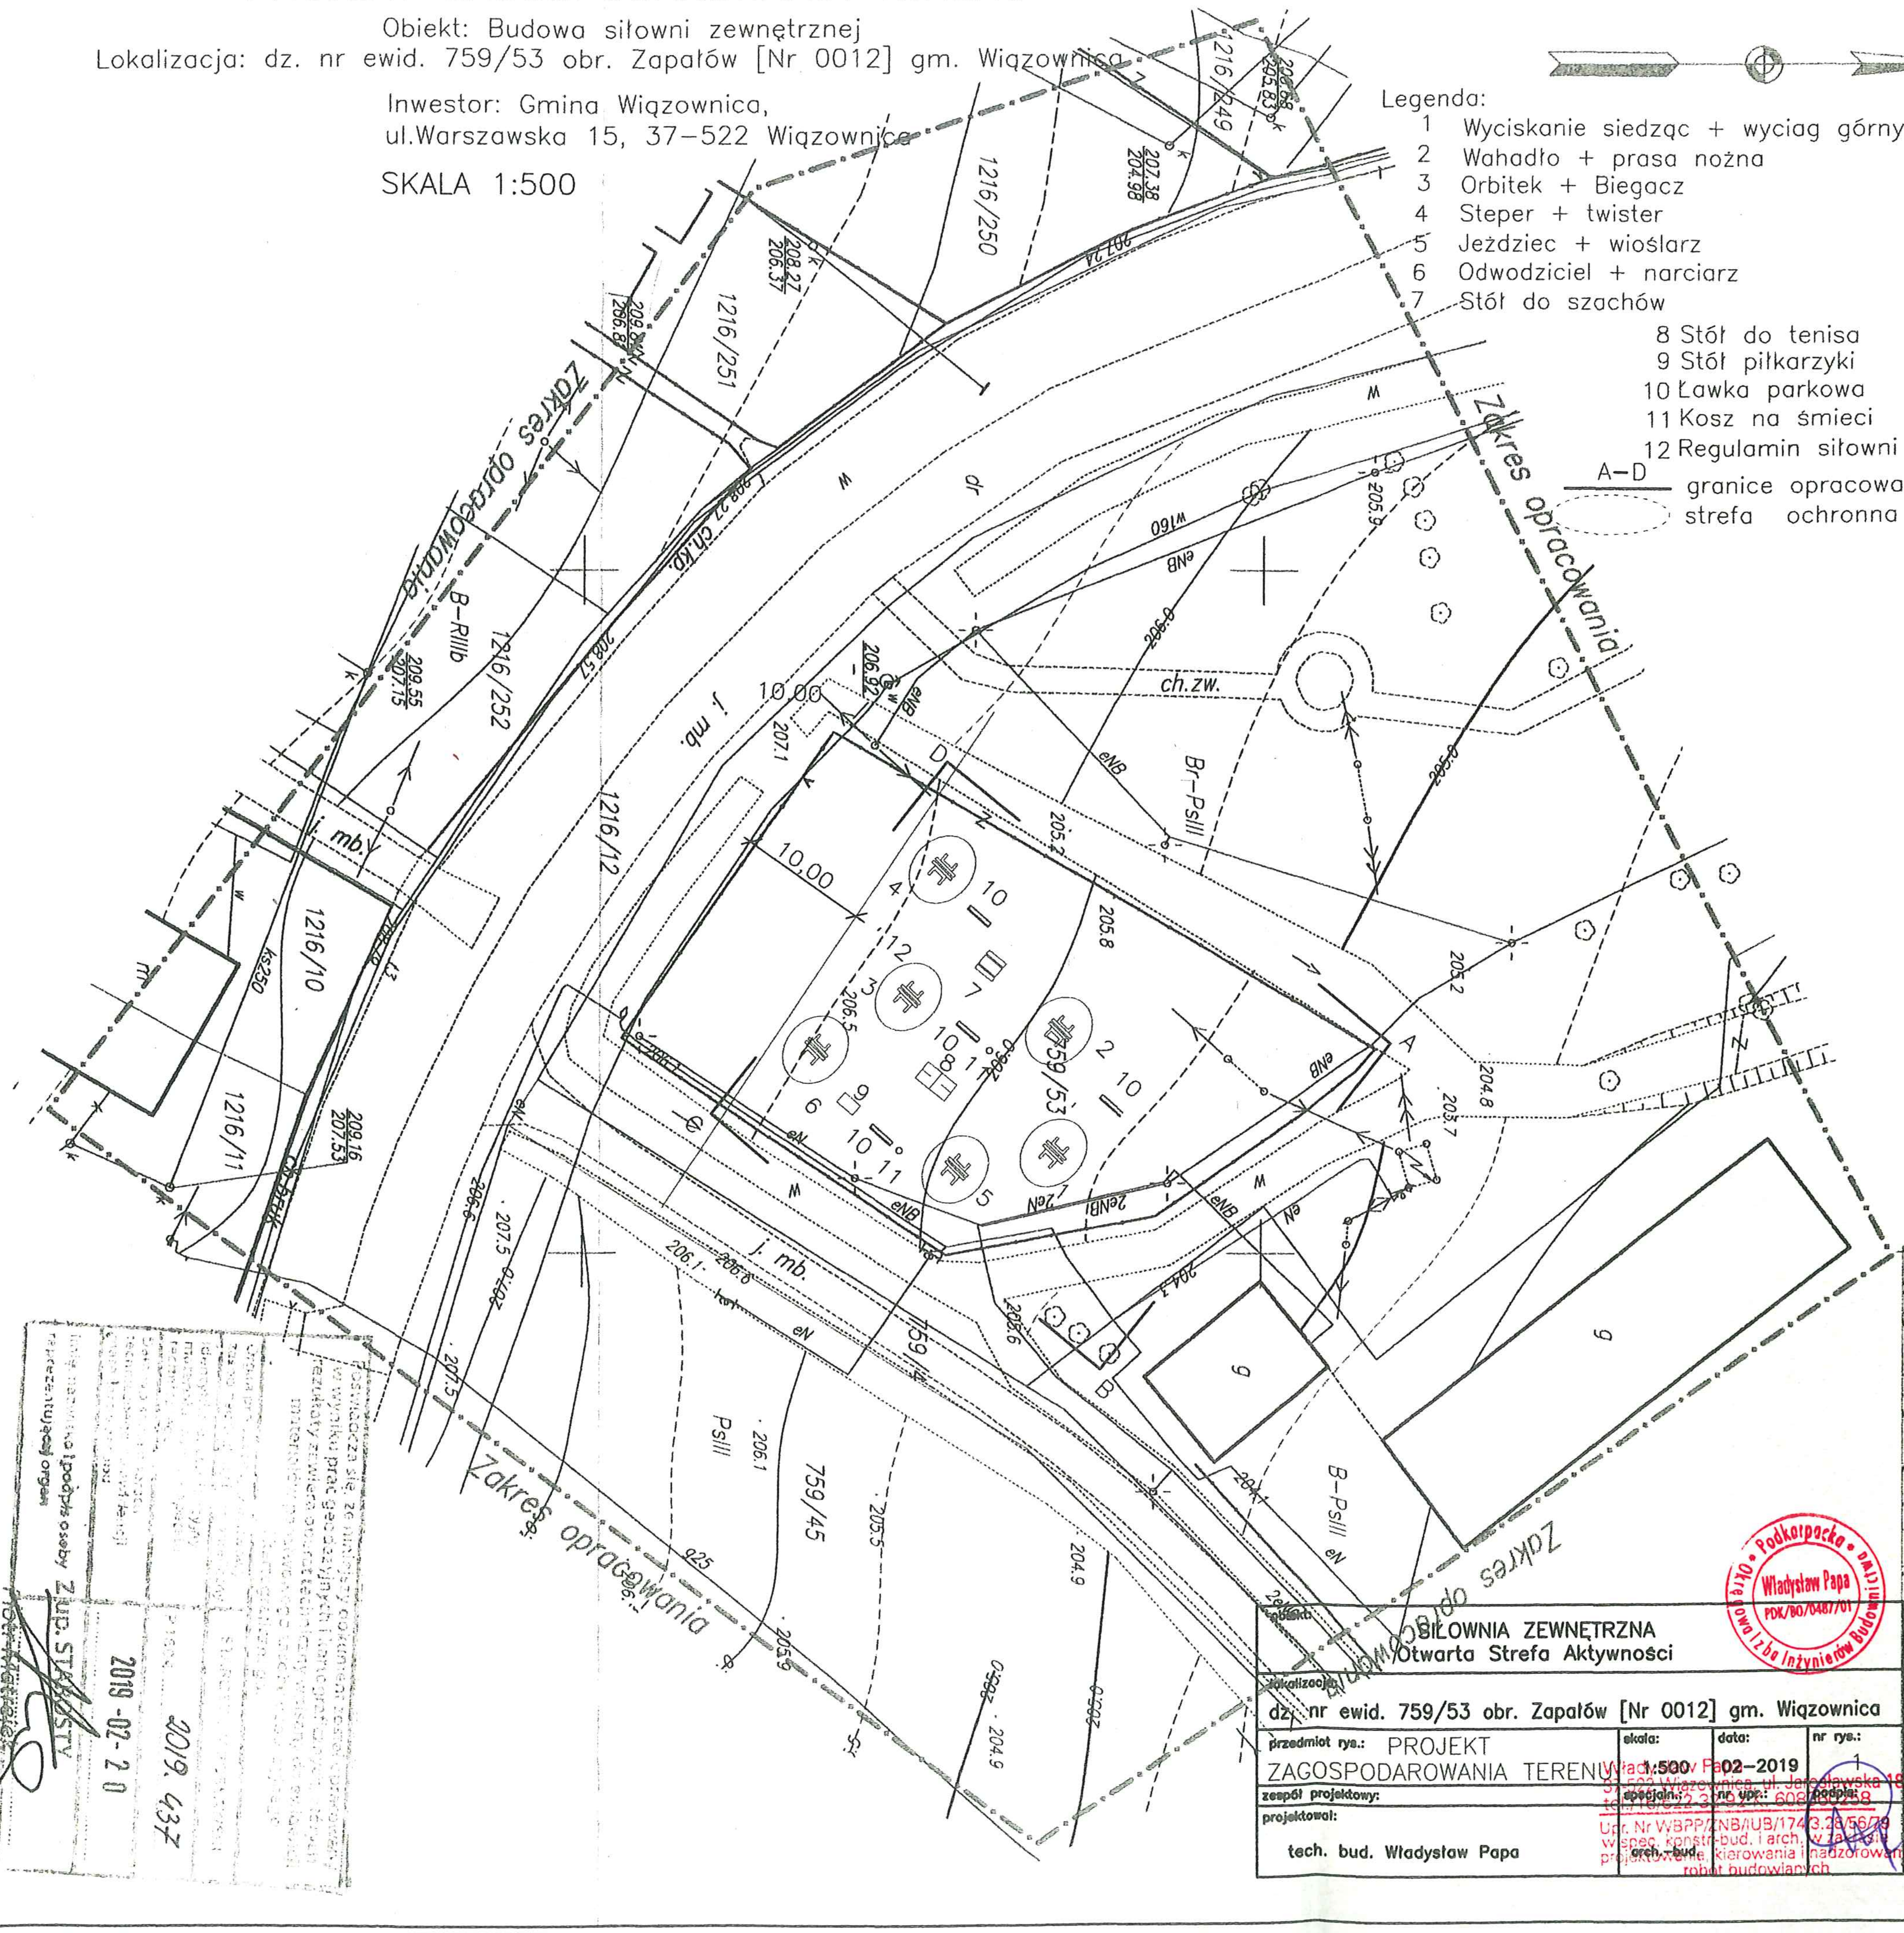

SIŁOWNIA ZEWNĘTRZNA
Otwarta Strefa Aktywności

obiekt: SIŁOWNIA ZEWNĘTRZNA Otwarta Strefa Aktywności			
lokalizacja: dz. nr ewid. 759/53 obr. Zapałów [Nr 0012] gm. Wiązownica			
przedmiot rys.: PROJEKT ZAGOSPODAROWANIA TERENU	skala: 1:500	data: 02–2019	nr rys.: 1
zespół projektowy:	specjaln.:	nr upr.:	podpis:
projektował: tech. bud. Władysław Papa	arch.–bud.		

Podkarpacka Okręgowa Izba Inżynierów Budownictwa
Władysław Papa
PDK/BO/0487/01

Władysław Papa
37-522 Wiązownica, ul. Jarosławska 180
tel./16/622-32-92 K. 608 080258
Upr. Nr WBPP/ZNB/IUB/1743.28/56/79
w spec. konstr-bud. i arch. w zakresie
projektowania, kierowania i nadzorowania
robót budowlanych

MAPA DO CELÓW PROJEKTOWYCH

skala 1 : 500

Jednostka ewid. : 180411_2 Wiązownica
obręb : 180411_2.0012 Zapałów
działka nr: 759/53

układ współrzędnych – „2000"
układ wysokościowy – „Kronsztadt 86"

MR GEODEZJA
usługi geodezyjne
Ryszard Marszał
37-500 Jarosław, Surochów 95
NIP 792-128-44-15, Regon 651170175
tel. 667-944-766

Mapę sporządzono na podstawie ark. 8.126.11.21.1.1 mapy zasadniczej oraz własnego pomiaru uzupełniającego. Granice działek zgodne z operatem ewidencji gruntów. W zakresie opracowania mapy nie badano obciążeń służebnościami gruntowymi. Niniejsza mapa nie jest objęta planem zagospodrowania przestrzennego. Nie wyklucza się istnienia w terenie innych nie wykazanych na niniejszej mapie linii uzbrojenia podziemnego, których nie zgłoszono do geodezyjnej inwentaryzacji powykonawczej Mapa aktualna na dzień 18.02.2019 r.

GEODETA UPRAWNIONY
mgr inż. Beata Salzberg-Marszał
Nr uprawnień 16442/98 (1,2)

ID zgłoszenia: 440.388.2019
Numer licencji: 440.388.2019_1804_K05

Jarosław, dnia 18.02.2019 r.

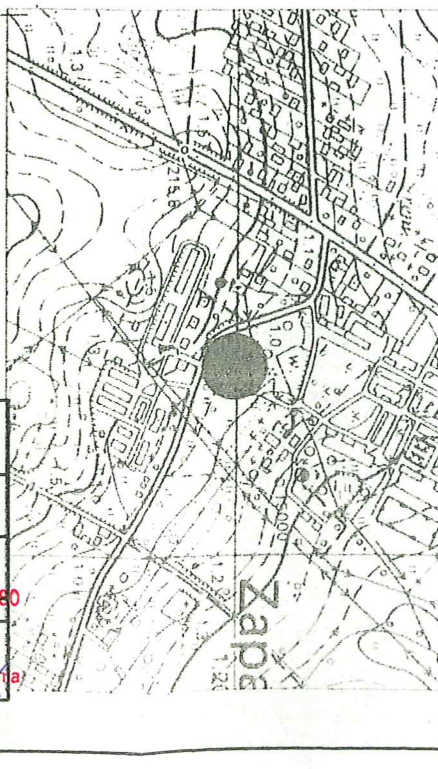

SZKIC ORIENTACYJNY
skala 1 : 10000

Oświadcza się, że niniejszy dokument został opracowany w wyniku prac geodezyjnych i kartograficznych, rezultaty których zostały włączone do ... materiałów ...

2019. 437

2019 -02- 20

imię nazwisko i podpis osoby reprezentującej organ

Z up. STAROSTY

Dyrektor Powiatowego Ośrodka Dokumentacji Geodezyjnej i Kartograficznej w Jarosławiu

PROJEKT ZAGOSPODAROWANIA TERENU

Obiekt: Budowa siłowni zewnętrznej
Lokalizacja: dz. nr ewid. 1015 obr. Piwoda [Nr 0005] gm. Wiązownica
Inwestor: Gmina Wiązownica,
ul.Warszawska 15, 37–522 Wiązownica

SKALA 1:500

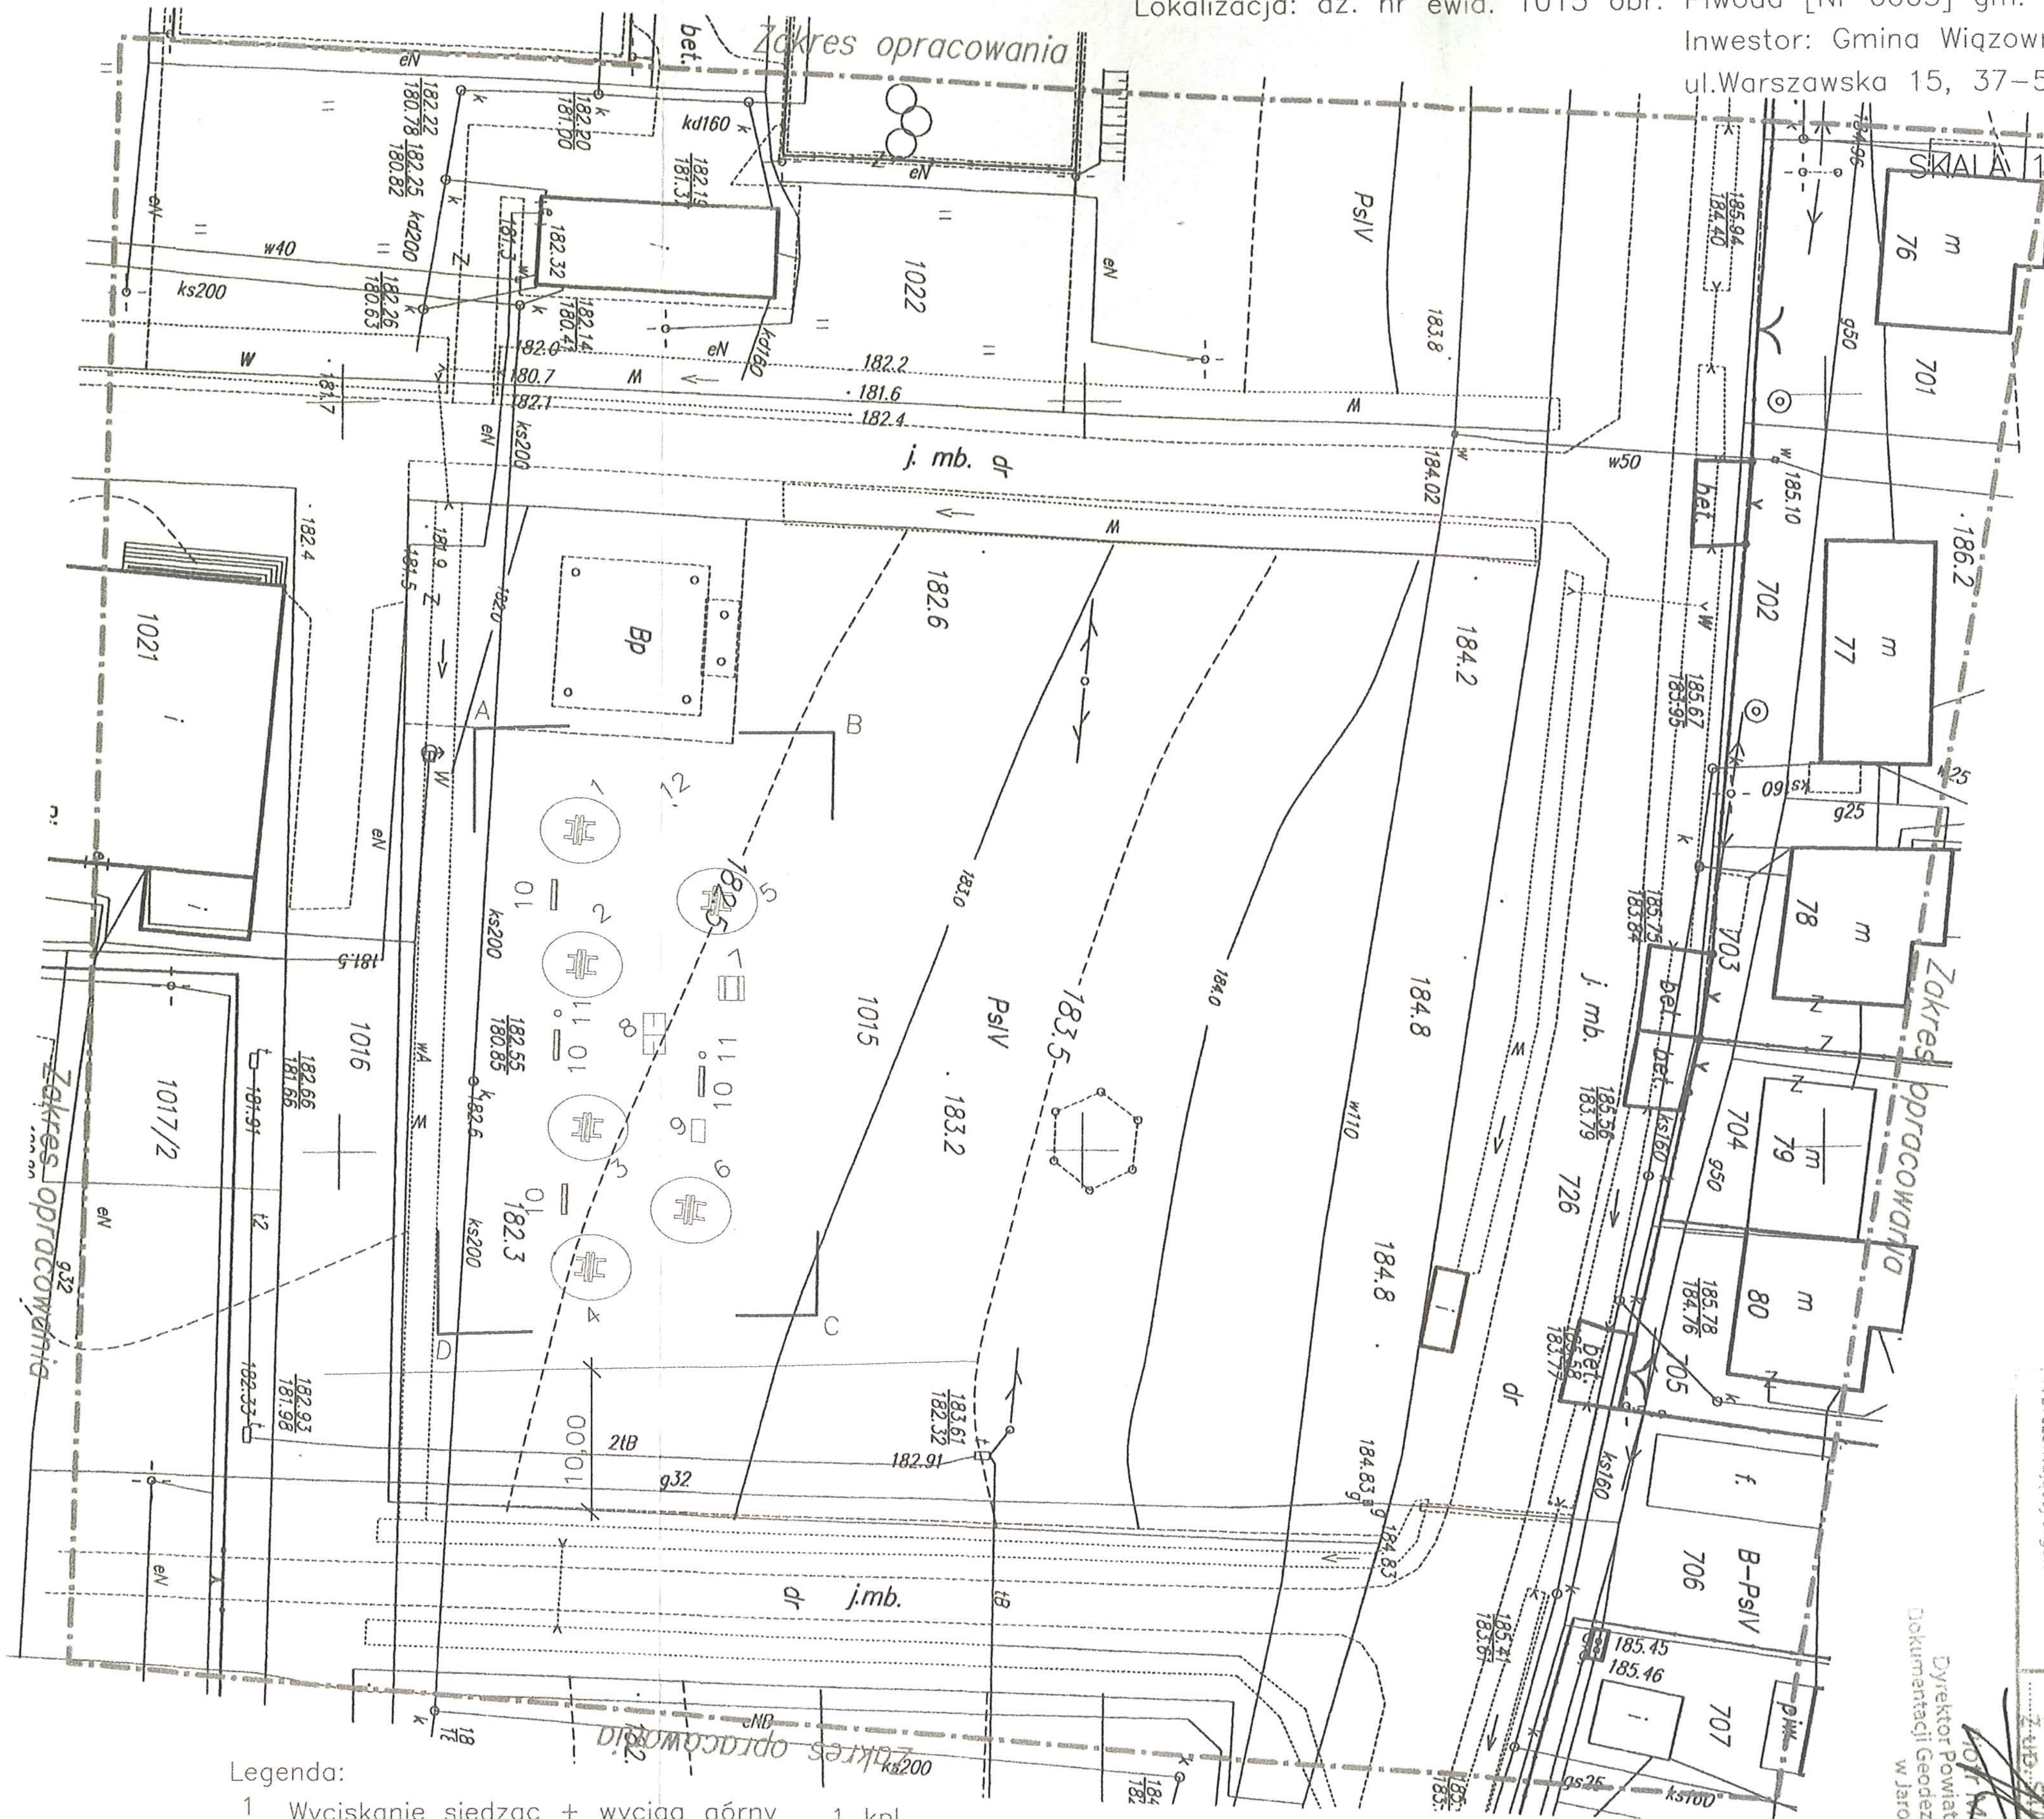

MAPA DO CELÓW PROJEKTOWYCH

skala 1 : 500
Jednostka ewid. : 180411_2 Wiązownica
obręb : 180411_2.0005 Piwoda
działka nr: 1015

układ współrzędnych – „2000"
układ wysokościowy – „Kronsztadt 86"

MR GEODEZJA
usługi geodezyjne
Ryszard Marszał
37-500 Jarosław, Surochów 95
NIP 792-128-44-15, Regon 651170175
tel. 667-944-766

Mapę sporządzono na podstawie ark. 8.125.09.05.3.2 mapy zasadniczej oraz własnego pomiaru uzupełniającego.
Granice działek zgodne z operatem ewidencji gruntów.
W zakresie opracowania mapy nie badano obciążeń służebnościami gruntowymi.
Niniejsza mapa nie jest objęta planem zagospodarowania
Nie wyklucza się istnienia w terenie innych nie wykazanych na niniejszej mapie linii uzbrojenia podziemnego, których nie zgłoszono do geodezyjnej inwentaryzacji powykonawczej
Mapa aktualna na dzień 18.02.2019 r.

ID zgłoszenia: 440.390.2019
Numer licencji: 440.390.2019_1804_K05

Jarosław, dnia 18.02.2019 r.

GEODETA UPRAWNIONY
mgr inż. Beata Salzberg-Marszał
Nr uprawnień 16442/98 (1,2)

obiekt:	SIŁOWNIA ZEWNĘTRZNA Otwarta Strefa Aktywności		
lokalizacja:	dz. nr ewid. 1015 obr. Piwoda [Nr 0005] gm. Wiązownica		
przedmiot rys.: PROJEKT ZAGOSPODAROWANIA TERENU	skala: 1:500	data: 02–2019	nr rys.: 1
zespół projektowy:	specjaln.:	nr upr.:	podpis:
projektował: tech. bud. Władysław Papa	arch.–bud.		

Władysław Papa
PDK/BO/0487/01

Władysław Papa
37-522 Wiązownica, ul. Jarosławska 180
tel./16/622-32-92 K. 608360258
Upr. Nr WBPP/ZNB/IUB/174/3.28/56/79
w spec. konstr.-bud. i arch. w zakresie projektowania, kierowania i nadzorowania robót budowlanych

Poświadcza się, że niniejszy dokument został opracowany w wyniku prac geodezyjnych i kartograficznych, których rezultaty zawiera operat techniczny wpisany do ewidencji materiałów państwowego zasobu geodezyjnego i kartograficznego.

Organ prowadzący państwowy zasób geodezyjny i kartograficzny	STAROSTA JAROSŁAWSKI
Identyfikator ewidencyjny materiału zasobu - operatu technicznego	P.1804. 2019.440
Data wpisania operatu technicznego do ewidencji materiałów zasobu	2019-02-20
Imię, nazwisko i podpis osoby reprezentującej organ	z up. STAROSTY

Piotr Matczak
Dyrektor Powiatowego Ośrodka Dokumentacji Geodezyjnej i Kartograficznej w Jarosławiu

SZKIC ORIENTACYJNY

skala 1 : 10000

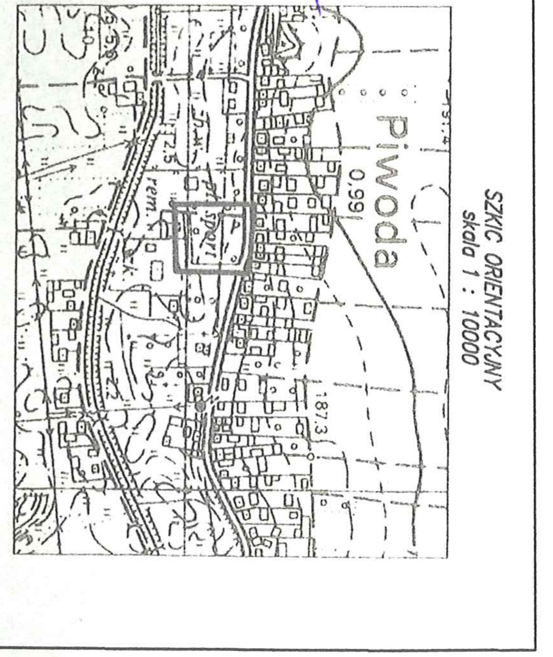

Legenda:

1	Wyciskanie siedząc + wyciąg górny	1 kpl.
2	Wahadło + prasa nożna	1 kpl.
3	Orbitek + Biegacz	1 kpl.
4	Steper + twister	1 kpl.
5	Jeździec + wioślarz	1 kpl.
6	Odwodziciel + narciarz	1 kpl.
7	Stół do szachów	1 kpl.
8	Stół do tenisa	1szt.
9	Stół piłkarzyki	1szt.
10	Ławka parkowa	4szt.
11	Kosz na śmieci	2szt.
12	Regulamin siłowni	1szt.

A–D granice opracowania
strefa ochronna