MAPA DO CELÓW PROJEKTOWYCH

skala 1 : 1000

Jednostka rejestrowa : 180411_2 Wiązownica

obręb : 180411_2.0010 Wiązownica

działka nr: 422

układ współrzędnych – „2000"
układ wysokościowy – „Kronsztadt 86"

Mapa sporządzono na podstawie ark. 8.126.09.23.2 mapy zasadniczej oraz własnego pomiaru uzupełniającego.
Granice działek zgodne z operatem ewidencji gruntów.
W zakresie opracowania mapy nie badano obciążeń służebnościami gruntowymi.
Nie wykazuje się istnienia w terenie innych nie wykazanych na niniejszej mapie linii uzbrojenia podziemnego, których nie zgłoszono do geodezyjnej inwentaryzacji powykonawczej.
Mapa aktualna na dzień 01.04.2019 r.

MR GEODEZJA
usługi geodezyjne
Ryszard Marszał
37-500 Jarosław, Surgotówka 95
NIP 792-128-44-15, Regon 651179126
tel. 667-944-766

GEODETA UPRAWNIONY
mgr inż. Beata Salzberg-Marszał
nr uprawnień 16442/98 (1.2)

ID zgłoszenia: 440.765.2019
Numer licencji: 440.765.2019_1804_KX5

Jarosław, dnia 02.04.2019 r.

SZKIC ORIENTACYJNY
skala 1 : 10000

Poświadcza się, że niniejszy dokument został opracowany w wyniku prac geodezyjnych i kartograficznych, których rezultaty zawiera operat techniczny wpisany do ewidencji materiałów państwowego zasobu geodezyjnego i kartograficznego.

Organ prowadzący państwowy zasób geodezyjny i kartograficzny	STAROSTA JAROSŁAWSKI
Identyfikator ewidencyjny materiału zasobu – operatu technicznego	R.1804. 209.881
Data wpisania operatu technicznego do ewidencji materiałów zasobu	2019 -04- 09
Imię, nazwisko i podpis osoby reprezentującej organ	

Kierownik Powiatowego Ośrodka Dokumentacji Geodezyjnej i Kartograficznej w Jarosławiu
mgr inż. Stanisław Górniak

- istniejący pas drogowy
- projektowana oś
- projektowana krawędź jezdni
- projektowane pobocze

PROJEKT ZAGOSPODAROWANIA TERENU

Przebudowa drogi gminnej w miejscowości Wiązownica położonej na działkach nr ewid. 326, 336, 422 w km od 0+170.00 do 1+155.00

Inwestor: Gmina Wiązownica
ul. Warszawska 15
37-522 Wiązownica
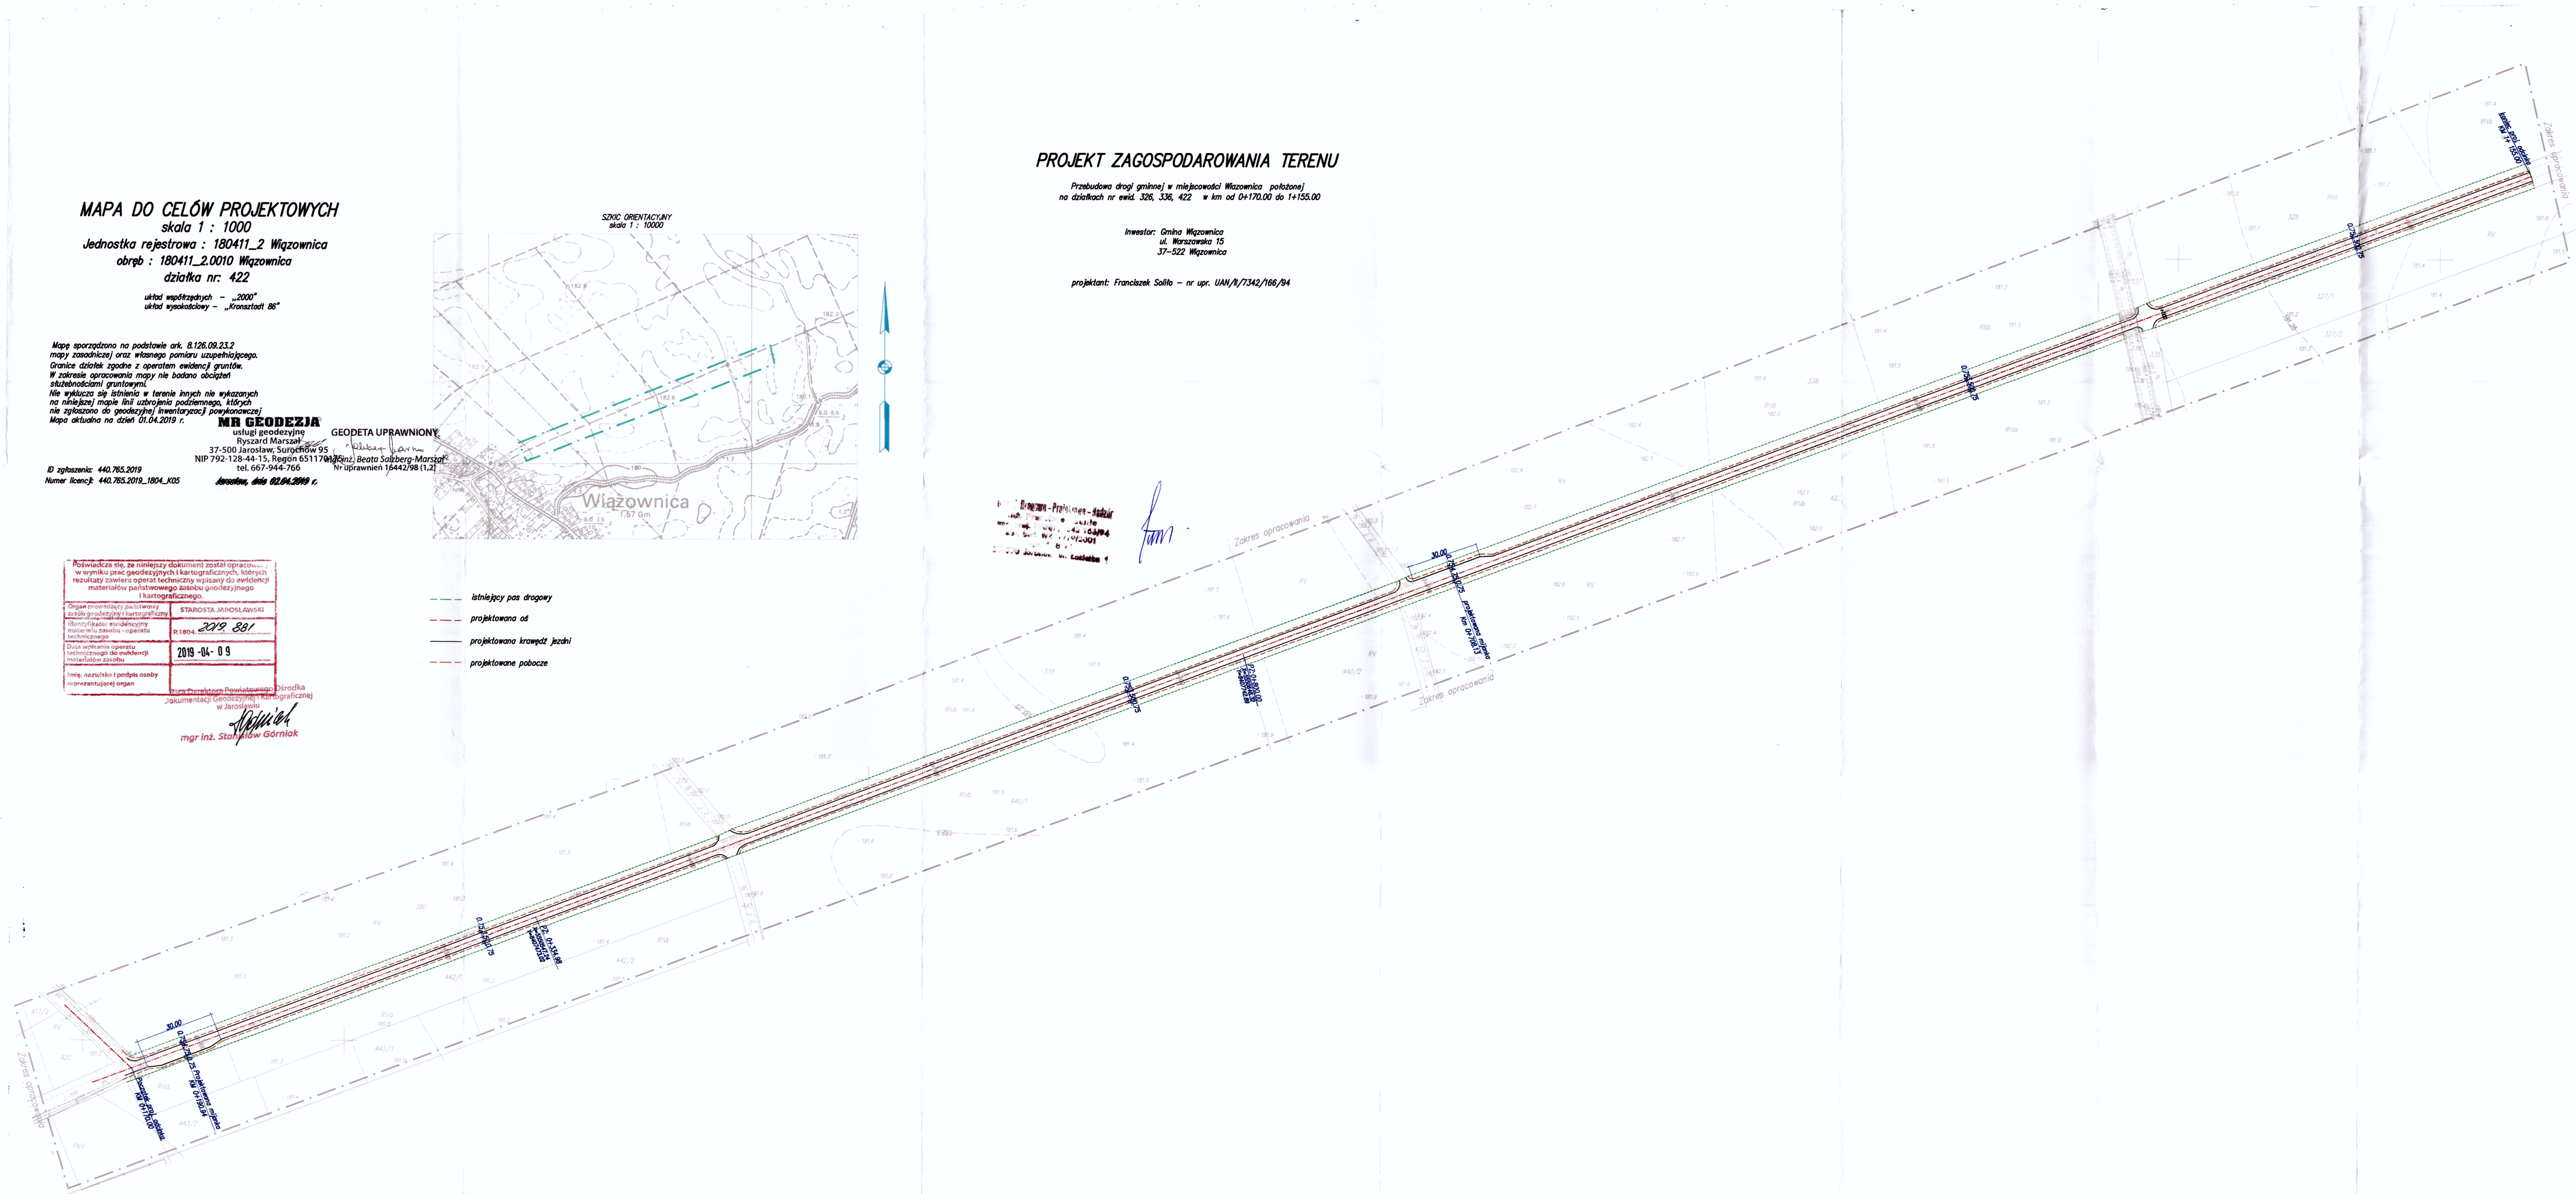
projektant: Franciszek Solilo – nr upr. UAN/R/7342/166/94