


1. Istniejący hotel
2. Istniejąca kuchnia
3. Projektowana przebudowa i rozbudowa budynku usługowego-ściepu
- 4-21. Istniejąca budynek rekreacji indywidualnej
22. Projektowany budynek rekreacji indywidualnej
23. Istniejący basen
- 24-29. Projektowane budynki rekreacji indywidualnej w zabud. bliźniaczej
30. Projektowany budynek gastronomiczno-usługowy
31. Projektowany łącznik
- 32-86. Projektowane budynki rekreacji indywidualnej
87. Projektowana wiatla grillowa
88. Projektowane łodzie
89. Projektowany park wodny
90. Projektowany amfiteatr
91. Projektowany plac zabaw
92. Projektowany budynek usługowy- warsztat zabaw dla dzieci
93. Istniejąca SPA
94. Projektowane rozbudowa SPA

ZESTAWIENIE POWIERZCHNI

POW. DZIAŁKI BUD. CZ. DZ. 585/31, DZ. NR 585/27, 585/32, 589/2	- 31565m ²	POW. ZAB. PROJ. BUD. USŁ.-RESTAURACJA/SKLEPU (nr 103)	- 384 m ²
POWIERZCHNIA DZIAŁKI BUDOWLANEJ 585/2, 585/3, 588/4	- 6897 m ²	POW. PROJ. ŁODZIENSKA (nr 88)	- 450 m ²
POW. ZAB. PROJ. BUD. GASTRONOMICZNO-USŁUGOWEGO (nr 30)	- 1163 m ²	POW. PROJ. PARKU WODNEGO (nr 89)	- 1129 m ²
POW. ZAB. PROJ. BUD. REKREACYJNO-GASTRONOMICZNEGO (nr 22)	- 332 m ²	POW. PROJ. AMFITEATRU (nr 90)	- 214 m ²
POW. ZAB. PROJ. ŁĄCZNIKA (nr 31)	- 45 m ²	POW. PROJ. PLACU ZABAW (nr 91)	- 425 m ²
POW. ZABUD. ISTN. BUDYNKU HOTELOWEGO (nr 1)	- 1270 m ²	POW. PROJ. WIATY GRILLOWEJ (nr 87)	- 84 m ²
POW. ZAB. ISTN. BUDYNKU KUCHNI (nr 2)	- 69 m ²	POW. PROJ. BUDYNKU USŁUGOWEGO (nr 92)	- 50,00m ²
POW. ZAB. BUDYNKU USŁUGOWEGO - SKLEPU (nr 3)	- 75 m ²	POWIERZCHNIA ISTN. BASENÓW (nr 23)	- 177 m ²
POW. ZAB. 18 BUDYNKÓW REKREACJI INDYWIDUALNEJ (nr 4-21)	- 828 m ²	POW. NAMIENIOWI UTWARZONYCH	- 7245 m ²
POW. ZAB. 6 BUD. REKR. W ZABUD. BLIŹNIACZEJ (nr 24-29)	- 208 m ²	POW. ISTN. MEJSC POSTOJOWYCH	- 929 m ²
POW. ZAB. 55 BUDYNKÓW REKREACJI INDYWIDUALNEJ (nr 32-86)	- 1873 m ²	POW. PROJ. MEJSC POSTOJOWYCH	- 913 m ²
POW. ZABUDOWY ISTNIEJĄCEGO SPA (nr 93)	- 391 m ²	POW. TARASÓW	- 500 m ²
POW. ZABUDOWY PROJEKTOWANEJ ROZBUDOWY SPA (nr 94)	- 622 m ²	POW. BIOLOGICZNE CZYNIA	- 18979 m ²
POW. ZABUDOWY BUDYNKU (nr 102)	- 34 m ²		
POW. ZABUDOWY ISTNIEJĄCYCH BUDYNKÓW (nr 95-101)	- 265 m ²		

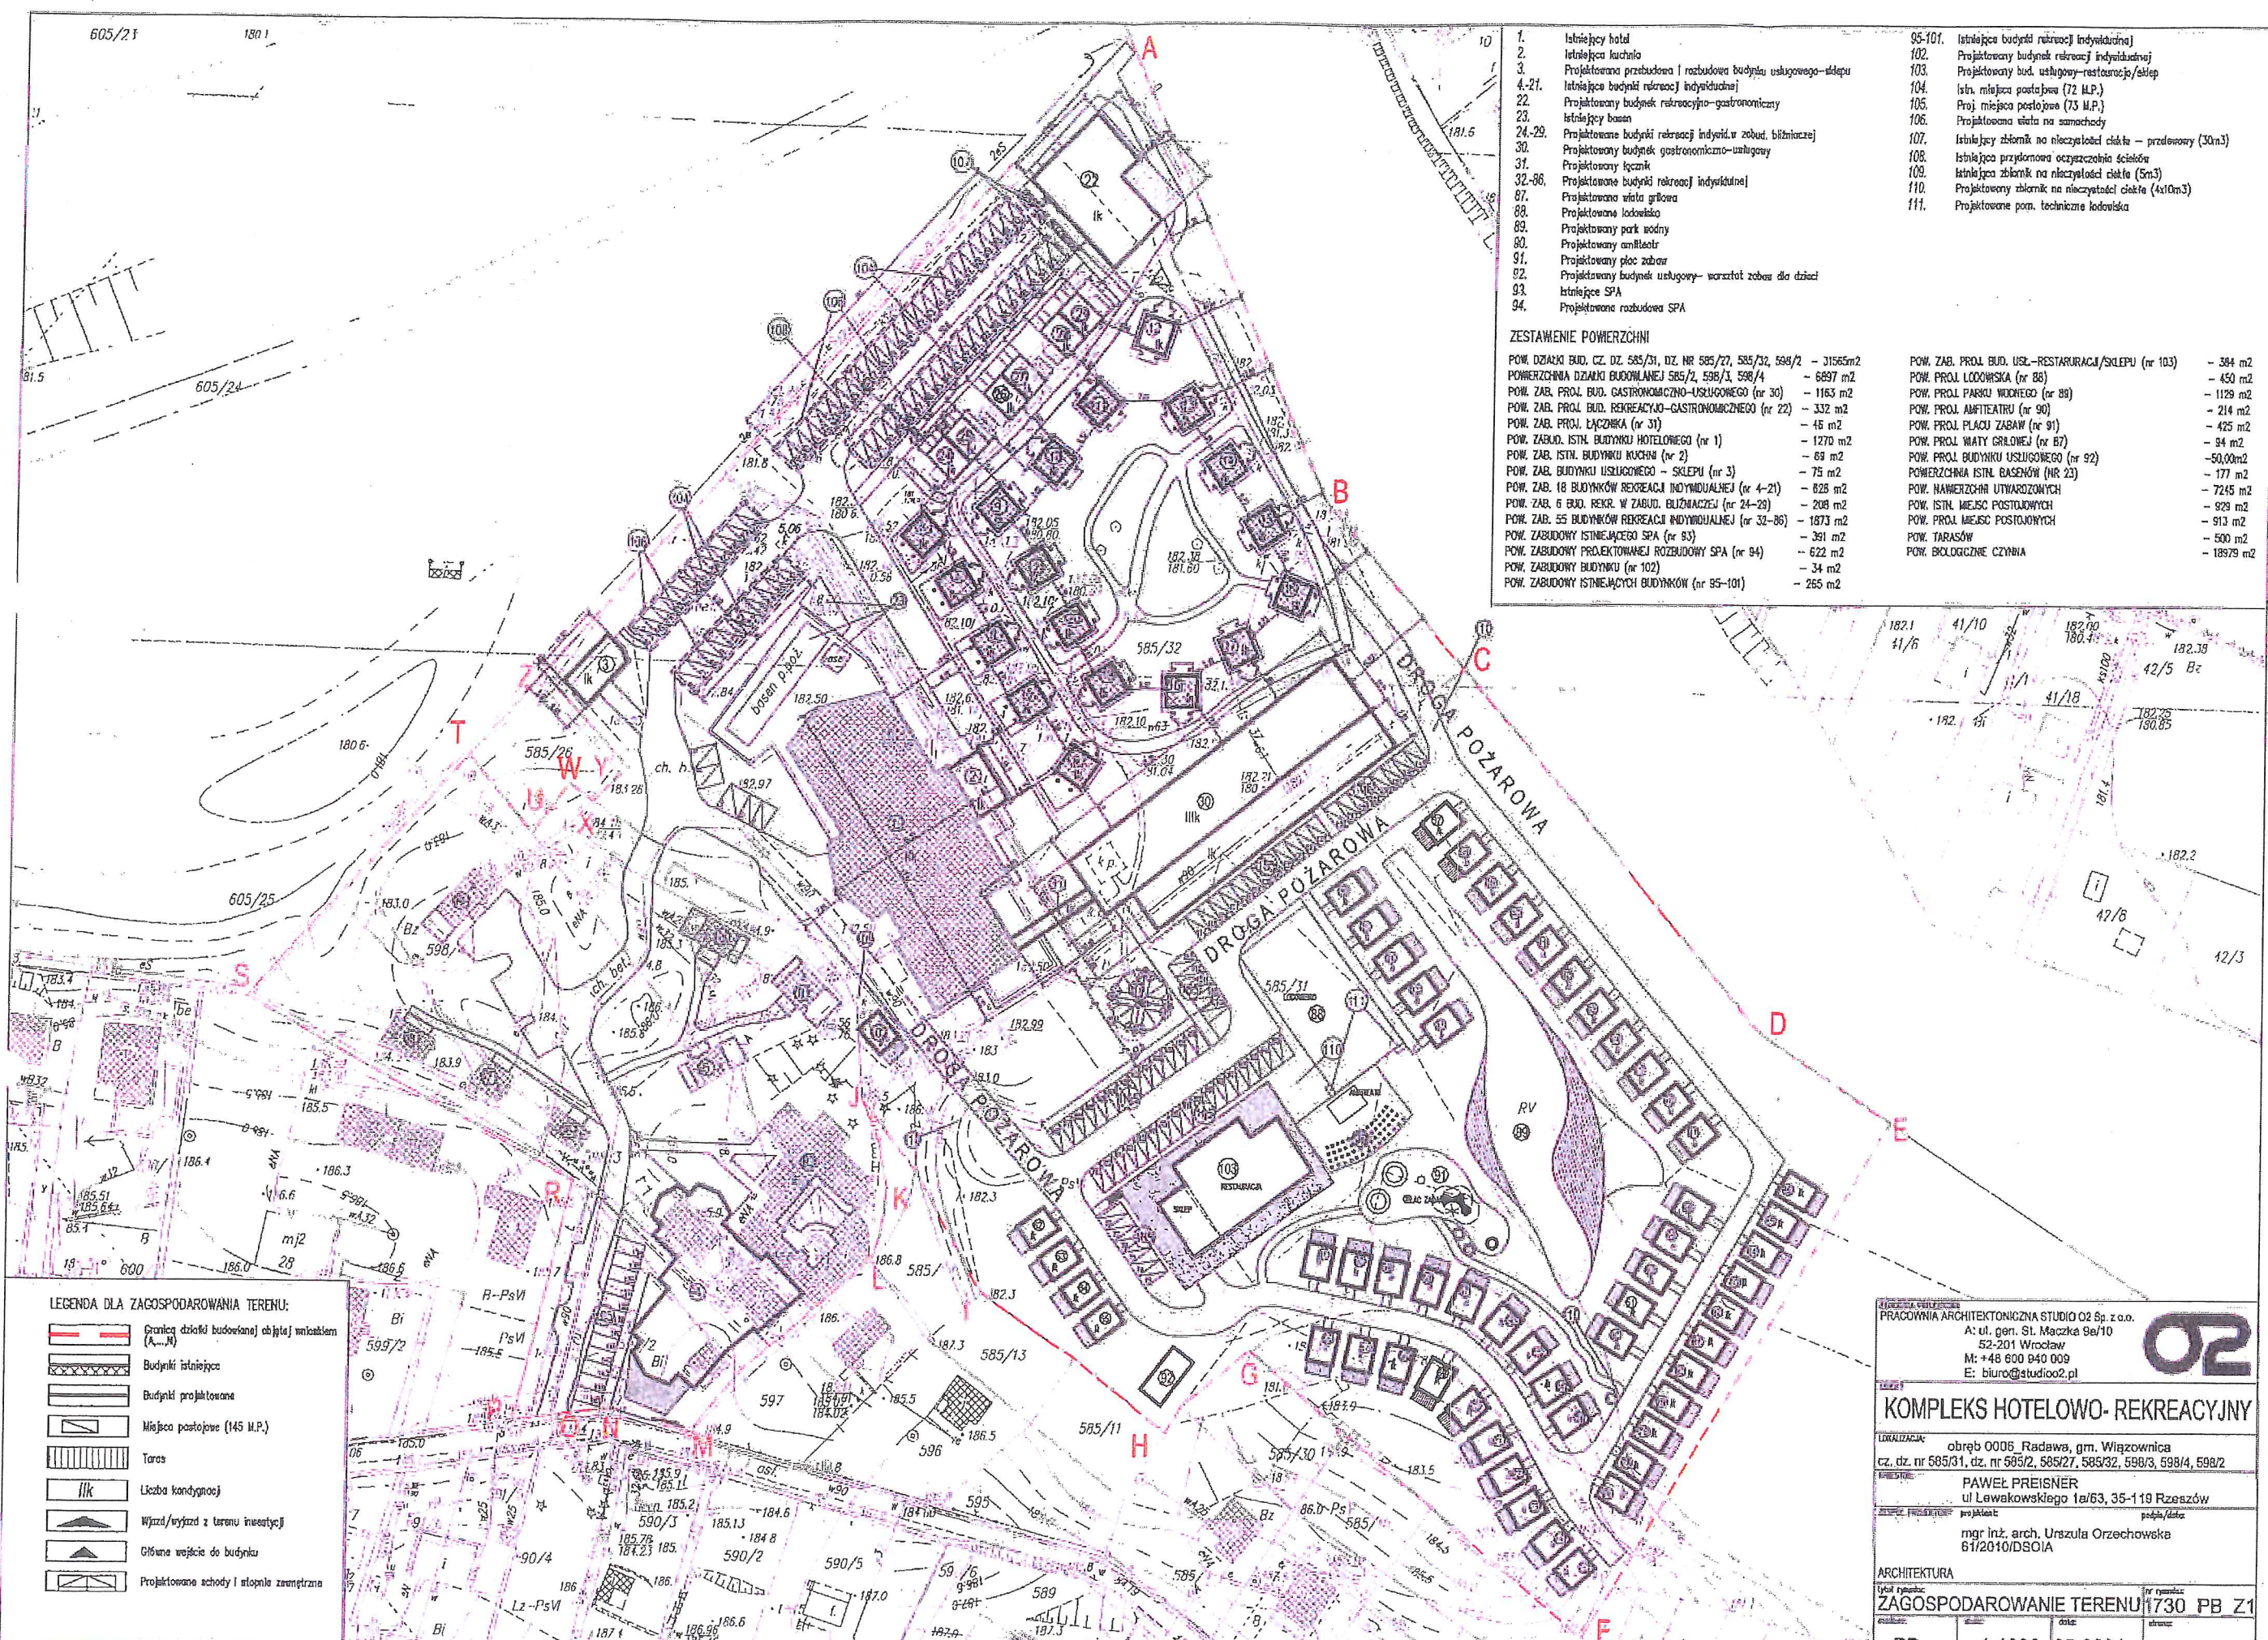

LEGENDA DLA ZAGOSPODAROWANIA TERENU:

	Granica działki budowlanej objętej umiarkowaniem (A...N)
	Budynki istniejące
	Budynki projektowane
	Miejsca postojowe (M.P.)
	Taras
	Liczba kondygnacji
	Wjazd/wyjazd z terenu inwestycji
	Główna wejście do budynku
	Projektowane schody i stopnie zewnętrzne

PRACOWNIA ARCHITEKTONICZNA STUDIO O2 Sp. z o.o.
 A: ul. gen. St. Maczka 9e/10
 52-201 Wrocław
 M: +48 600 940 009
 E: biuro@studioo2.pl

KOMPLEKS HOTELOWO-REKREACYJNY

LOKALIZACJA: obręb 0006_Radawski, gm. Wąglowice
 cz. dz. nr 585/31, dz. nr 585/2, 585/27, 585/32, 588/3, 589/4, 589/2
 PROJEKTANT: PAWEŁ PREISNER
 ul. Lewakowskiego 1a/63, 35-119 Rzeszów
 mgr inż. arch. Urszula Orzechowska
 61/2010/DSC/OIA

ARCHITEKTURA
 Tytuł rysunku: ZAGOSPODAROWANIE TERENU 1730 PB Z1
 data: 05.2021
 skala: 1:1000