


STAROSTA
JAROSŁAWSKI

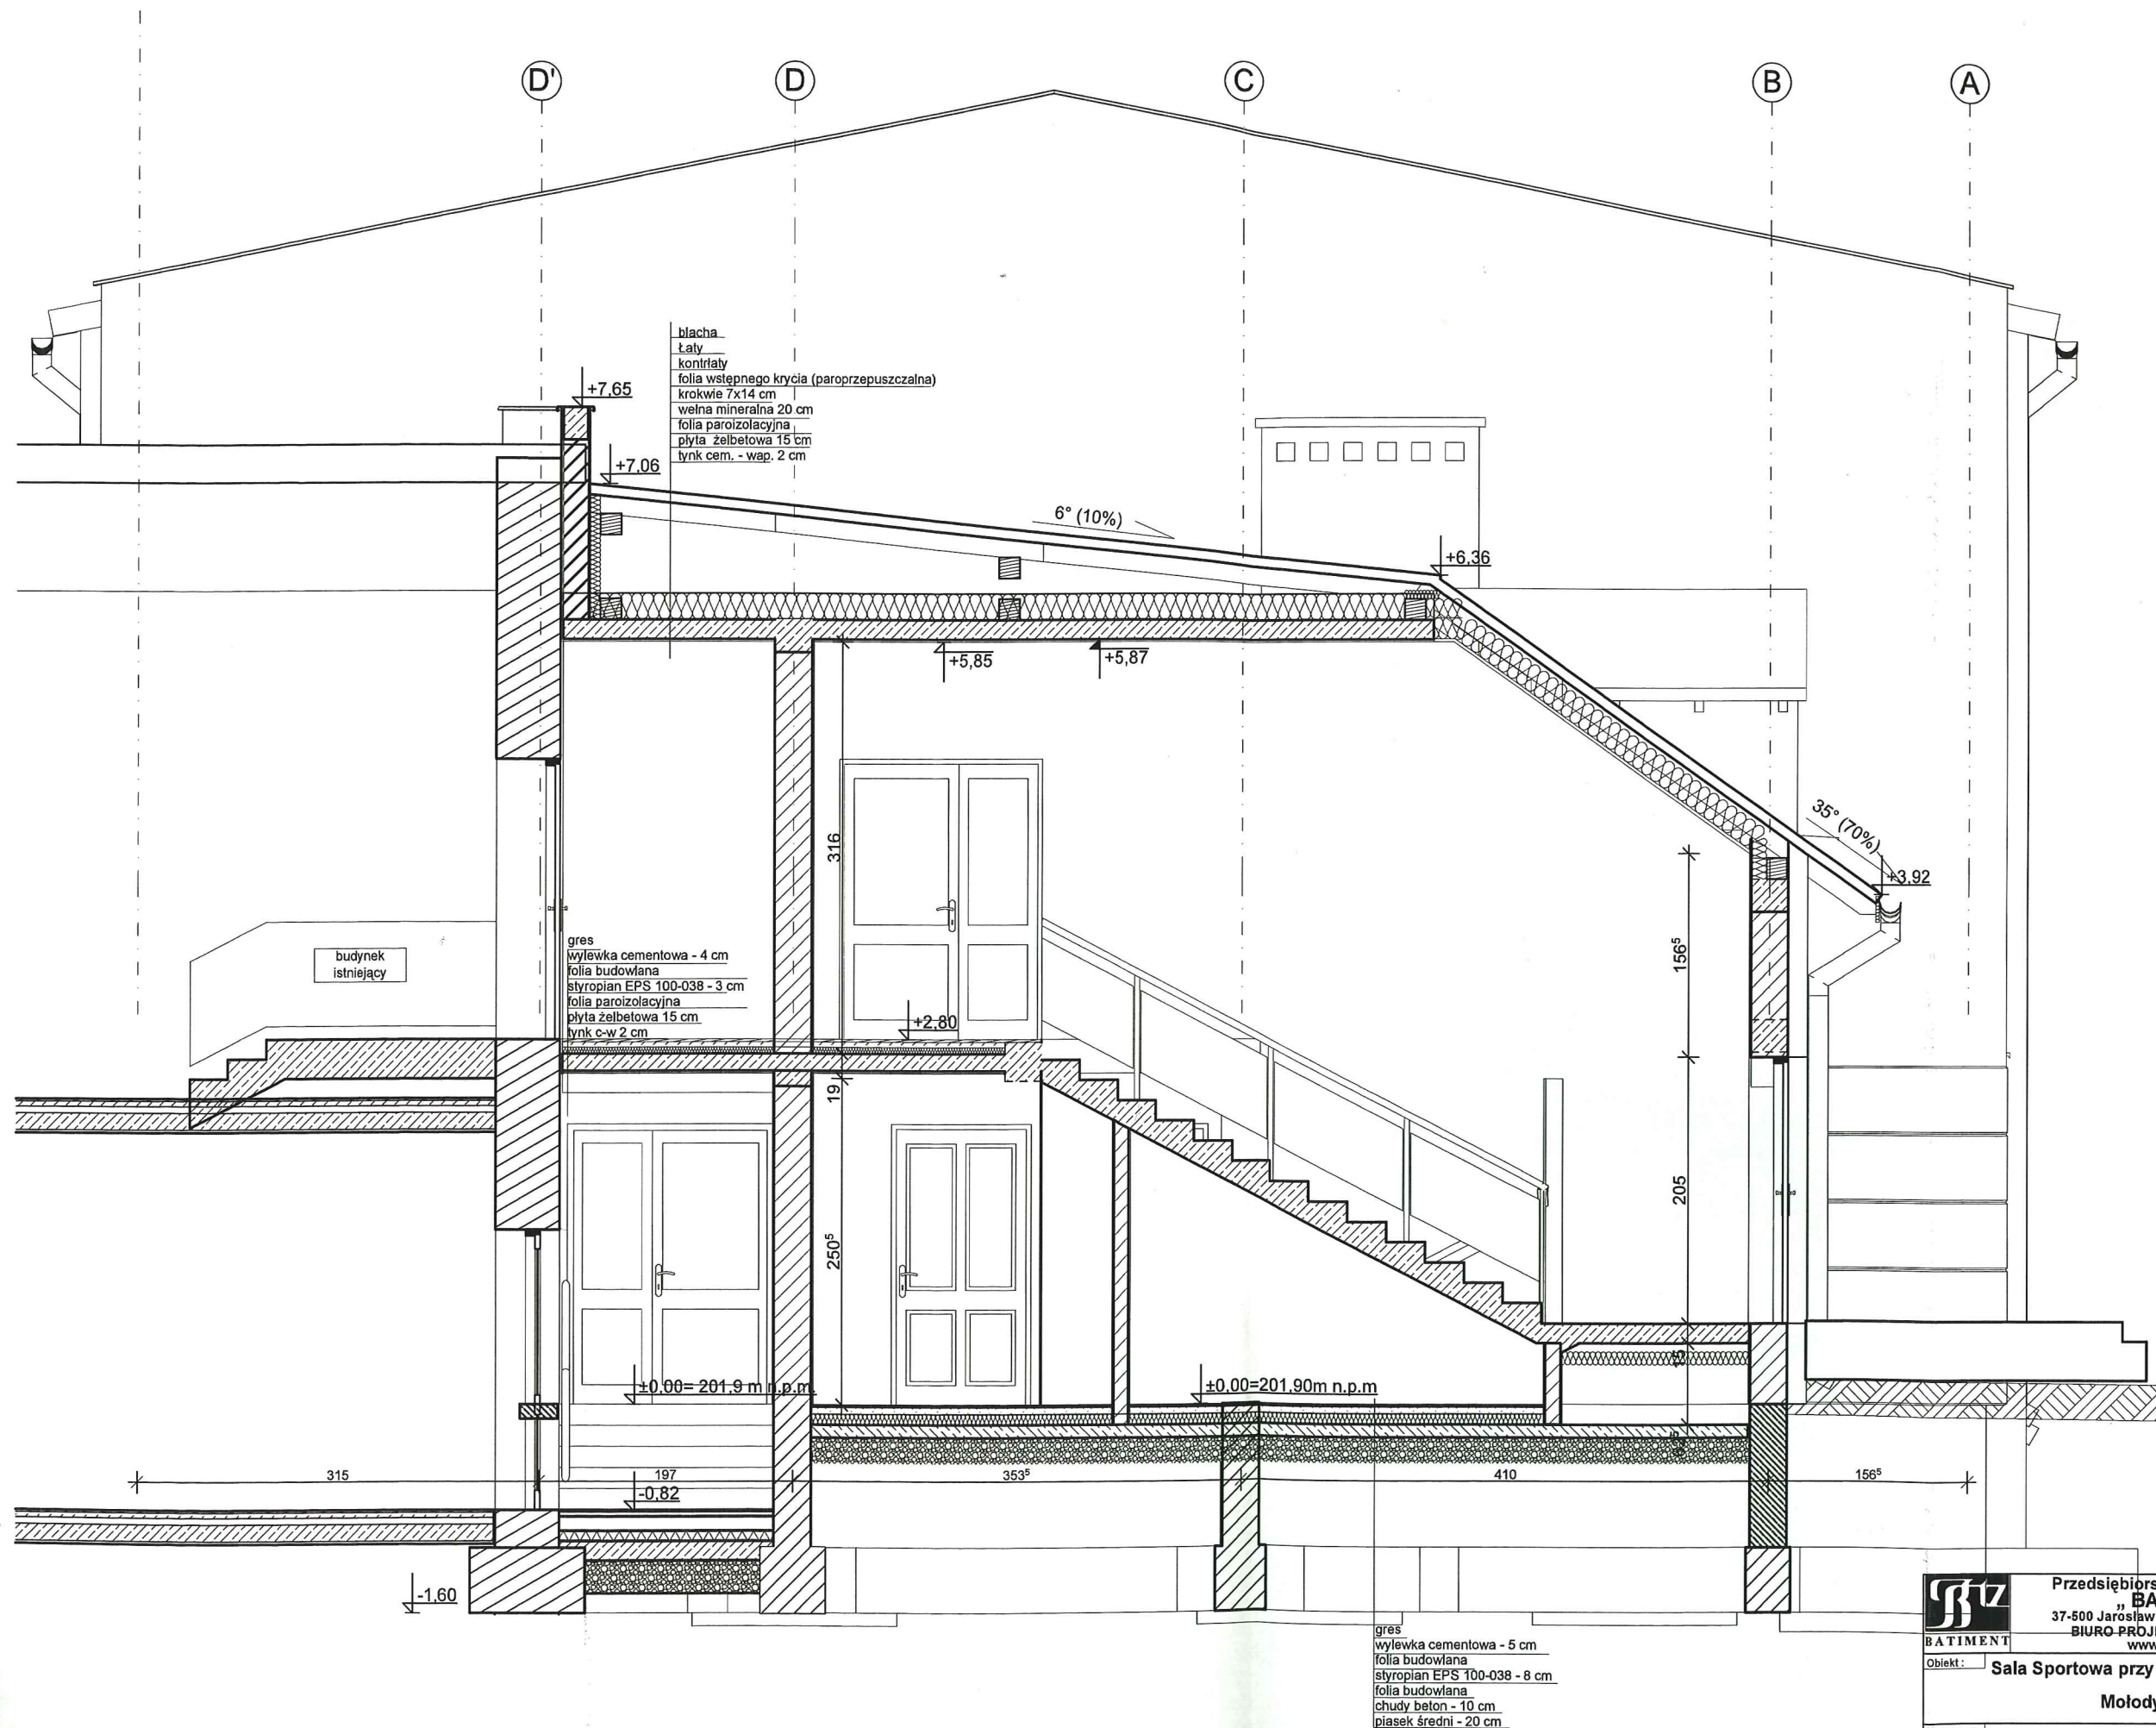

D-D

Bz	Przedsiębiorstwo Wielobranżowe "BATIMENT" 37-500 Jarosław ul. Królowej Jadwigi 18 BIURO-PROJEKTÓW tel. 621-46-32 www.batiment.pl	Nr rys:
BATIMENT	Sala Sportowa przy Szkole Podstawowej Młodycz	A-09
Nazwa rys:	Przekrój D-D	Skala: 1:50
Projektant: mgr inż. arch. St. Babinetz	511/73	Data: 07.2012 r.
Opracowanie: Mirosław Jaworowski	inż. arch. K. Prymon	Podpis: <i>[Signature]</i>