


STAROSTA
JAROSŁAWSKI

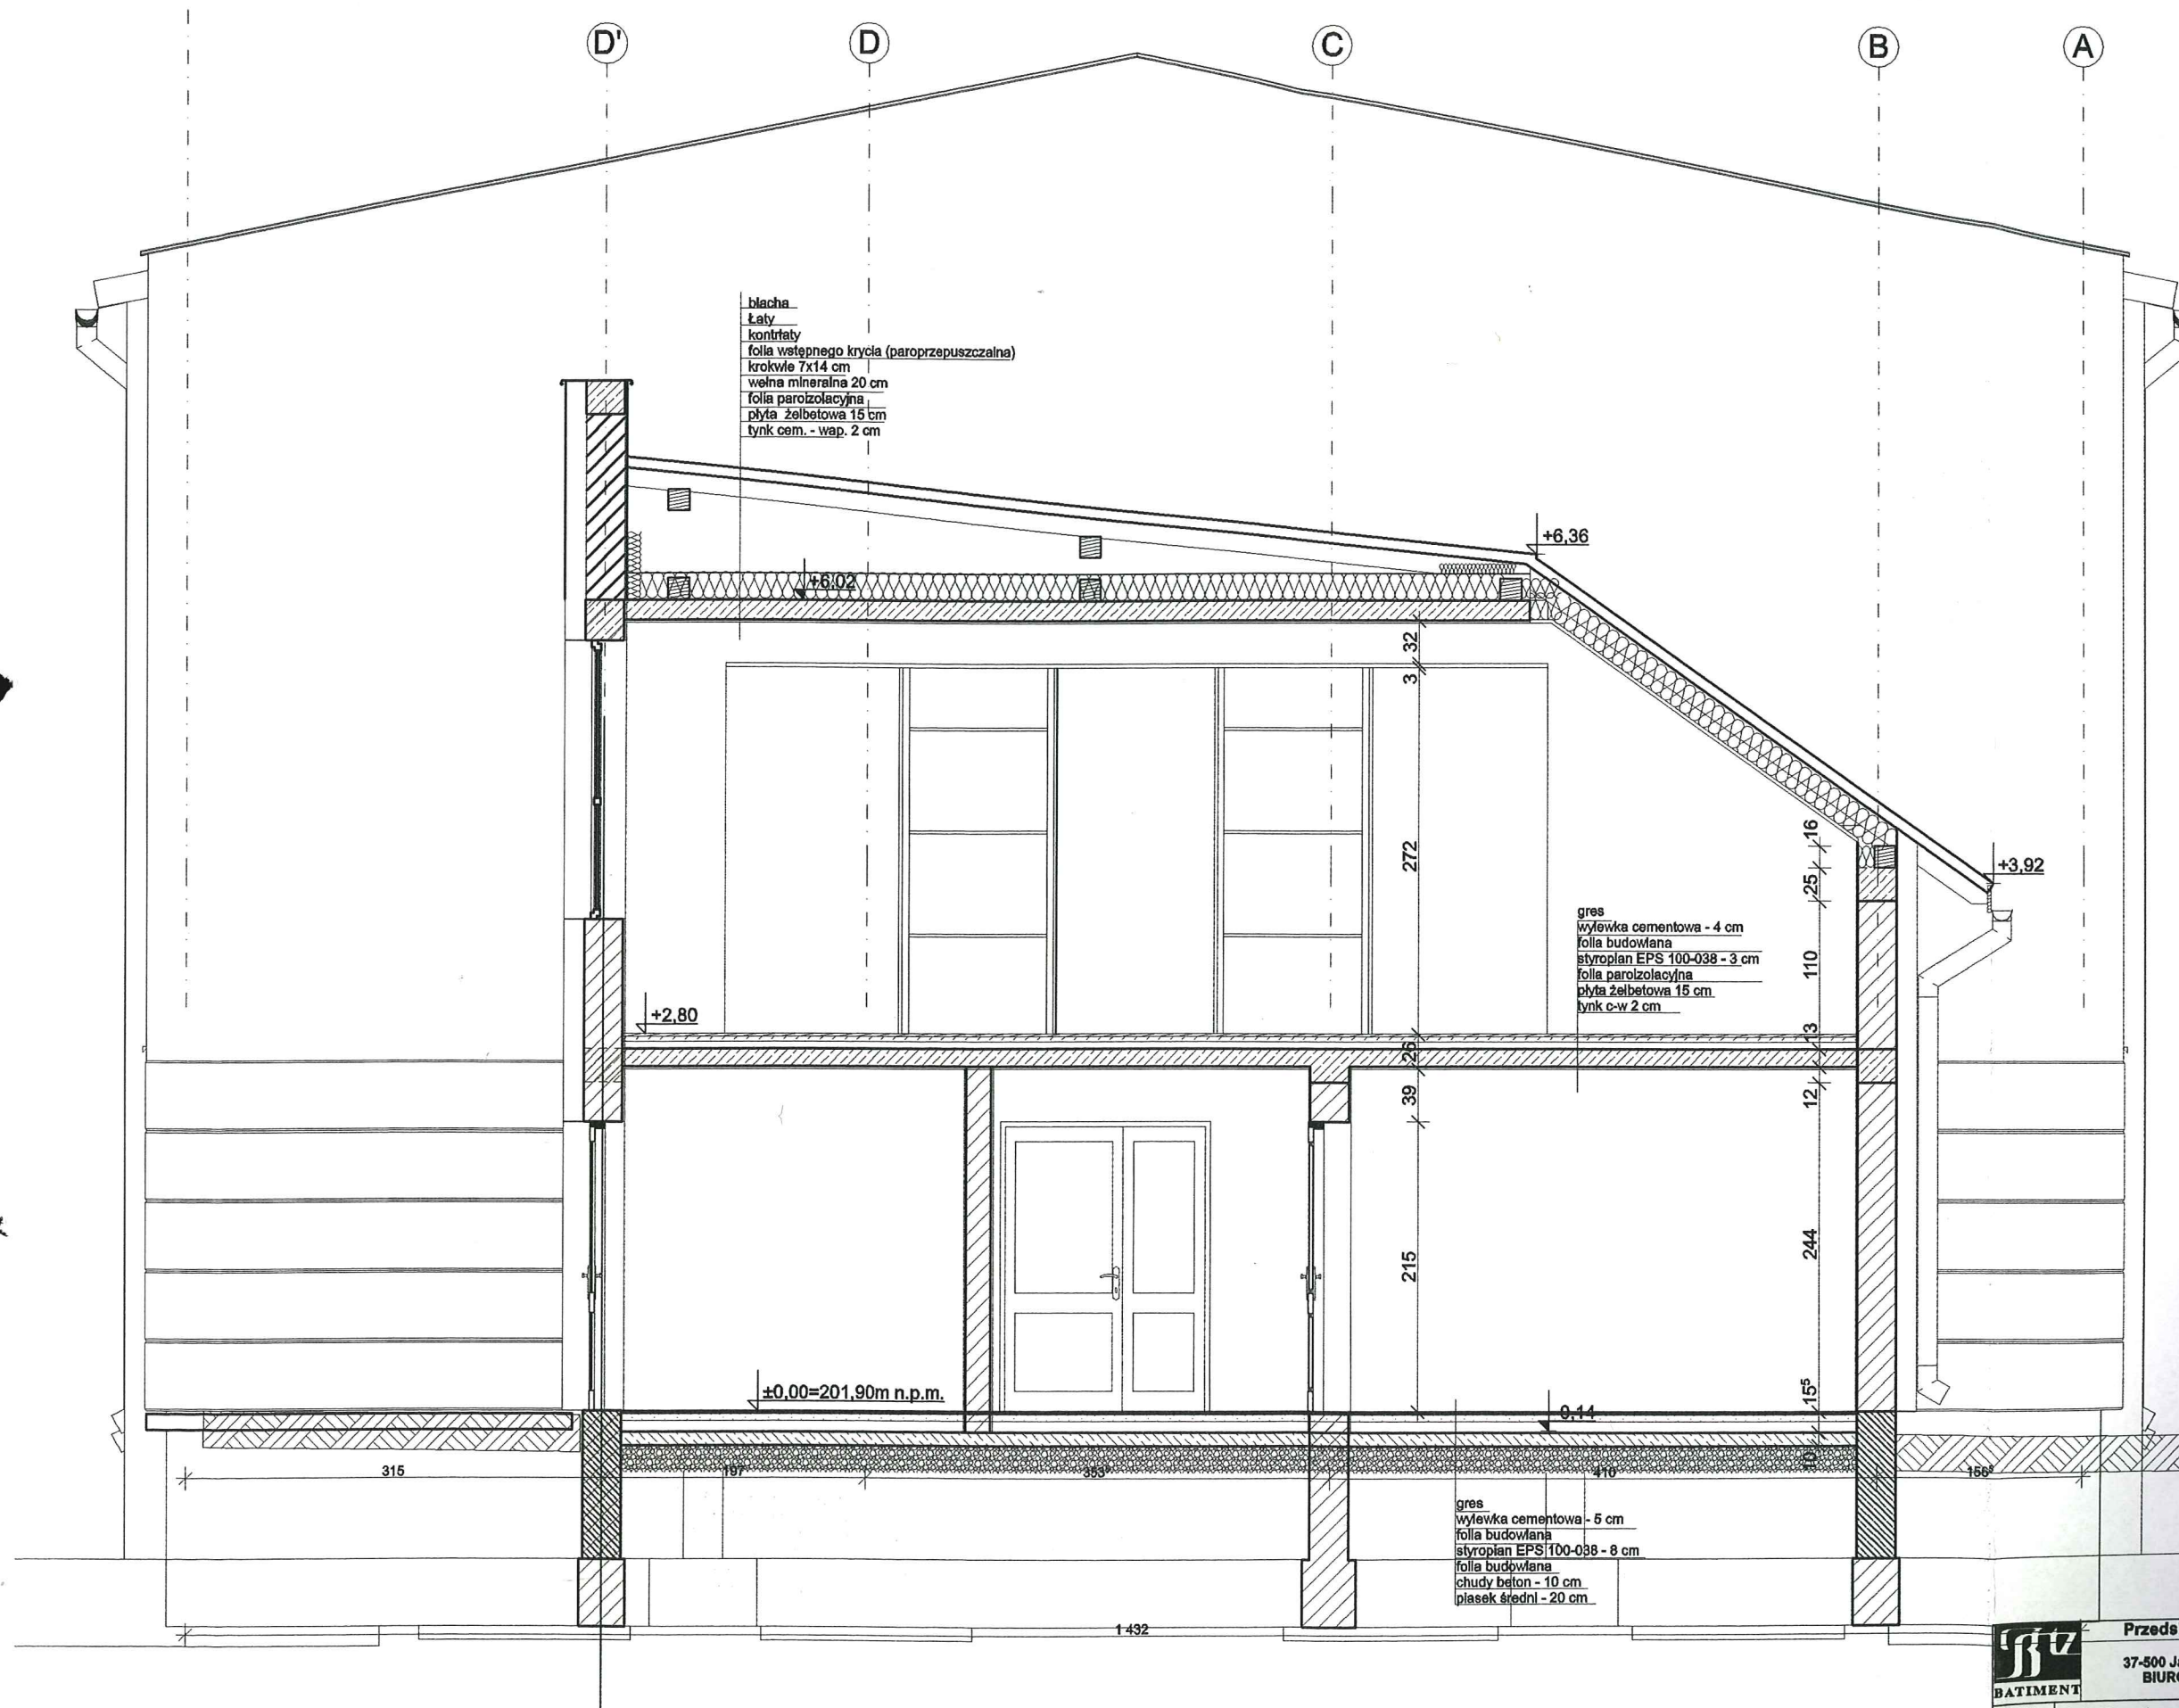

E-E

1:50

ARCHITEKT
mgr inż. Jan Superson
Uprawniony do sporządzania projektów w zakresie
architektury wszelkich obiektów budowlanych
Nr upr. 52/84
Członek Podkarpackiej Okręgowej Izby Architektów
PK - 0131

BATIMENT Przedsiębiorstwo Wielobranżowe "BATIMENT" 37-500 Jarosław ul. Królowej Jadwigi 18 BIURO PROJEKTÓW tel. 621-46-32 www.batiment.pl		Nr rys.: A-10
Obiekt: Sala Sportowa przy Szkole Podstawowej Mołodycz		Skala: 1:50
Nazwa rys.: Przekrój E-E		Data: 07.2012 r.
Projektant: mgr inż. arch. St. Babinetz	Nr upr: 511/73	Podpis: <i>[Signature]</i>
Opracowanie: Mirosław Jaworowski Inż. arch. K. Prymon	Nr upr:	Podpis: <i>[Signature]</i>