



STAROSTA
JAROSŁAWSKI

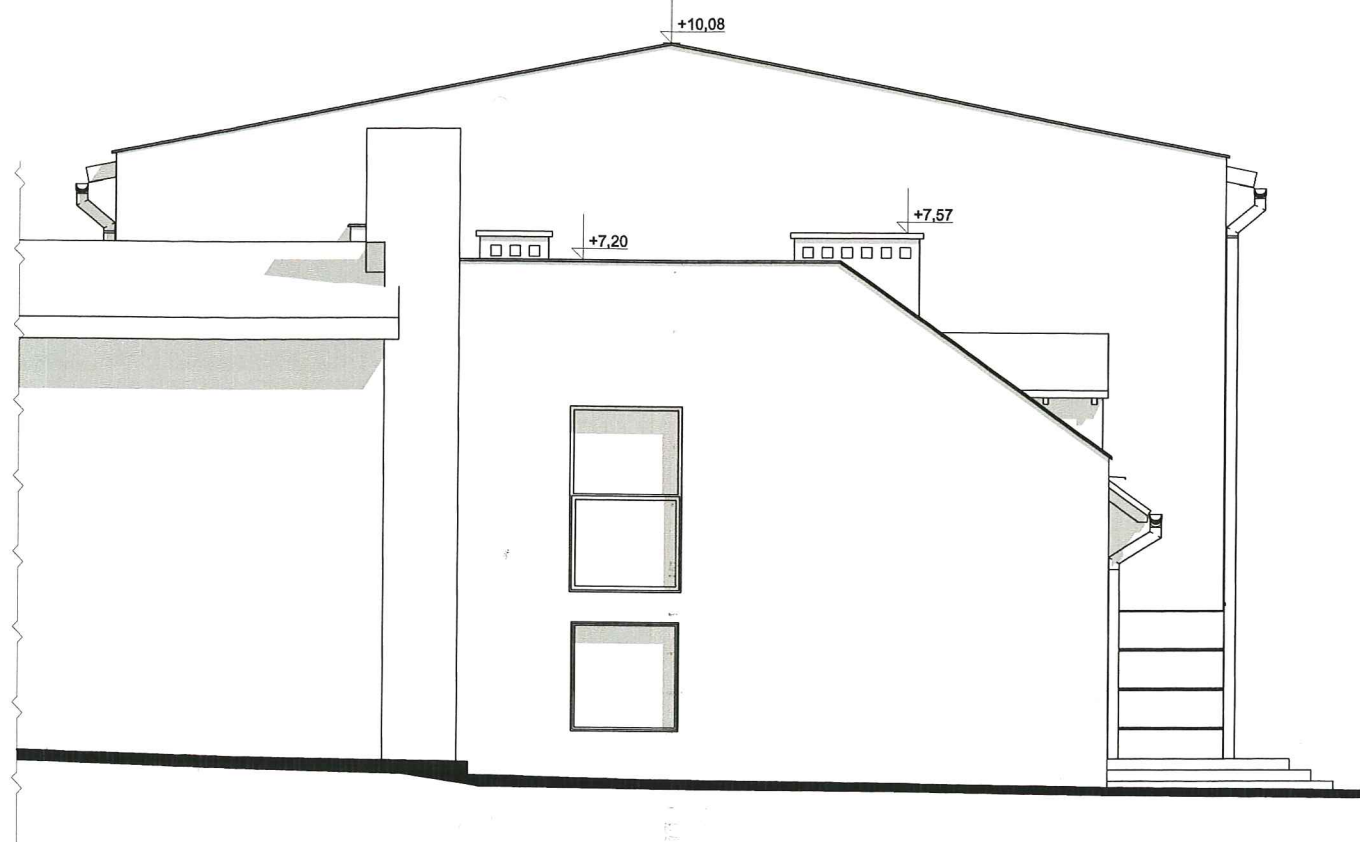

Elewacja północno-zachodnia

1:100

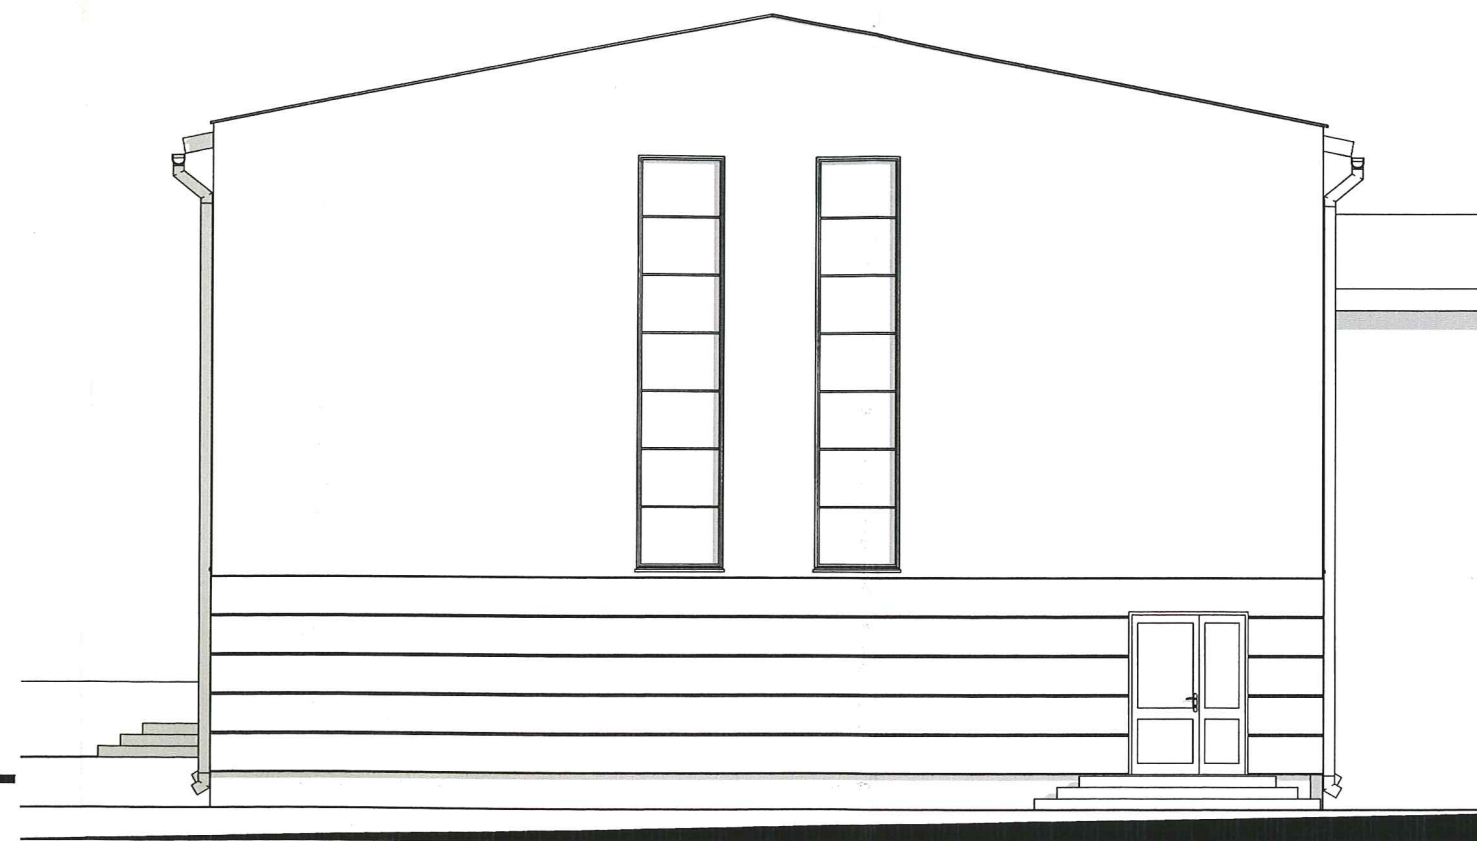

Elewacja południowo-wschodnia

1:100

ARCHITEKT
mgr inż. Jan Superson
Uprawniony do sporządzania projektów w zakresie
architektury wszelkich obiektów budowlanych
Nr upr. 52/84
Członek Podkarpackiej Okręgowej Izby Architektów
PK - 0131

BATIMENT	Przedsiębiorstwo Wielobranżowe "BATIMENT" 37-500 Jarosław ul. Królowej Jadwigi 18 BIURO PROJEKTÓW tel. 621-46-32 www.batiment.pl	Nr rys: A-12
Obiekt:	Sala Sportowa przy Szkole Podstawowej Młodycz	Skala: 1:100
Nazwa rys.:	Elewacje N-W, S-E	Data: 07.2012 r.
Projektant:	mgr inż. arch. St. Babinetz	Podpis: <i>[Signature]</i>
Opracowanie:	Miroslaw Jaworowski inż. arch. K. Prymon	Podpis: <i>[Signature]</i>