


E

plyta warstwowa z rdzeniem z wełny mineralnej gr. 20cm

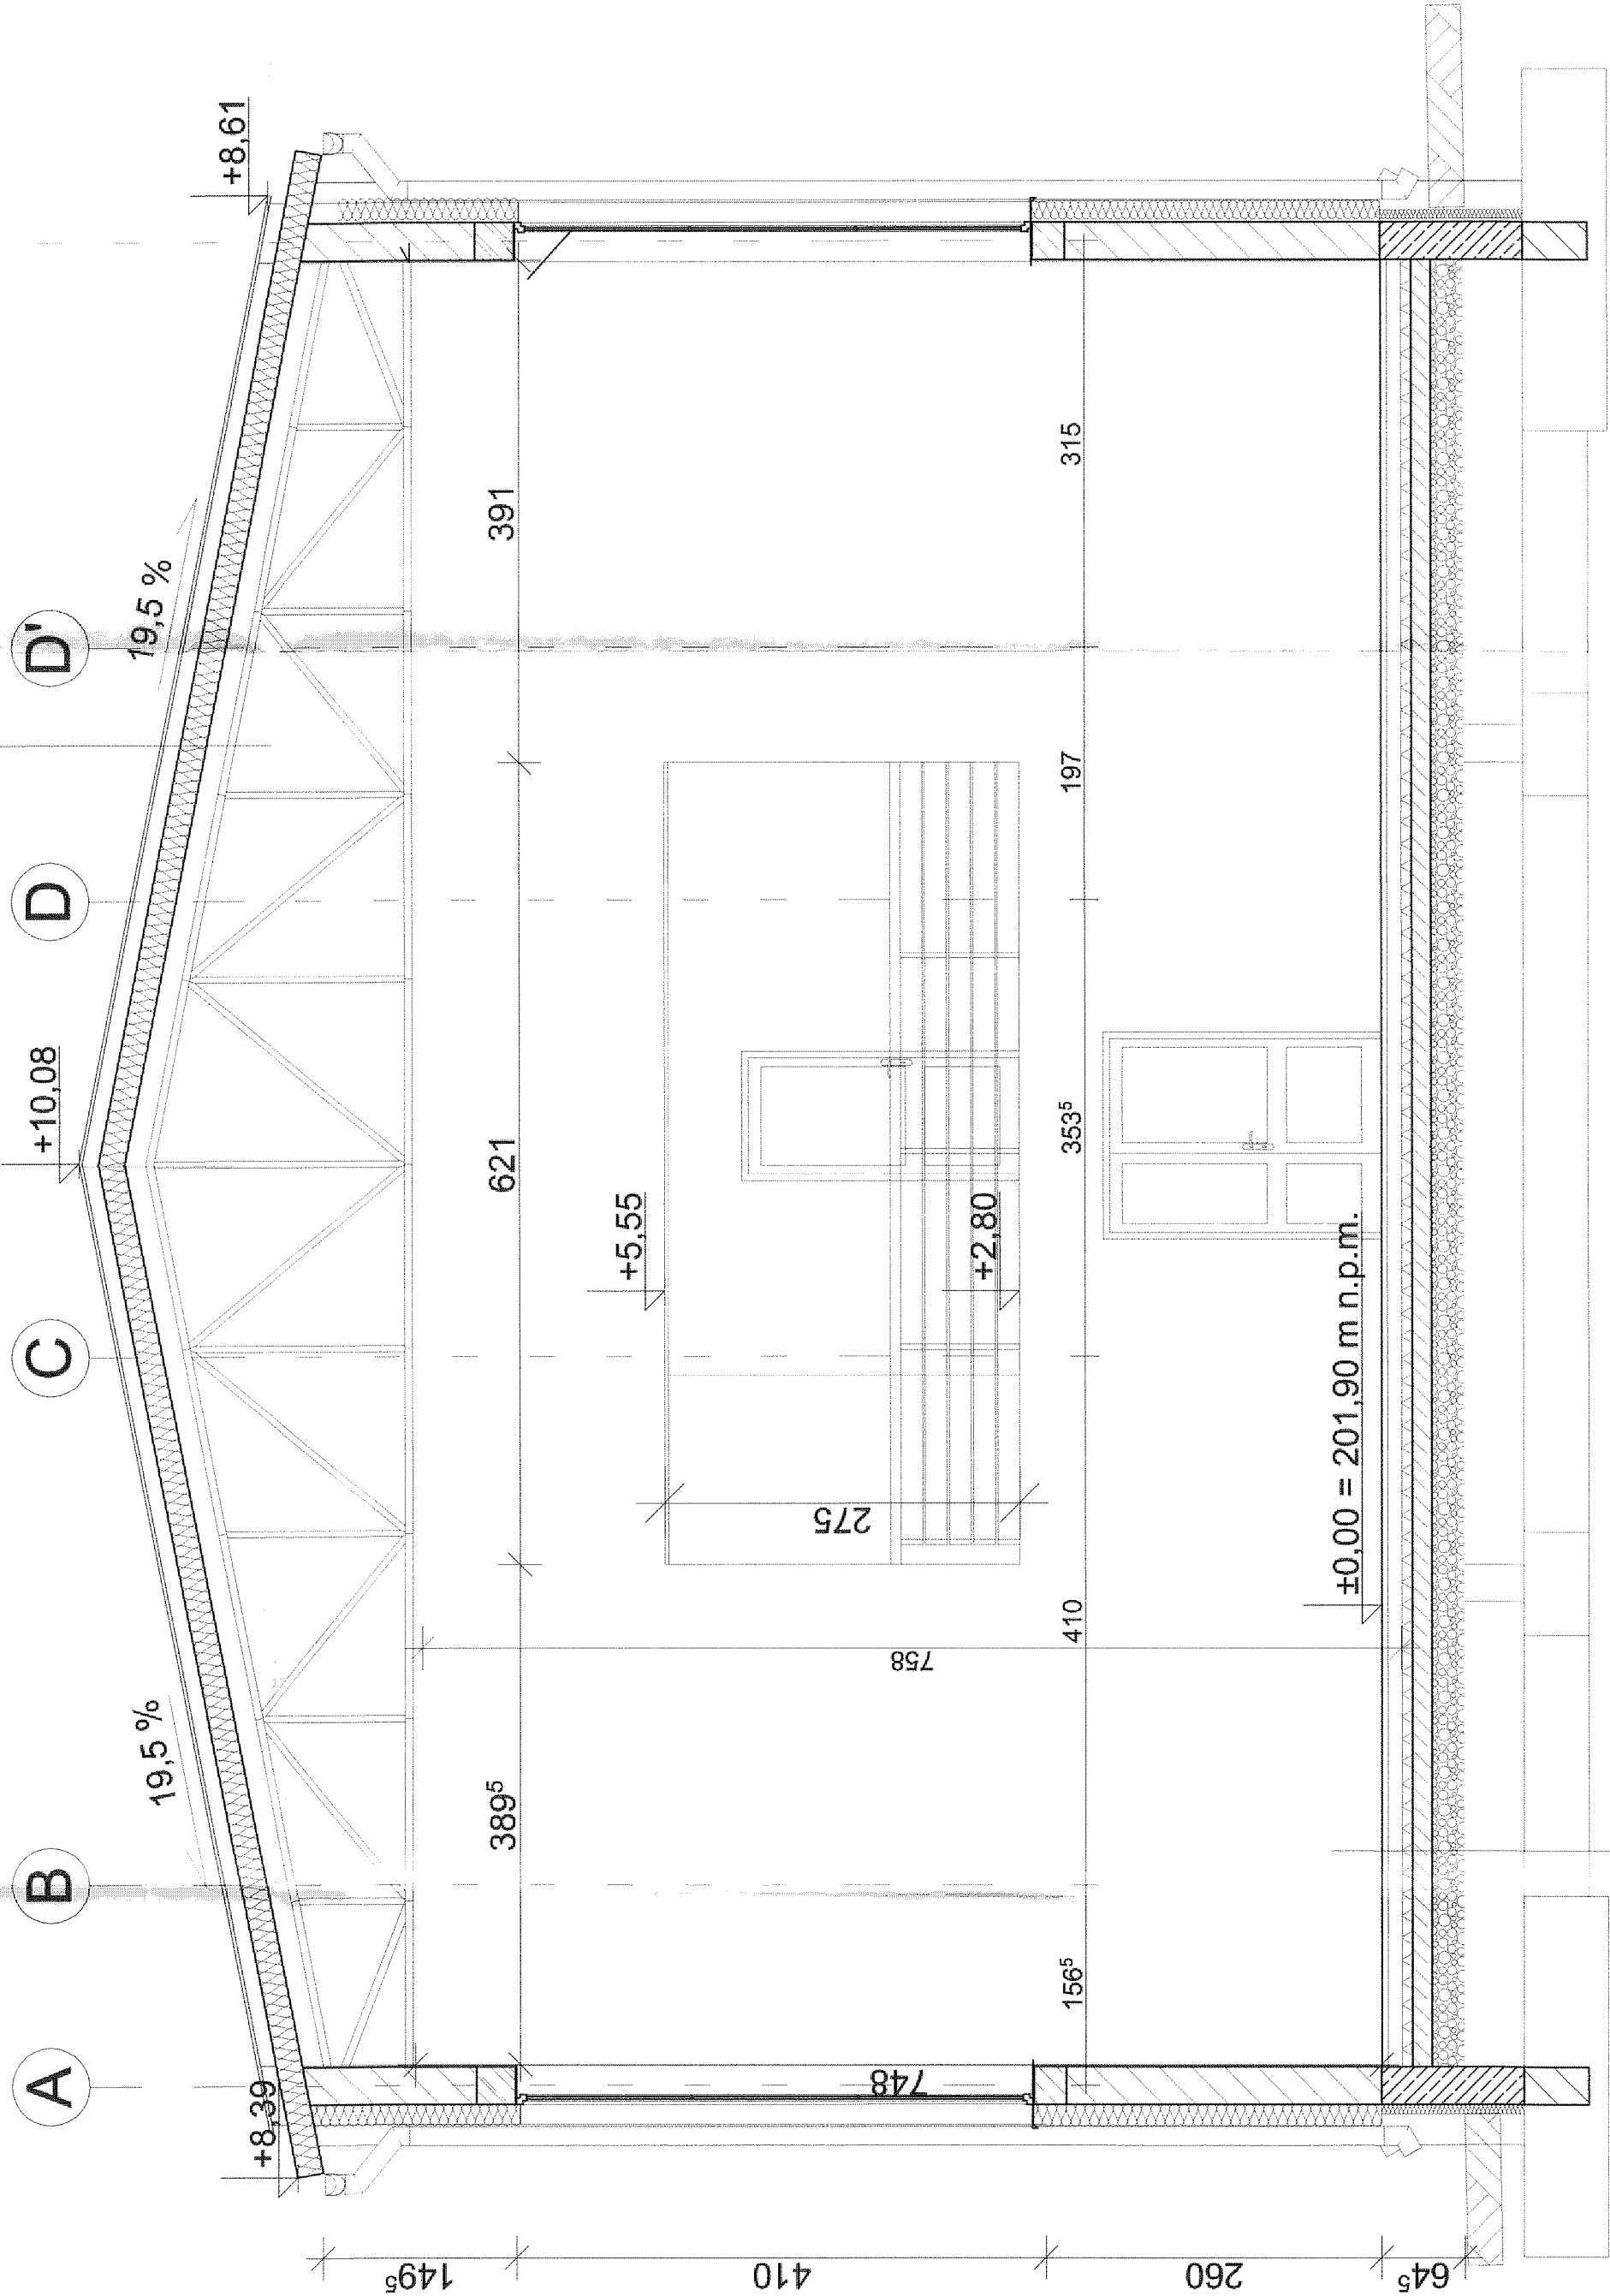

wykładzina sportowa
płyty włókowe wilgocioodporne 2x12mm sklejonych ze sobą
podwójny ruszt z desek (legarów) 2x19x90mm
klocki drewniane 90x90x60 mm
podkładki dystansowo sprężyste 90x90x9
folia budowlana 0.5mm zgrzewana
wylewka cementowa - 8 cm zbrojona siatką
folia budowlana
styropian EPS 100-038 - 8 cm
folia budowlana
chudy beton zbrojony siatką - 15 cm
posypka piaskowa zagęszczona - 20 cm

STAROSTA
JAROSŁAWSKI

ARCHITEKT
mgr inż. Jan Superson
Uprawniony do sporządzania projektów w zakresie
architektury i inżynierii budowlanej
Nr 0001/152/18
Członek Polskiego Związku Inżynierów i Architektów
PZ - 0131

	Przedsiębiorstwo Włókiennicze BATTIMENT 37-500 Jarosław ul. Królowej Jadwigi 18 BIURO PROJEKTÓW tel. 621-46-32 www.battiment.pl		Nr rys.	A-07	
	Znak: Sala Sportowa przy Szkole Podstawowej		Skala:	1:50	
Nazwa rys.	Przekrój B-B		Data:	07.2012	
Projektant	mgr inż. arch. St. Babinetz		Nr. ust.	511/73	
Opis rysunku	Miroslaw Jaworowski		Nr. ust.	inż. arch. K. Prymon	