


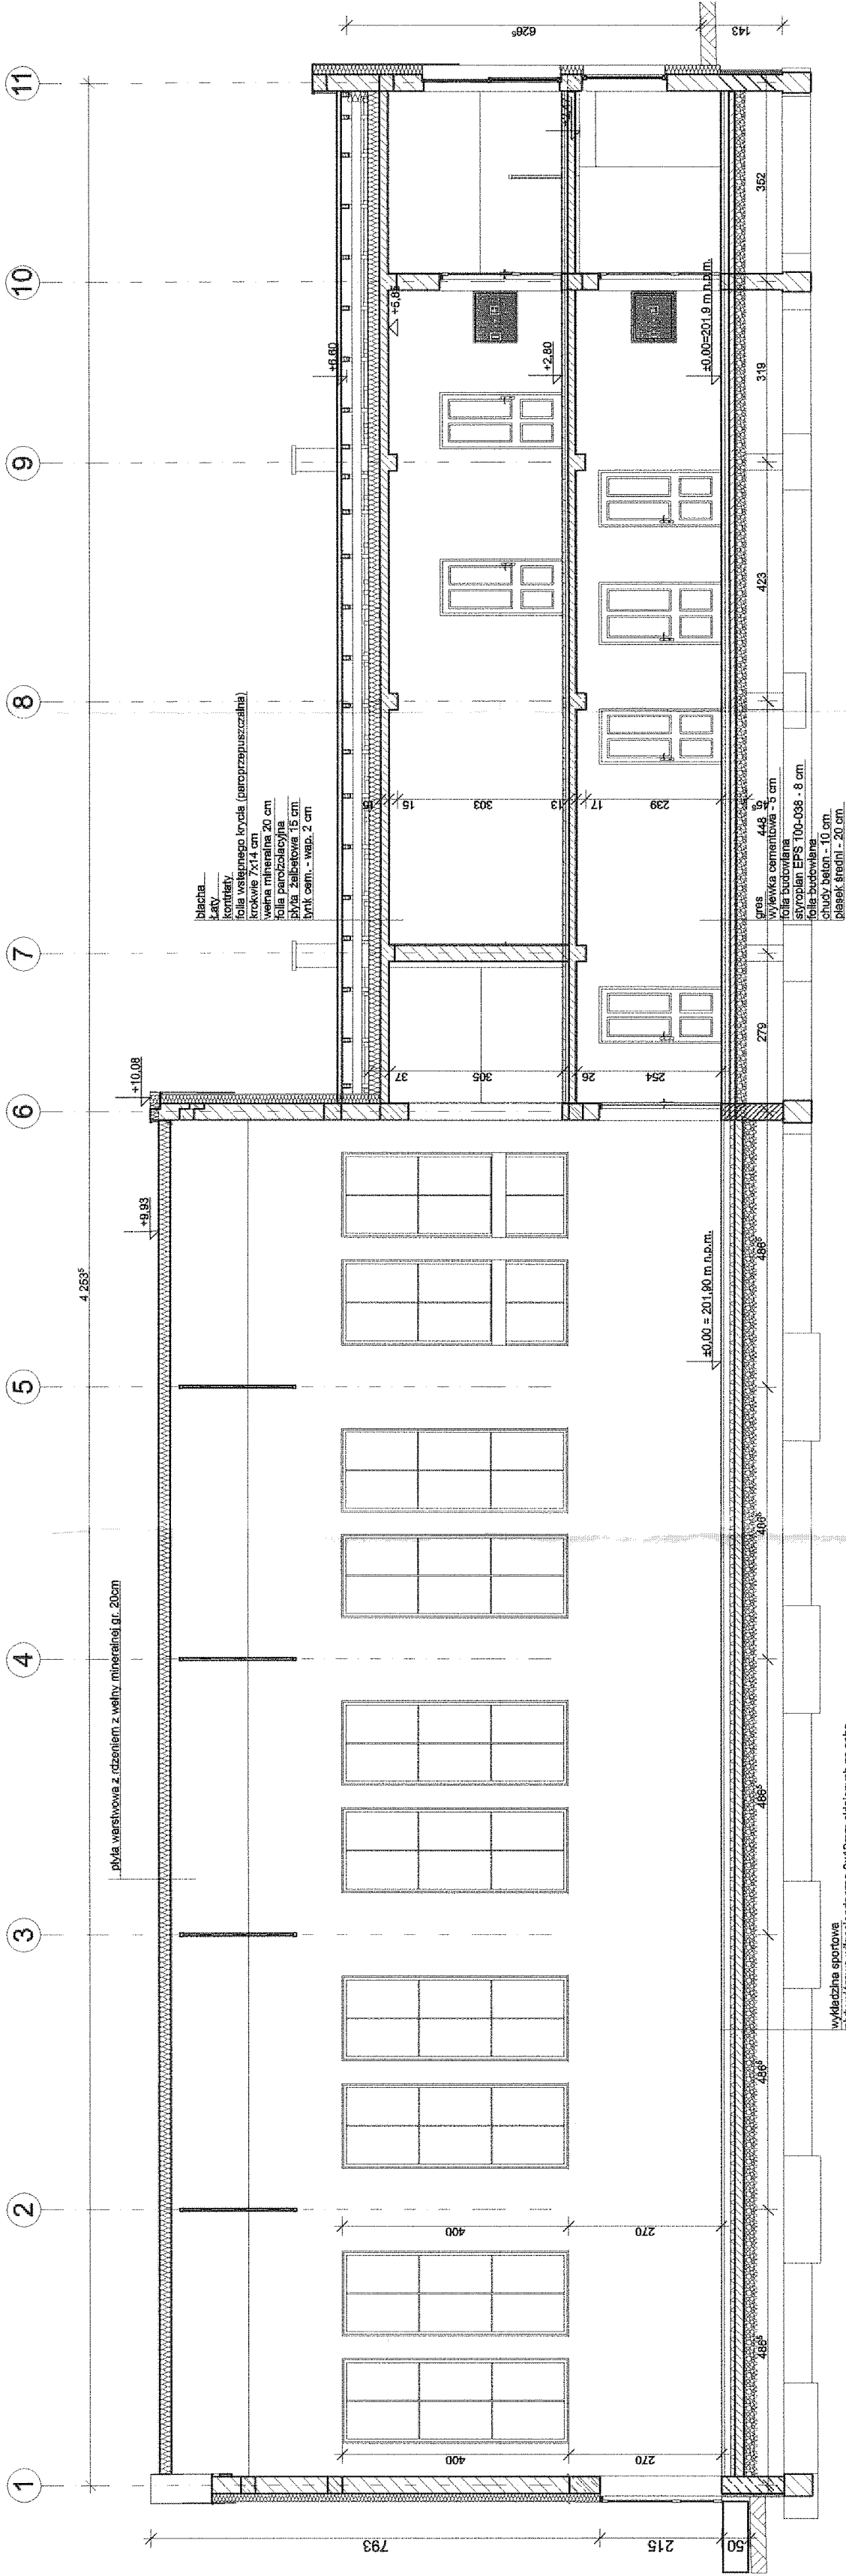

ARCHITEKT
mgr inż. Jan Supersa
Uprawniony do sporządzania projektów w zakresie
architektury wnętrz i urządzeń budowlanych
Nr upr. 52/2012
Członek Polskiego Związku Inżynierów i Techników
Architektów
PK - 0131

C-C

	Pracownia Inżynierska i Budowlana 37-500 Jarosław ul. Królowej Jadwigi 18 BIURO PROJEKTOWE tel. 621-46-32 www.batiment.pl	Nr. rys. A-08
Objekt: Sala Sportowa przy Szkole Podstawowej	Miejscowość: Molodycz	Skala: 1:50
Nazwa rys.:	Przekrój C-C	Data: 07.2012 r.
Projektant: mgr inż. arch. St. Babinetz	Nr. upr.: 51173	Podpis: 
Opracowanie: Mirosław Jaworowski	Nr. upr.: inż. arch. K. Prymon	Podpis: 