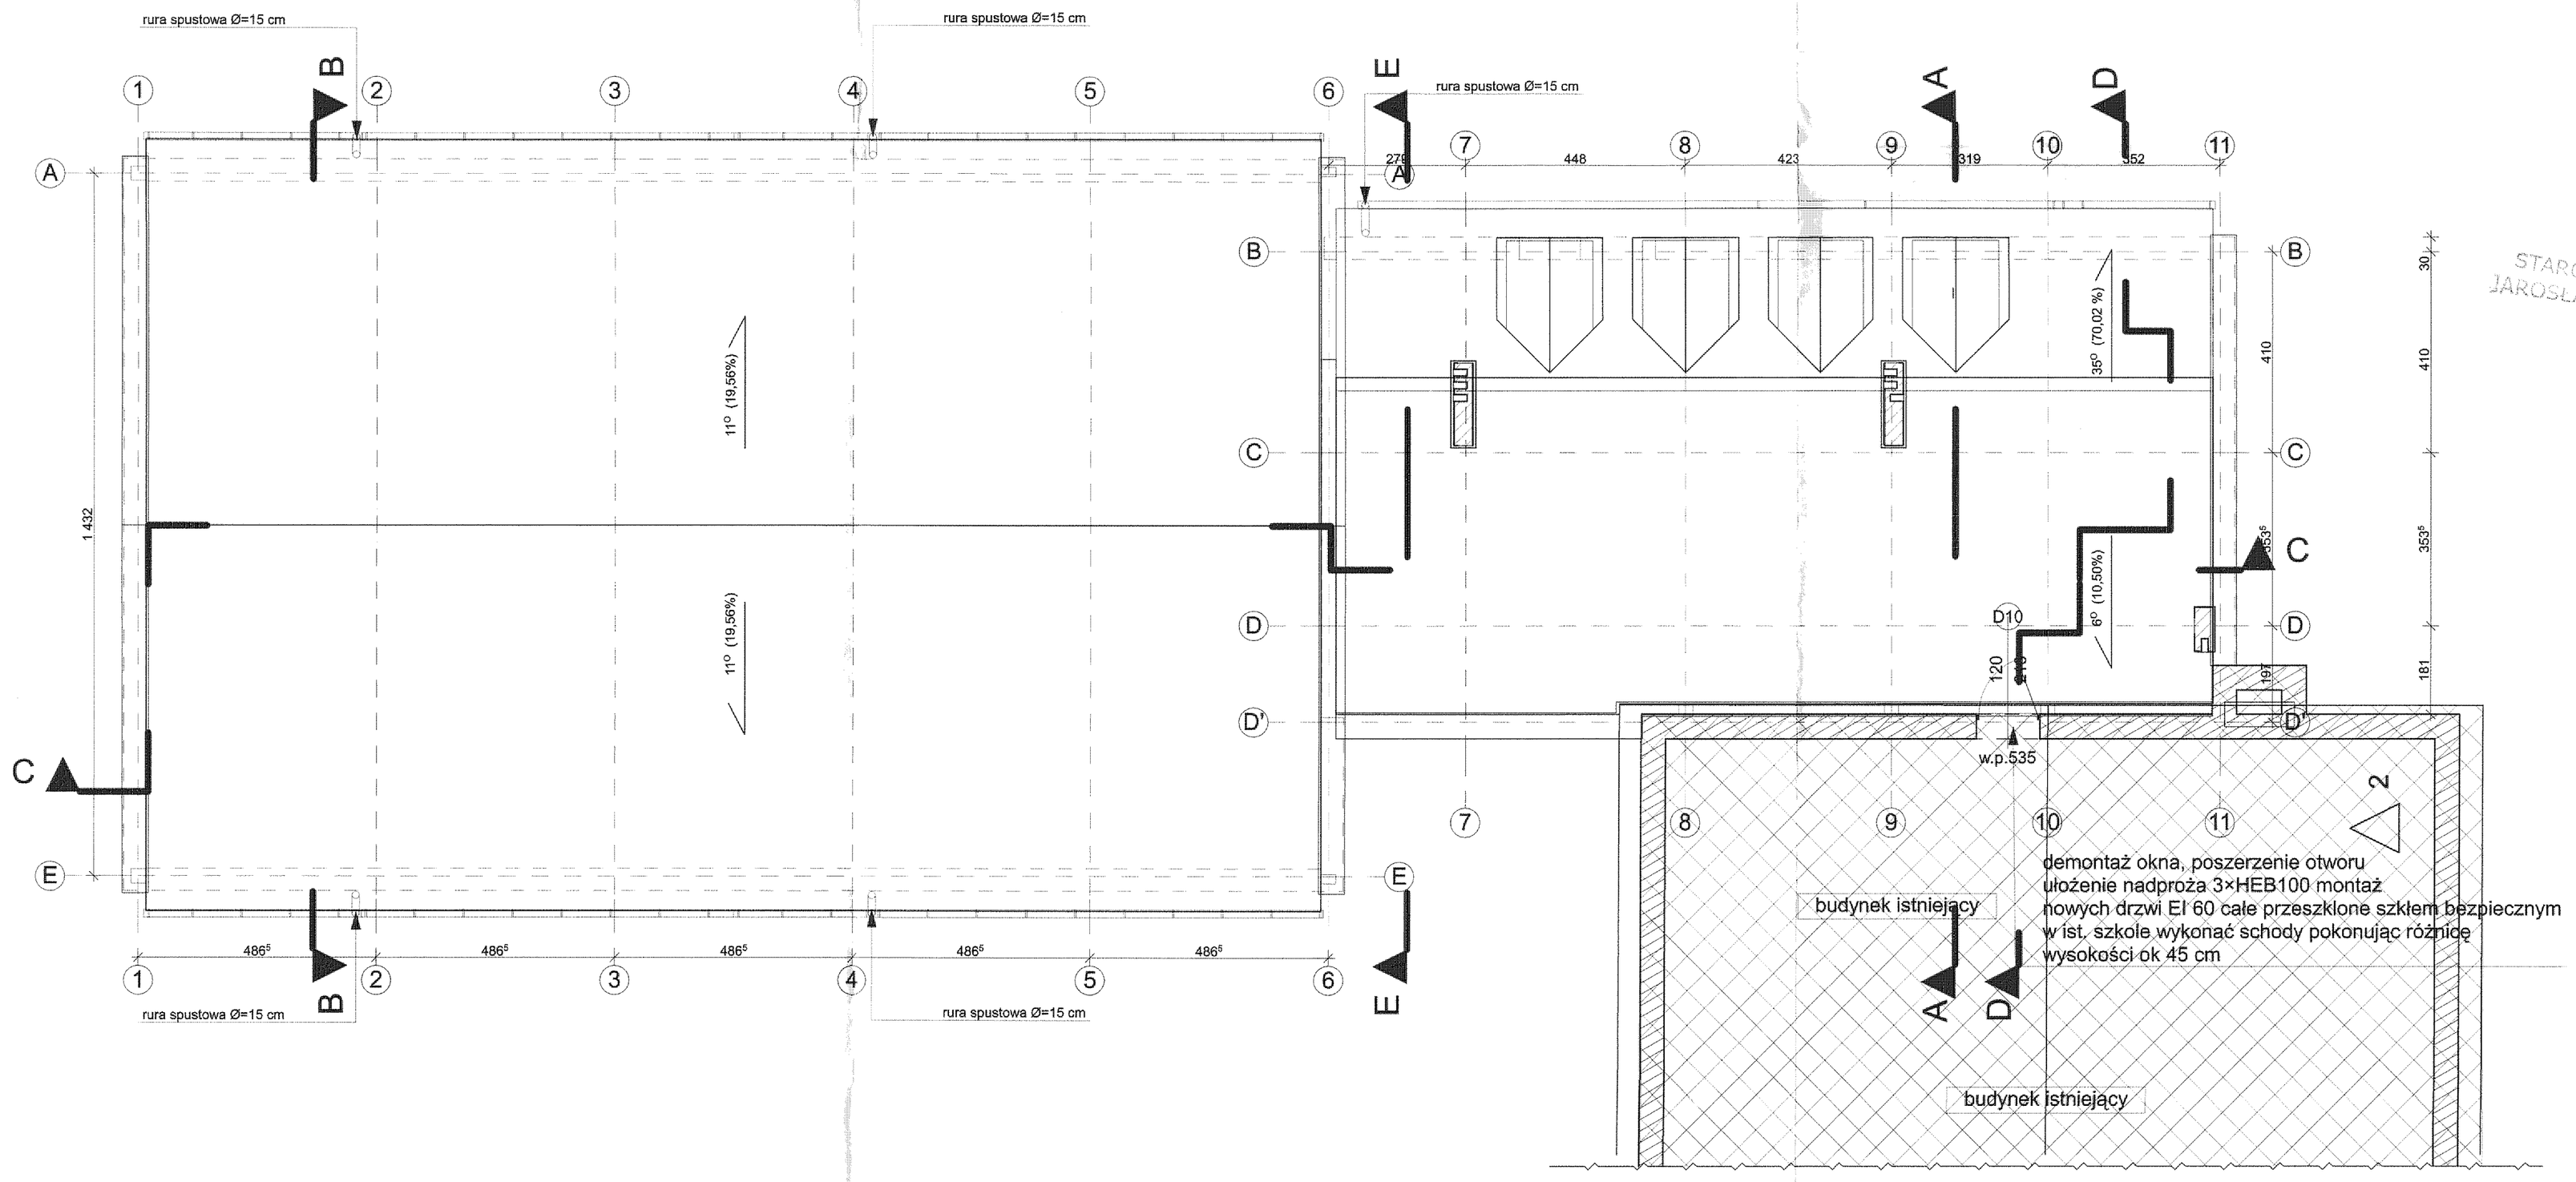

STAROSTA
JAROSŁAWSKI

Rzut dachu

1:100

ARCHITEKT
mgr inż. Jan Superson
Uprawniony do sporządzania projektów w zakresie architektury wszelkich obiektów budowlanych
Nr upr. 52/84
Członek Podkarpackiej Okręgowej Izby Architektów
PK - 0131

BATIMENT	Przedsiębiorstwo Wielobranżowe „ BATIMENT " 37-500 Jarosław ul. Królowej Jadwigi 18 BIURO PROJEKTÓW tel. 621-46-32 www.batiment.pl	Nr rys.: A-05
Obiekt:	Sala Sportowa przy Szkole Podstawowej Mołodycz	Skala: 1:100
Nazwa rys.:	Rzut dachu	Data: 07.2012 r.
Projektant: mgr inż. arch. St. Babinetz	Nr upr.: 511/73	Podpis:
Opracowanie: Mirosław Jaworowski inż. arch. K. Prymon	Nr upr.:	Podpis: