


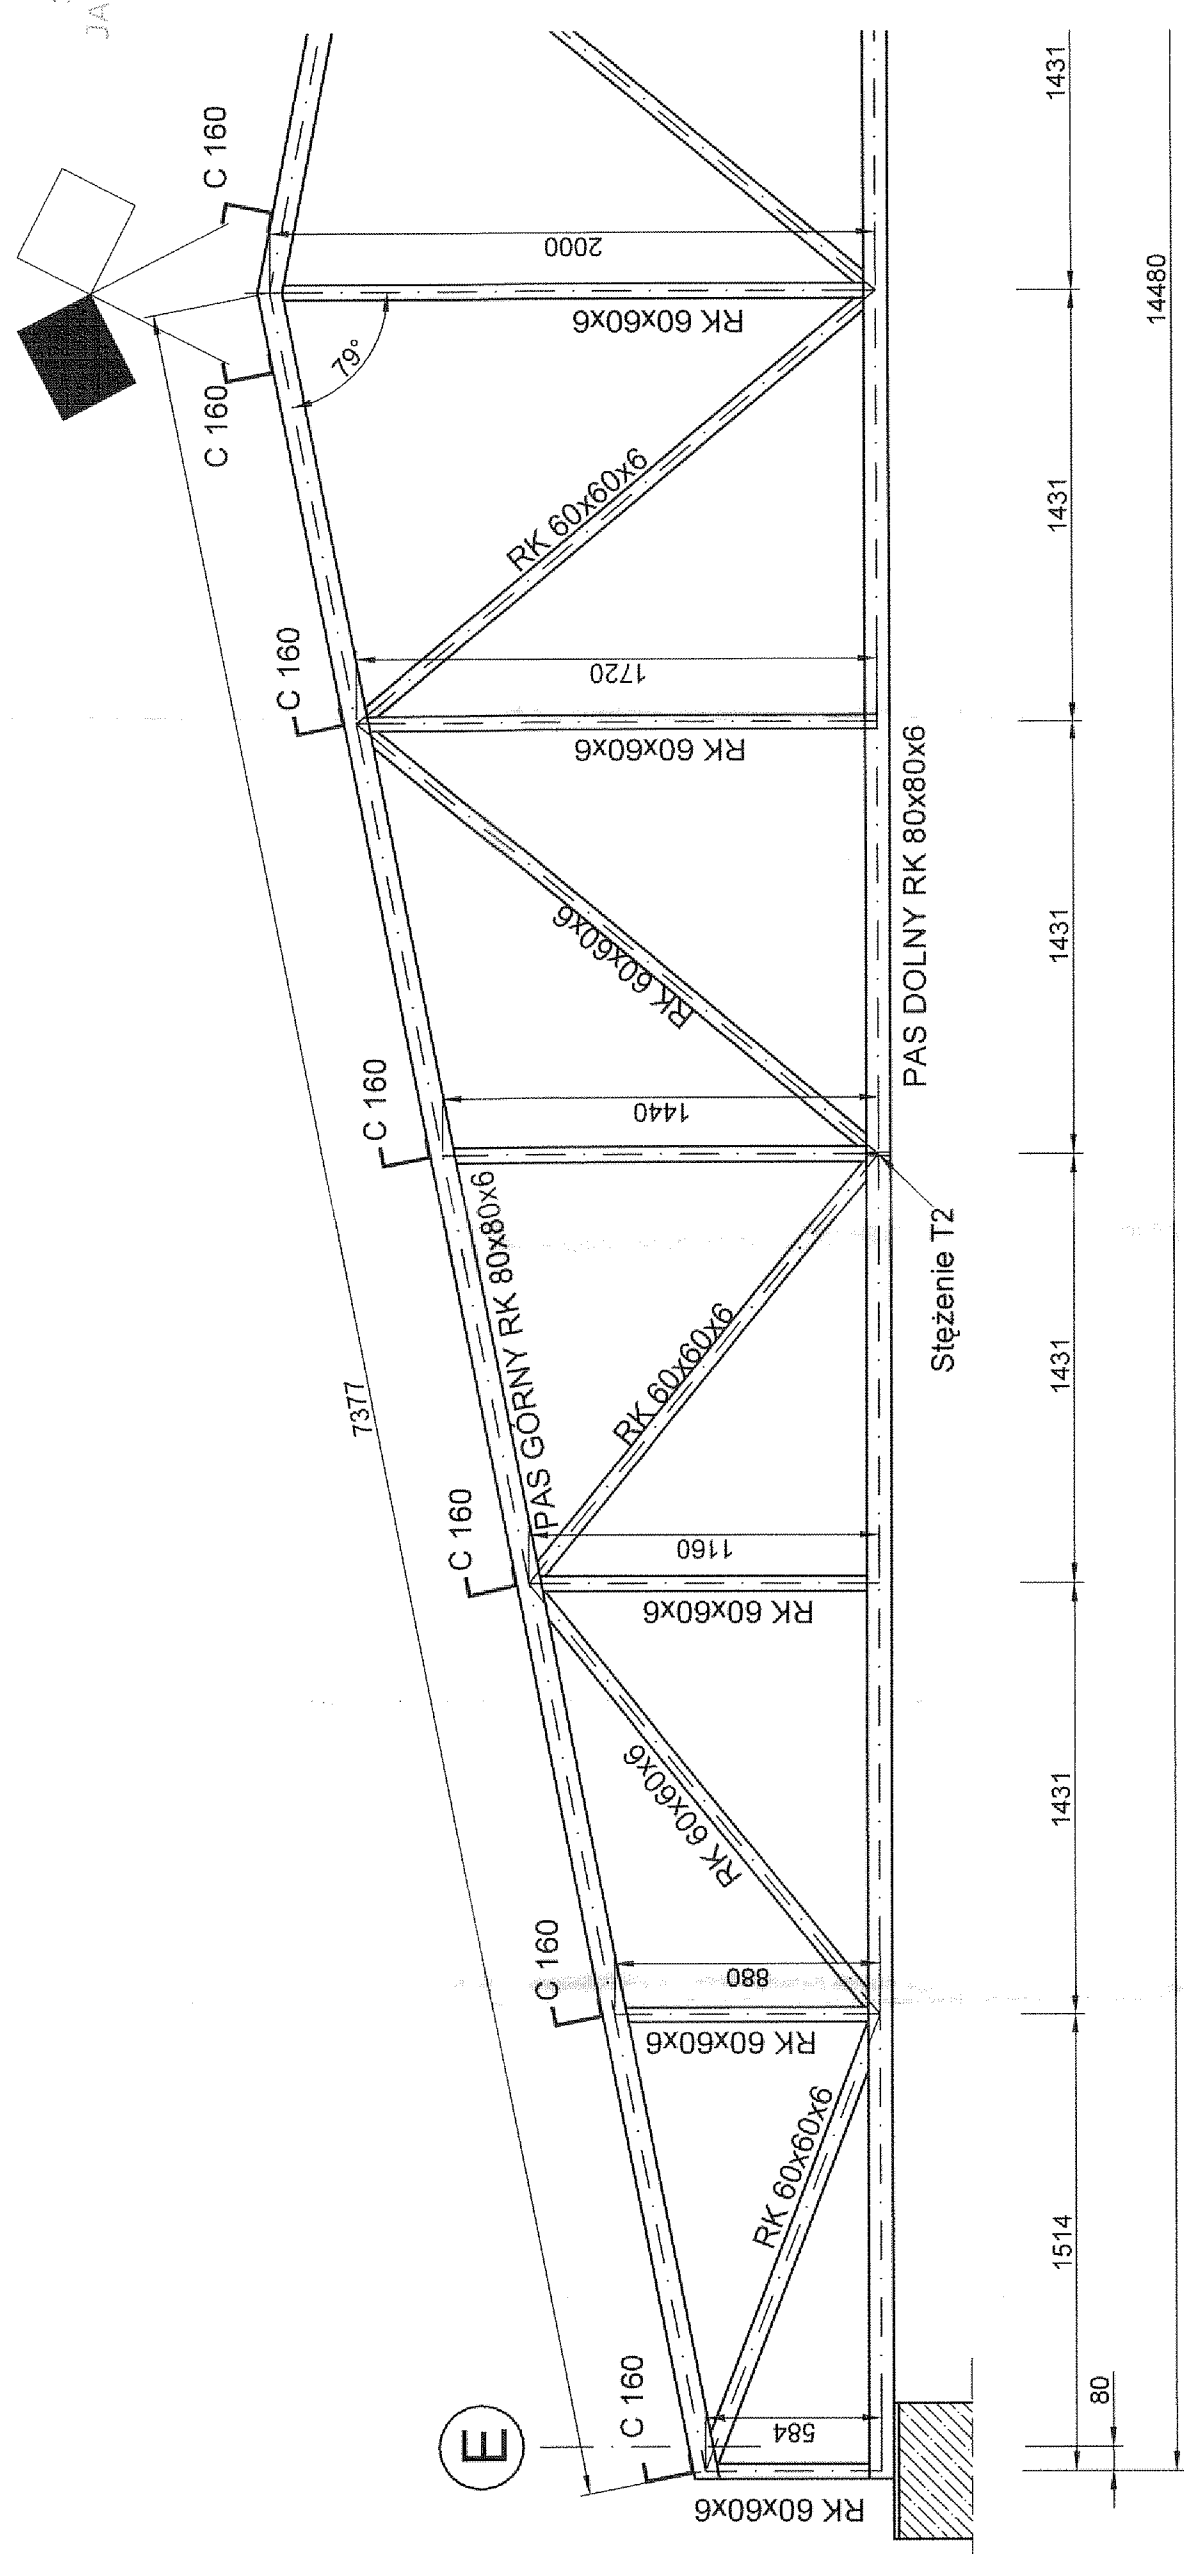


Schemat wiązara

skala 1:25


Stal walcowana a gorąco S235 JO	
Pas górny RP 80x80x6	14,8x4= 59,2mb
Pas dolny RP 80x80x6	14,5x4= 58,0mb
Krzyżulce RP 60x60x6	33,2x4= 132,8mb
Platwie P1 C160	270,0mb
Tężniki potłociowe T1 ø16	130,5mb
Tężniki pionowe T2 ø16	28,4x2= 56,8mb

	Biurowie Projektów BATIMENT 37-500 Jarosław ul. Czarnieckiego 7 e-mail: batiment@tlen.pl tel. 621-46-32 www.batiment.pl		Nr. rys. SK-3
	BATIMENT		Nr. rys.
Zakład	Sala gimnastyczna przy Szkole Podstawowej Młodzież dz. nr. 511		Zgod. PB
Nazwa rys.	Schemat konstrukcji stalowej dachu		Skala wg. rys.
Projektant	mgr inż. Tomasz Babinetz	Nr. uzgod. PDK/0154/P0OK/10	Data 10.2012.r.
Prezydent	inż. Wojciech Standa	32/88	Podpis

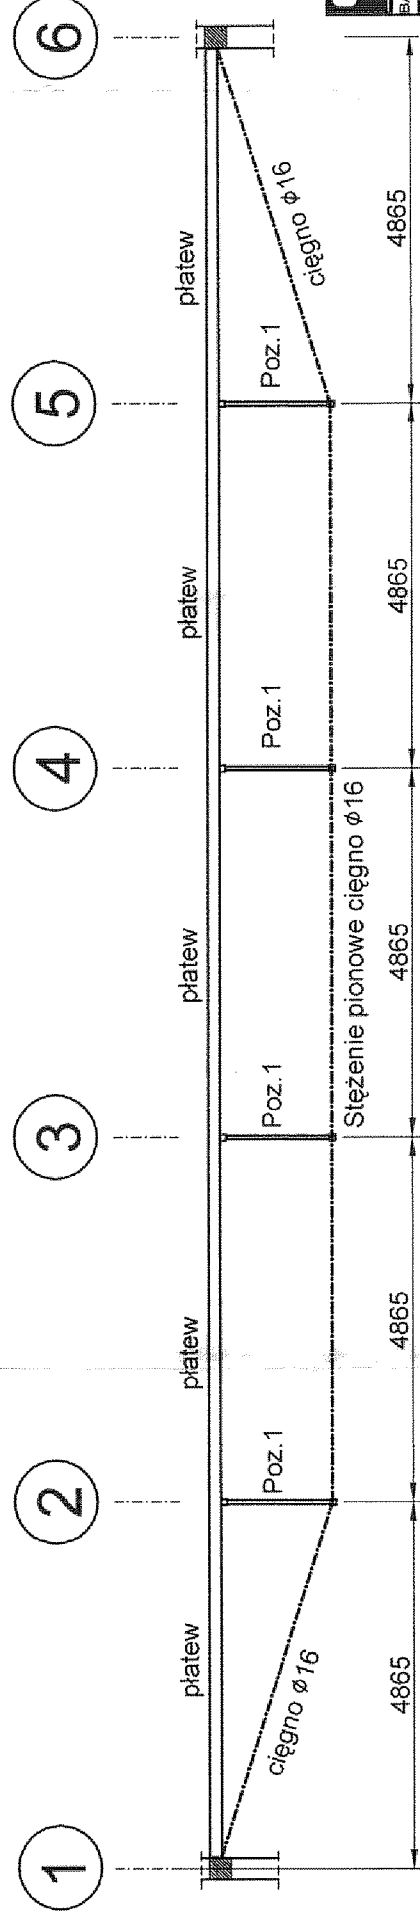


Stężenie pionowe T2

skala 1:100

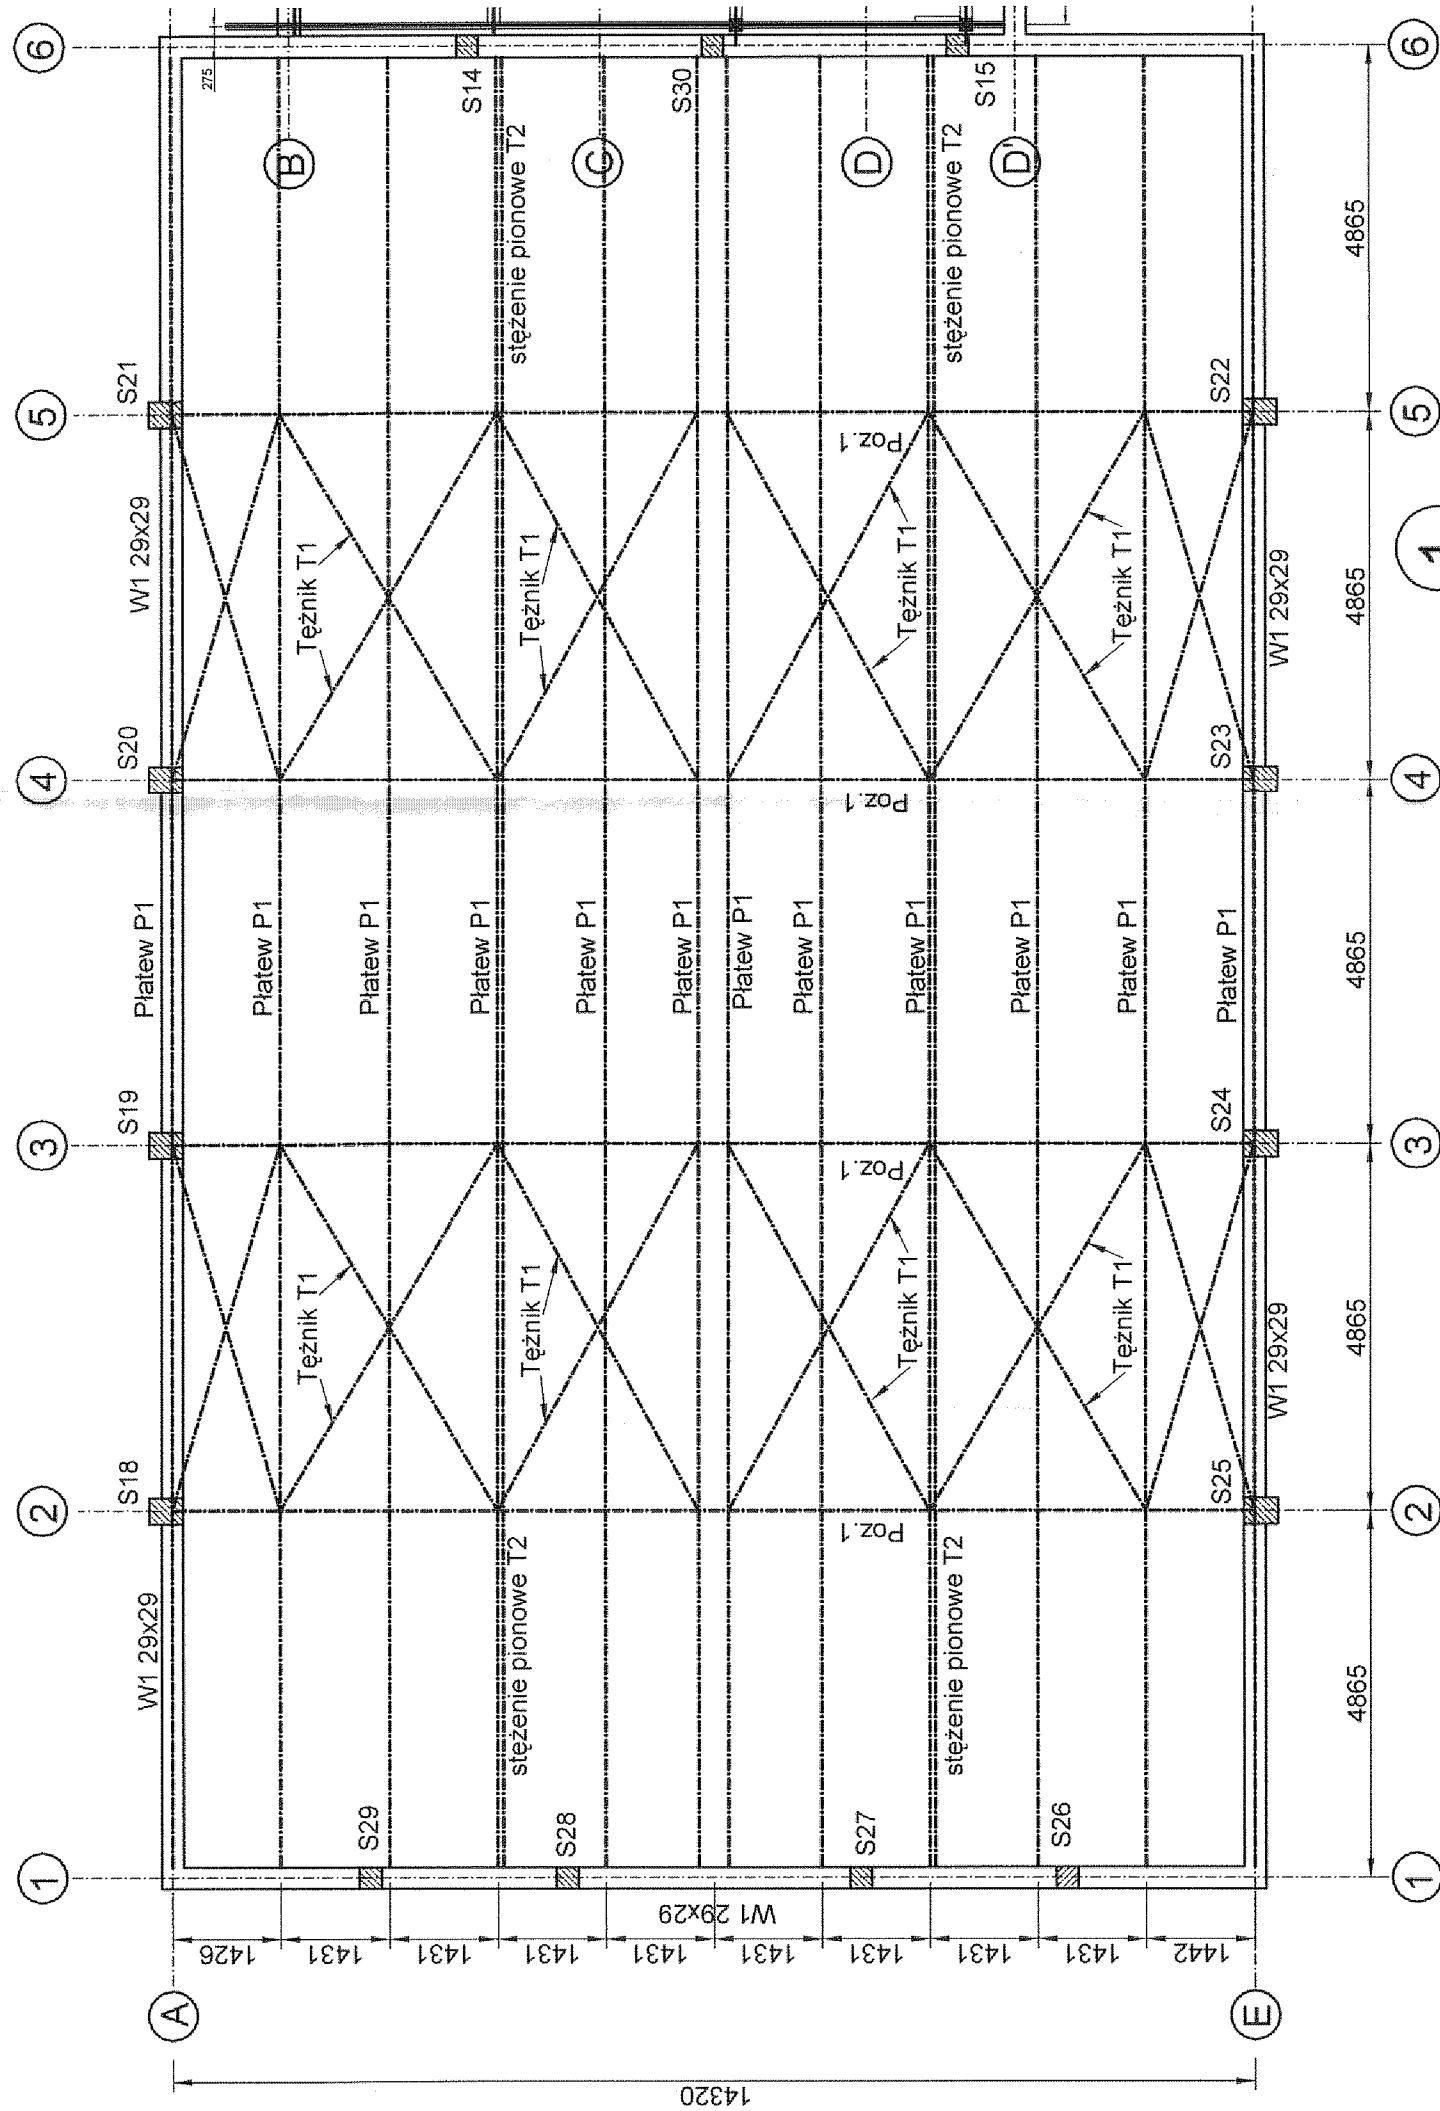

Schemat konstrukcji dachu sali gimnastycznej

skala 1:100

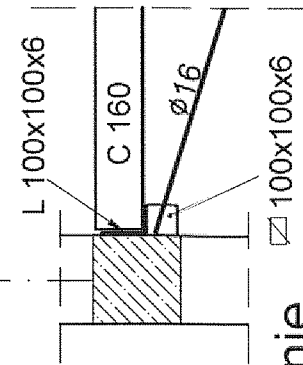

Szczegół przy ścianie ostonowej

skala 1:25