STAROSTA
JAROSŁAWSKI

- słupy oświetleniowe ocynk. okrągłe - S 40C
- fundamenty typu F - 75
- oprawa typu OCP -160PA/II
- źródło światła – Philips „Tornado" 23 W

- bezpieczniki w słupach montować w złączach IZK
- w każdej latarni wyk. uziemienie przew. neutralnego FeZn 25x4 (L=20mb). Rezystancja uziemienia R< 30 Ω

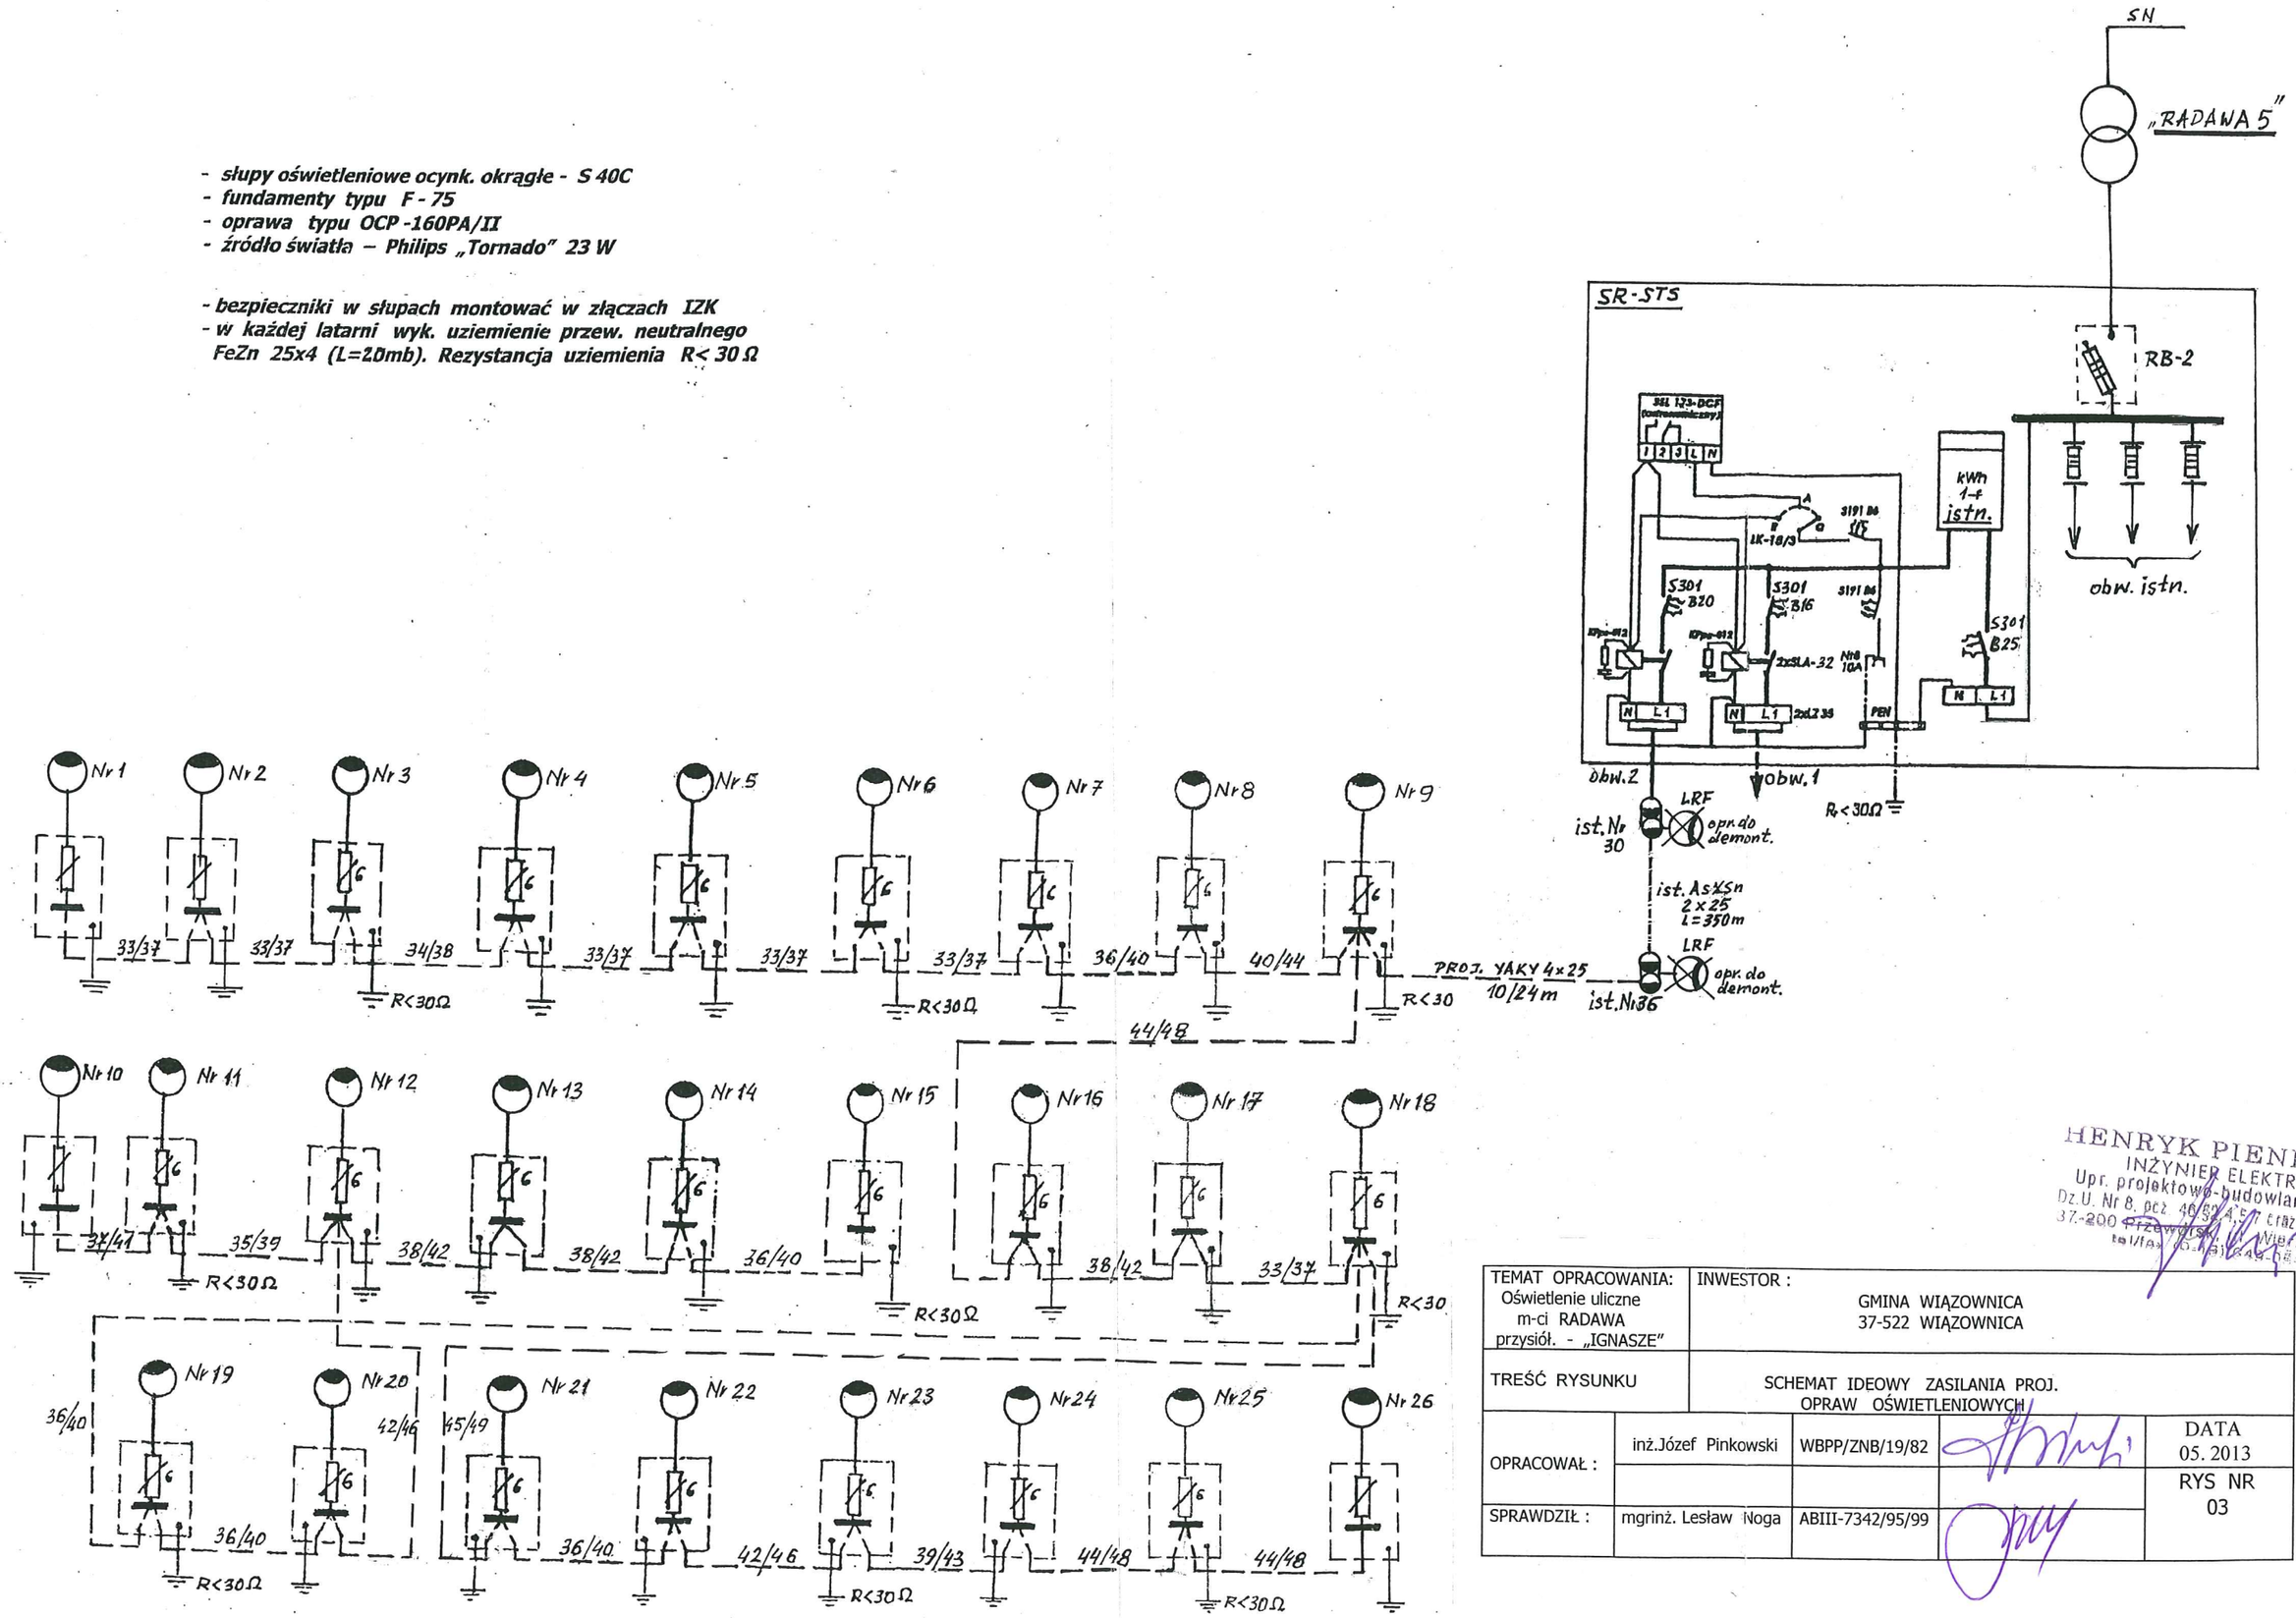


HENRYK PIENIĄŻEK
INŻYNIER ELEKTRYK
Upr. projektowo-budowlane 29/76
Dz.U. Nr 8, poz. 46 [illegible]
37-200 Przeworsk, [illegible] Niebrzebowy
tel/fax [illegible]

| | | | | |
|---|---|---|---|---|
| TEMAT OPRACOWANIA: Oświetlenie uliczne m-ci RADAWA przysiół. - „IGNASZE" | INWESTOR : GMINA WIĄZOWNICA 37-522 WIĄZOWNICA | | | |
| TREŚĆ RYSUNKU | SCHEMAT IDEOWY ZASILANIA PROJ. OPRAW OŚWIETLENIOWYCH | | | |
| OPRACOWAŁ : | inż.Józef Pinkowski | WBPP/ZNB/19/82 | | DATA 05. 2013 |
| | | | | RYS NR 03 |
| SPRAWDZIŁ : | mgrinż. Lesław Noga | ABIII-7342/95/99 | | |