
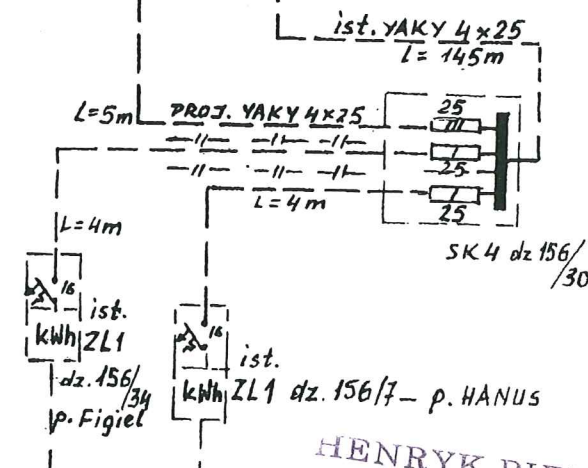
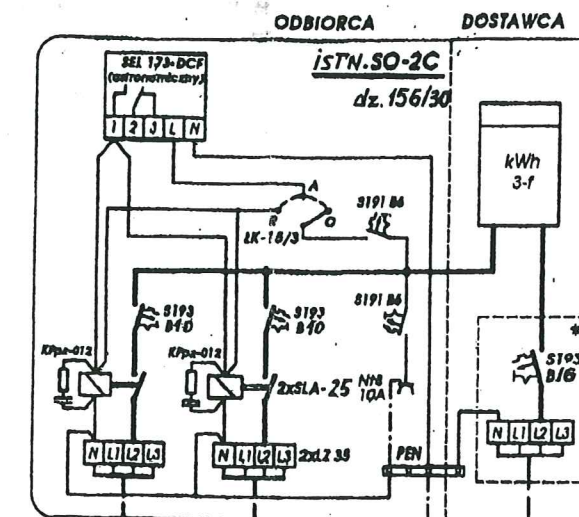


- słupy oświetleniowe ocynk. okrągłe - S 40C
- fundamenty typu F-75
- oprawa typu OCP-160PA/II
- źródło światła - Philips „Tornado” 23 W
- latarnie zasilać na przemian z poszczególnych faz
- bezpieczniki w słupach montować w złączach IZK
- w każdej latarni wyk. uziemienie przew. neutralnego FeZn 25x4 (L=20mb). Rezystancja uziemienia $R < 30 \Omega$

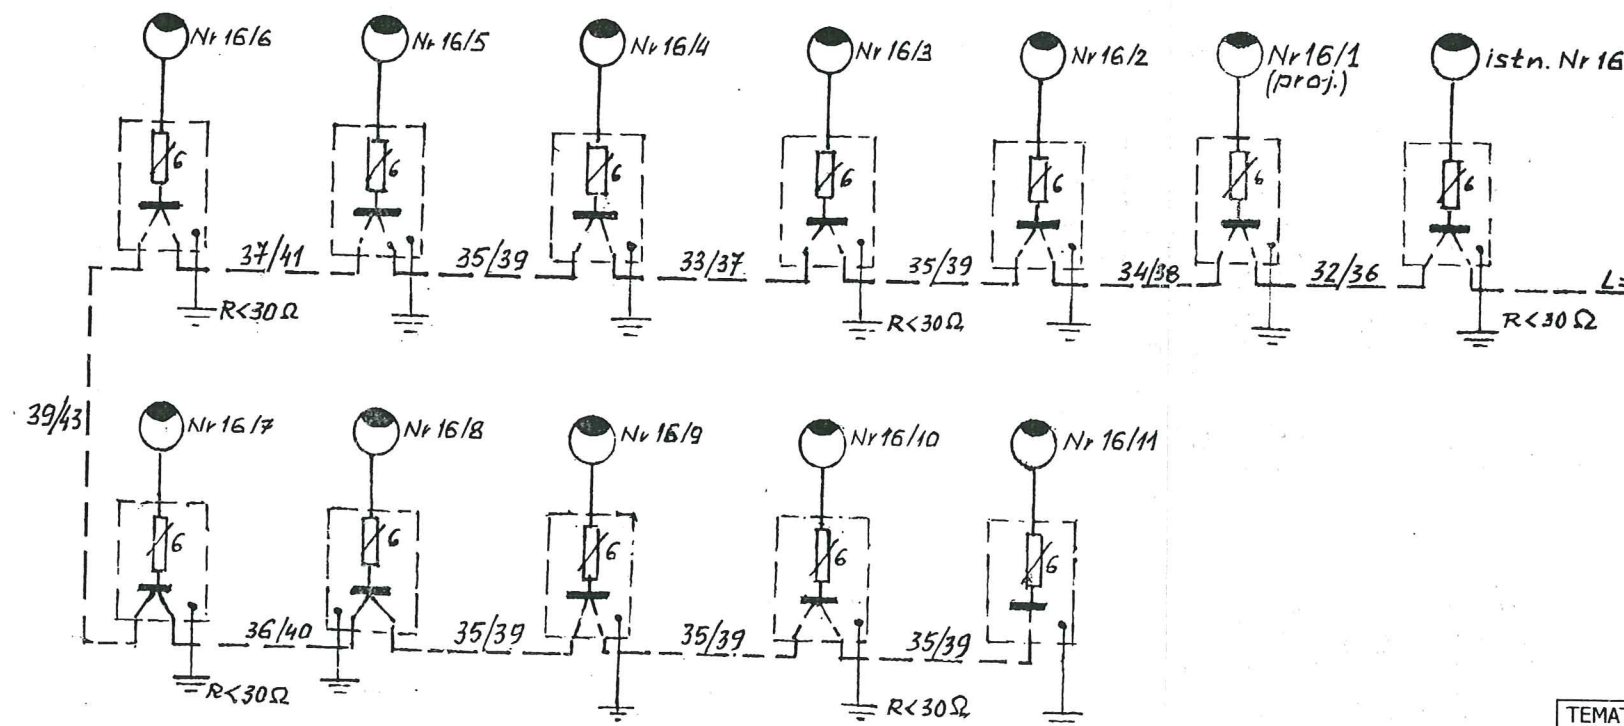

TEMAT OPRACOWANIA: Oświetlenie uliczne m-ci RADAWA dr. 252 - „CIENKIE”		INWESTOR : GMINA WIĄZOWNICA 37-522 WIĄZOWNICA	
TREŚĆ RYSUNKU		SCHEMAT IDEOWY ZASILANIA PROJ. OPRAW OŚWIETLENIOWYCH	
OPRACOWAŁ :	inż. Józef Pinkowski	WBPP/ZNB/19/82	DATA 05. 2013
SPRAWDZIŁ :	mgr inż. Lesław Noga	ABIII-7342/95/99	RYS NR 02

HENRYK PIENIA
INŻYNIER ELEKTRYK
Dz. 11. Nr 01/02/16.82.4.5.7. czaż \$13
37-200 PZS w ok. ul. Wierzbo
18/19-10-16) 619-05-50