


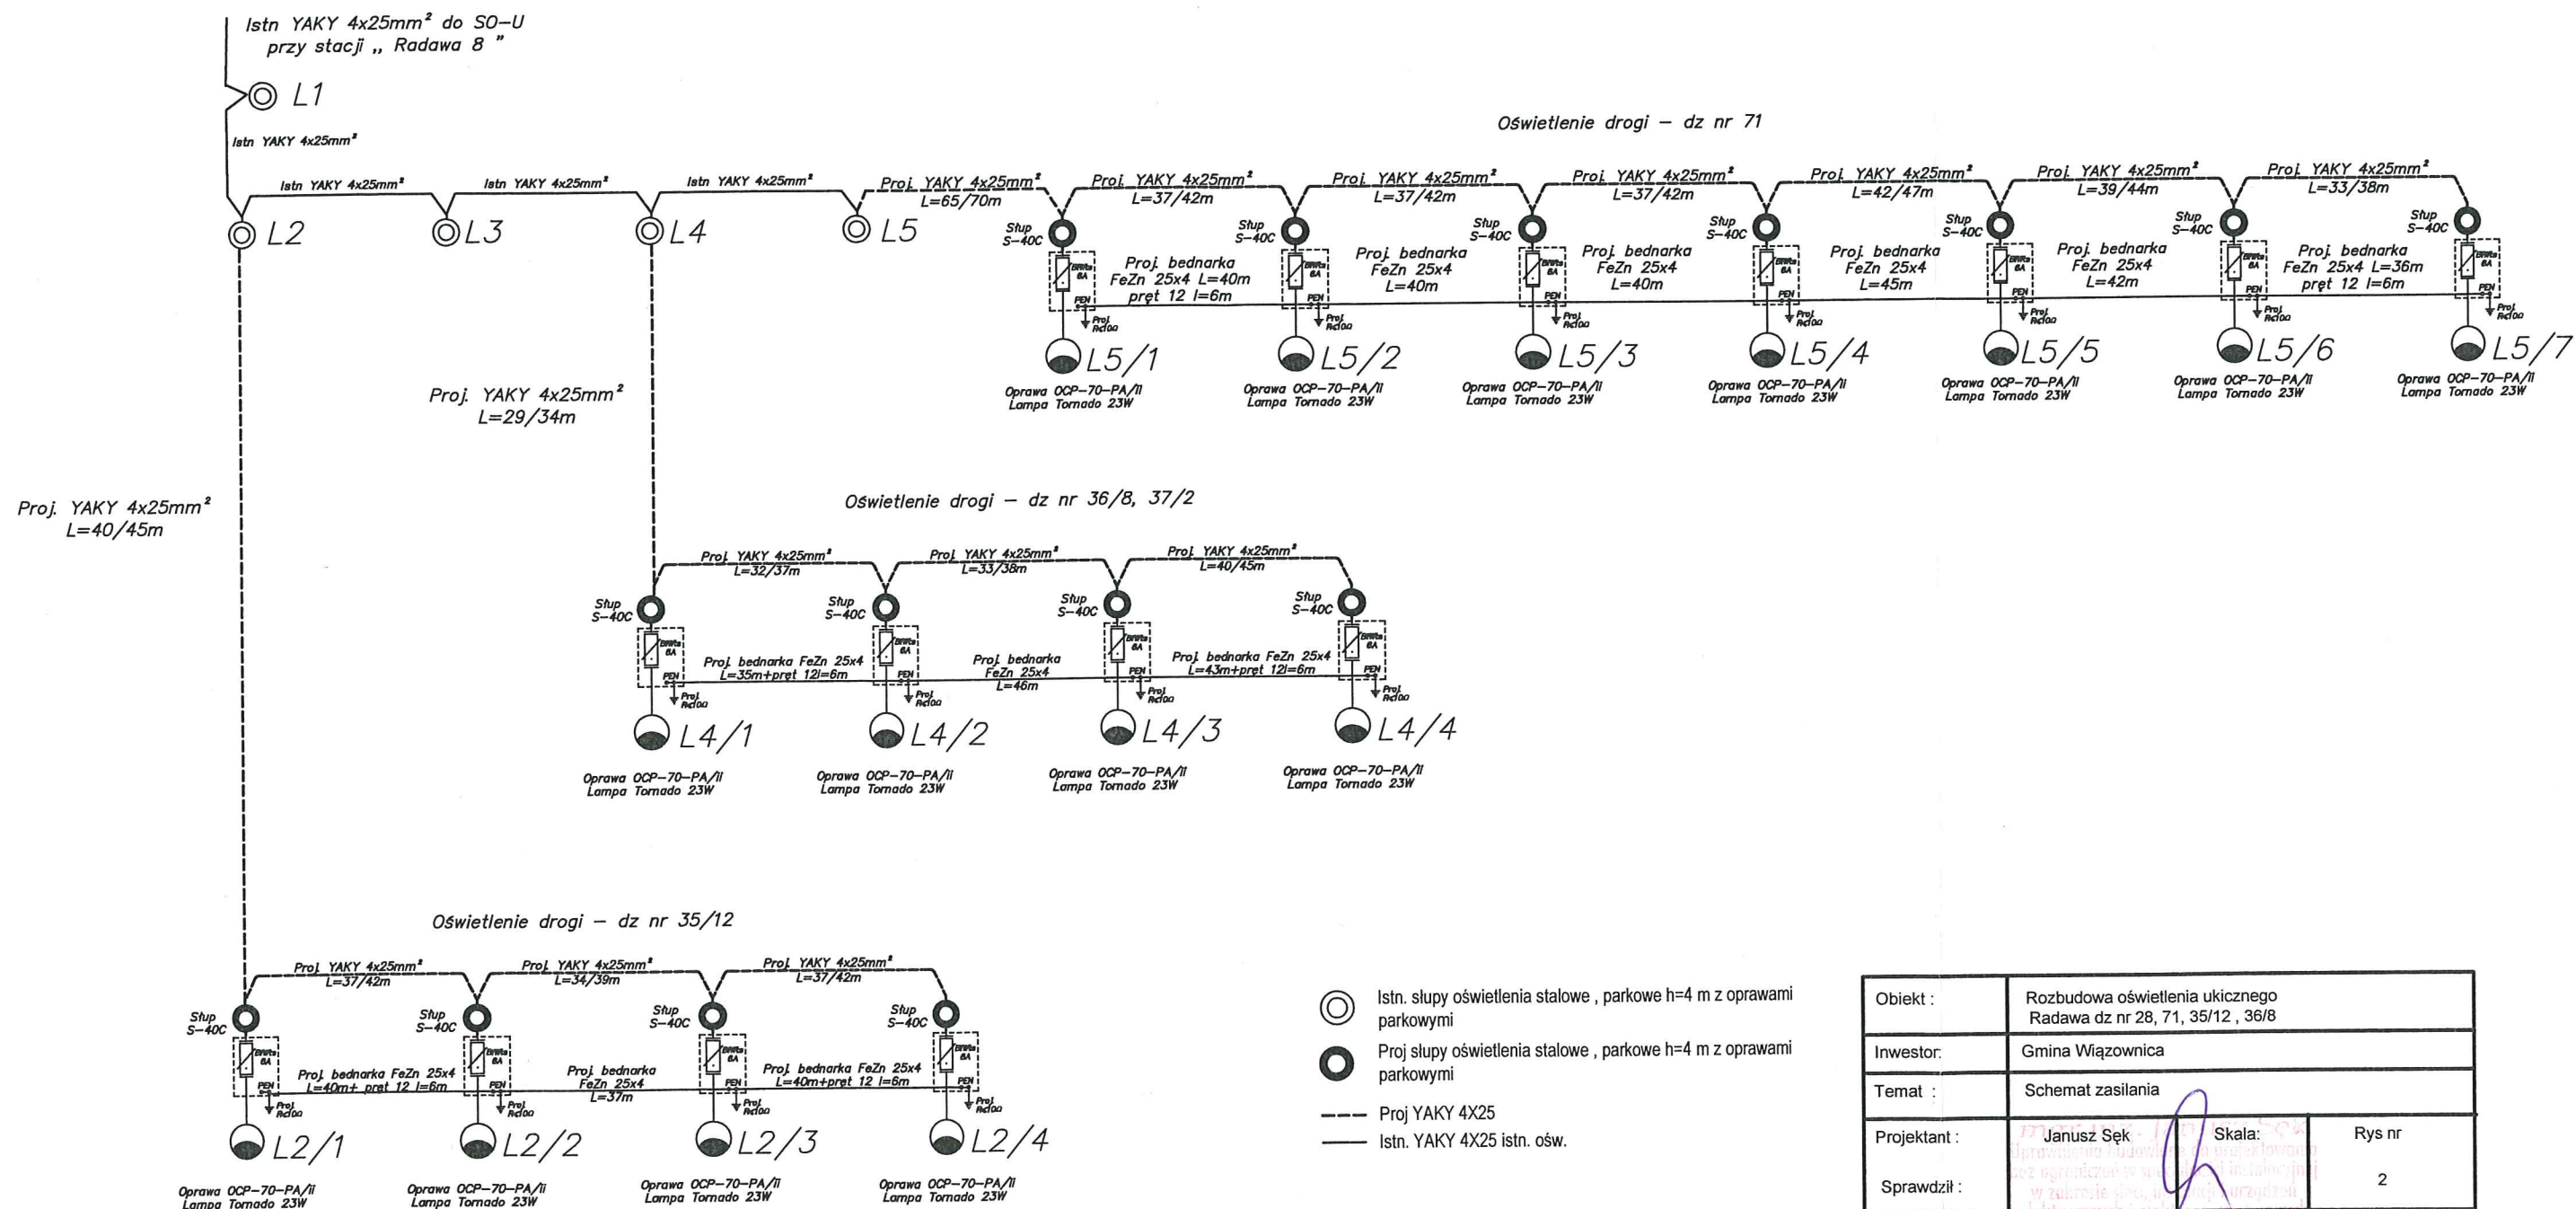

Obiekt :	Rozbudowa oświetlenia ukicznego Radawa dz nr 28, 71, 35/12, 36/8		
Inwestor:	Gmina Wiązownica		
Temat :	Schemat zasilania		
Projektant :	Janusz Sęk	Skala:	Rys nr
Sprawdził :			2

Jerzy Król
upr. Nr UAN-III/7342/4/92
do projektowania i wykonywania
instalacji elektrycznych
37-500 Jarosław, ul. Mickiewicza 122