


Przekrój 1-1
km 0+000

Wykop = 3,64 m²
Nasyp = 25,33 m²

Przekrój poprzeczny boiska do piłki nożnej w m. Cetula dz, nr 227,228

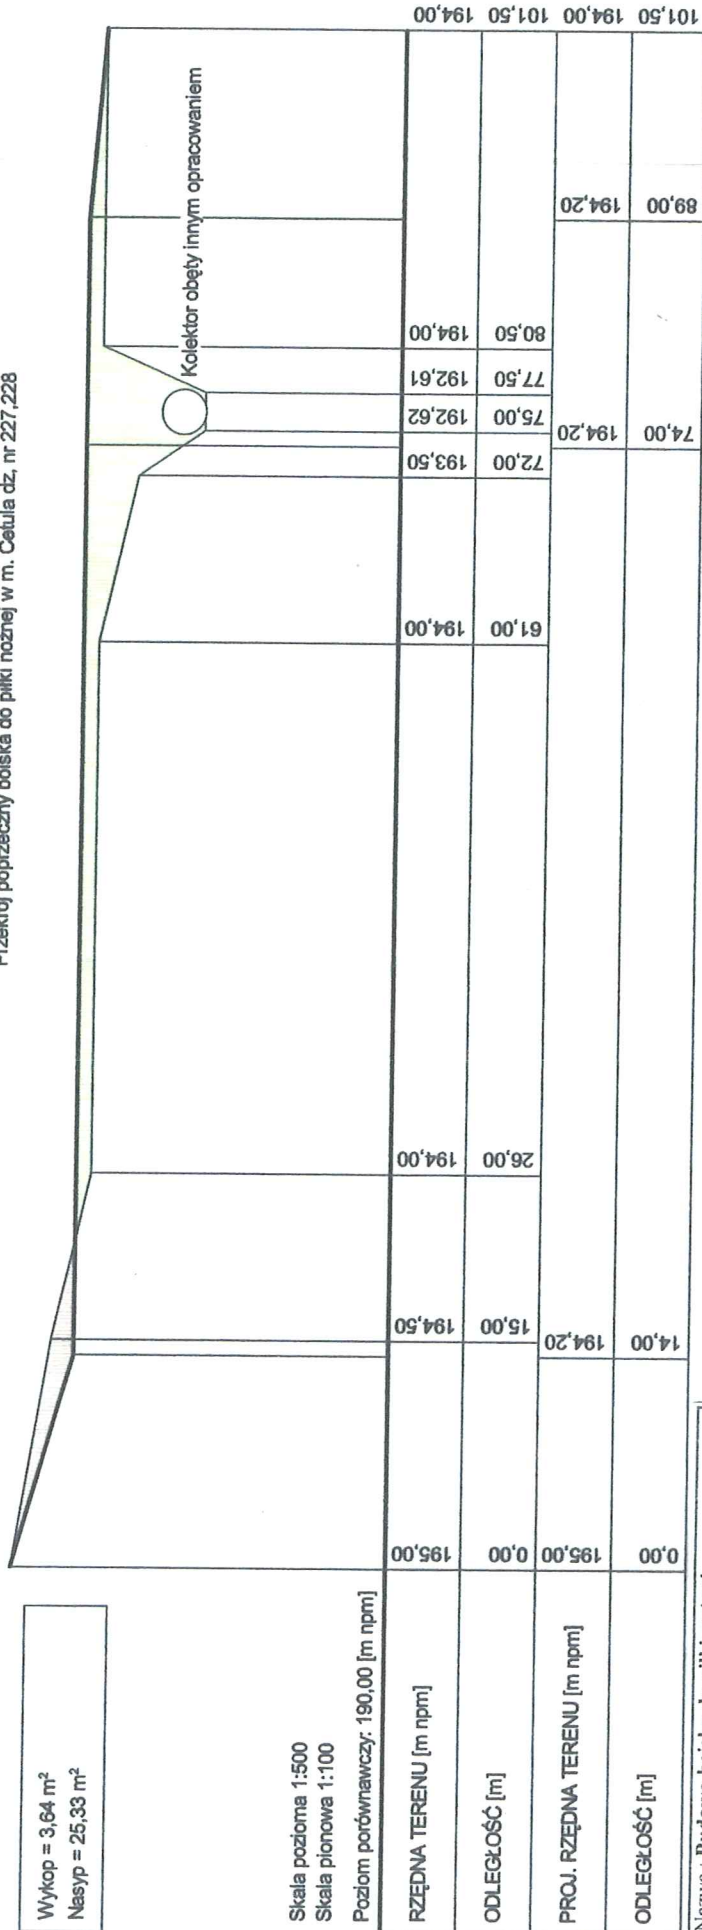

Skala pozioma 1:500
Skala pionowa 1:100

Poziom porównawczy: 190,00 [m npm]

RZĘDNA TERENU [m npm]

ODLEGŁOŚĆ [m]

PROJ. RZĘDNA TERENU [m npm]

ODLEGŁOŚĆ [m]

Nr zał.	Nazwa : Budowa boiska do piłki nożnej adres obiektu : dz.228.227 obręb : Cetula Inwestor: Gmina Wiązownica , 37-522 Wiązownica 208		
Przedmiot opracowania: Projekt budowlany Przekrój poprzeczny boiska 1-1		Skala: 1:100/ 500	Podpis: 7.5.14
Opracował: mgr inż. Józef Wiater nr upr. UAN/III/7342/66/98	Data czerwiec 2014r		

Przekrój 2-2


km 0+000

Wykop = 8,23 m²
Nasyt = 35,38 m²

Skala pozioma 1:500
Skala pionowa 1:100

Poziom porównawczy: 192,00 [m npm]

Przekrój poprzeczny boiska 1-2

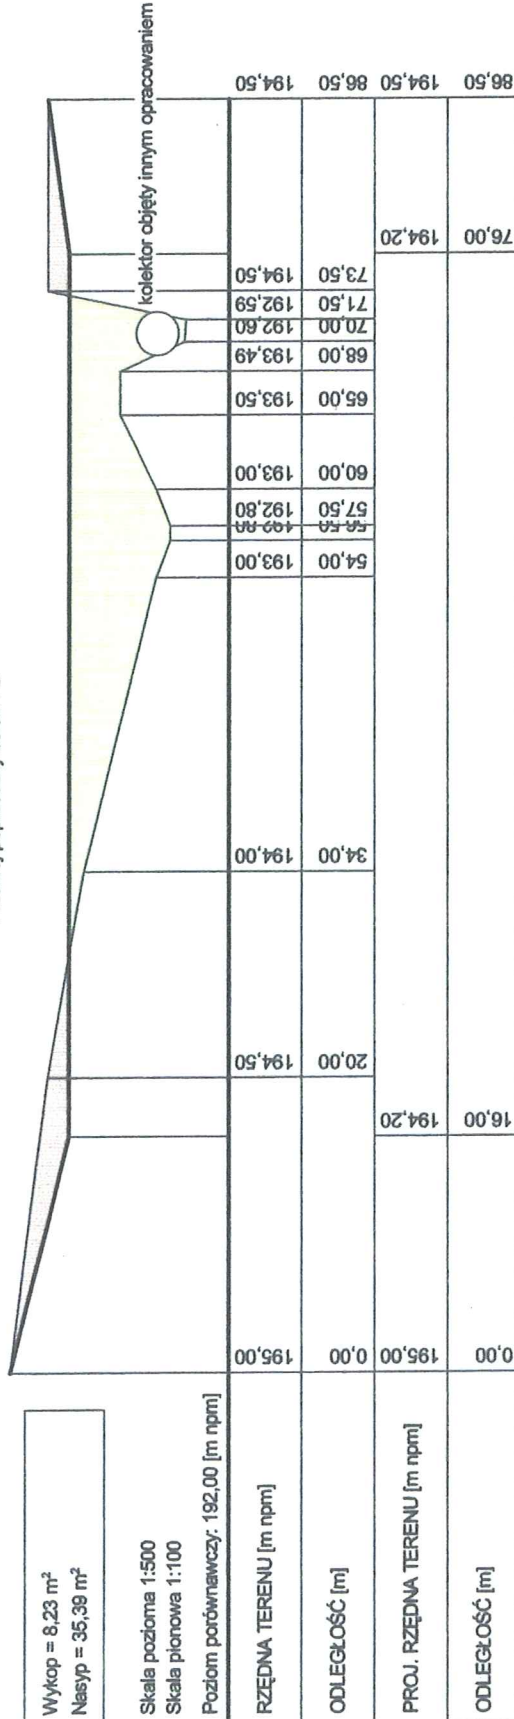


Nr zał.	Nazwa : Budowa boiska do piłki nożnej adres obiektu : dz.228,227 obręb : Cetula Inwestor: Gmina Wiązownica . 37-522 Wiązownica 208		
Przedmiot opracowania: Projekt budowlany Przekrój poprzeczny boiska 2-2		Skala: 1:100/ 500	Podpis: Data czerwiec 2014r
Opracował: mgr inż. Józef Wiater nr upr. UAN/III/7342/66/98			

Przekrój 3-3
km 0+000

Wykop = 33,89 m²
Nasyt = 6,83 m²

przekrój poprzeczny boiska 3-3

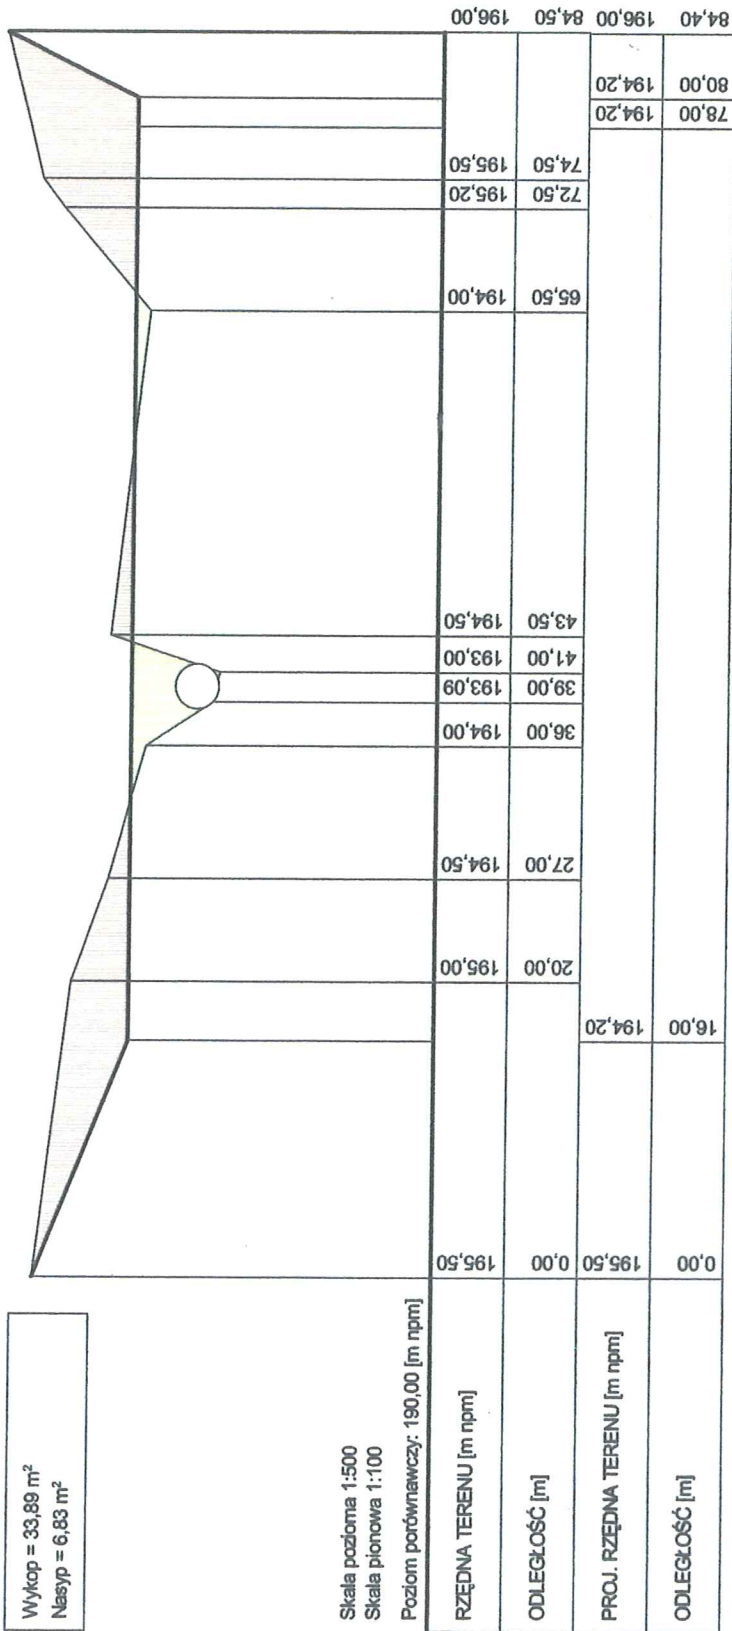

Skala pozioma 1:500
Skala pionowa 1:100

Poziom porównawczy: 190,00 [m npm]

Nr zał.	Nazwa : Budowa boiska do piłki nożnej adres obiektu : dz.228.227 obręb : Cetula Inwestor: Gmina Wiązownica , 37-522 Wiązownica 208		
Przedmiot opracowania: Projekt budowlany Przekrój poprzeczny boiska 3-3		Skala: 1:100/ 500	Podpis: [Signature]
Opracował: mgr inż. Józef Wiater nr upr. UAN/III/7342/66/98		Data czerwiec 2014r	